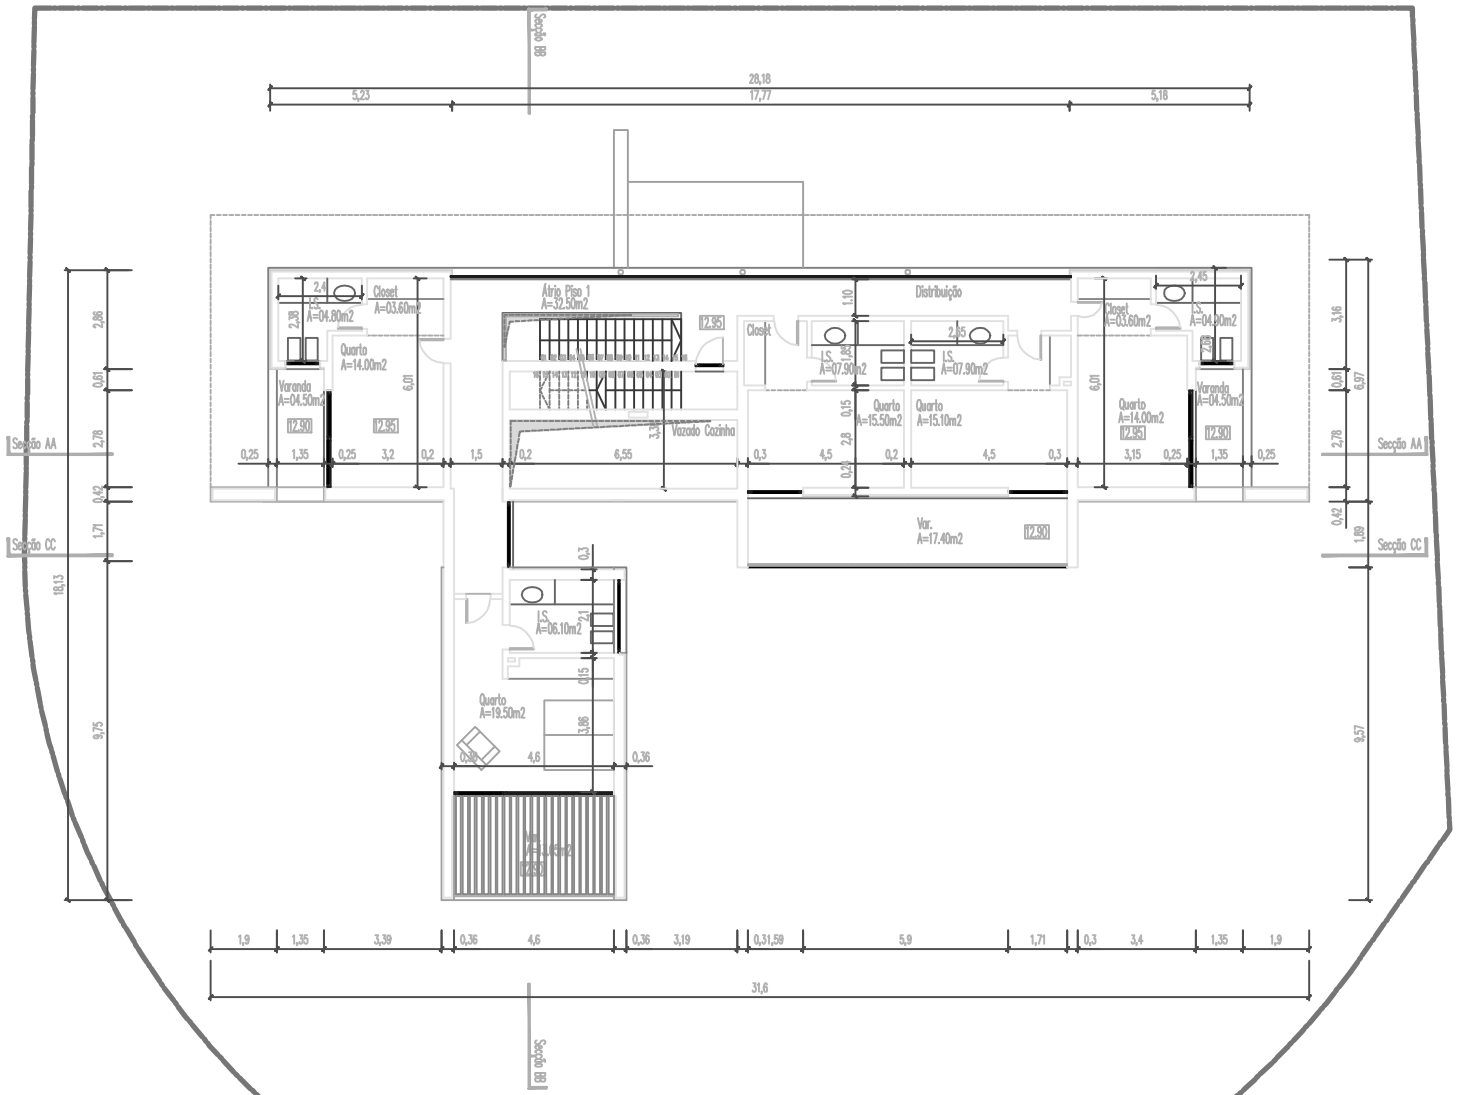


NOTAS

1. ESTE PROJECTO DEVERÁ SER LIDO JUNTO COM OS PROJECTOS DE ESPECIALIDADES.
2. DIMENSÕES INCORRECTAS DEVERÃO SER COMUNICADAS AO PROJECTISTA.
3. TODAS AS DIMENSÕES ESTÃO DADAS À OBRA E NÃO À ESCALA.
4. A OBRA AUTORIZADA DE PROJECTO "ALGO" CORRESPONDE À OBRA TAL COMO DESENHADA. EM CONFORMIDADE MATERIAL.


IDF

Ideias do Futuro S.A.
Entreposto Jardim do Tabaco
Armazém E - Nave 8
1100-668 Lisboa

Telefone 21 887 07 77 e 89
Fax/atelier 21 887 07 79

idf@ideiasdofuturo.pt
http://www.ideiasdofuturo.pt


A submeter

CÂMARA MUNICIPAL de GRANDOLA

Cliente

LNRibeiro CONSTRUÇÕES

Projecto

LOTE 318
HABITAÇÃO UNIFAMILIAR

Fase

ARQUITECTURA
LICENCIAMENTO

Designação

PLANTA PISO 1

Escala: 1:100 @ A2

Data: JUNHO.2008

Projectou: MIGUEL CORREIA

Arquitecto inscrito na Ordem dos Arquitectos sob o nº 6814 S

Desenho Nº: 125 | P L 0 0 5 | Revisão: B