


Le 1009 de Bleury

ETAGE: 9A19
 APPARTEMENT: 07
 SUPERFICIE: 1080 P12

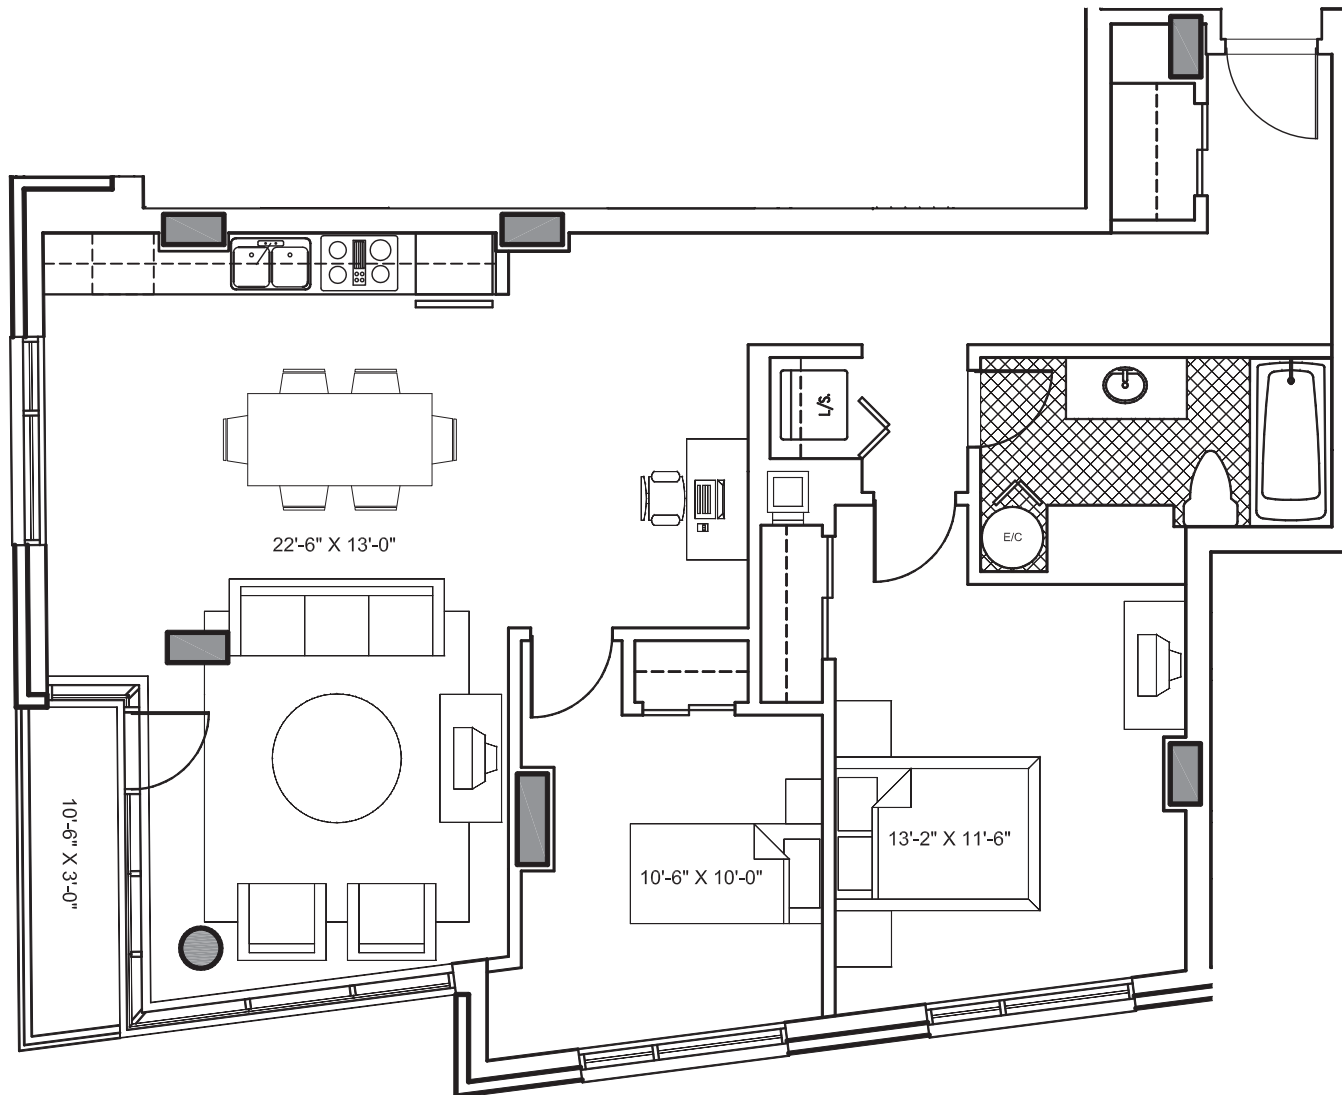

GEIGER . HUOT
 A R C H I T E C T E S

LES PLANS SONT SUJETS A MODIFICATIONS SANS PREAVIS.
 LES SUPERFICIES INDIQUEES REPRESENTENT LES SURFACES
 BRUTES INCLUANT LES MURS EXTERIEURS ET MITOYENS.
 TOUTES LES DIMENSIONS MONTREES SONT APPROXIMATIVES
 ET PEUVENT VARIER LORSQUE CONSTRUIT. LE MOBILIER EST
 MONTRE A TITRE D'INFORMATION SEULEMENT.

PLANS ARE SUBJECT TO MODIFICATIONS WITHOUT PRIOR
 NOTICE. THE AREAS SHOWN ARE GROSS AREAS THAT INCLUDE
 EXTERIOR AND MITOYEN WALLS. ALL DIMENSIONS SHOWN ON
 PLANS ARE APPROXIMATE AND MAY VARY WITH
 CONSTRUCTION. THE FURNITURE IS SHOWN FOR INFORMATION
 PURPOSES ONLY.

ECHELLE 1:75