


# Le 1009 de Bleury

ETAGE: 9A19  
 APPARTEMENT: 07  
 SUPERFICIE: 1080 P12

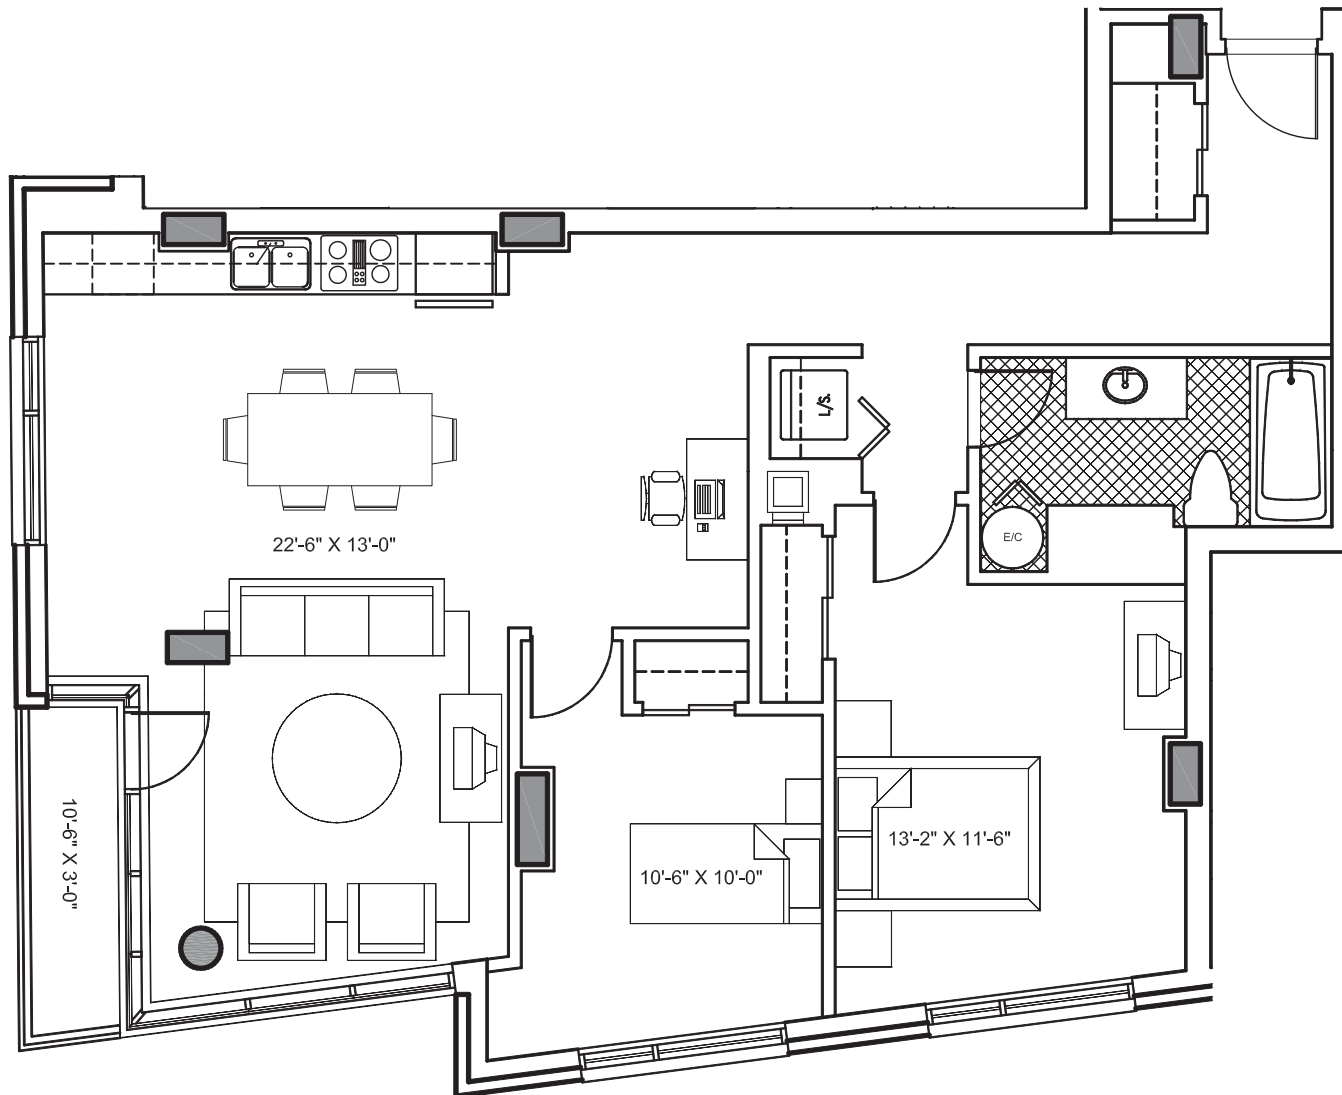

GEIGER . HUOT  
 A R C H I T E C T E S

LES PLANS SONT SUJETS A MODIFICATIONS SANS PREAVIS.  
 LES SUPERFICIES INDIQUEES REPRESENTENT LES SURFACES  
 BRUTES INCLUANT LES MURS EXTERIEURS ET MITOYENS.  
 TOUTES LES DIMENSIONS MONTREES SONT APPROXIMATIVES  
 ET PEUVENT VARIER LORSQUE CONSTRUIT. LE MOBILIER EST  
 MONTRE A TITRE D'INFORMATION SEULEMENT.

PLANS ARE SUBJECT TO MODIFICATIONS WITHOUT PRIOR  
 NOTICE. THE AREAS SHOWN ARE GROSS AREAS THAT INCLUDE  
 EXTERIOR AND MITOYEN WALLS. ALL DIMENSIONS SHOWN ON  
 PLANS ARE APPROXIMATE AND MAY VARY WITH  
 CONSTRUCTION. THE FURNITURE IS SHOWN FOR INFORMATION  
 PURPOSES ONLY.

ECHELLE 1:75