


PHASE

1


MAR

KET

APPARTEMENTS
LOCATIFS
À LAVAL

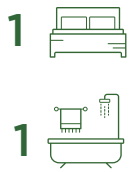

3 1/2	505 à 1005
Superficie	604 pi²
Balcon	57 pi²
Total	661 pi²

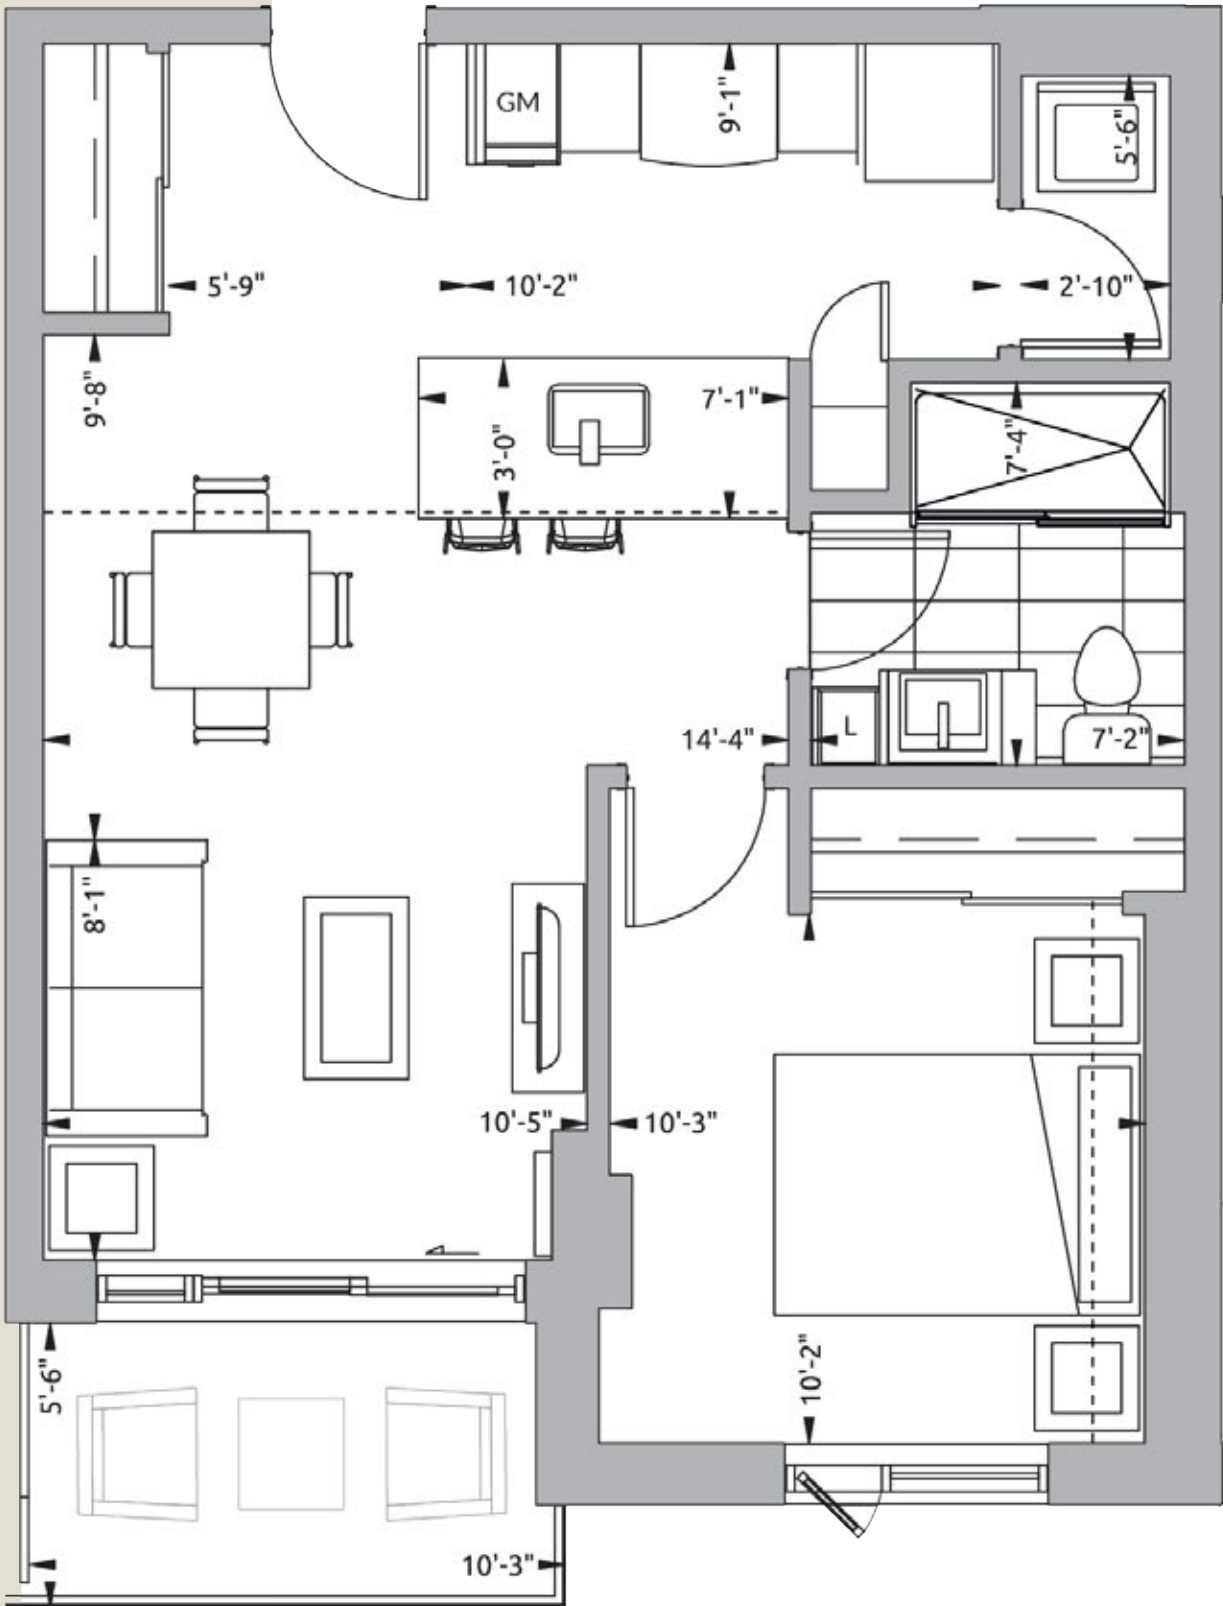

ÉTAGE

LOYER

STATIONNEMENT
SOUTERRAIN OPTION

RANGEMENT AU
SOUS-SOL INCLUS




OPTION STATIONNEMENT SOUTERRAIN

COMMENTAIRES

DATE DE LIVRAISON

ÉTAGES 5 À 10

BOUL. SAINT-ELZÉAR

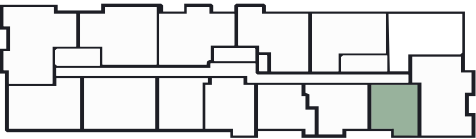

Les superficies indiquées sur les plans sont les superficies brutes des unités. La superficie brute est mesurée à partir de la surface extérieure des murs d'enveloppe du bâtiment jusqu'au centre des murs mitoyens entre les unités et les corridors. Le calcul de la superficie nette ne pourra être fait qu'une fois le bâtiment construit et les cloisons intérieures mises en place. Les superficies indiquées sur les plans peuvent varier substantiellement de la superficie nette calculée par l'arpenteur sur le certificat de localisation. Le mobilier et la décoration sont représentés à titre indicatif seulement. Toutes les colonnes seront en gypse et peintes.

2022-07-21



PHASE
1

MAR
KET

APPARTEMENTS
LOCATIFS
À LAVAL

- 2
- 1

4 ^{1/2}	503 à 1003
Superficie	890 pi²
Balcon	57+55 pi²
Total	1002 pi²

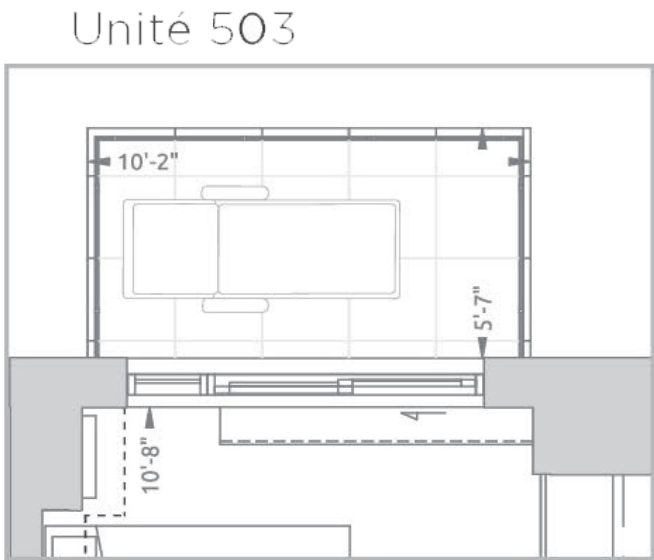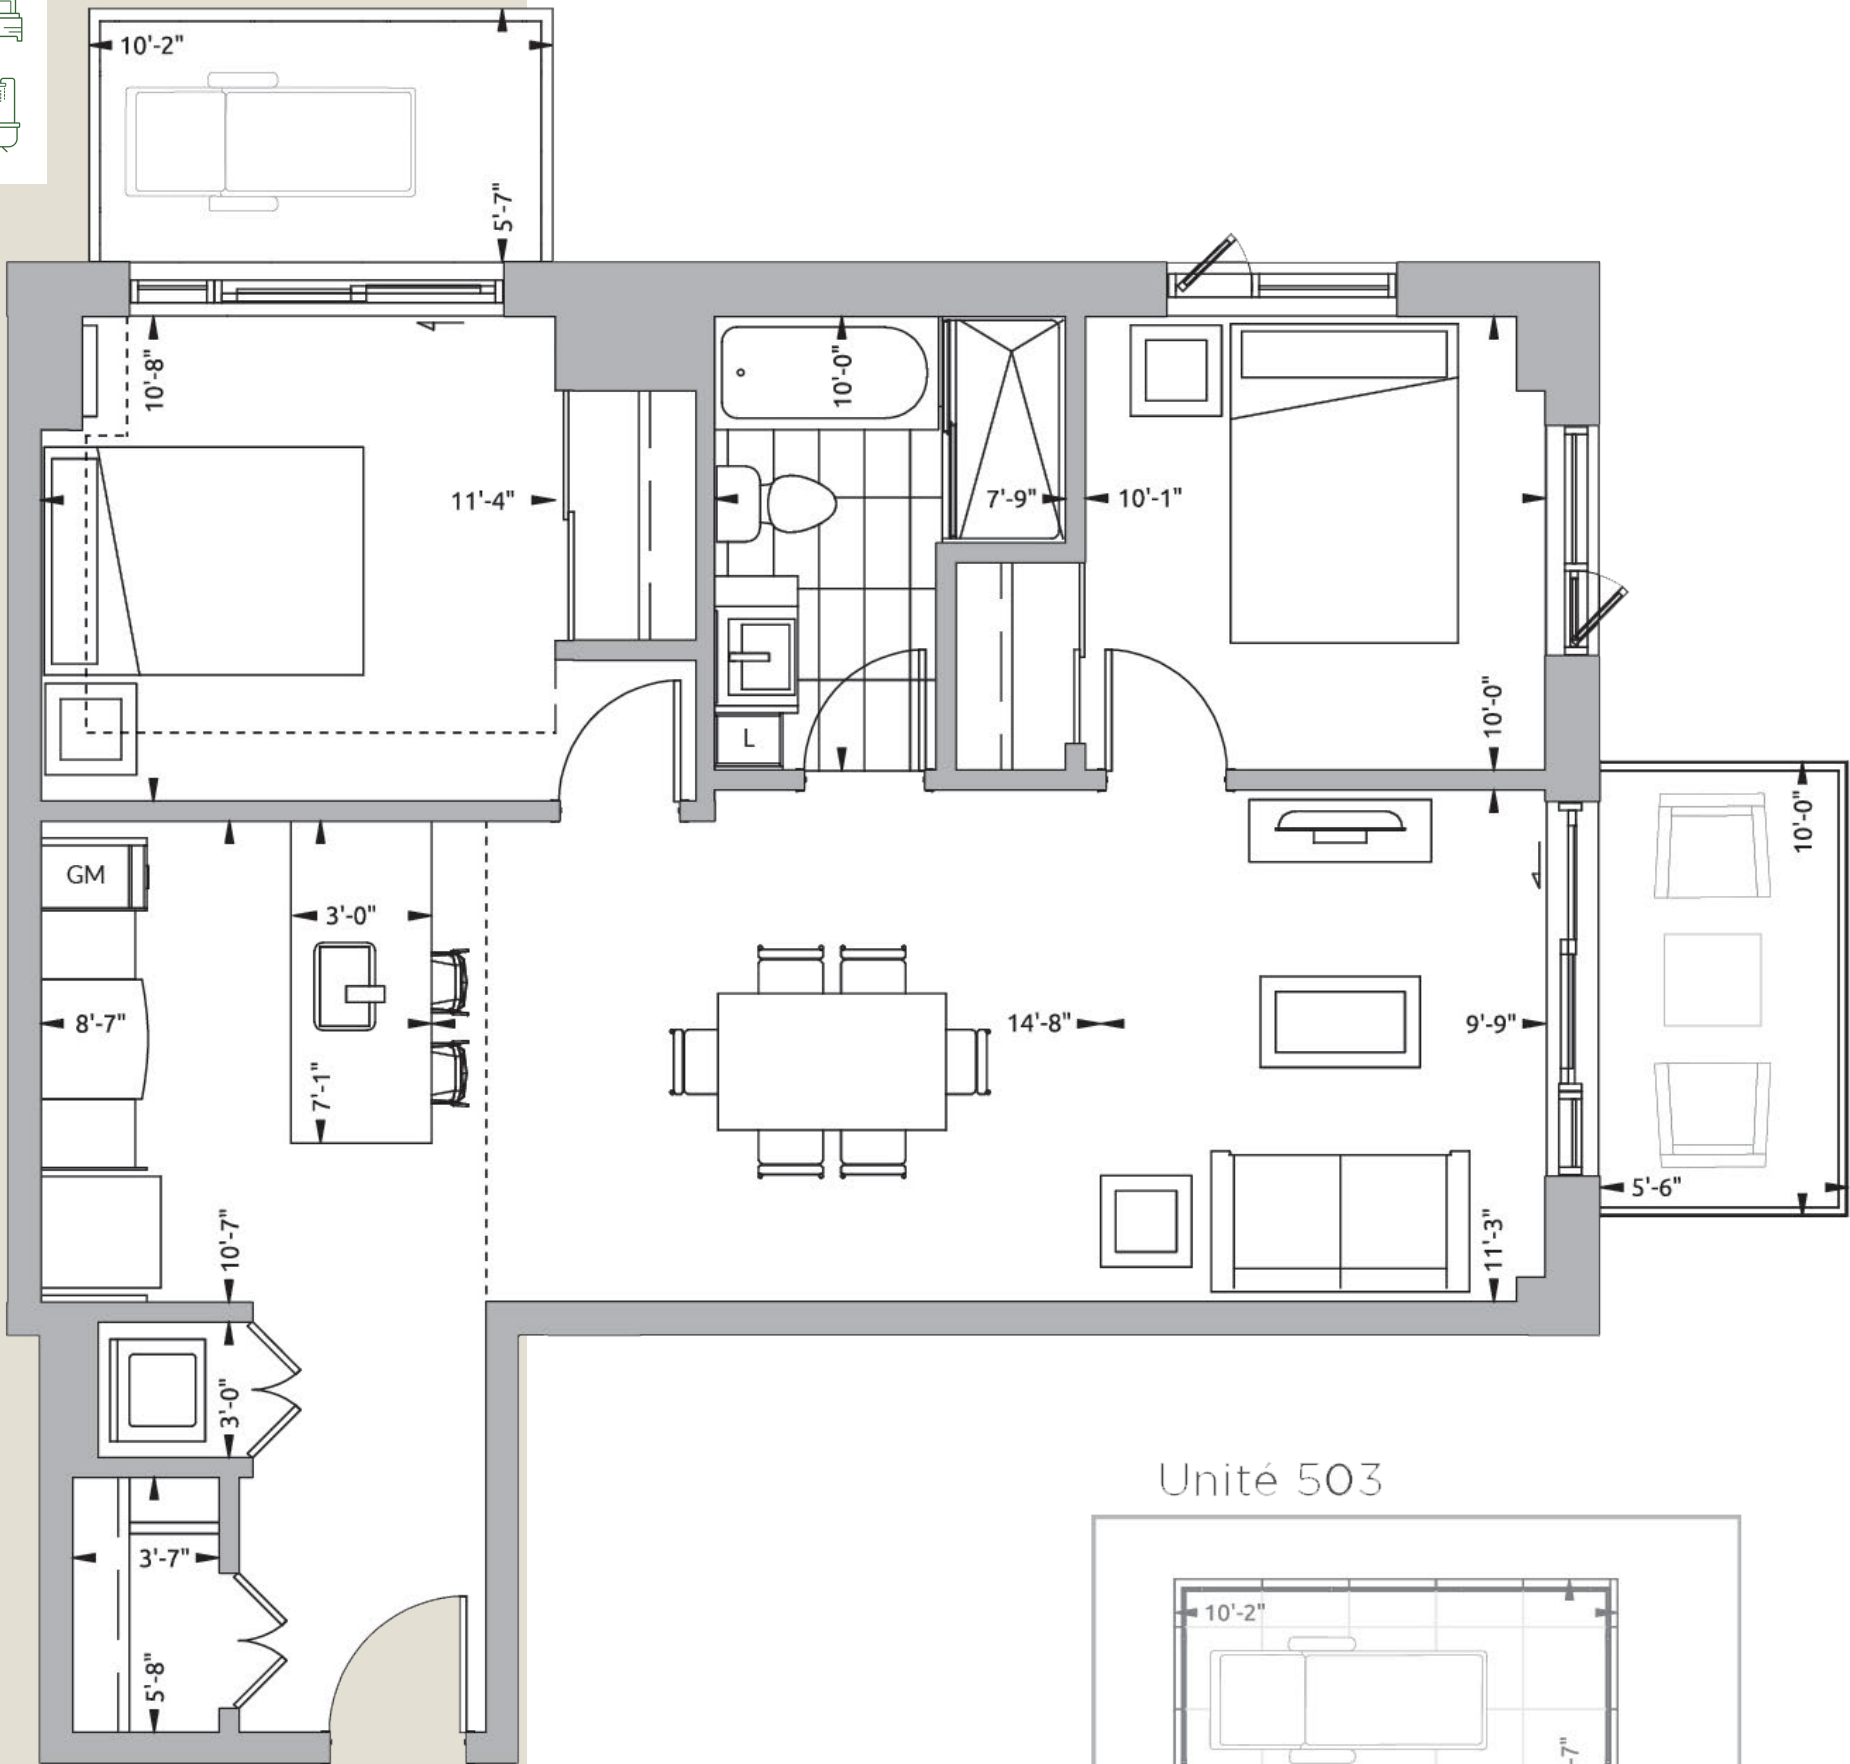

ÉTAGE

LOYER

STATIONNEMENT
SOUTERRAIN

RANGEMENT AU
SOUS-SOL




OPTION STATIONNEMENT SOUTERRAIN

COMMENTAIRES

DATE DE LIVRAISON

ÉTAGES 5 À 10

BOUL. SAINT-ELZÉAR

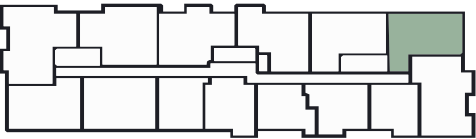

Les superficies indiquées sur les plans sont les superficies brutes des unités. La superficie brute est mesurée à partir de la surface extérieure des murs d'enveloppe du bâtiment jusqu'au centre des murs mitoyens entre les unités et les corridors. Le calcul de la superficie nette ne pourra être fait qu'une fois le bâtiment construit et les cloisons intérieures mises en place. Les superficies indiquées sur les plans peuvent varier substantiellement de la superficie nette calculée par l'arpenteur sur le certificat de localisation. Le mobilier et la décoration sont représentés à titre indicatif seulement. Toutes les colonnes seront en gypse et peintes.

2022-07-21

PHASES


2 & 3

MAR
KET

APPARTEMENTS
LOCATIFS
À LAVAL

TYPE: 09B


4 1/2	312 à 1212
Superficie	1 005 pi²
Balcon	57 pi²
Total	1062 pi²

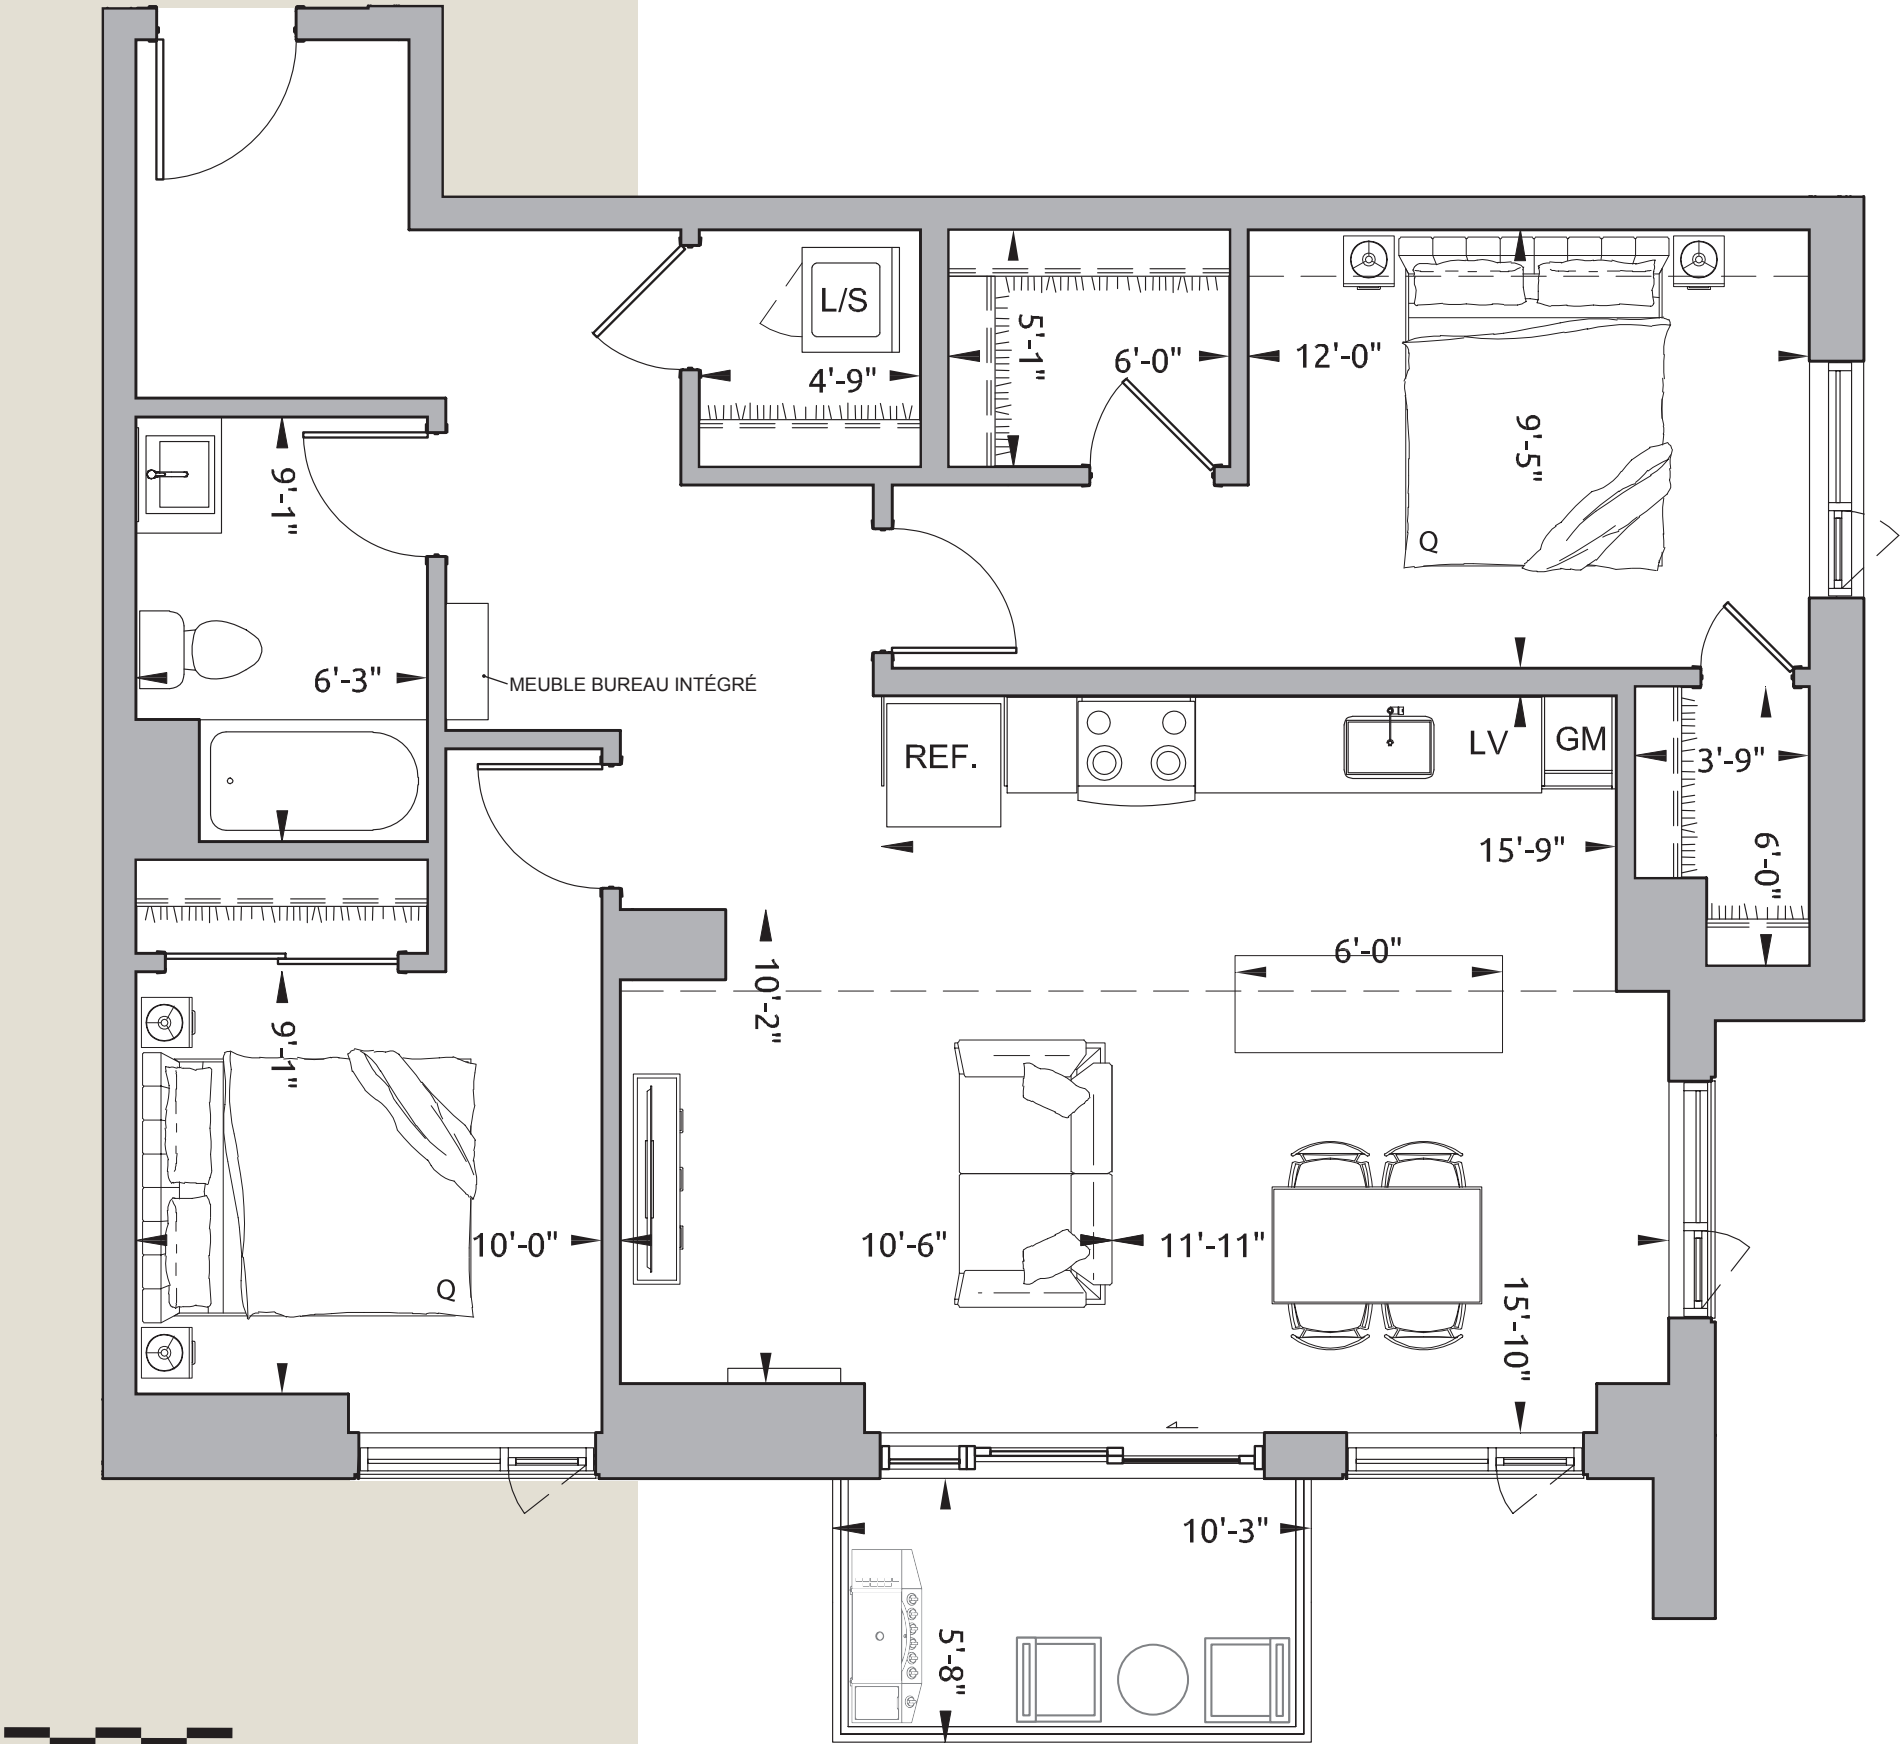

ÉTAGE	LOYER
STATIONNEMENT SOUTERRAIN OPTION	RANGEMENT AU SOUS-SOL INCLUS
☐	☐
OPTION STATIONNEMENT SOUTERRAIN	

COMMENTAIRES

DATE DE LIVRAISON

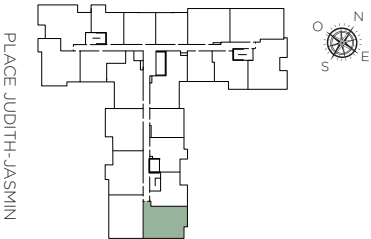

ÉTAGES 3 À 12

Les superficies indiquées sur les plans sont les superficies brutes des unités. La superficie brute est mesurée à partir de la surface extérieure des murs d'enveloppe du bâtiment jusqu'au centre des murs mitoyens entre les unités et les corridors. Le calcul de la superficie nette ne pourra être fait qu'une fois le bâtiment construit et les cloisons intérieures mises en place. Les superficies indiquées sur les plans peuvent varier substantiellement de la superficie nette calculée par l'arpenteur sur le certificat de localisation. Le mobilier et la décoration sont représentés à titre indicatif seulement. Toutes les colonnes seront en gypse et peintes.

2022-07-21


PHASE
1

MAR
KET

APPARTEMENTS
LOCATIFS
À LAVAL

- 2
- 1

4 ^{1/2}	212 à 312
Superficie	978 pi²
Balcon	110 pi²
Total	1088 pi²

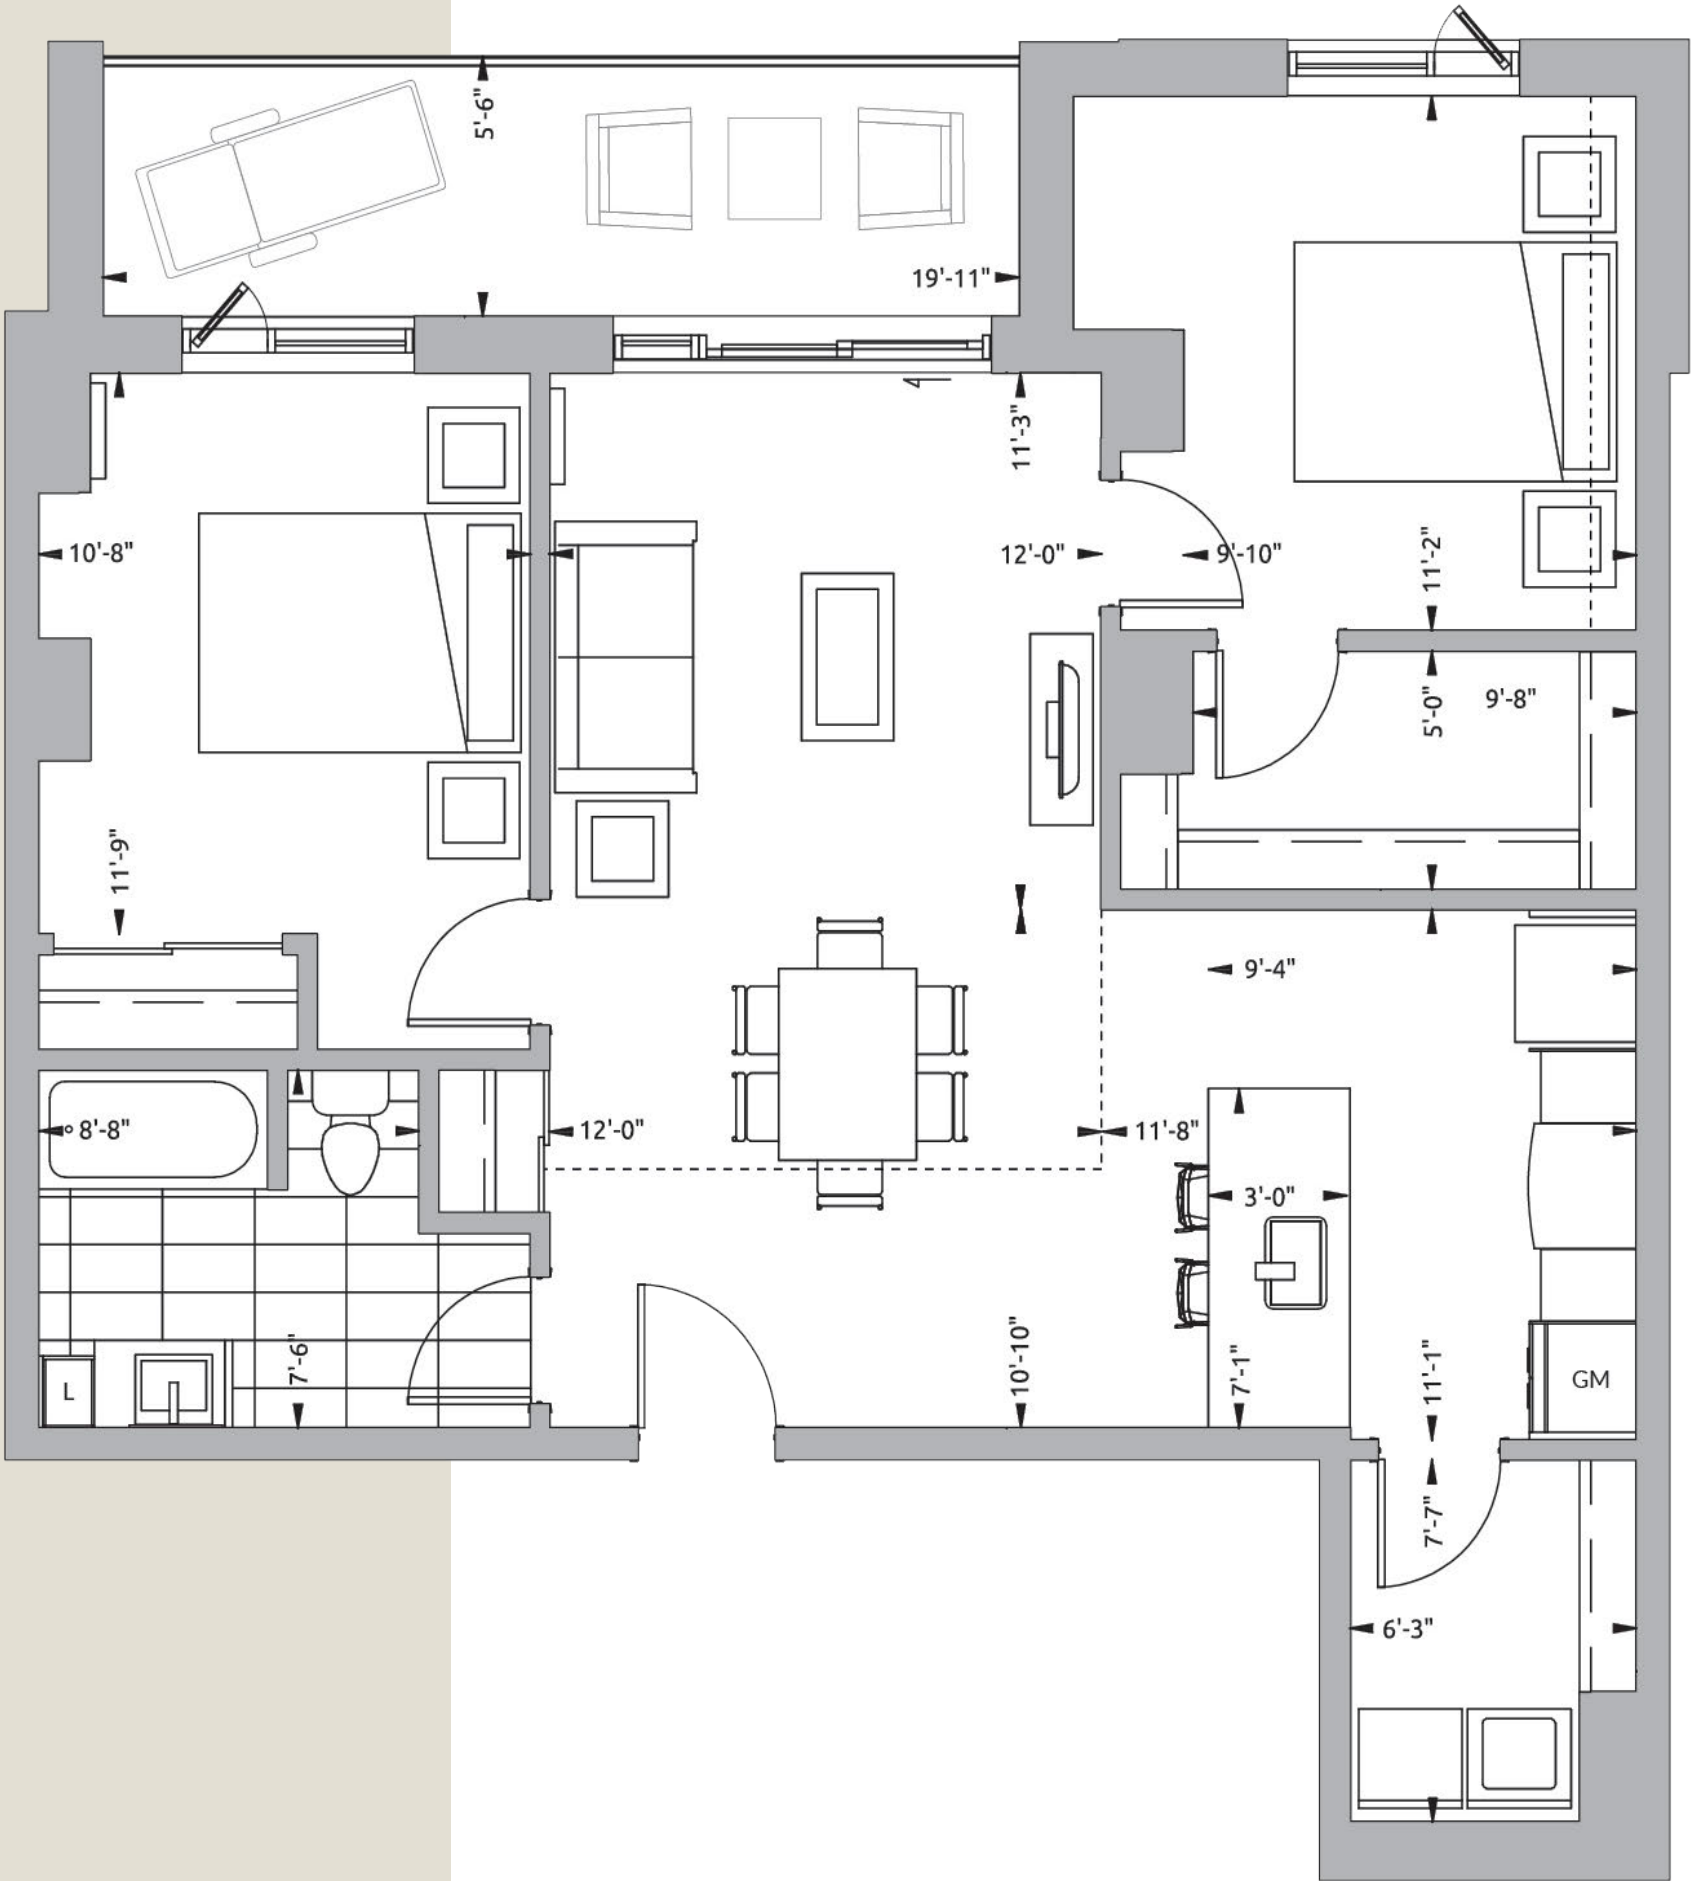

ÉTAGE

LOYER

STATIONNEMENT
SOUTERRAIN

RANGEMENT AU
SOUS-SOL



OPTION STATIONNEMENT SOUTERRAIN


COMMENTAIRES

DATE DE LIVRAISON



ÉTAGES 2 À 3


BOUL. SAINT-ELZÉAR

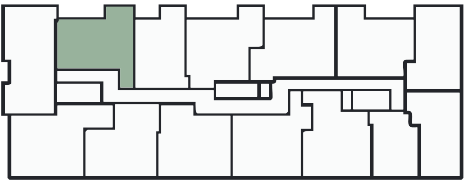

Les superficies indiquées sur les plans sont les superficies brutes des unités. La superficie brute est mesurée à partir de la surface extérieure des murs d'enveloppe du bâtiment jusqu'au centre des murs mitoyens entre les unités et les corridors. Le calcul de la superficie nette ne pourra être fait qu'une fois le bâtiment construit et les cloisons intérieures mises en place. Les superficies indiquées sur les plans peuvent varier substantiellement de la superficie nette calculée par l'arpenteur sur le certificat de localisation. Le mobilier et la décoration sont représentés à titre indicatif seulement. Toutes les colonnes seront en gypse et peintes.

2022-07-21


4 1/2	203 à 1603
Superficie	1 035 pi²
Balcon	55 pi²
Total	1 090 pi²

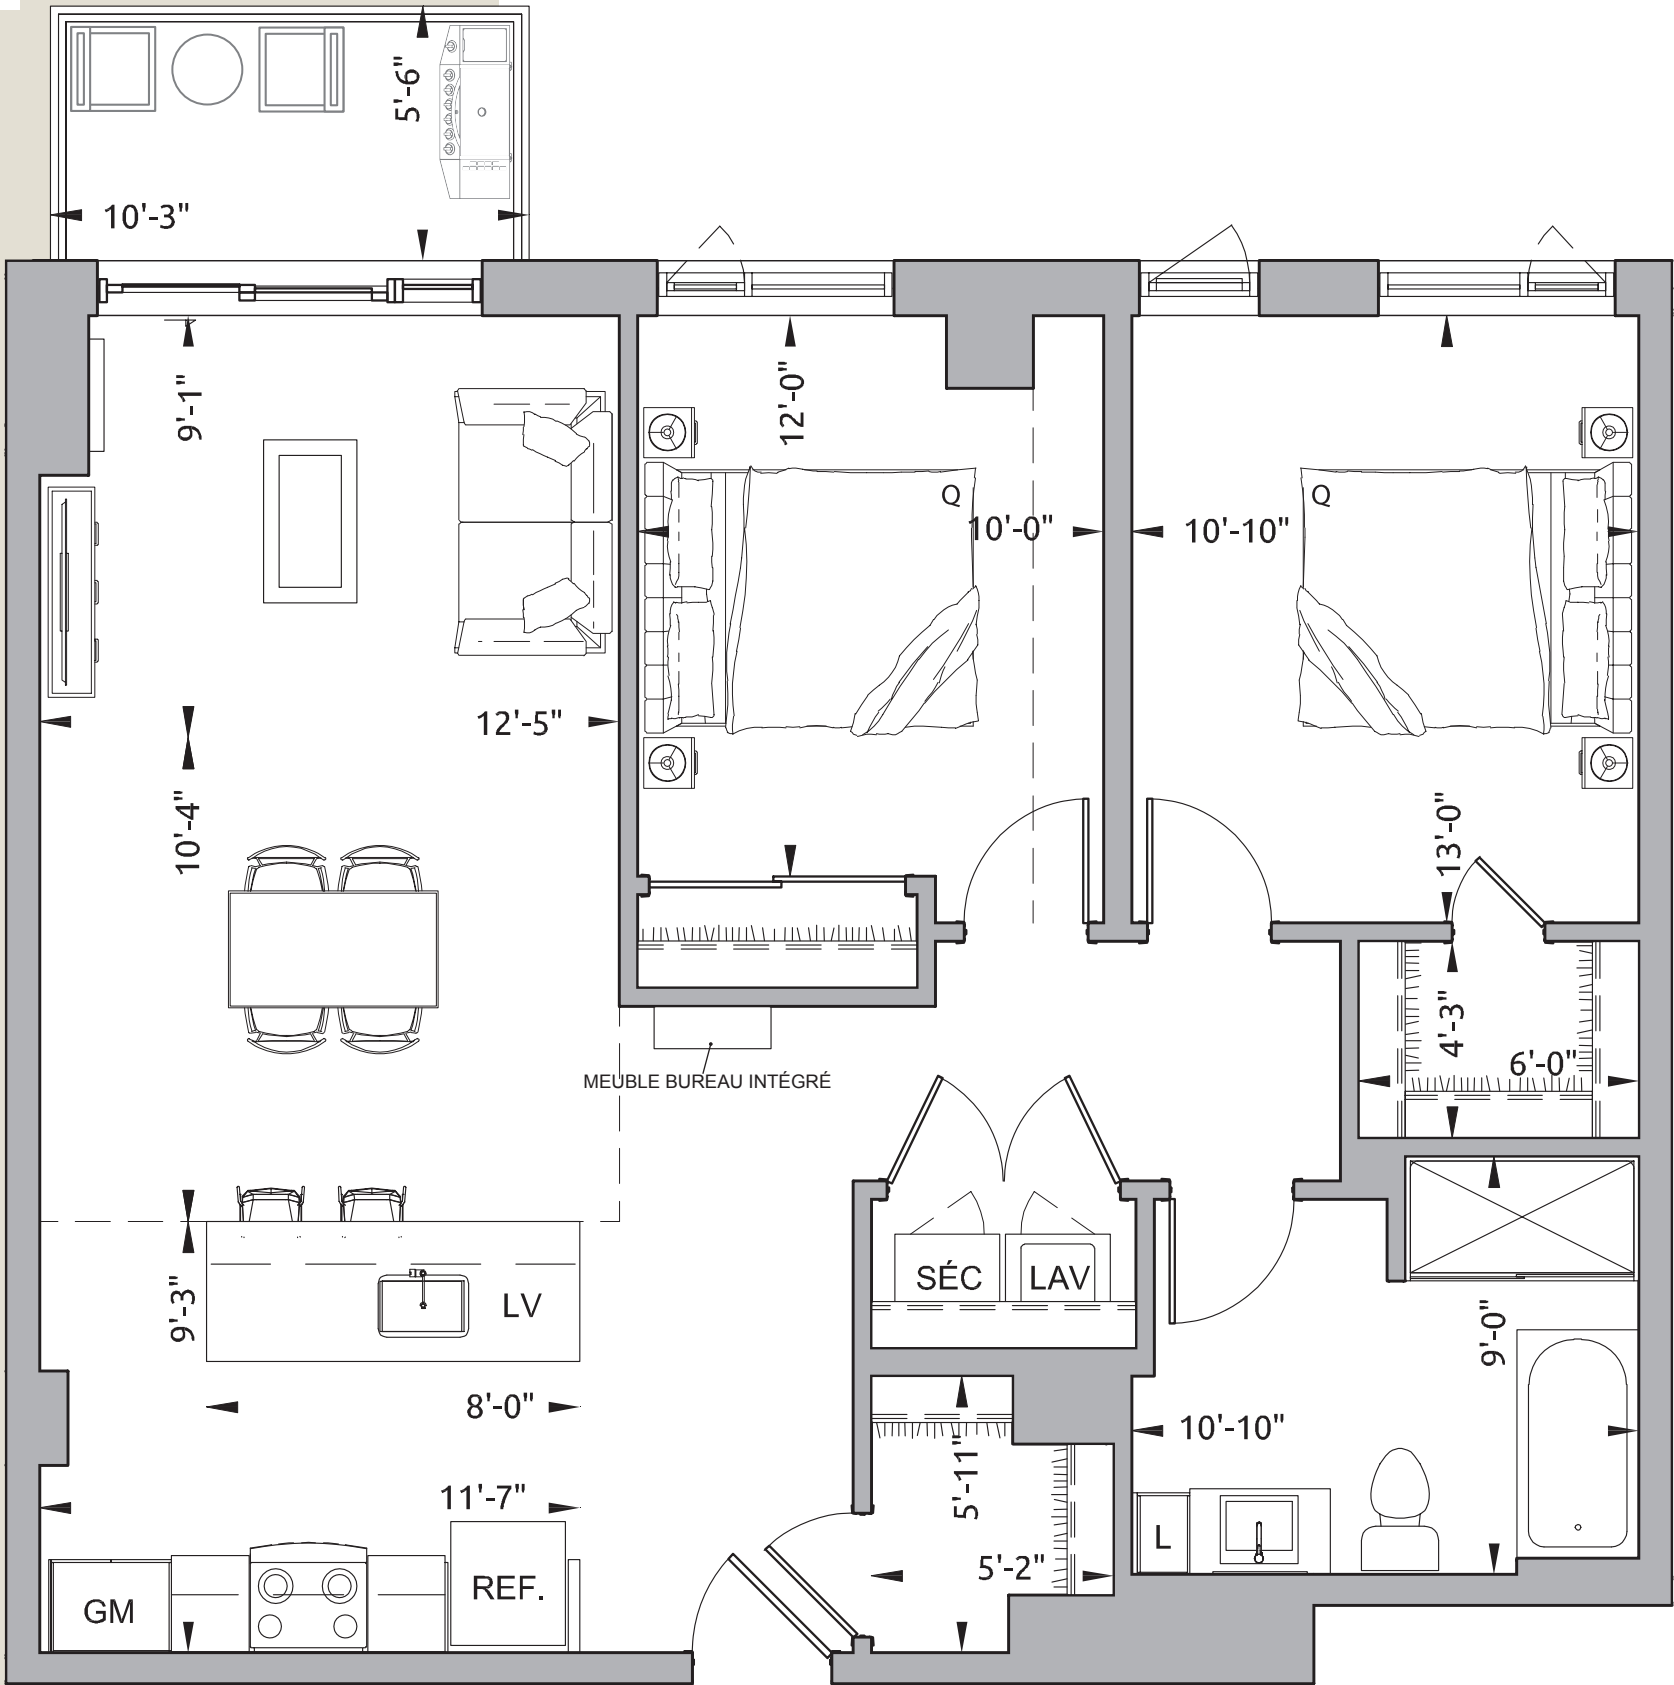



ÉTAGE	LOYER
STATIONNEMENT SOUTERRAIN OPTION	RANGEMENT AU SOUS-SOL INCLUS
☐	☐
OPTION STATIONNEMENT SOUTERRAIN	

COMMENTAIRES

DATE DE LIVRAISON

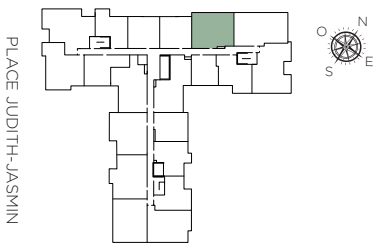


ÉTAGES 2 À 16

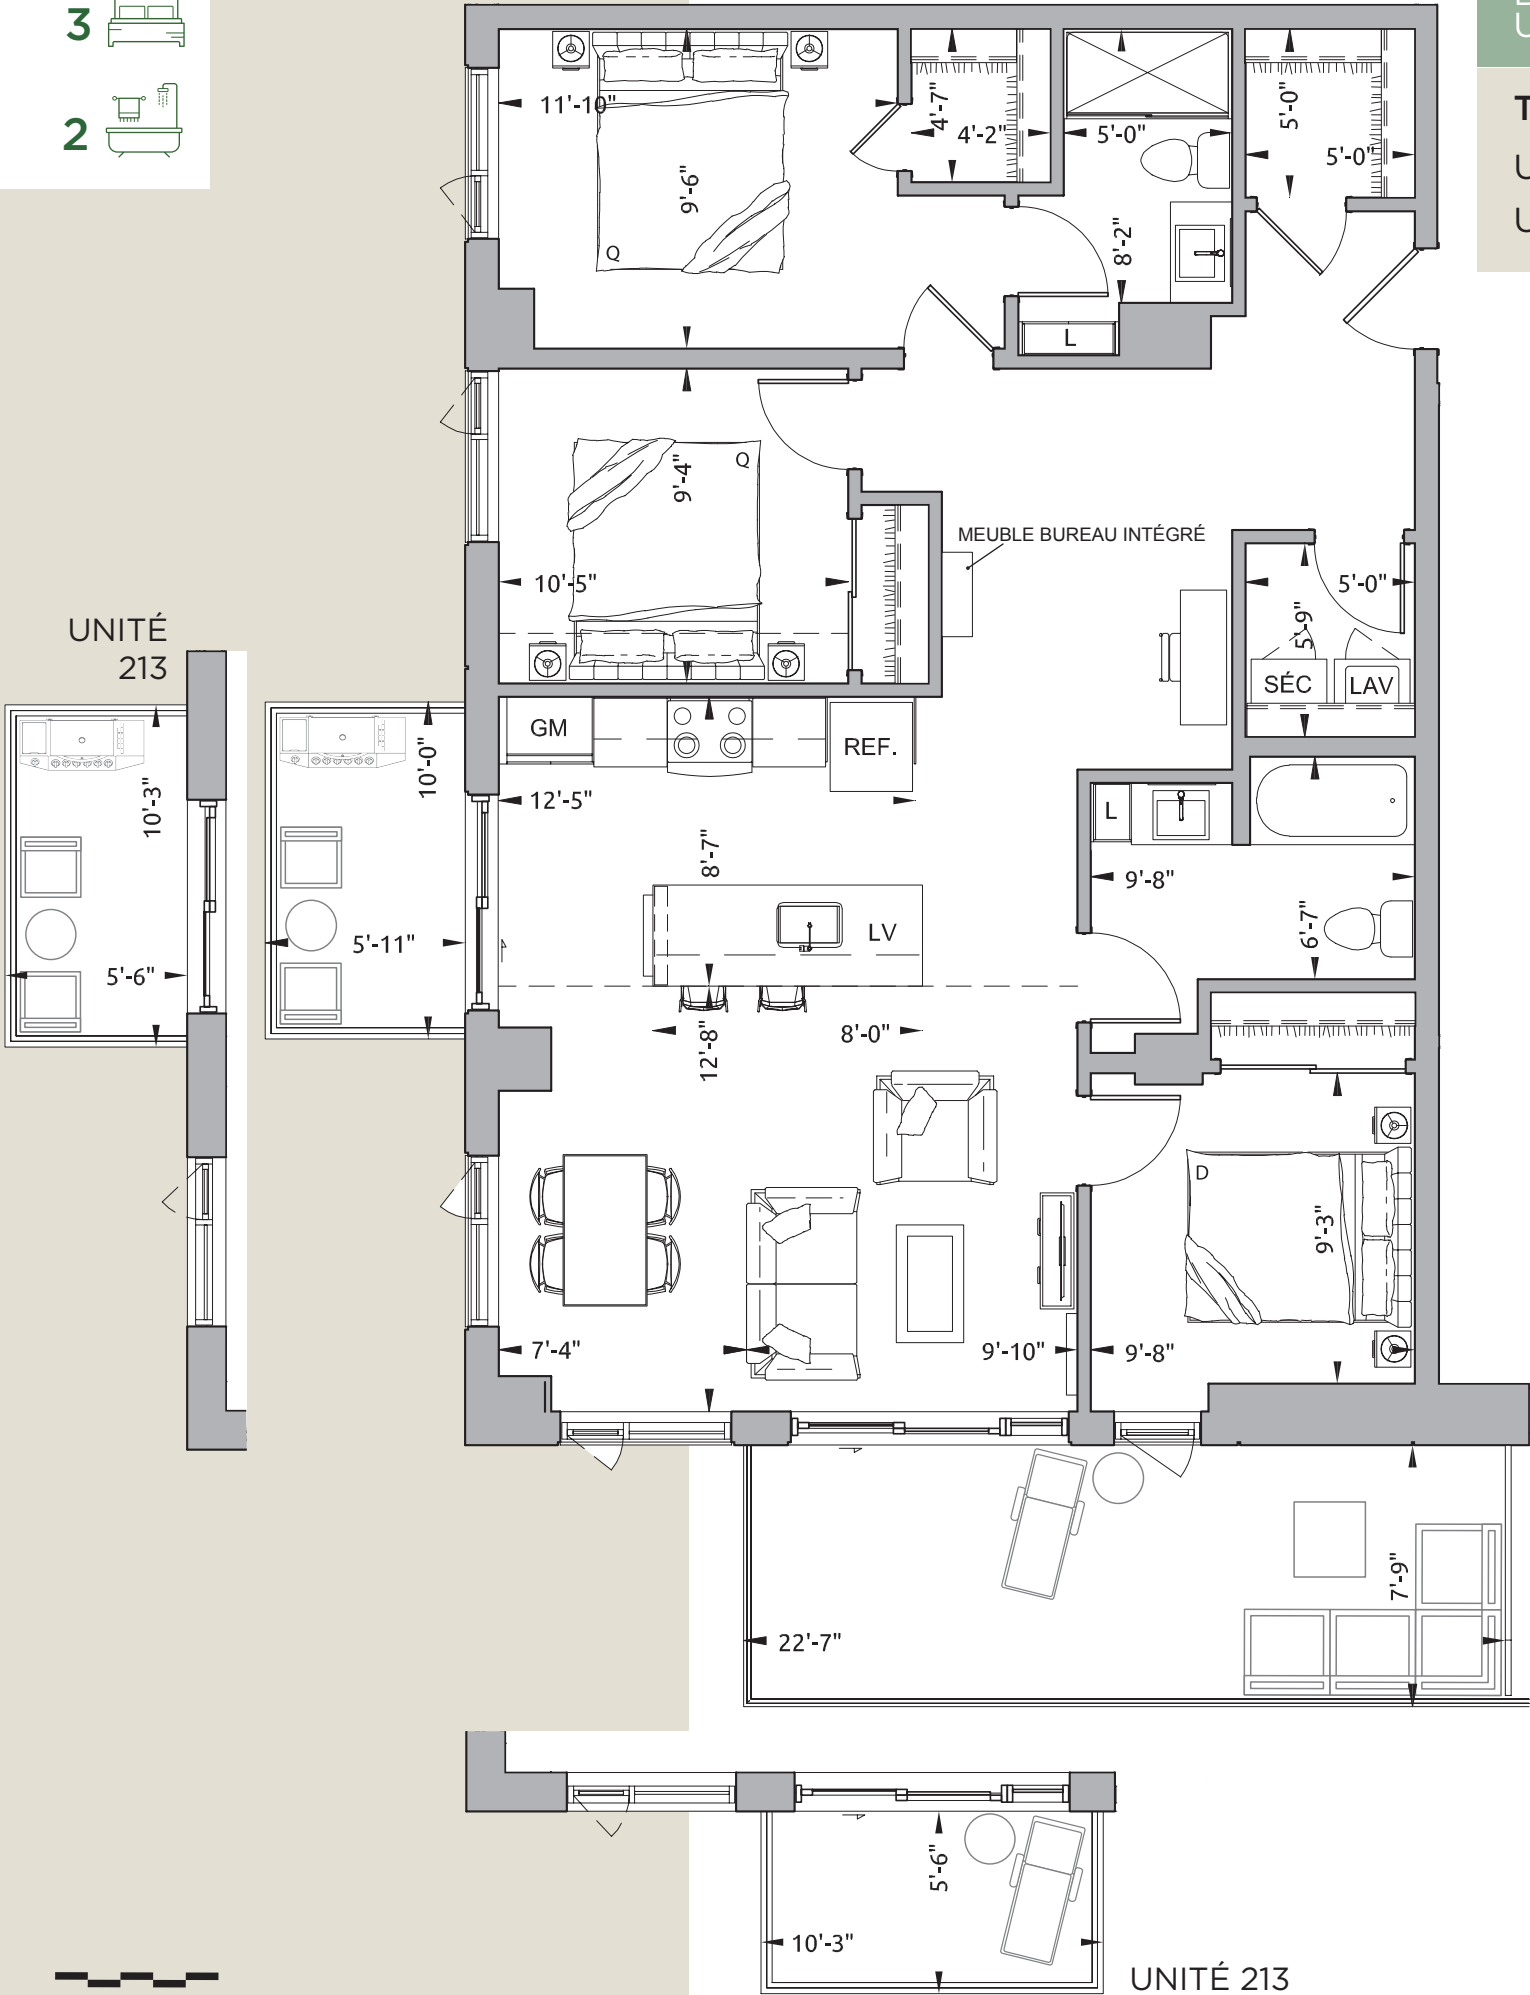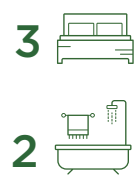

ÉTAGE	LOYER
STATIONNEMENT SOUTERRAIN OPTION	RANGEMENT AU SOUS-SOL INCLUS
☐	☐
OPTION STATIONNEMENT SOUTERRAIN	

COMMENTAIRES

DATE DE LIVRAISON

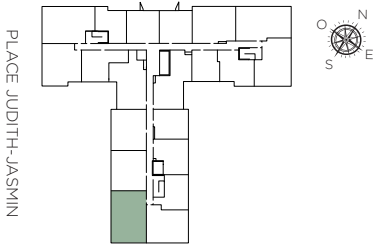

ÉTAGES 1 ET 2

5 1/2	113-213
Superficie Unité 113	1 203 pi²
Superficie Unité 123	1 218
Balcons Unité 113	60 pi² + 177 pi²
Balcons Unité 213	55 pi² + 55 pi²
Total	
Unité 113	1 440 pi²
Unité 213	1 328 pi²