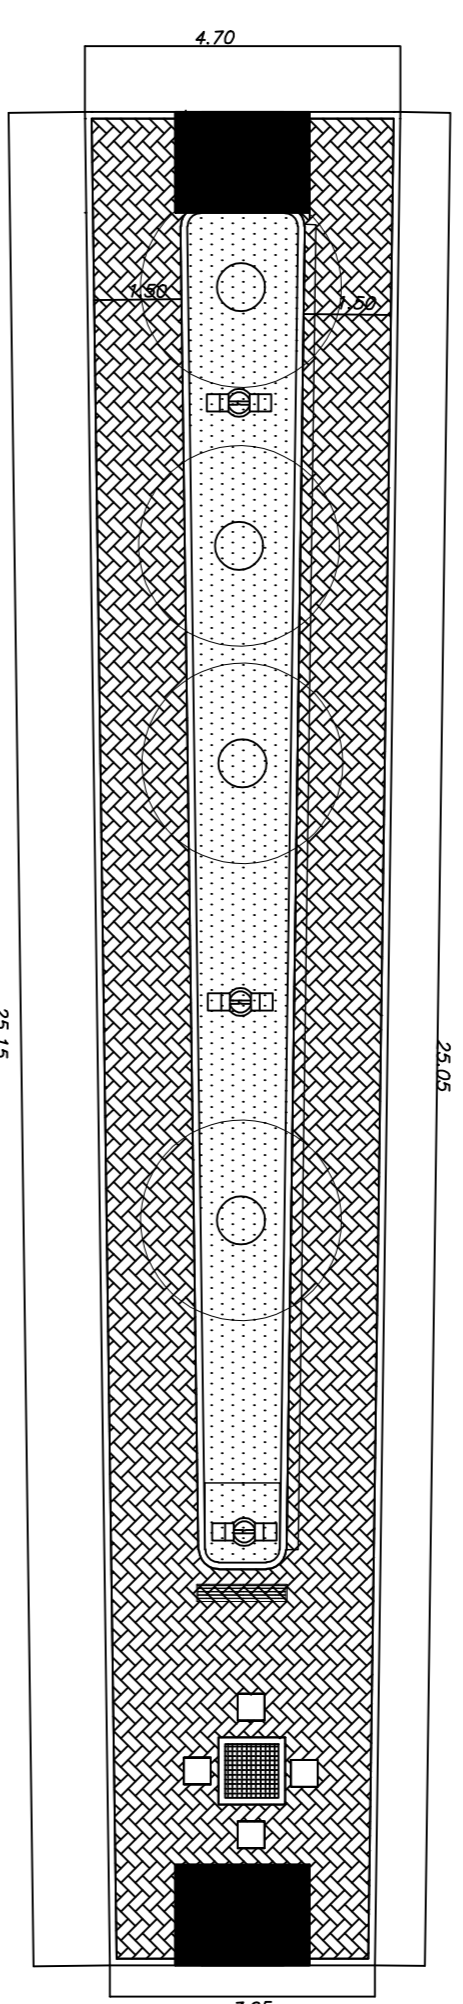


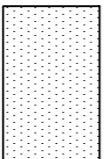
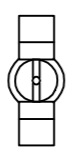


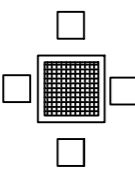
SOBRE
←
Avenida São Vicente de Paula



←
DESCER

Avenida São Vicente de Paula

LEGENDA

-  Gramma Esmeralda
-  Luminária
-  Banco de praça
-  Árvore existente
-  Mobiliário em concreto p/ jogos

CANTEIRO 5	M2
Piso Intertravado de concreto	113,15
Gramma	27,98
Luminárias	3 unid.
Rampa de acesso cadelarino e pintura	2 unid.
Tabuleiro em concreto p/ jogos	1 unid.
Banco de praça	1 unid.
meio-flo	45 m

Projeto Praça Vicente de Paula Prefeitura Municipal de Paraisópolis

Projeto Praça Canteiros da Av. Vicente de Paula

Local: Avenida Vicente de Paula, Bairro Centro, Paraisópolis.

Responsável Técnico:

Érika Santos
Arquiteta e Urbanista

FOLHA 3