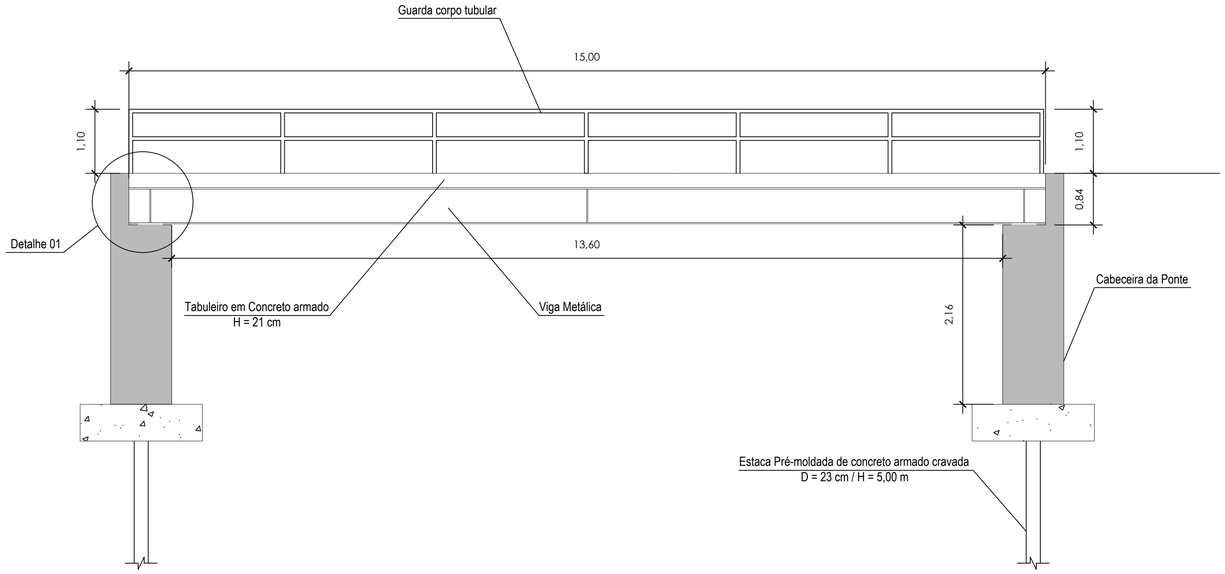

VISTA A-A (SUPERESTRUTURA)
Escala 1/50

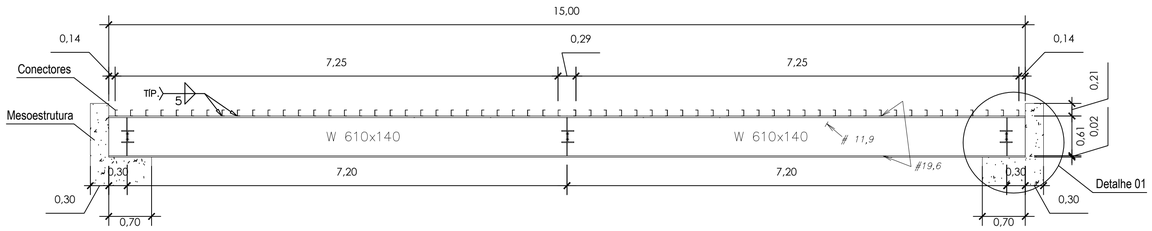

VISTA LONGITUDINAL VIGA METÁLICA
Escala 1/50

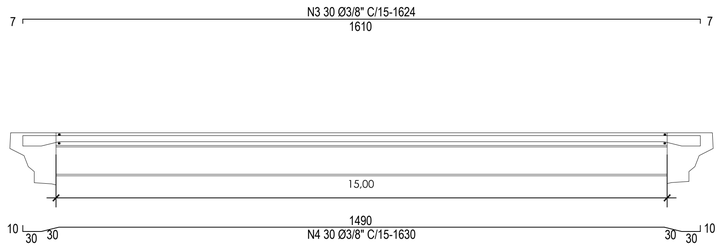

DETALHE ARMAÇÃO LONGITUDINAL SUPERESTRUTURA
Escala 1/50

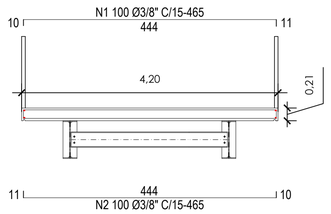

DETALHE ARMAÇÃO TRANSVERSAL SUPERESTRUTURA
Escala 1/50

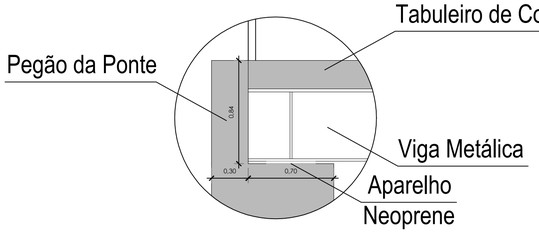

DETALHE 01 - APOIO DA VIGA
Escala 1/25

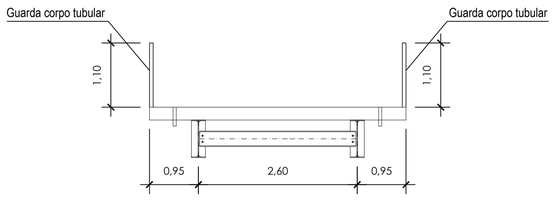

VISTA B-B (SUPERESTRUTURA)
Escala 1/25

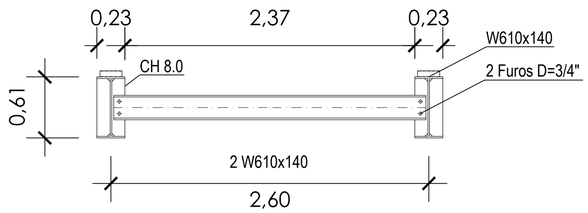

VISTA TRANSVERSAL VIGA METÁLICA
Escala 1/25

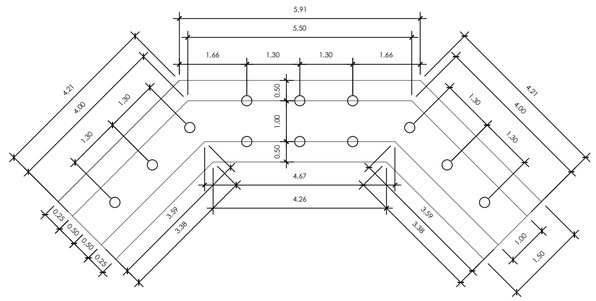

PLANTA BAIXA MESOESTRUTURA
Escala 1/75

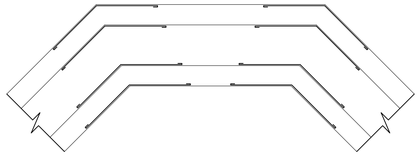

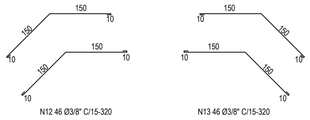

DETALHE ARMAÇÃO DE LIGAÇÃO DAS ALAS NAS CORTINAS
Escala 1/75

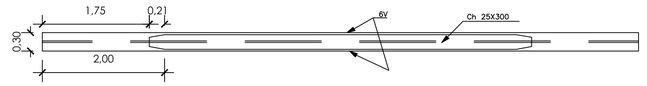

DETALHE DA CHAPA DE REFORÇO
Escala 1/50

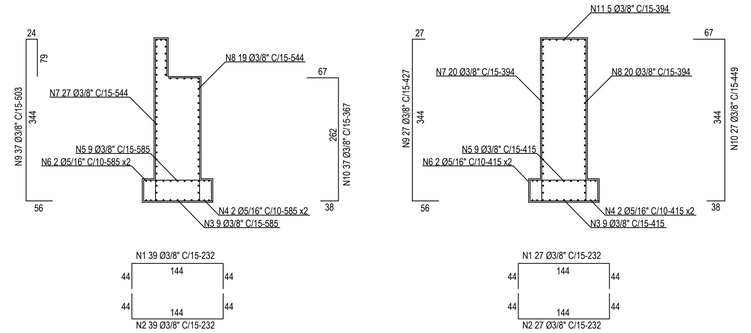

DETALHE ARMAÇÃO ALAS E CORTINAS
Escala 1/75

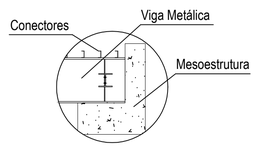

DETALHE 01 - VIGA METÁLICA
s/escala

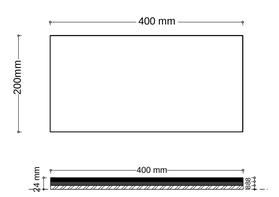

1 – A MENOR DIMENSÃO DO APOIO NEOPRENE DEVERÁ ESTAR NA DIREÇÃO DO TRÁFEGO

DETALHE DO APOIO NEOPRENE
Escala 1/50

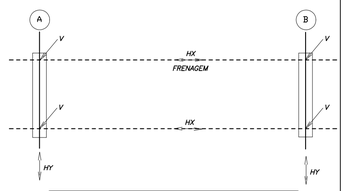

QUADRO DE CARGAS NO TOPO DOS ENCONTROS (tf)					
VAO (m)	V (tf)			Hx (tf)	Hy (tf)
	CP	CM + IMPACTO	TOTAL		
15.0	15.0	28	38	3.6	0.7

ESQUEMA E QUADRO DE CARGAS
Escala 1/100

SOLUÇÕES MUNICIPAIS

VOLPI CONSULTORIA E ADMINISTRAÇÃO DE EMPRESAS LTDA
Av. Barão do Rio Branco, 2679 (Edifício Stella Central) - Sala 509
Centro - Juiz de Fora - MG
Fones: (32) 3233-2188 / (32) 9 8806-6643 - Email: volpi_consultoria@yahoo.com.br

Prefeitura: Prefeitura Municipal de Paraisópolis

Descrição:
PROJETO PONTE MISTA – 15 METROS
Execução de Ponte Mista com Vigas Metálicas sobre Ribeirão Vermelho
PLANTA BAIXA, CORTES E DETALHES DA INFRAESTRUTURA, MESOESTRUTURA E SUPERESTRUTURA

Assinatura do Responsável Técnico:
ELVES NAVES DE OLIVEIRA:04346174663
Assinado de forma digital por ELVES NAVES DE OLIVEIRA:04346174663
Dados: 2021.08.16 19:15:55 -03'00'
74663
Elves Naves de Oliveira
Arquiteto e Urbanista
CAU A36373-1

Desenho:	Escala:	Assinatura do Prefeito:
Lucas Bastos	Indicada	
Data:	Formato:	
16/06/2020	A1	Prefeito Municipal
RRT Nº.: -	Prancha: 2/2	