
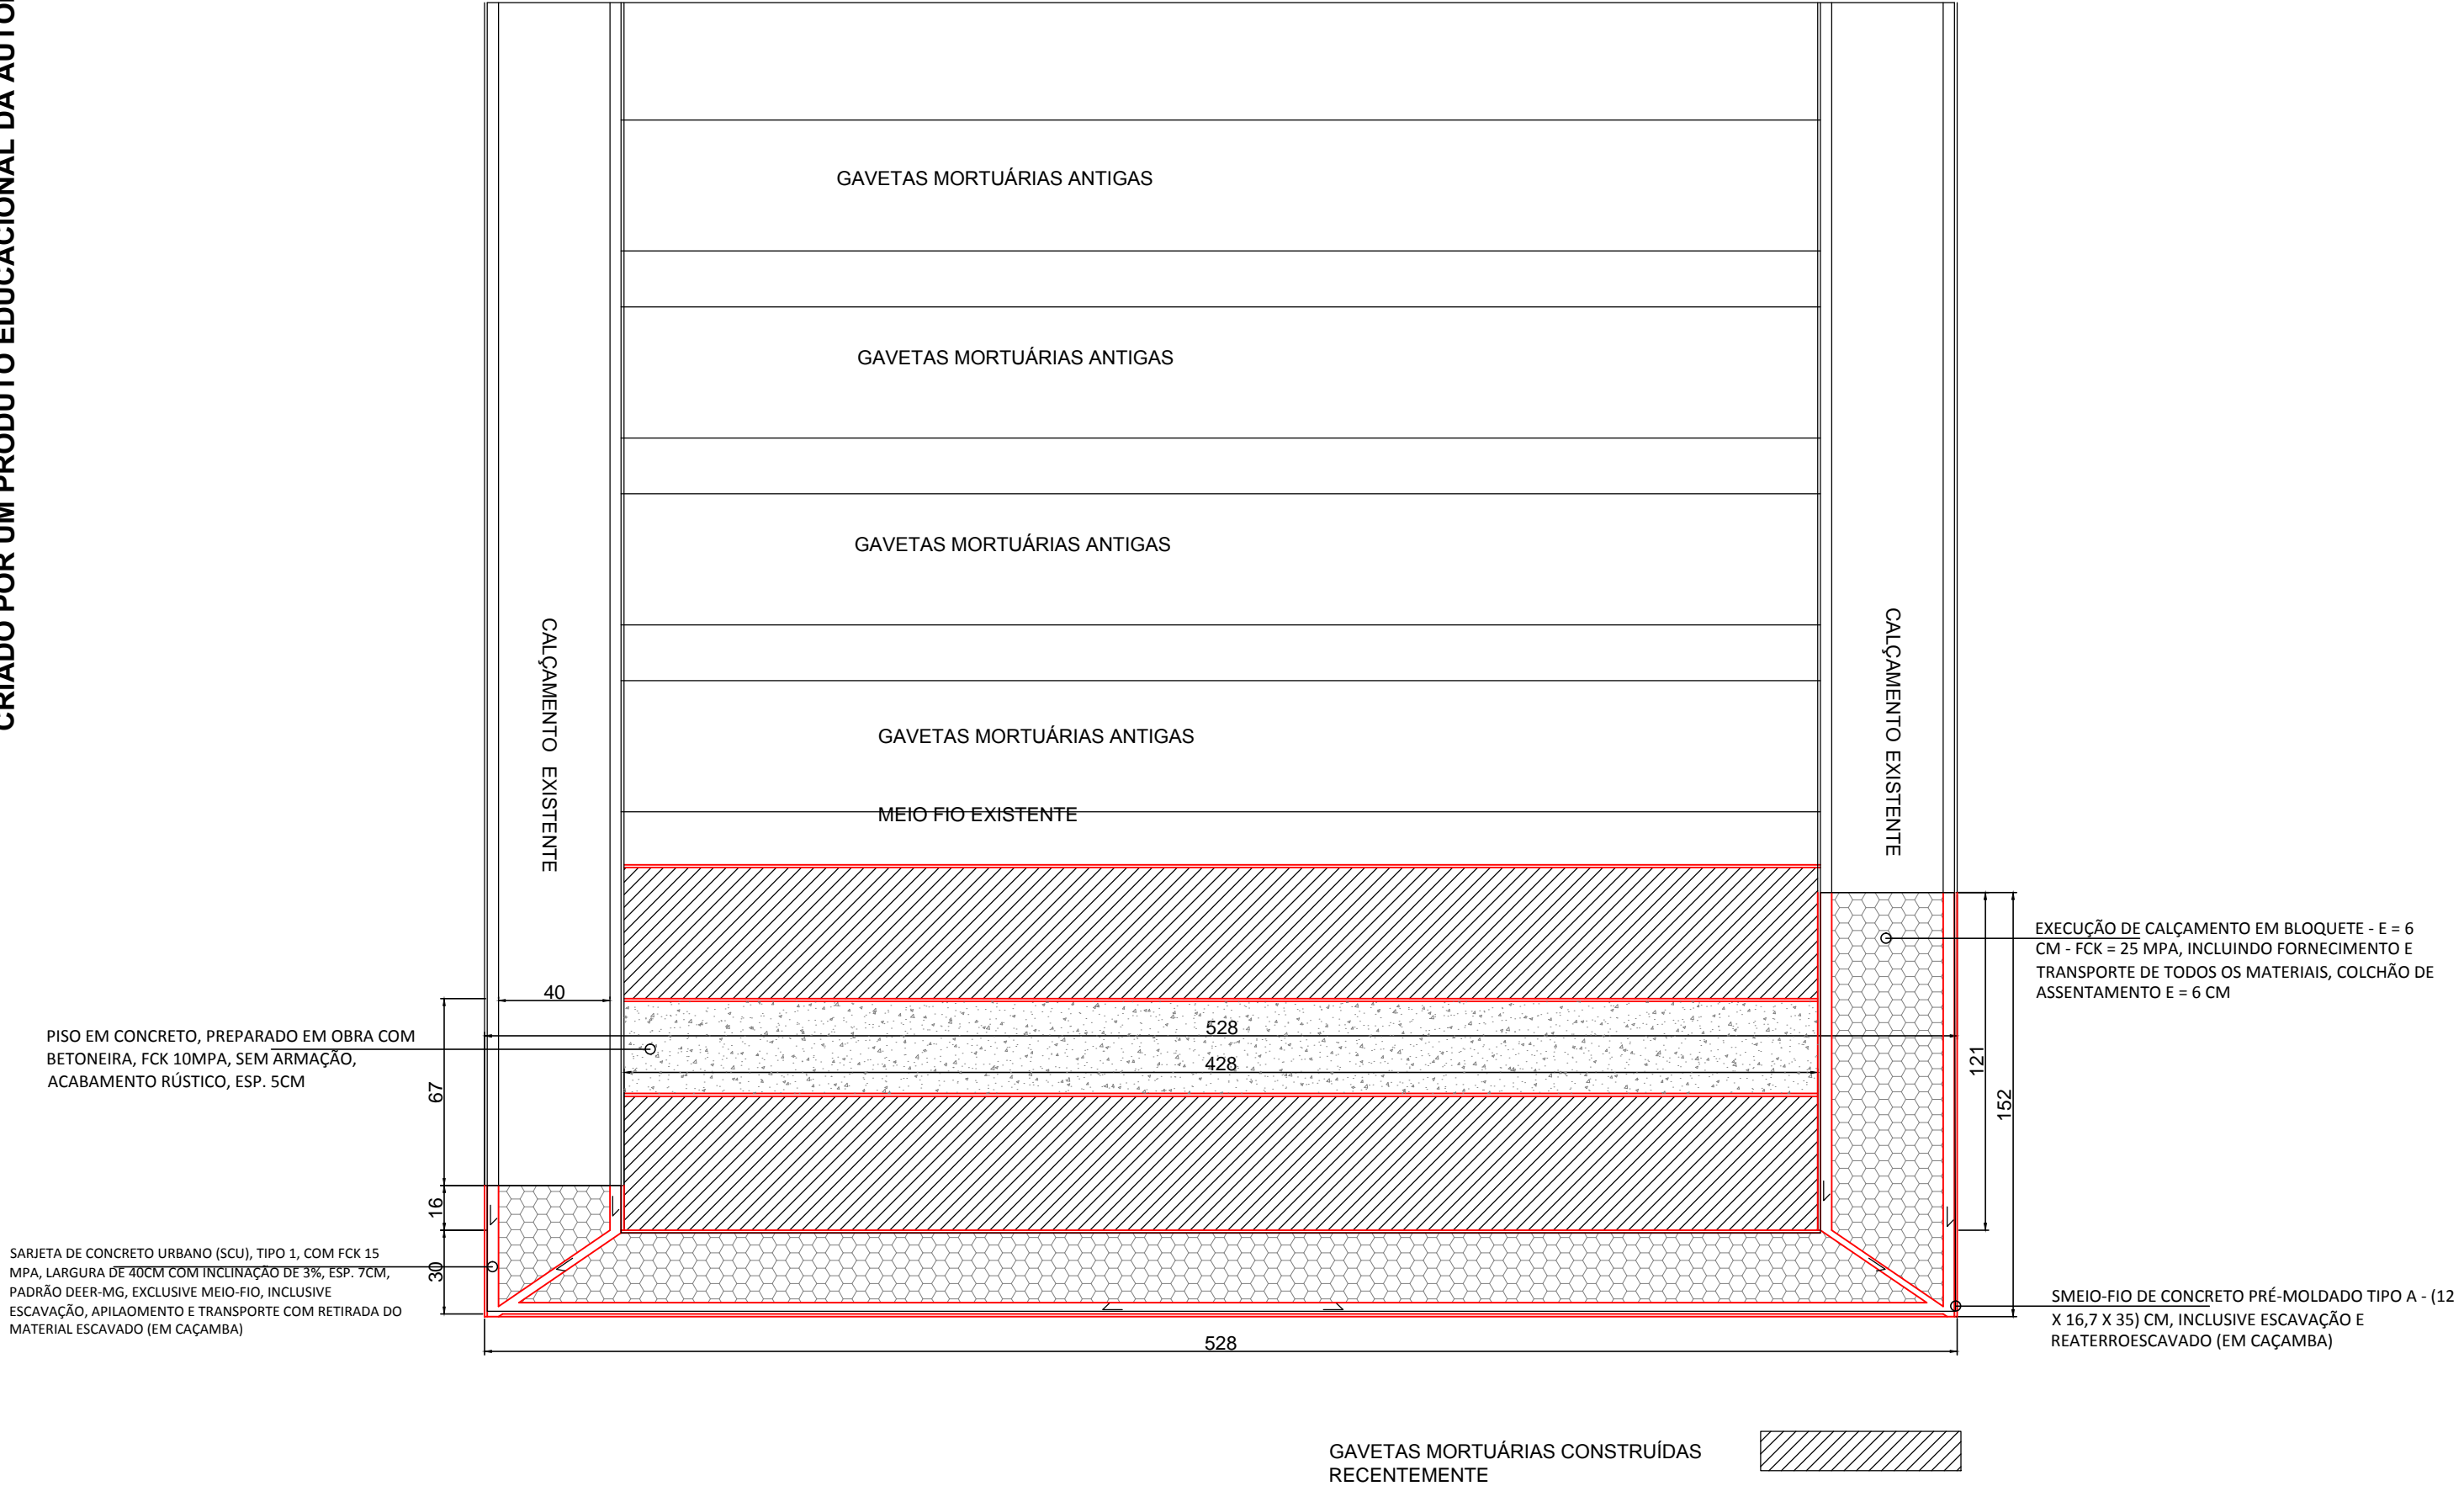
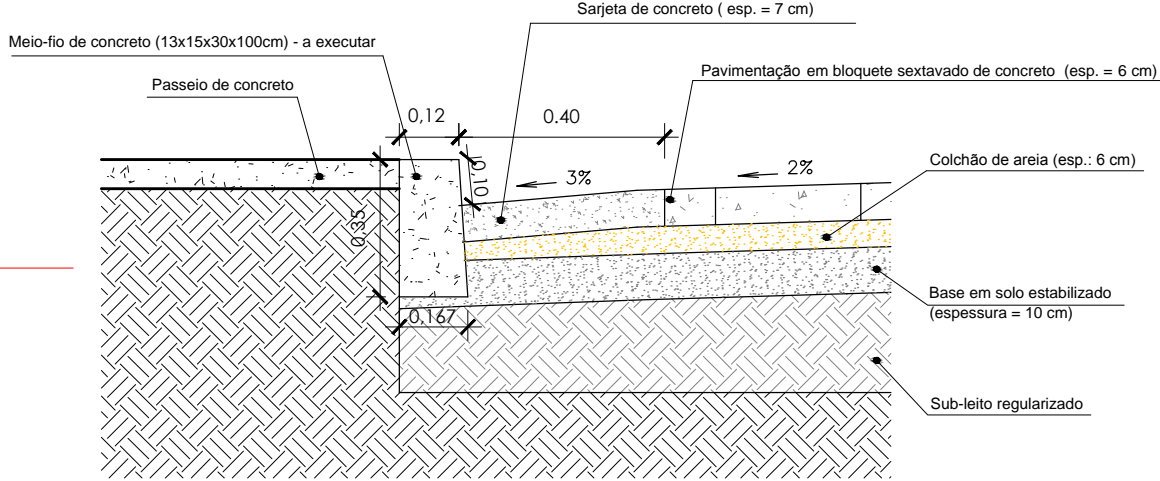


DETALHES DE PAVIMENTAÇÃO NOVA
 SEÇÃO TIPO - PERFIL DA CAIXA DE RUA

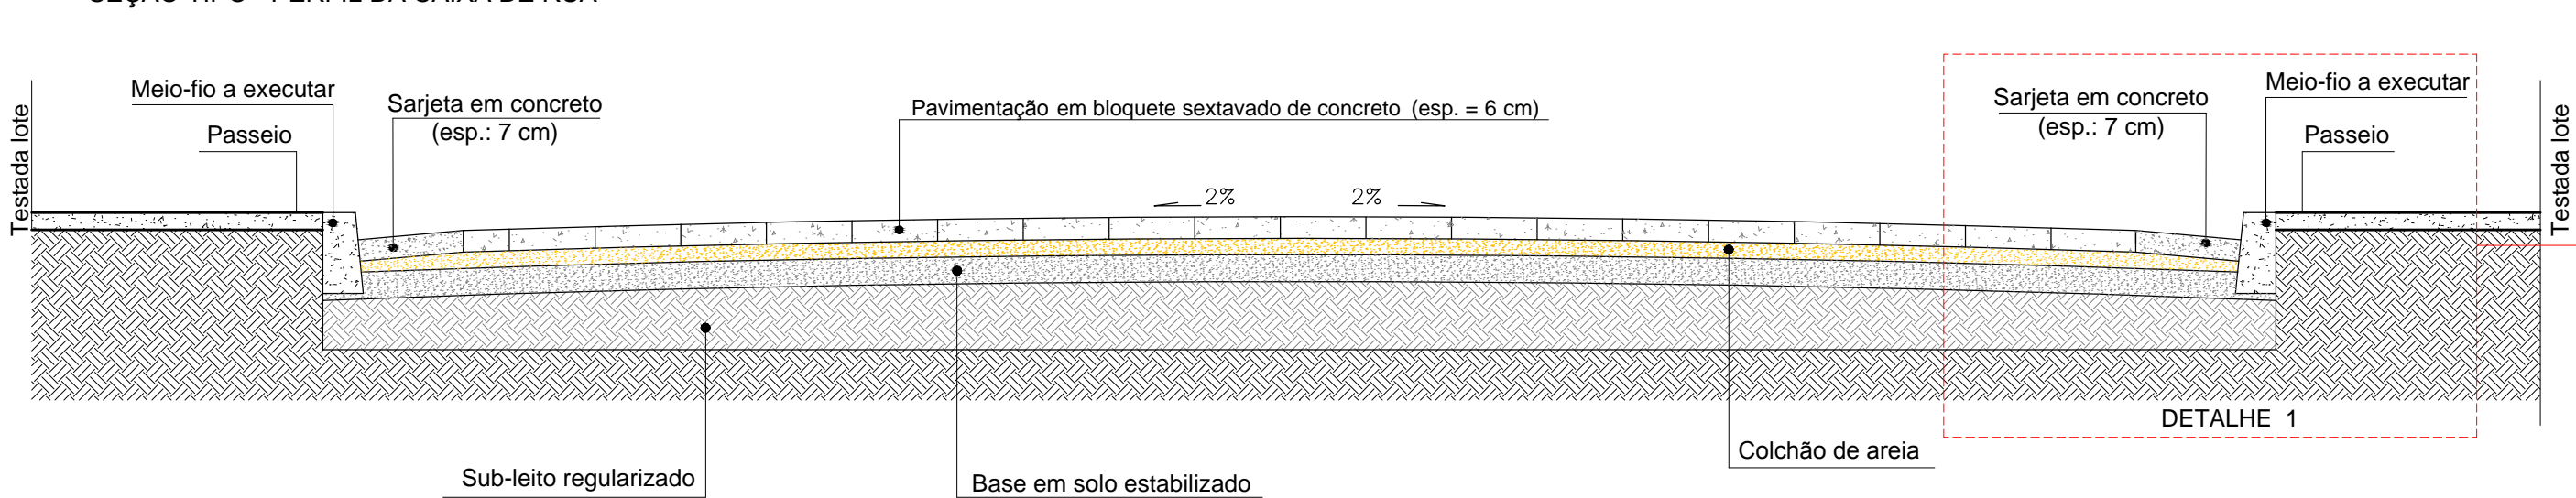

| | | | | |
|------------|---|------|---|--|
| PROJETO | CONSTRUÇÃO DE GAVETAS MORTUÁRIAS PROJETO ARQUITETÔNICO | | | FOLHA Única |
| | PROPRIETÁRIO: Município de Paraisópolis – MG | | | |
| | CATEGORIA DE USO: URBANIZAÇÃO DO ENTORNO – CEMITÉRIO PARAISÓPOLIS | | | |
| | AV./RUA/TRV.: | | QUADRA: | LOTE: |
| REQUERENTE | LOTEAMENTO: | | BAIRRO: | CIDADE: Paraisópolis – MG |
| | ÁREA A SER CONSTRUÍDA | | 374,12 m2 | Declaro que a aprovação do projeto pela Prefeitura não implica no reconhecimento do direito de propriedade do terreno. |
| | TOTAL | | 374,12 m2 | |
| | SITUAÇÃO S/ESCALA | | ÁREA DO TERRENO: | |
| PREFEITURA | INSC. CADASTRAL: | | | |
| | VOLPI SOLUÇÕES MUNICIPAIS | | RESPONSÁVEL TÉCNICO ELVES NAVES DE OLIVEIRA | CAU: A36373-1 Elves Naves de Oliveira ARQUITETO E URBANISTA CAU A36373-1 |
| | AUTOR DO PROJETO ELVES NAVES DE OLIVEIRA | | CAU: A36373-1 Elves Naves de Oliveira ARQUITETO E URBANISTA CAU A36373-1 | |
| | PROPRIETÁRIO Município de Paraisópolis – MG | | CNPJ: 18.025.965/0001-02 | |
| INSS | | CREA | | |
| PREFEITURA | | | | |