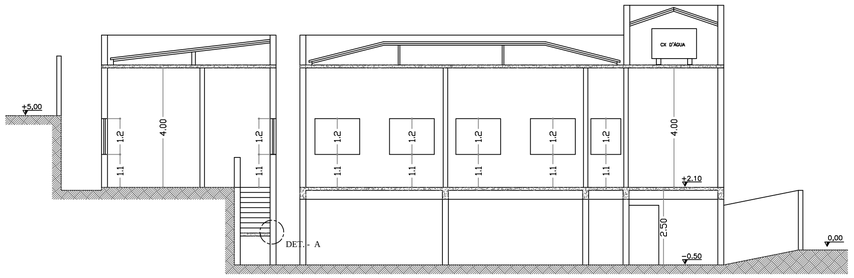

CORTE B-B
ESCALA: 1:100

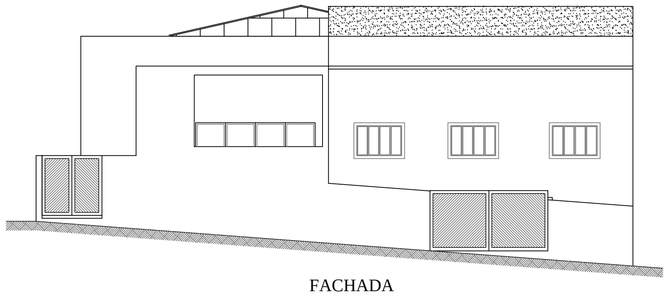

FACHADA
ESCALA: 1:100

LOCAL RESIDÊNCIA	ÁREA (m2)	ÁREA DE ILUMINAÇÃO MÍNIMA NECESSÁRIA/m2 (1/6)	ÁREA (m2) EXISTENTE
POSTO DE COLETA	10.50	1.75	3.00
SALA DE CURATIVO	9.00	1.50	1.50
SALA DE VACINA	9.00	1.50	1.50
ENFERMARIA	18.88	3.15	3.20
RECEPÇÃO	9.00	1.50	2.40
SALA DE ESPERA	25.75	4.29	8.40
SALA DE REUNIÕES	19.09	3.18	3.20
DEP. MEDICAMENTOS	6.00	1.00	1.50
CONS. CLÍNICO	9.00	1.50	1.50
CONS. GINECOLÓGICO	9.00	1.50	1.50
CONS. GINECOLÓGICO	9.00	1.50	1.50
CONS. ODONTOLÓGICO	9.00	1.50	1.50
HALL INTERNO	24.45		
ROUPARIA	7.44	1.24	1.50
LAVANDERIA	9.14	1.52	1.60
EXPURGO	6.20	1.03	1.50
ESTERILIZAÇÃO	6.20	1.03	1.50
COPA	7.75	1.29	1.50
D.M..L	5.74	0.95	1.00
SANITÁRIO 01	7.50	1.25	1.60
SANITÁRIO 02	7.50	1.25	1.60
SANITÁRIO 03	2.50	0.60	0.60
SANITÁRIO 04	5.89	0.98	1.20
SANITÁRIO 05	5.89	0.98	1.20

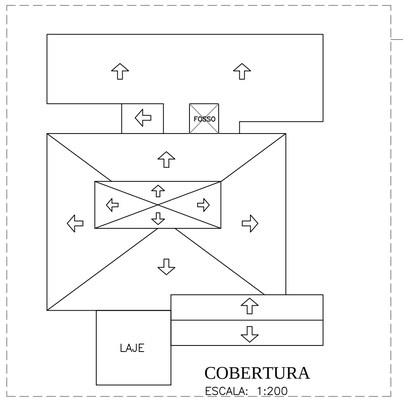

Substituição de 80 metros de calhas e instalação de descidas de águas pluviais externas

COBERTURA
ESCALA: 1:200

LEGENDA

PISO REVESTIDO COM GRANELITE

PAREDES REVESTIDA COM TINTA LAVÁVEL COM ALTURA DE 4.00m

PAREDES DOS SANITÁRIOS REVESTIDA COM CERÂMICA ESMALTADA COM ALTURA DE 4.00m

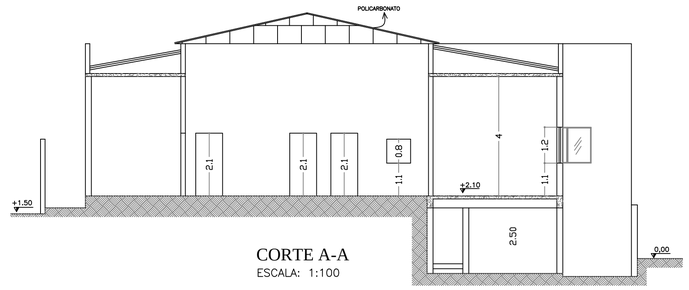

CORTE A-A
ESCALA: 1:100

NOTA: Os serviços de pintura serão executados nas paerdes internas e externas

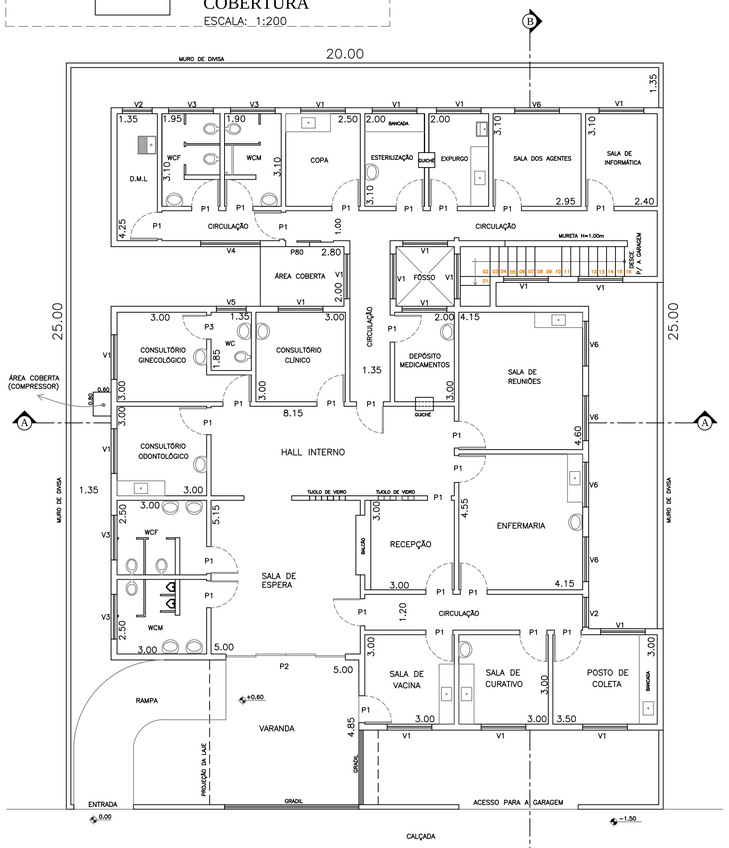

PLANTA
ESCALA: 1:100

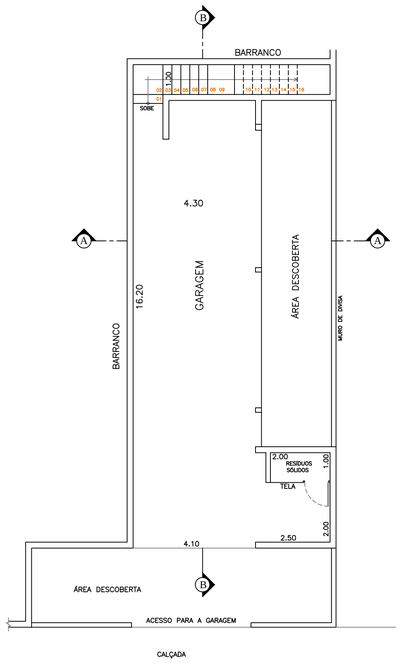

PAV. INFERIOR
ESCALA: 1:100

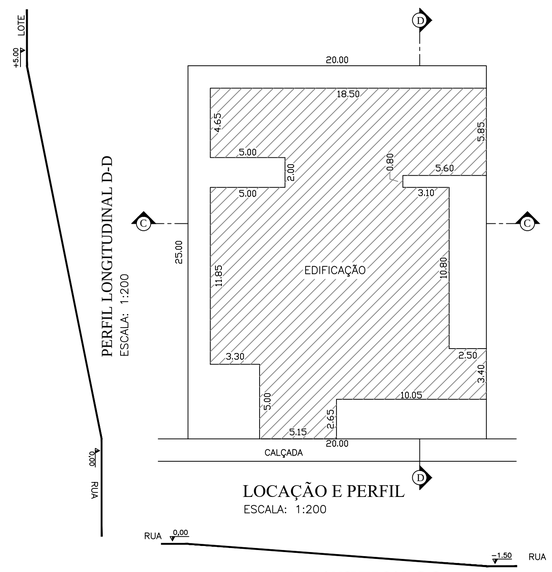

PERFIL LONGITUDINAL D-D
ESCALA: 1:200

LOCAÇÃO E PERFIL
ESCALA: 1:200

PERFIL TRANSVERSAL C-C
ESCALA: 1:200

PROJETO

PROJETO ARQUITETÔNICO

FOLHA ÚNICA

PROPRIETARIO: PREFEITURA MUNICIPAL DE PARAISÓPOLIS

CATEGORIA DE USO: UNIDADE DE SAÚDE DA FAMÍLIA (PSF)

AV./RUA/TRV.: RUA POUSO ALEGRE | QUADRA: | LOTE:

LOTEAMENTO: | BAIRRO: | CIDADE: PARAISÓPOLIS–MG

REQUERENTE

EDIFICAÇÃO

À CONSTRUIR | TAXA DE OCUPAÇÃO

A=420.57m2 | COEFICIENTE DE APROVEITAMENTO

ZONA DE USO

NUMERAÇÃO PREDIAL

Declaro que a aprovação do projeto pela Prefeitura não implica no reconhecimento do direito de propriedade do terreno.

TERRENO

SITUACAO S/ESCALA

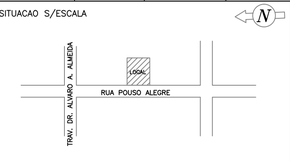

AREA DO TERRENO

INSC. CADASTRAL

RESPONSAVEL TECNICO — gov.br Documento assinado digitalmente ELVES NAVES DE OLIVEIRA Data: 12/04/2023 00:10:46-0300 Verifique em https://validar.iti.gov.br — CREA: ISS

AUTOR DO PROJETO — CREA: ISS

PROPRIETARIO — PREFEITURA MUNICIPAL DE PARAISÓPOLIS — CNPJ 18.025.965/0001–02