



LEGENDA

- POSTE CAMPO DE FUTEBOL
- POSTE BAIXO (2,50M)
- PISTA DE CAMINHADA
- LIMITE DO PARQUE (ALAMBRADO)



PROJETO	Melhorias no Parque Antônio Félix (Pernilongão) Implantação Geral e Localização			FOLHA
	1/7			
	PROPRIETÁRIO: Município de Paraisópolis - MG			
	CATEGORIA DE USO: RECREATIVO E TURÍSTICO			
LOTEAMENTO:	AV./RUA/TRV.:	Parque Antônio Félix "Pernilongão"	QUADRA:	LOTE:
	BAIRRO:	CENTRO	CIDADE: Paraisópolis - MG	



EDIFICAÇÃO	ÁREA A SER CONSTRUÍDA		Declaro que a aprovação do projeto pela Prefeitura não implica no reconhecimento do direito de propriedade do terreno.
	TOTAL		

REQUERENTE	CONTRATO DE REPASSE - 1068.774-79/2019 APOIO A PROJETOS DE INFRAESTRUTURA TURÍSTICA - Melhorias no Parque Antônio Félix "Pernilongão" - PARAISÓPOLIS, MG	ÁREA DO TERRENO:
		INSC. CADASTRAL:

RESPONSÁVEL TÉCNICO	VOIPI SOLUÇÕES MUNICIPAIS	ELVES NAVES DE OLIVEIRA	RRT VINCULADA
	AUTOR DO PROJETO	ELVES NAVES DE OLIVEIRA	SI10064026R02CT001
PROPRIETÁRIO	Município de Paraisópolis - MG	ISS:	CAU: A 36373-1
		CNPJ: 18.025.965/0001-02	

PREFEITURA	INSS	CREA

PLANTA DE LOCAÇÃO PARQUE
ESCALA 1:500

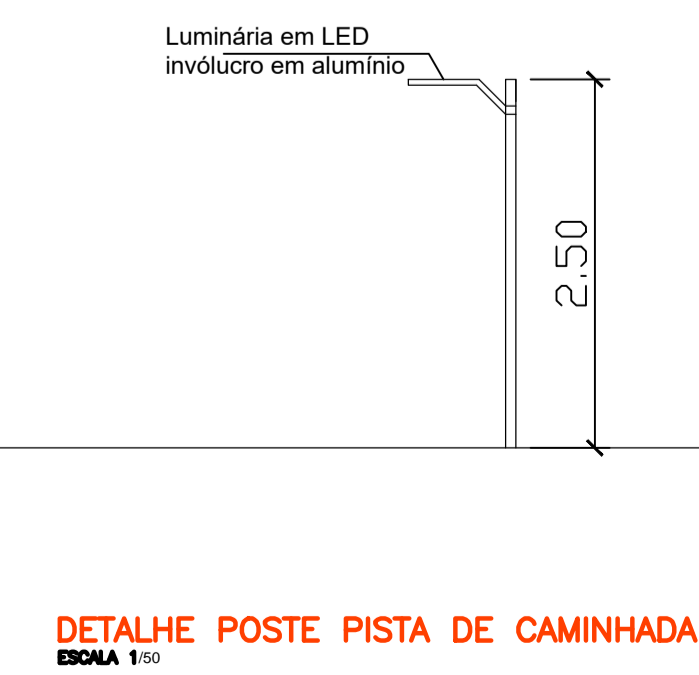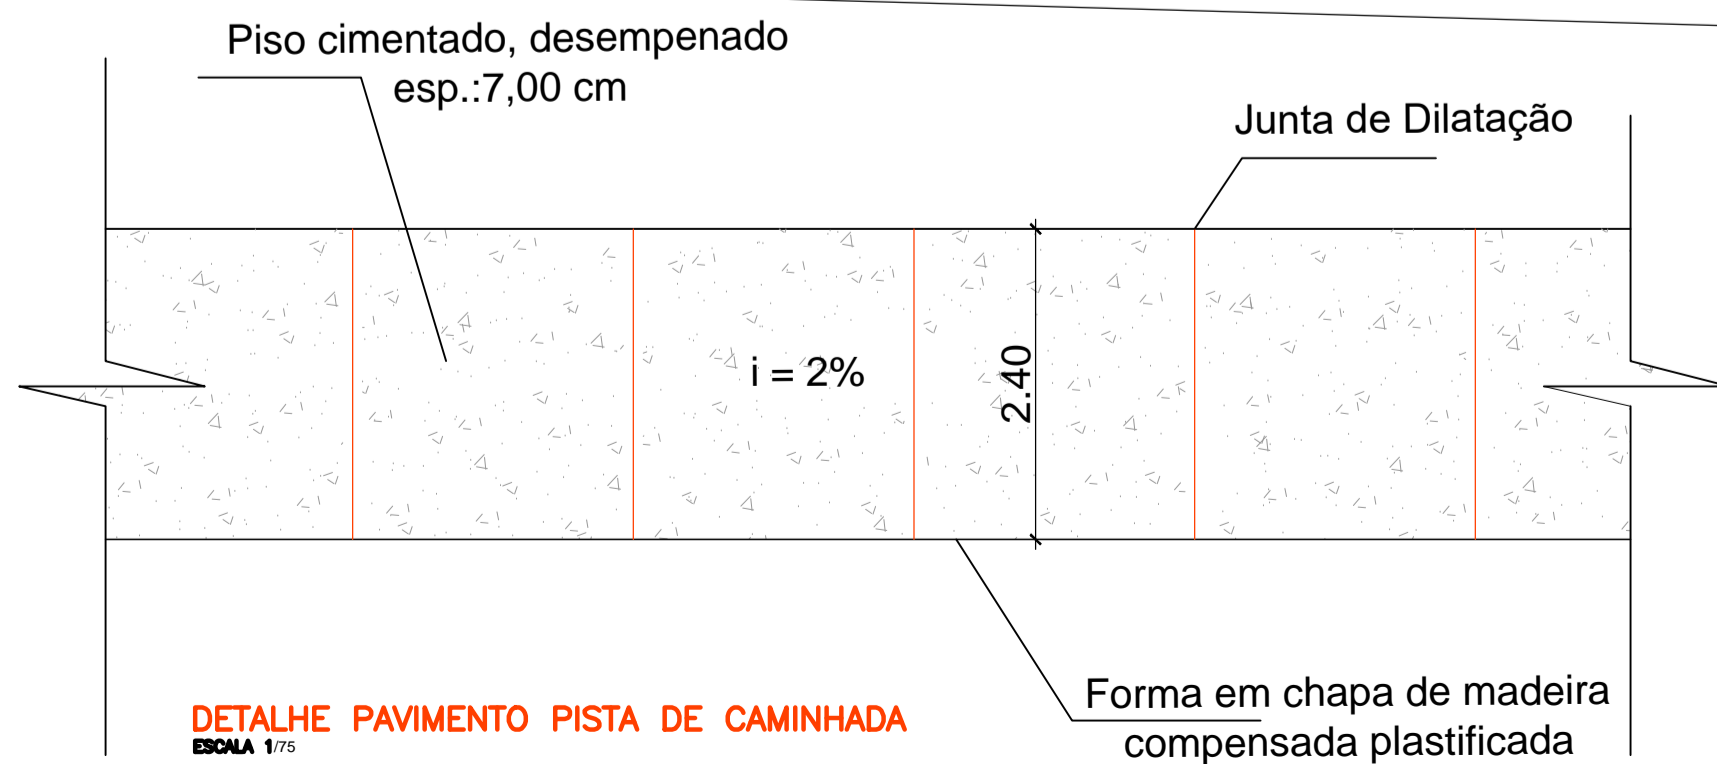

QUADRO DE PAVIMENTAÇÃO

	TIPO	ÁREA DE PAVIMENTO	PERÍMETRO
PISTA DE CORRIDA	CONCRETO	$(62,82 \times 2) + (53,74 \times 2) = 233,12\text{m}$ $233,12 \times 4,84 = 1.128,30\text{m}^2$	264,06(externo)+233,12(interno)=497,18m
PISTA DE CAMINHADA	CONCRETO	Extensão - $198,07 \times 2,40 = 475,68$ Existente - $329,45 \times 2,40 = 790,68$	577,90(externo)+422,55(interno)+222,29(logoa)
ÁREA DE CONVIVÊNCIA	BLOCO INTERTRAVADO	ÁREA 1 - 218,30 m ² ÁREA 2 - 164,23 m ²	Área 1 = 63,74m, Área 2 = 58,57m

DETALHE PAVIMENTO PISTA DE CAMINHADA
ESCALA 1:75

DETALHE POSTE PISTA DE CAMINHADA
ESCALA 1:50