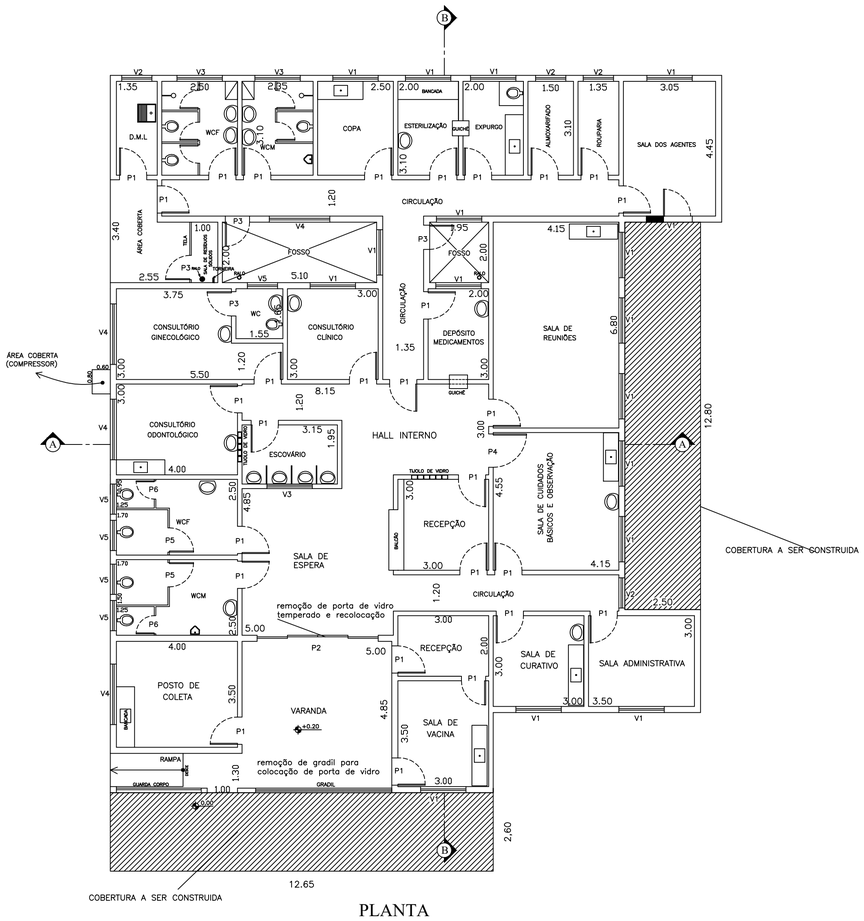

PLANTA
ESCALA: 1:100

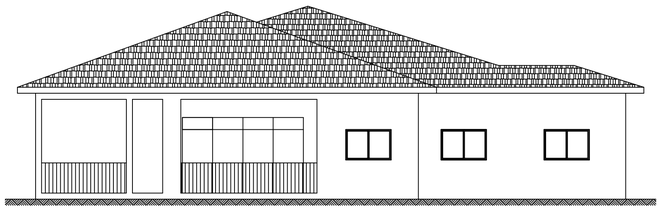

FACHADA
ESCALA: 1:100

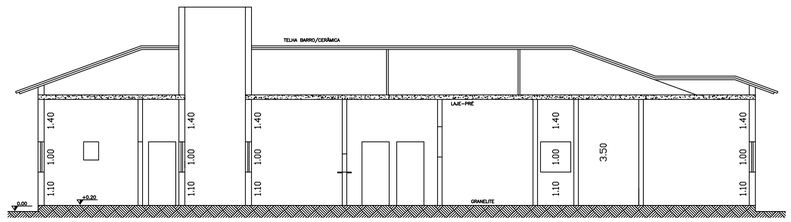

CORTE B-B
ESCALA: 1:100

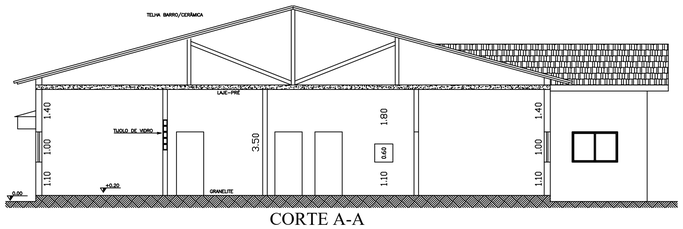

CORTE A-A
ESCALA: 1:100

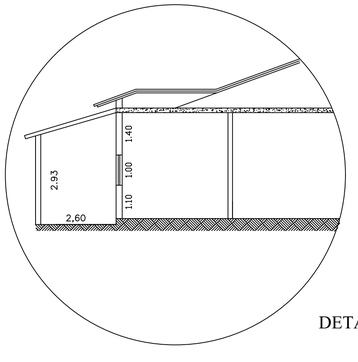

DETALHE DA COBERTURA A SER CONSTRUIDA

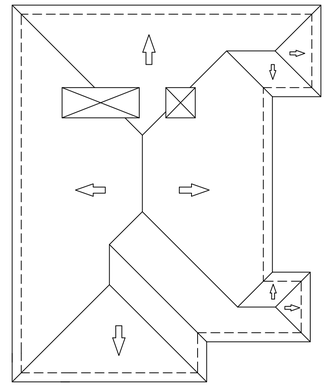

DIAGRAMA DE COBERTURA
ESCALA: 1:200

QUADRO DE VÃOS LIVRES						
PORTAS			VITRÔS			
	LARGURA	ALTURA		LARGURA	ALTURA	PEITORIL
P1	0.90	2.10	V1	1.50	1.00	1.10
P2	2.00	2.50	V2	1.00	1.00	1.10
P3	0.80	2.10	V3	1.50	0.60	1.50
P4	1.10	2.10	V4	2.00	1.00	1.10
P5	0.80	1.60	V5	1.00	0.60	1.50
P6	0.60	1.60				

NOTA: Os serviços de pintura serão executados nas paerdes internas e externas

PROJETO

PROJETO ARQUITETÔNICO

FOLHA ÚNICA

PROPRIETARIO: PREFEITURA MUNICIPAL DE PARAISÓPOLIS

CATEGORIA DE USO: UNIDADE DE SAÚDE DA FAMÍLIA (PSF 4)

AV./RUA/TRV.: RESIDENCIAL PARAISO | QUADRA: | LOTE:

LOTEAMENTO: | BAIRRO: | CIDADE: PARAISÓPOLIS–MG

REQUERENTE

EDIFICAÇÃO

À CONSTRUIR | TAXA DE OCUPAÇÃO |

A=415,00m2 | COEFICIENTE DE APROVEITAMENTO |

ZONA DE USO |

NUMERAÇÃO PREDIAL |

Declaro que a aprovação do projeto pela Prefeitura não implica no reconhecimento do direito de propriedade do terreno.

TERRENO

SITUACAO S/ESCALA

AREA DO TERRENO

INSC. CADASTRAL

RESPONSAVEL TECNICO

CREA: ELVES NAVES DE OLIVEIRA:043 46174663

ISS

Assinado de forma digital por ELVES NAVES DE OLIVEIRA:04346174663 Dados: 2023.07.07 18:27:05 -03'00'

AUTOR DO PROJETO

CREA:

ISS

PROPRIETARIO

PREFEITURA MUNICIPAL DE PARAISÓPOLIS

CNPJ 18.025.965/0001–02