



SOBE ←
Avenida São Vicente de Paula

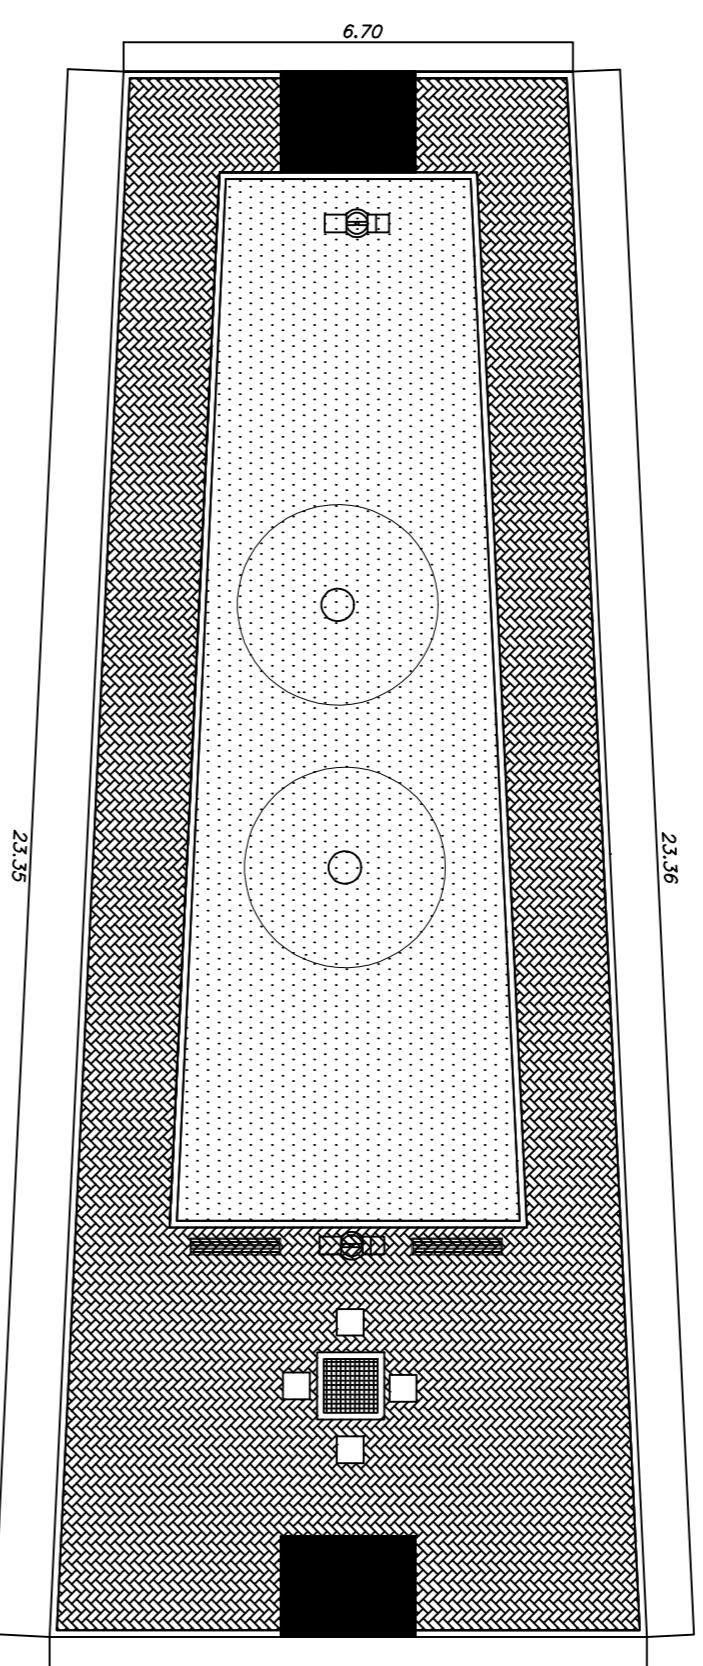

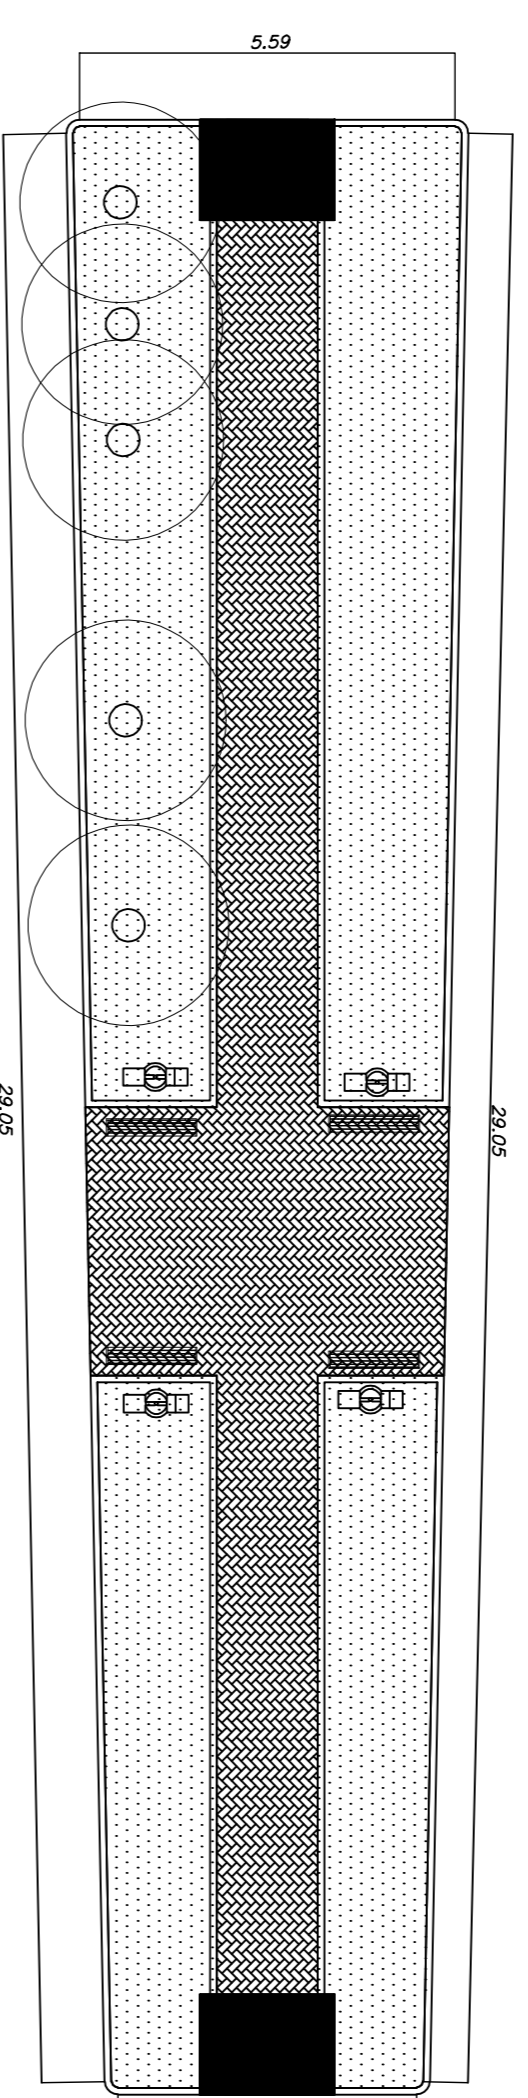



← DESCE
Avenida São Vicente de Paula

SOBE ←
Avenida São Vicente de Paula



← DESCE
Avenida São Vicente de Paula

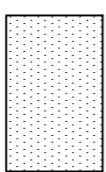LEGENDA

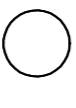-  Gramma Esmeralda
-  Luminária
-  Banco de praça
-  Árvore existente

CANTEIRO 3		M2
Piso Intertravado de concreto	175,77	
Gramma	69,03	
Luminárias	2 und.	
Rampa de acesso cadelante e pintura	2 und.	
Banco de praça	2 und.	
Tabuleiro em concreto p/jogos	1 und.	
meio-fio	45 m	

CANTEIRO 4		M2
Piso Intertravado de concreto	60,00	
Gramma	94,28	
Luminárias	4 und.	
Rampa de acesso cadelante e pintura	2 und.	
Banco de praça	4 und.	
meio-fio	100 m	

Projeto Praça Vicente de Paula
Prefeitura Municipal de Paraisópolis

Projeto Praça Canteiros da Av. Vicente de Paula

Local: Avenida Vicente de Paula, Bairro Centro, Paraisópolis.

Responsável Técnico:

Érika Santos
Arquiteta e Urbanista

FOLHA 2