


DETALHE DE FAIXA DE PEDESTRES ZEBRADA (FTP-1) EM TRECHO SEM INTERSEÇÃO

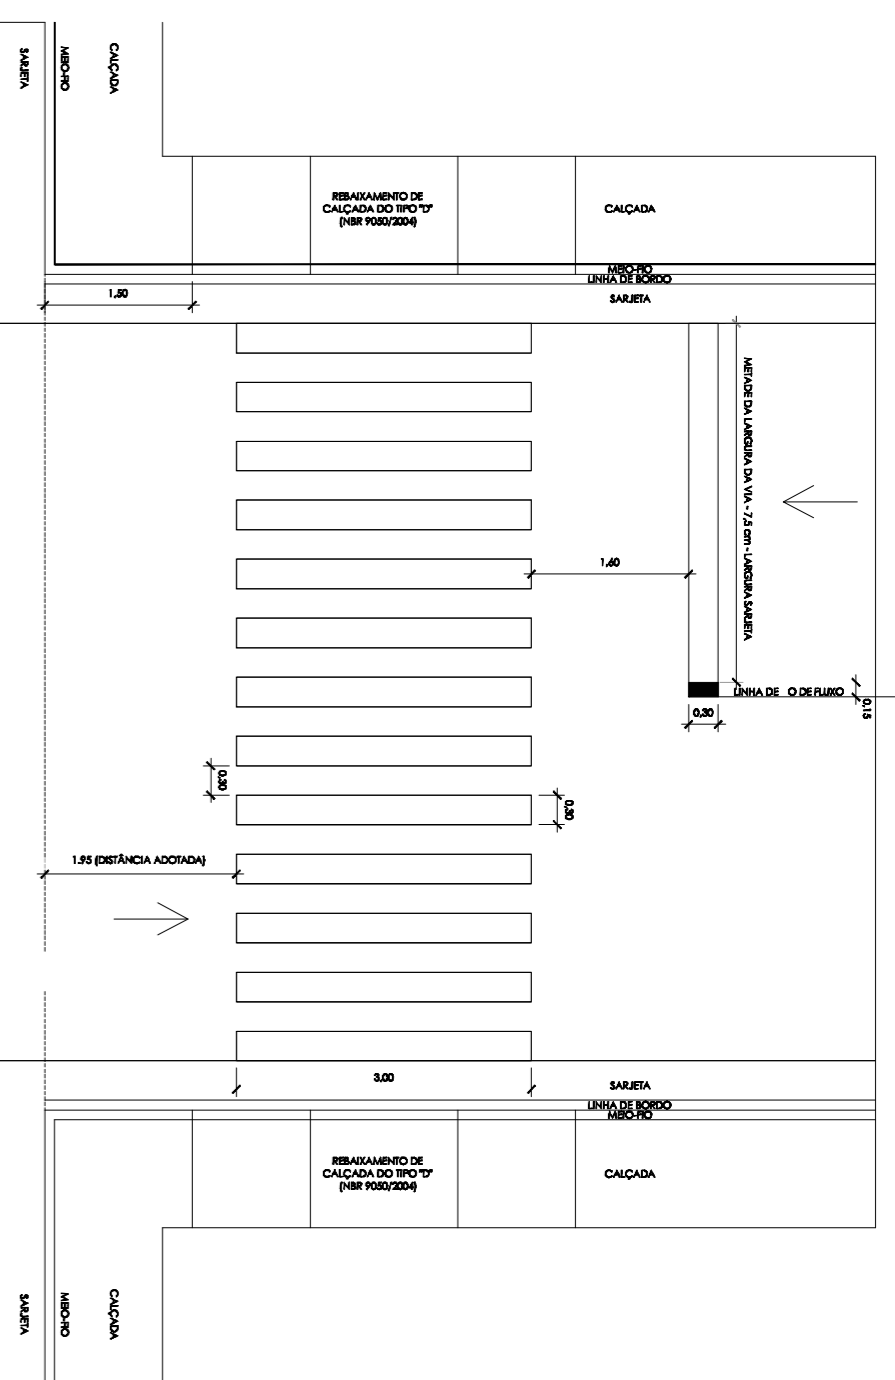

DETALHE DE FAIXA DE PEDESTRES ZEBRADA (FTP-1) EM TRECHO COM INTERSEÇÃO

(1) O COMPARTIMENTO DAS FAIXAS DAS RETENÇÃO E O NÚMERO DE RETÂNGULOS DA FAIXA DE TRAVESSIA SÃO DETERMINADOS DE ACORDO COM A LARGURA MÉDIA DA VIA DESCONTANDO-SE A LARGURA DAS SAREJETAS


(2) AS DEMAIS MEDIDAS SEGUIRÃO VALORES MÍNIMOS DETERMINADOS PELA RESOLUÇÃO CONTRAM VOLT - Sinalização Horizontal

DETALHES DAS FAIXAS DE TRAVESSIA, LINHAS DE RETENÇÃO, LINHAS DE DIVISÃO DE FLUXO E LINHAS DE BORDO (SINALIZAÇÃO HORIZONTAL)

ESCALA 1/75

(1) O COMPARTIMENTO DA FAIXA DE RETENÇÃO E O NÚMERO DE RETÂNGULOS DA FAIXA DE TRAVESSIA SÃO DETERMINADOS DE ACORDO COM A LARGURA MÉDIA DA VIA DESCONTANDO-SE A LARGURA DAS SAREJETAS


(2) AS DEMAIS MEDIDAS SEGUIRÃO VALORES MÍNIMOS DETERMINADOS PELA RESOLUÇÃO CONTRAM VOLT - Sinalização Horizontal, COM EXCEÇÃO DA DISTÂNCIA ENTRE A FAIXA DE PEDESTRES E O ALINHAMENTO DA VIA TRANSVERSAL (MÍNIMO DE 1,00M) QUE FOI FIXADA EM 1,80M DEVIDO AO POSICIONAMENTO DOS REBAIXAMENTOS DE CALÇADA EM RELUÇÃO AO ALINHAMENTO DA VIA TRANSVERSAL. PARA A FAIXA DE PEDESTRES, A DISTÂNCIA ENTRE A LINHA DE BORDO DE NECESSIDADES ESPECIAIS (P.A.E.) E O MÍNIMO, UM GRUPO DE 0,90M ENCONTRO DAS CALÇADAS.

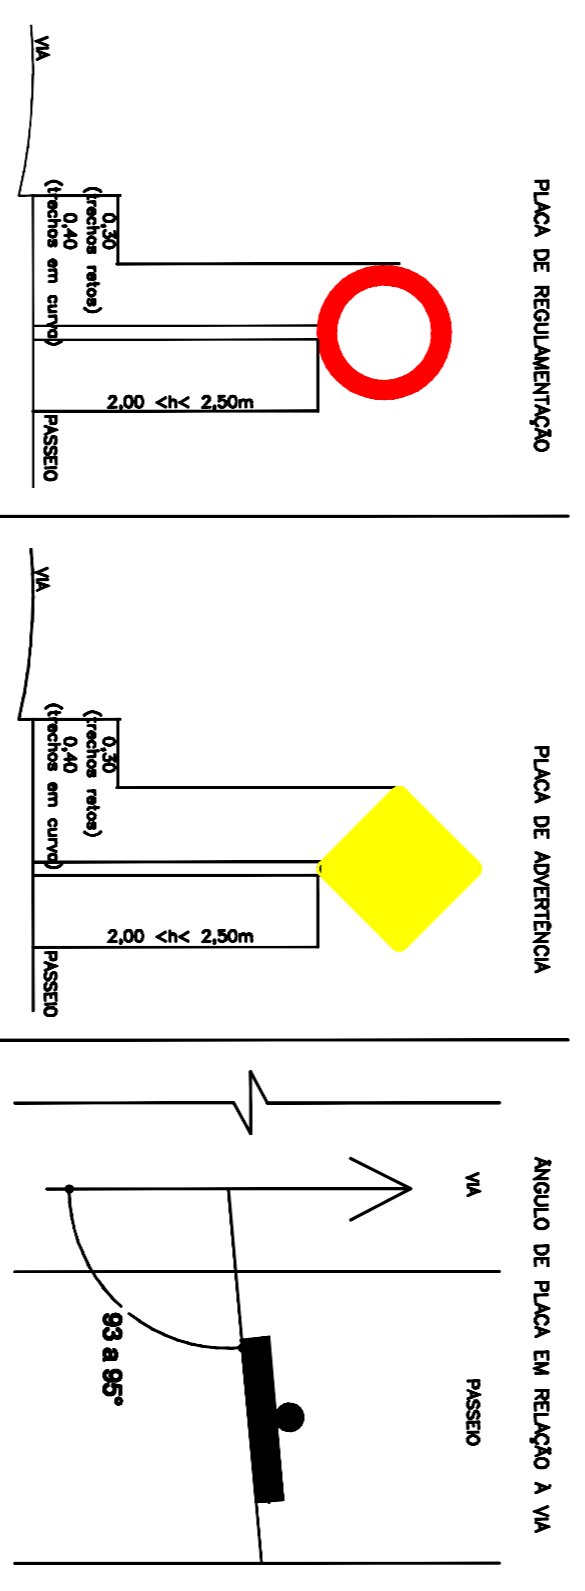

DETALHES DA SINALIZAÇÃO VERTICAL

S/ ESCALA

Classe	Forma	Aplicação	Velocidade máxima permitida
R-18	Retângulo	Parqueamento	até 40 km/h

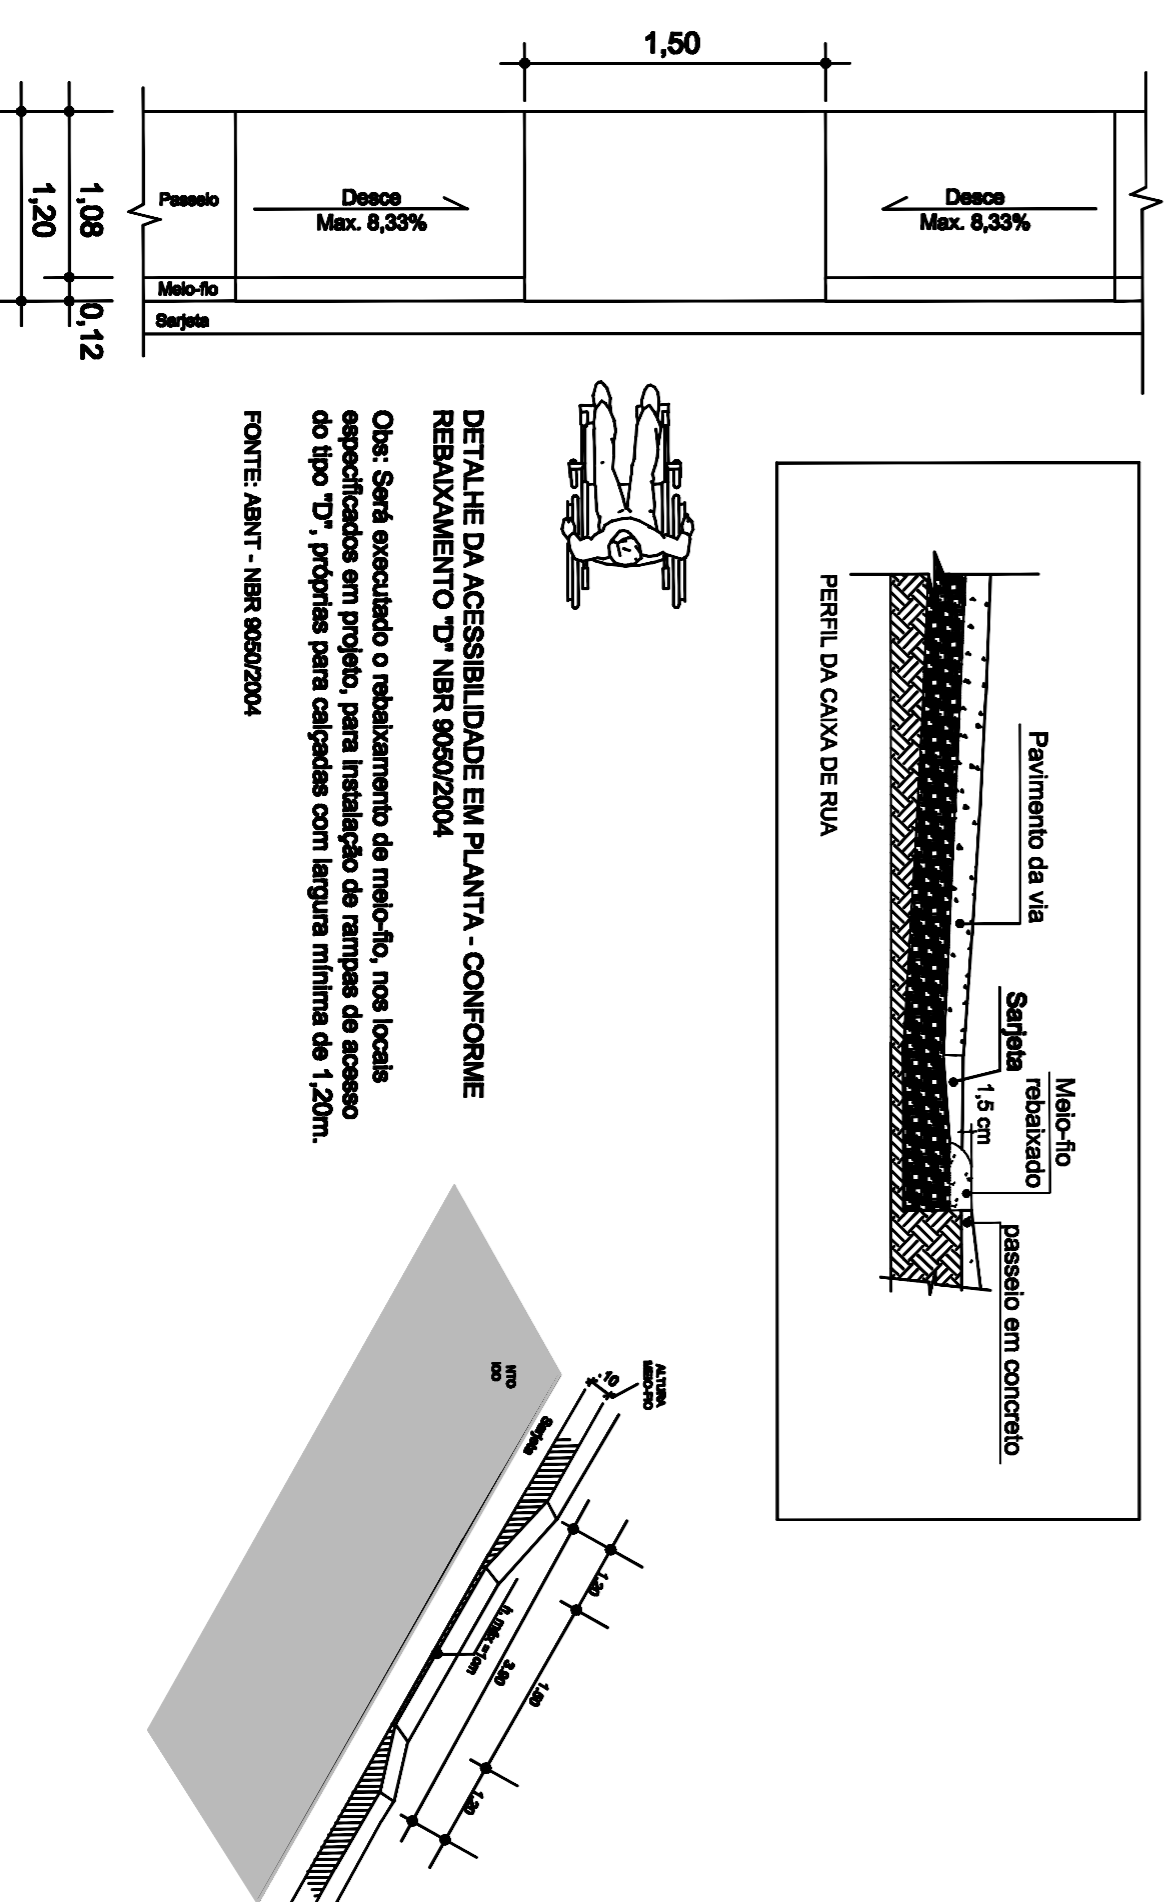


DETALHE DA ACESSIBILIDADE EM PLANTA - CONFORME REBAIXAMENTO "D" NBR 9050/2004

Obs: Será executado o rebalçamento de meio-fio, nos locais especificados em projeto, para instalação de rampas de acesso do tipo "D", próprias para calçadas com largura mínima de 1,20m.

FONTE: ABNT - NBR 9050/2004


DETALHES DE ACESSIBILIDADE (RAMPAS DO TIPO "A" E DO TIPO "D")

S/ ESCALA

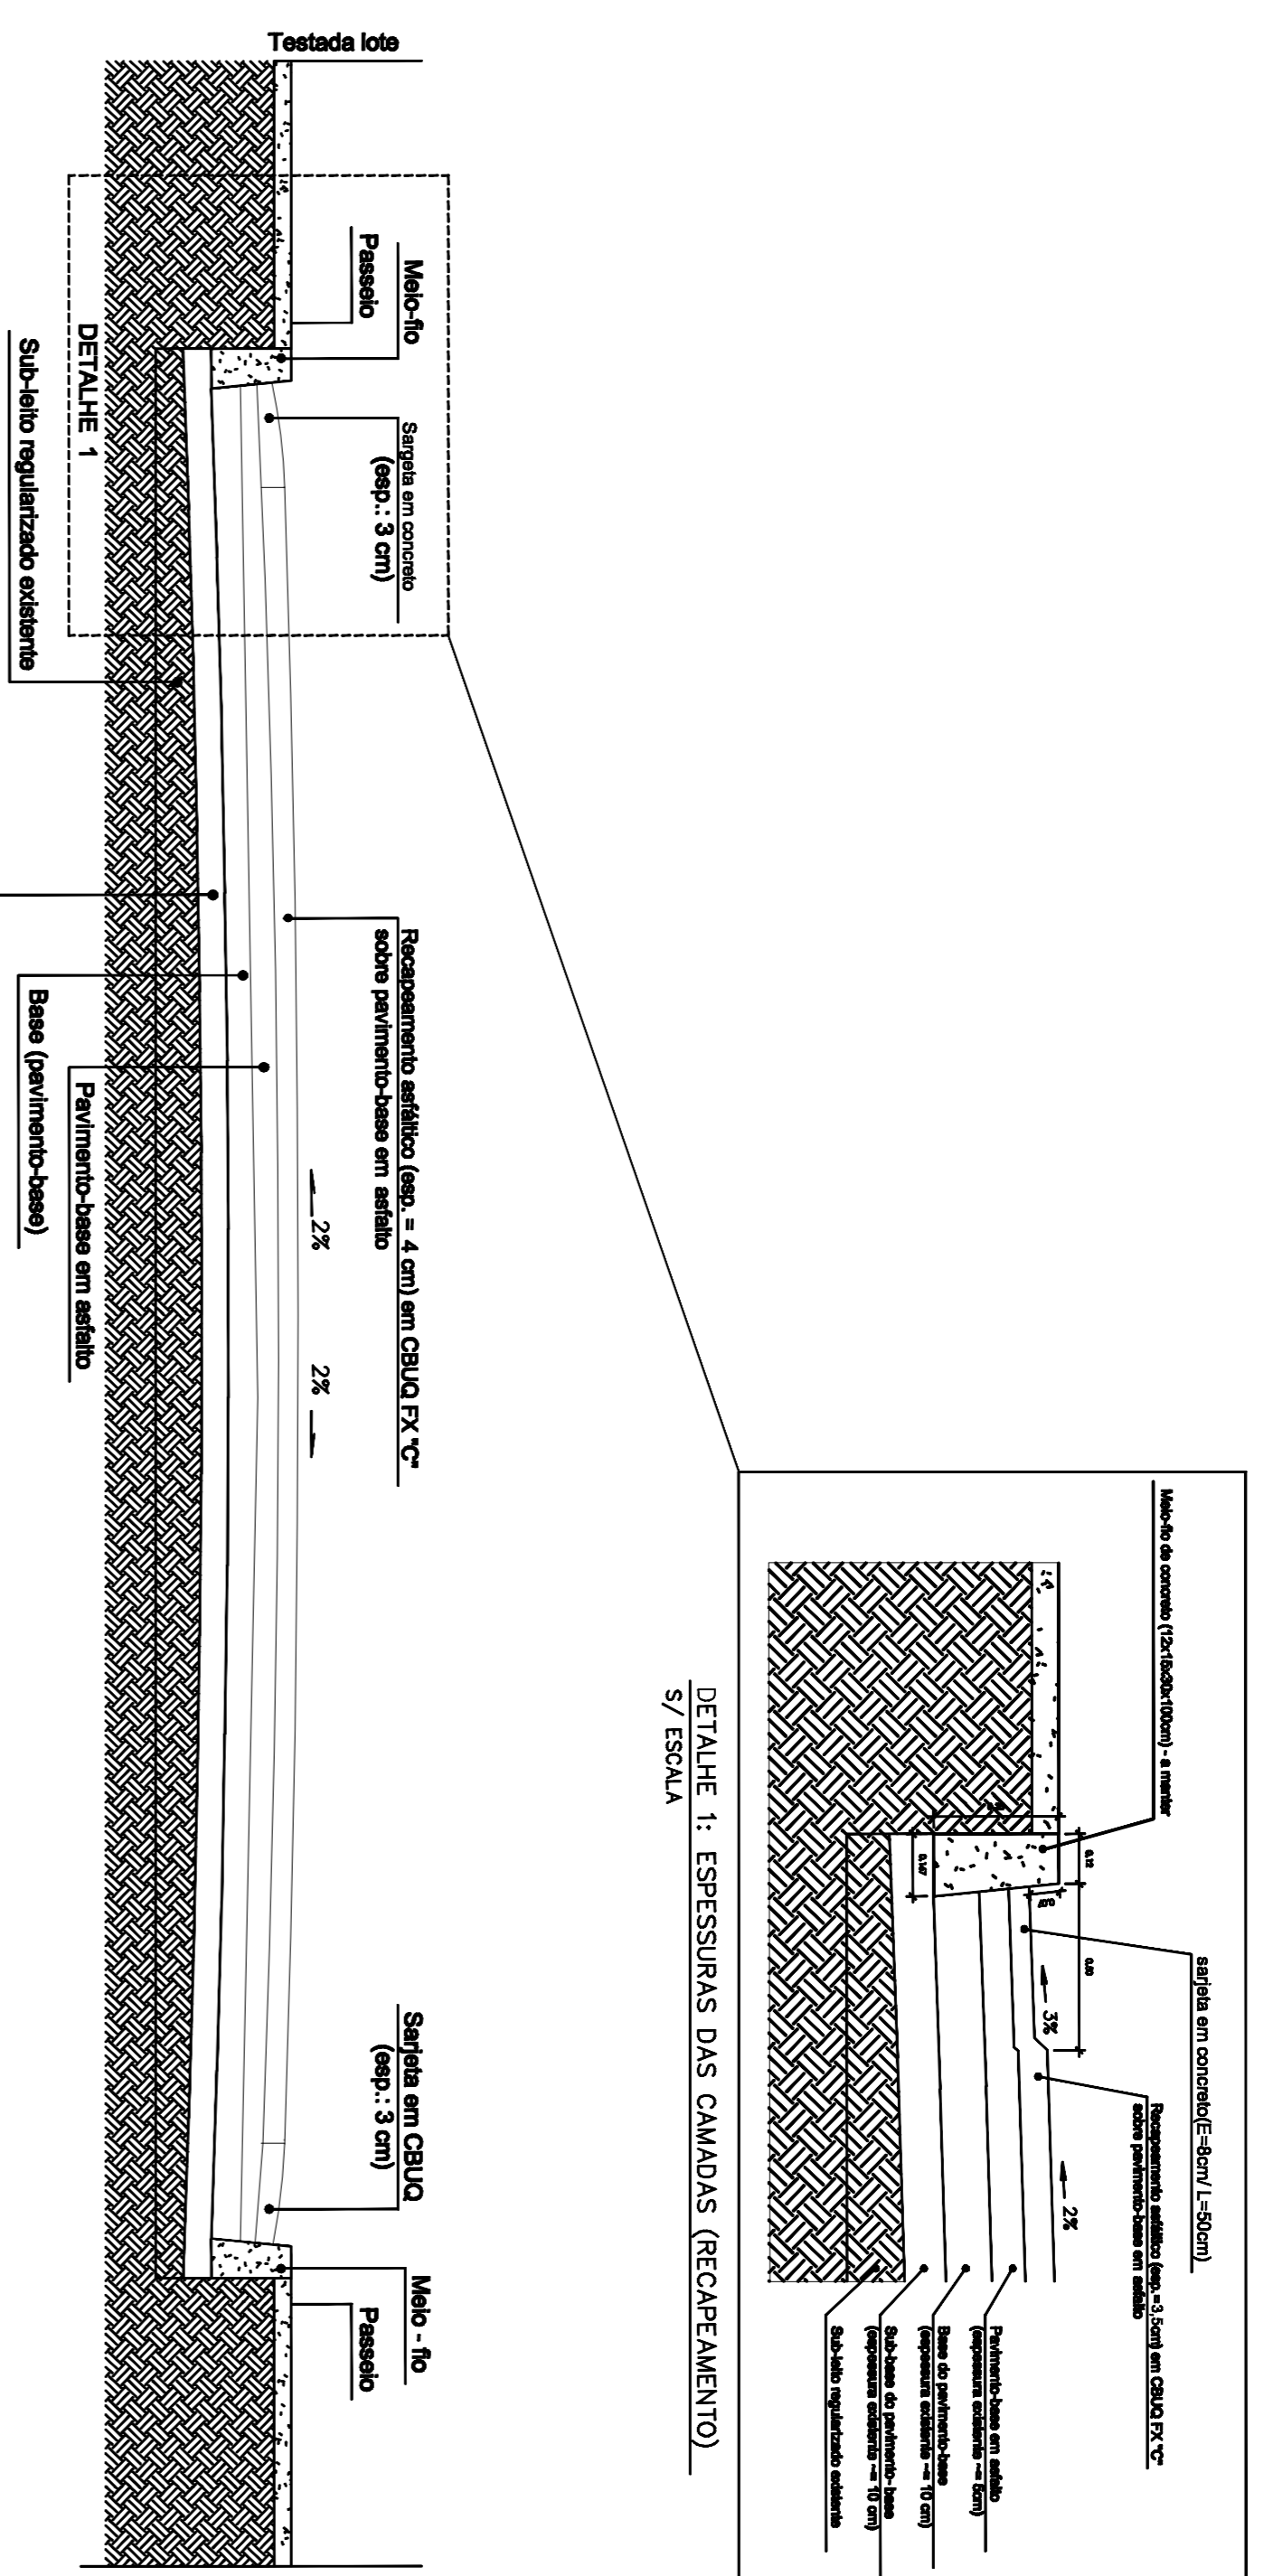


DETALHE 1: ESPESURAS DAS CAMADAS (RECAPEAMENTO)

S/ ESCALA

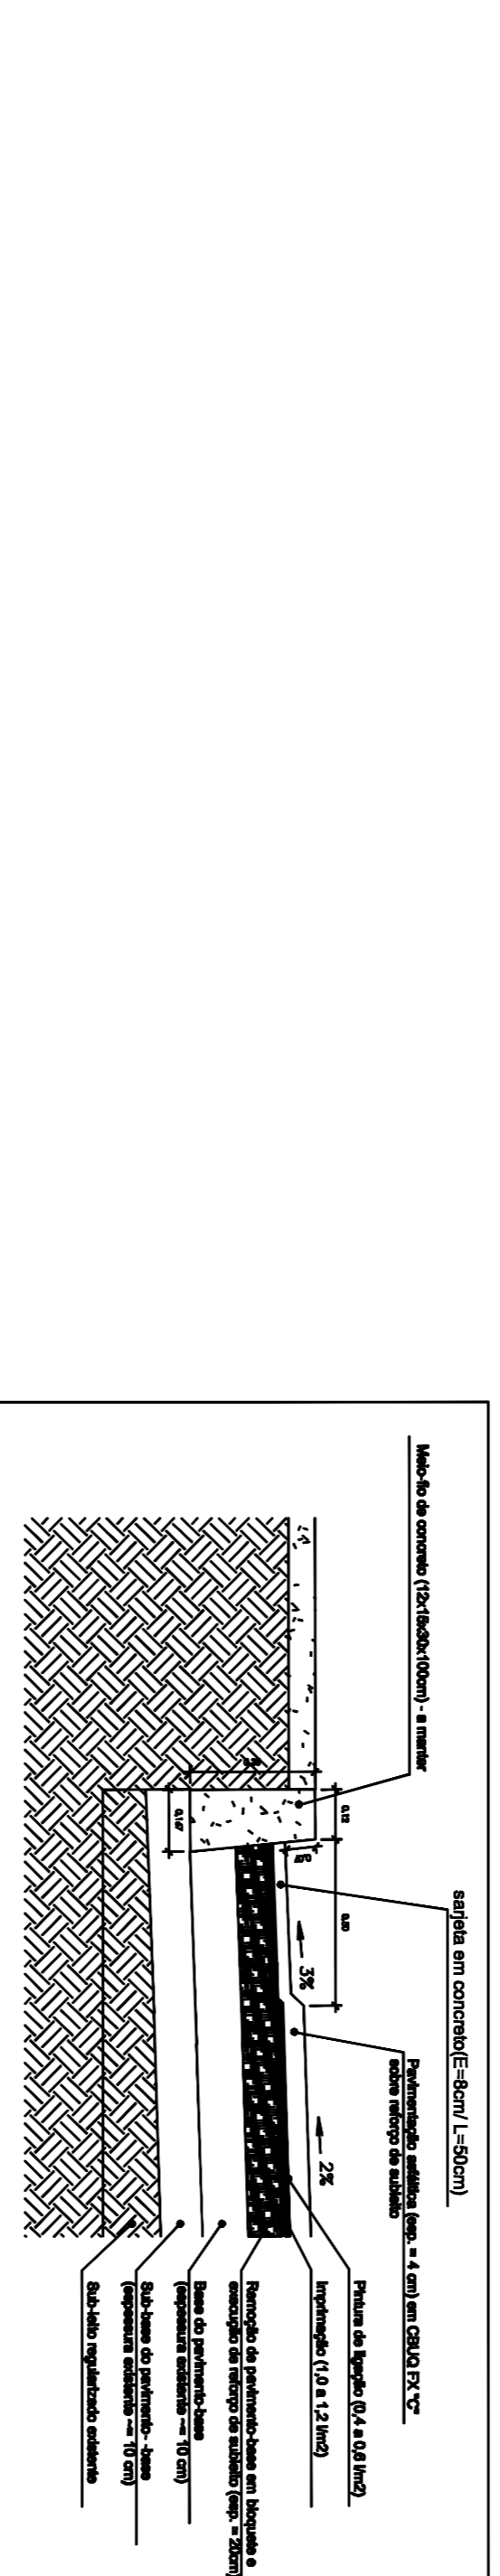

DETALHE 1: ESPESURAS DAS CAMADAS (PAVIMENTAÇÃO)

S/ ESCALA

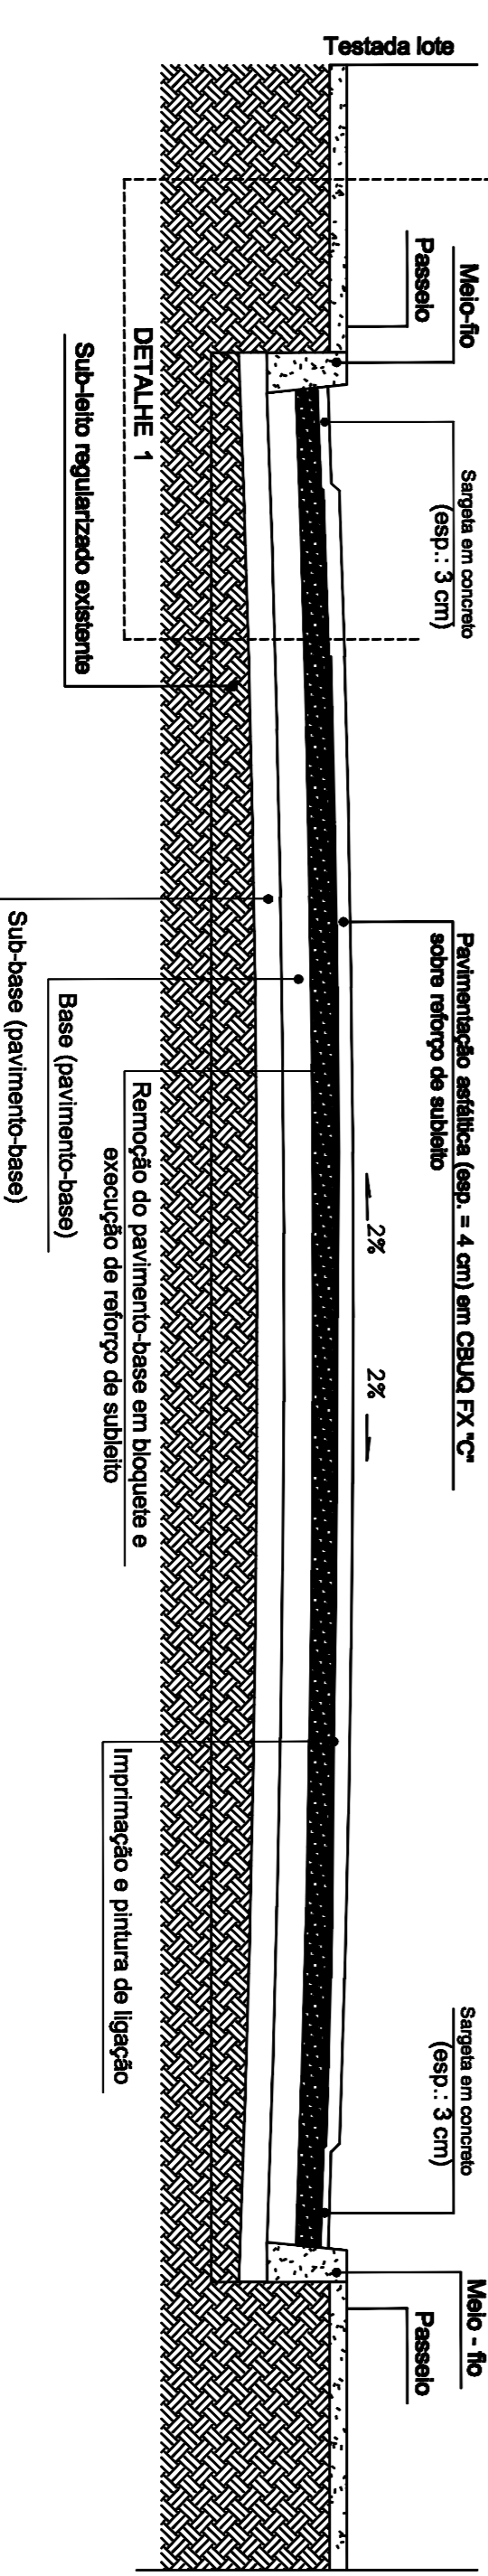

PERFIL TRANSVERSAL DOS TRECHOS COM REMOÇÃO DO PAVIMENTO-BASE EM BLOQUETE (PAVIMENTAÇÃO ASFÁLTICA COM REFORÇO DO SUBLEITO)

ESCALA 1/25

TÍTULO: ASFALTAMENTO DA RUA SETE DE SETEMBRO

PREFEITURA MUNICIPAL DE PARAISÓPOLIS

PAVIMENTAÇÃO DE VIAS PÚBLICAS

R. T.

PROJ.	Márcio Monteiro	CONTRATO	VISTO NBR:
DES.			
DATA	ABR-2018		
FORNATO	A-1	DETALHES DE PAVIMENTAÇÃO, SINALIZAÇÃO E ACESSIBILIDADE	FOLHA
ESC.	INDICADAS		