


PRODUCED BY AN AUTODESK EDUCATIONAL PRODUCT

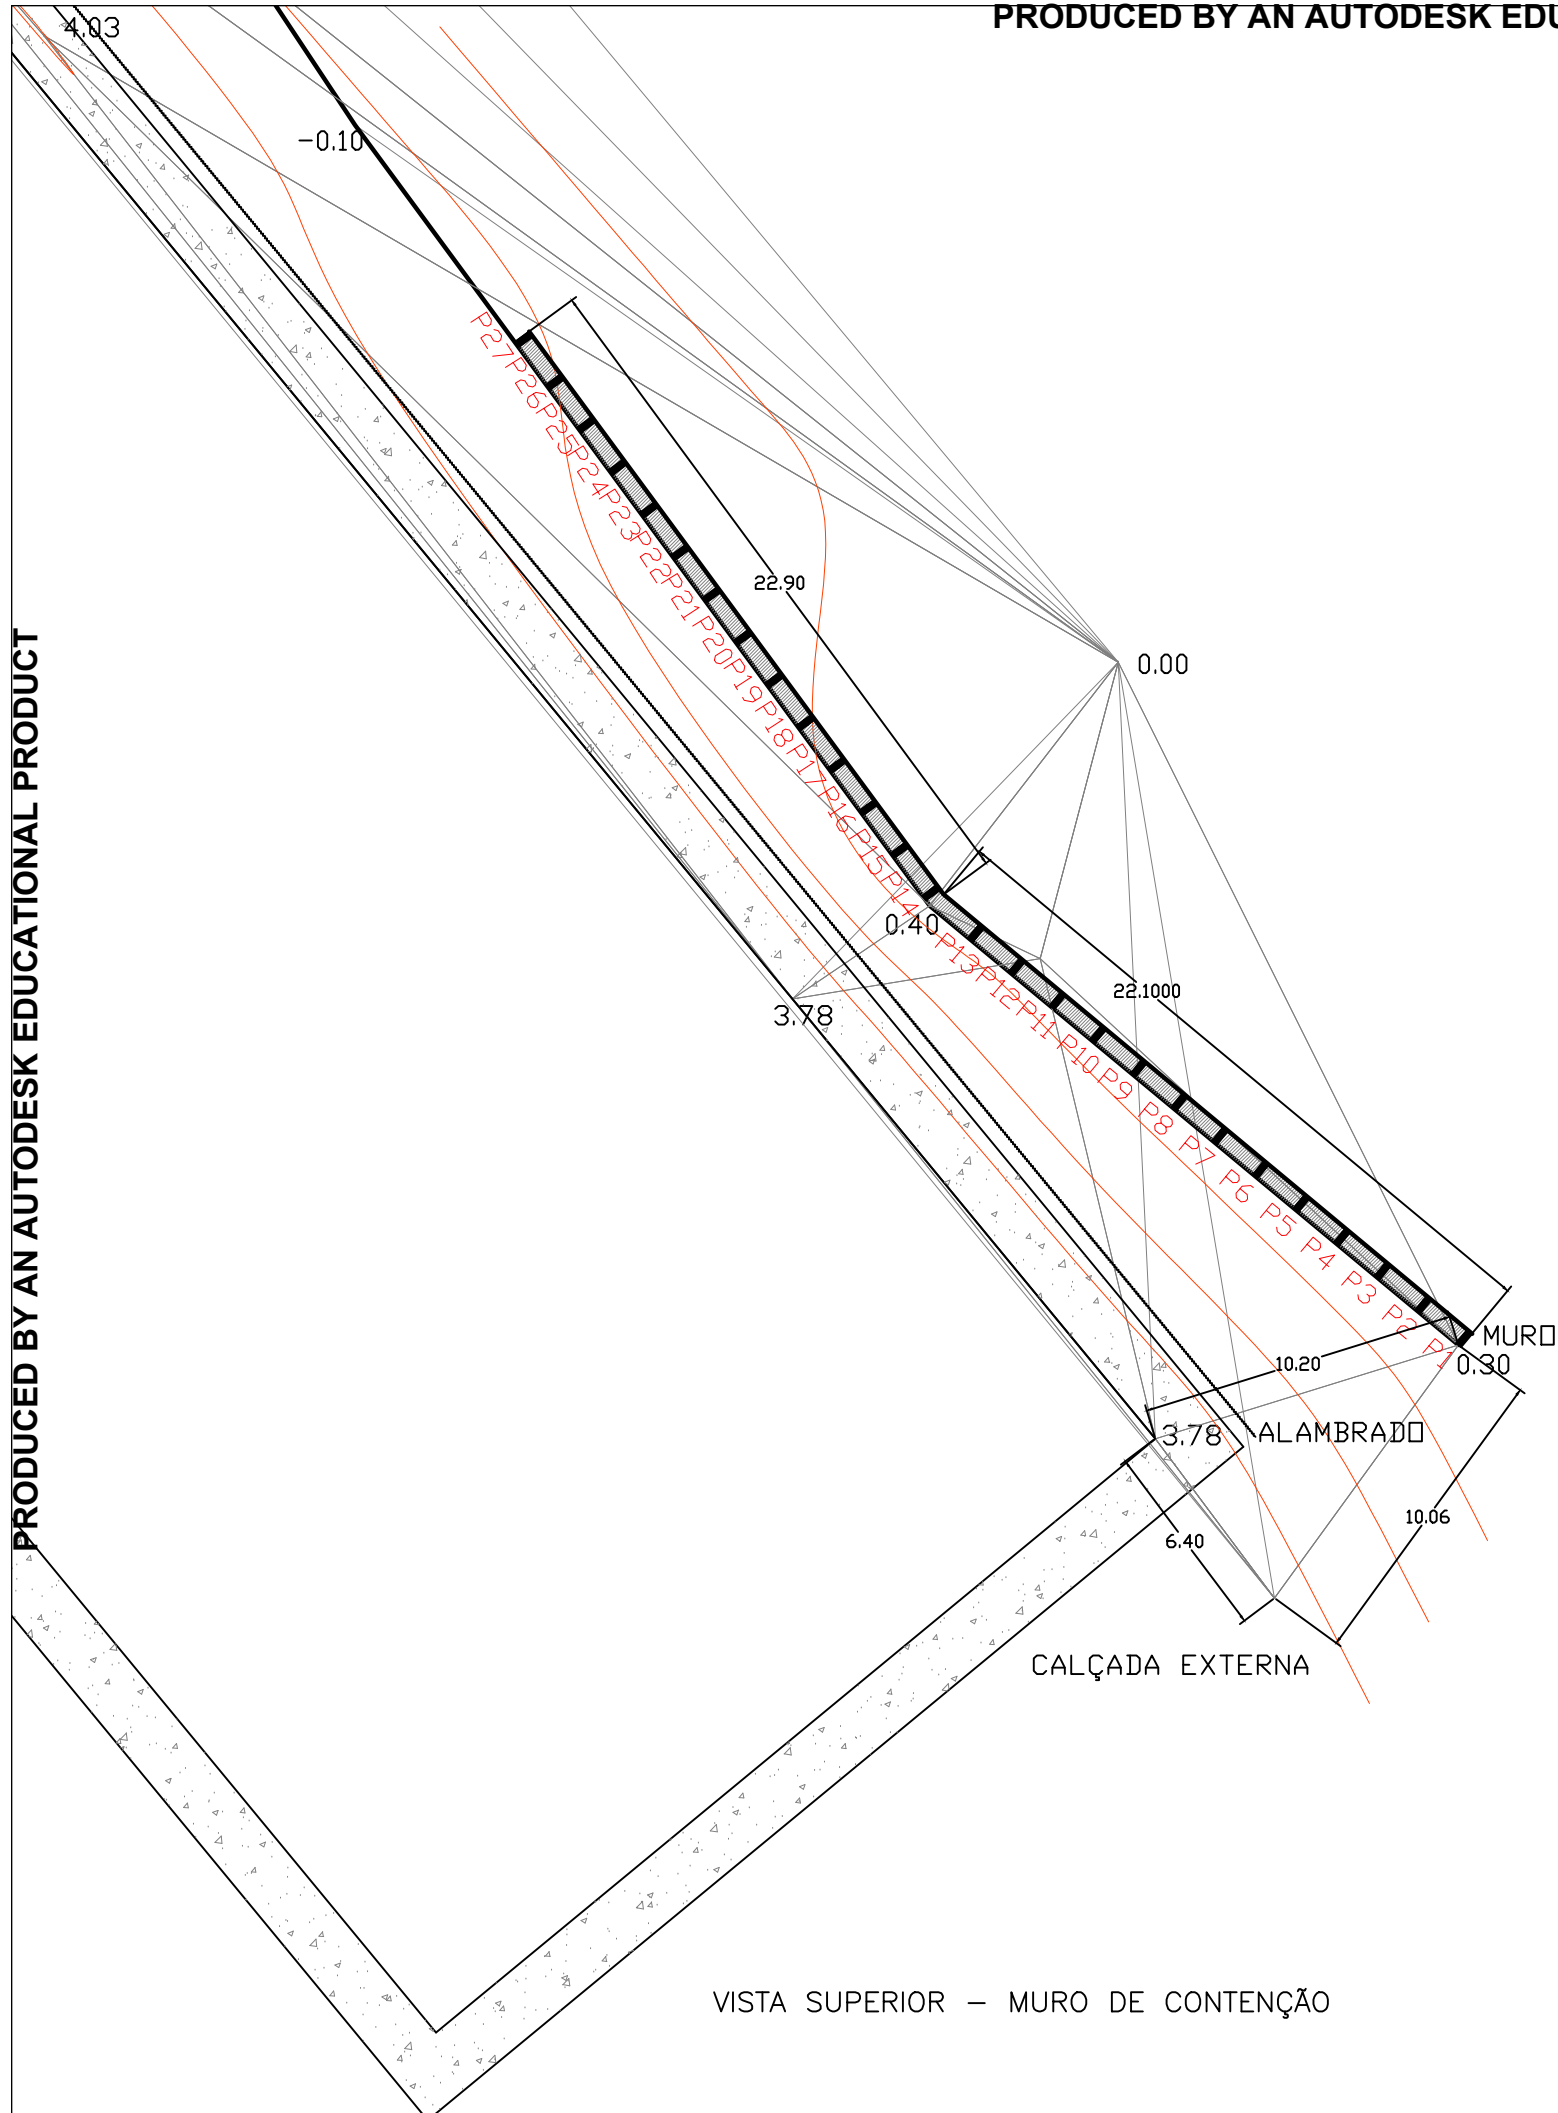

VISTA SUPERIOR - MURO DE CONTENÇÃO

PROJETO

CONSTRUÇÃO DE MURO DE CONTENÇÃO GALPÃO APTIVI		FOLHA 02/03	
PROPRIETÁRIO: Município de Paraisópolis - MG			
CATEGORIA DE USO: Distrito Industrial do Município de Paraisópolis			
AV./RUA/TRV.:		QUADRA:	LOTE:
LOTEAMENTO:	BAIRRO:	CIDADE: Paraisópolis - MG	

REQUERENTE

EDIFICAÇÃO	ÁREA A SER CONSTRUIDA	135,00 m <sup>2</sup>	Declaro que a aprovação do projeto pela Prefeitura não implica no reconhecimento do direito de propriedade do terreno.
	TOTAL	135,00 m <sup>2</sup>	
TERRENO	SITUAÇÃO S/ESCALA		ÁREA DO TERRENO:
			INSC. CADASTRAL:
VOLPI		RESPONSÁVEL TÉCNICO	CAU: A36373-1
SOLUÇÕES MUNICIPAIS		ELVES NAVES DE OLIVEIRA	ISS:
AUTOR DO PROJETO		ELVES NAVES DE OLIVEIRA	CAU: A36373-1
PROPRIETÁRIO		Município de Paraisópolis - MG	ISS:
			CNPJ: 18.025.965/0001-02

PREFEITURA

INSS	CREA
PREFEITURA	

PRODUCED BY AN AUTODESK EDUCATIONAL PRODUCT