

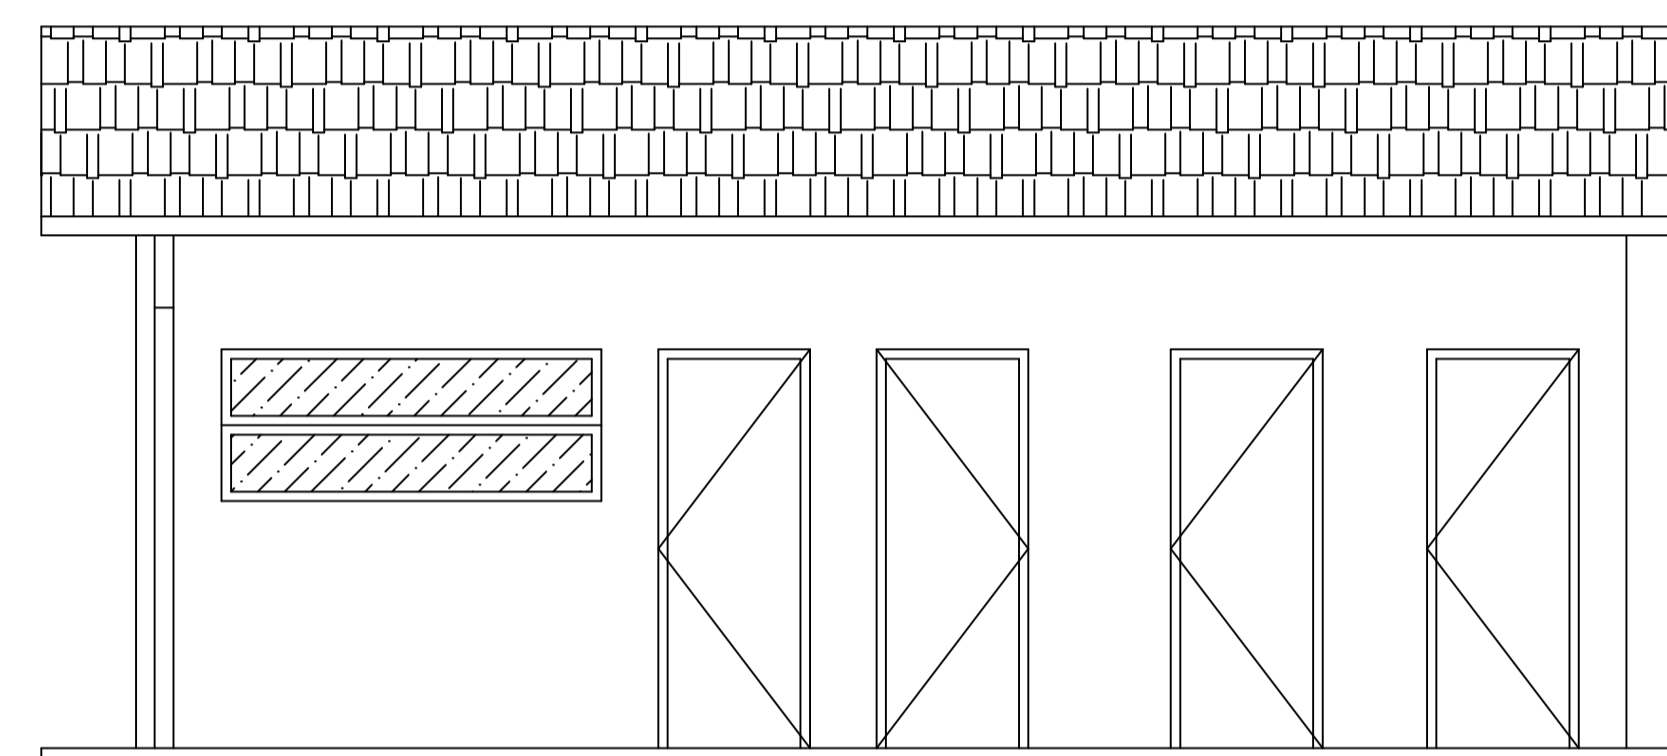


PROJETO REFORMA ESCOLAR - BANHEIROS NOVOS E ESCOVÁRIO  
esc 1:50

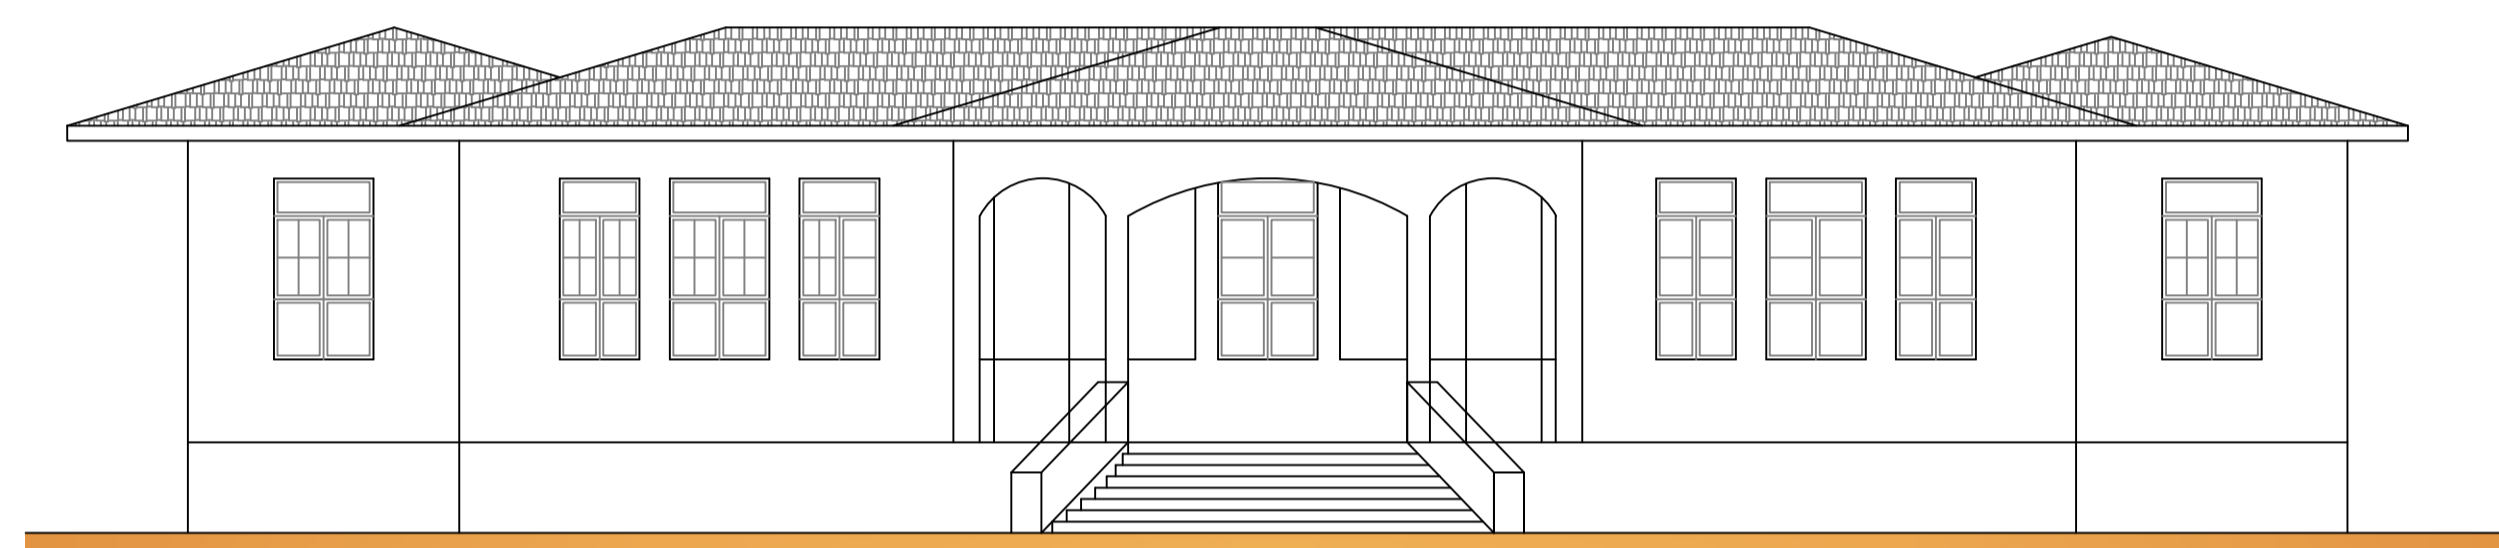

PROJETO REFORMA ESCOLAR - BANHEIROS NOVOS E ESCOVÁRIO  
esc 1:50

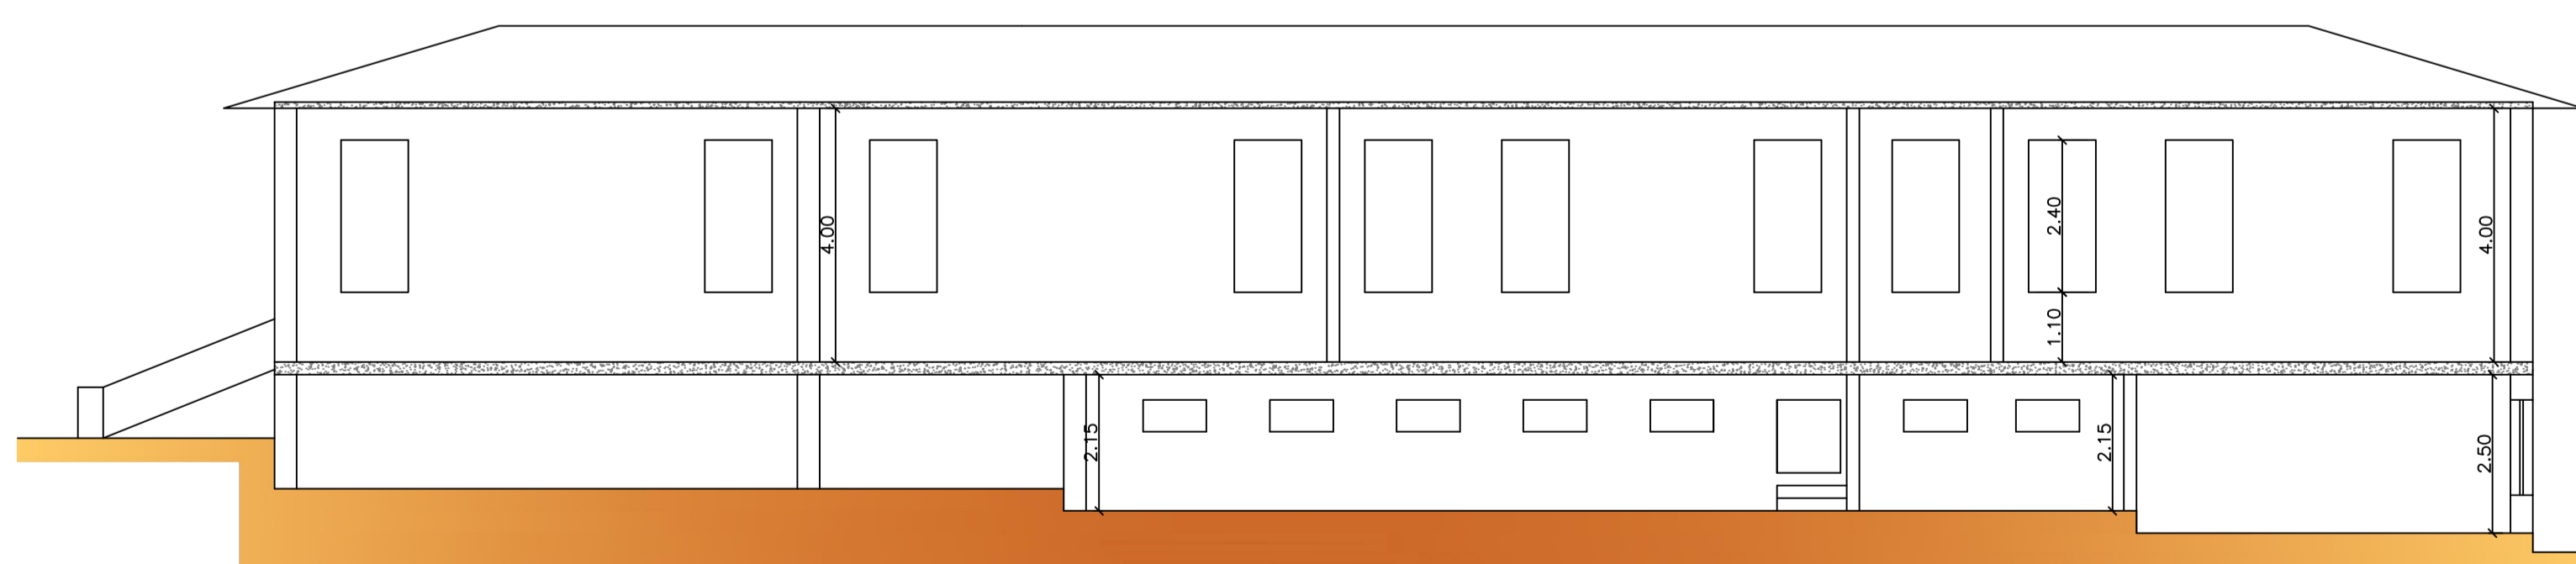

CORTES - PROJETO REFORMA ESCOLAR  
esc 1:100

<b>VOLPI</b> SOLUÇÕES MUNICIPAIS		VOLPI CONSULTORIA E ADMINISTRAÇÃO DE EMPRESAS LTDA Av. Barão do Rio Branco, 2679 (Edifício Stella Central) - Sala 509 Centro - Juiz de Fora - MG Fones: (32) 3233-2188 / (32) 9 8506-6643 - Email: volpi_consultoria@yahoo.com.br	
Prefeitura:		Prefeitura Municipal de Paraisópolis/ MG	
Descrição:		PROJETO DE REFORMA DA ESCOLA MUNICIPAL BUENO DE PAIVA RUA BUENO DE PAIVA, 327 - PARAISÓPOLIS/ MG	
CORTES			
Assinatura do Responsável Técnico:	Desenho:	Escala:	Assinatura do Prefeito:
ELVES NAVES DE OLIVEIRA Arquiteta e Urbanista CRIJ A 36373-1	Camila	Indicada	EVERTON DE ASSIS FERREIRA Prefeito Municipal
	Data:	Formato:	
	30/09/2021	A1	
RRT N°:	Plancha:		
		1/2	