

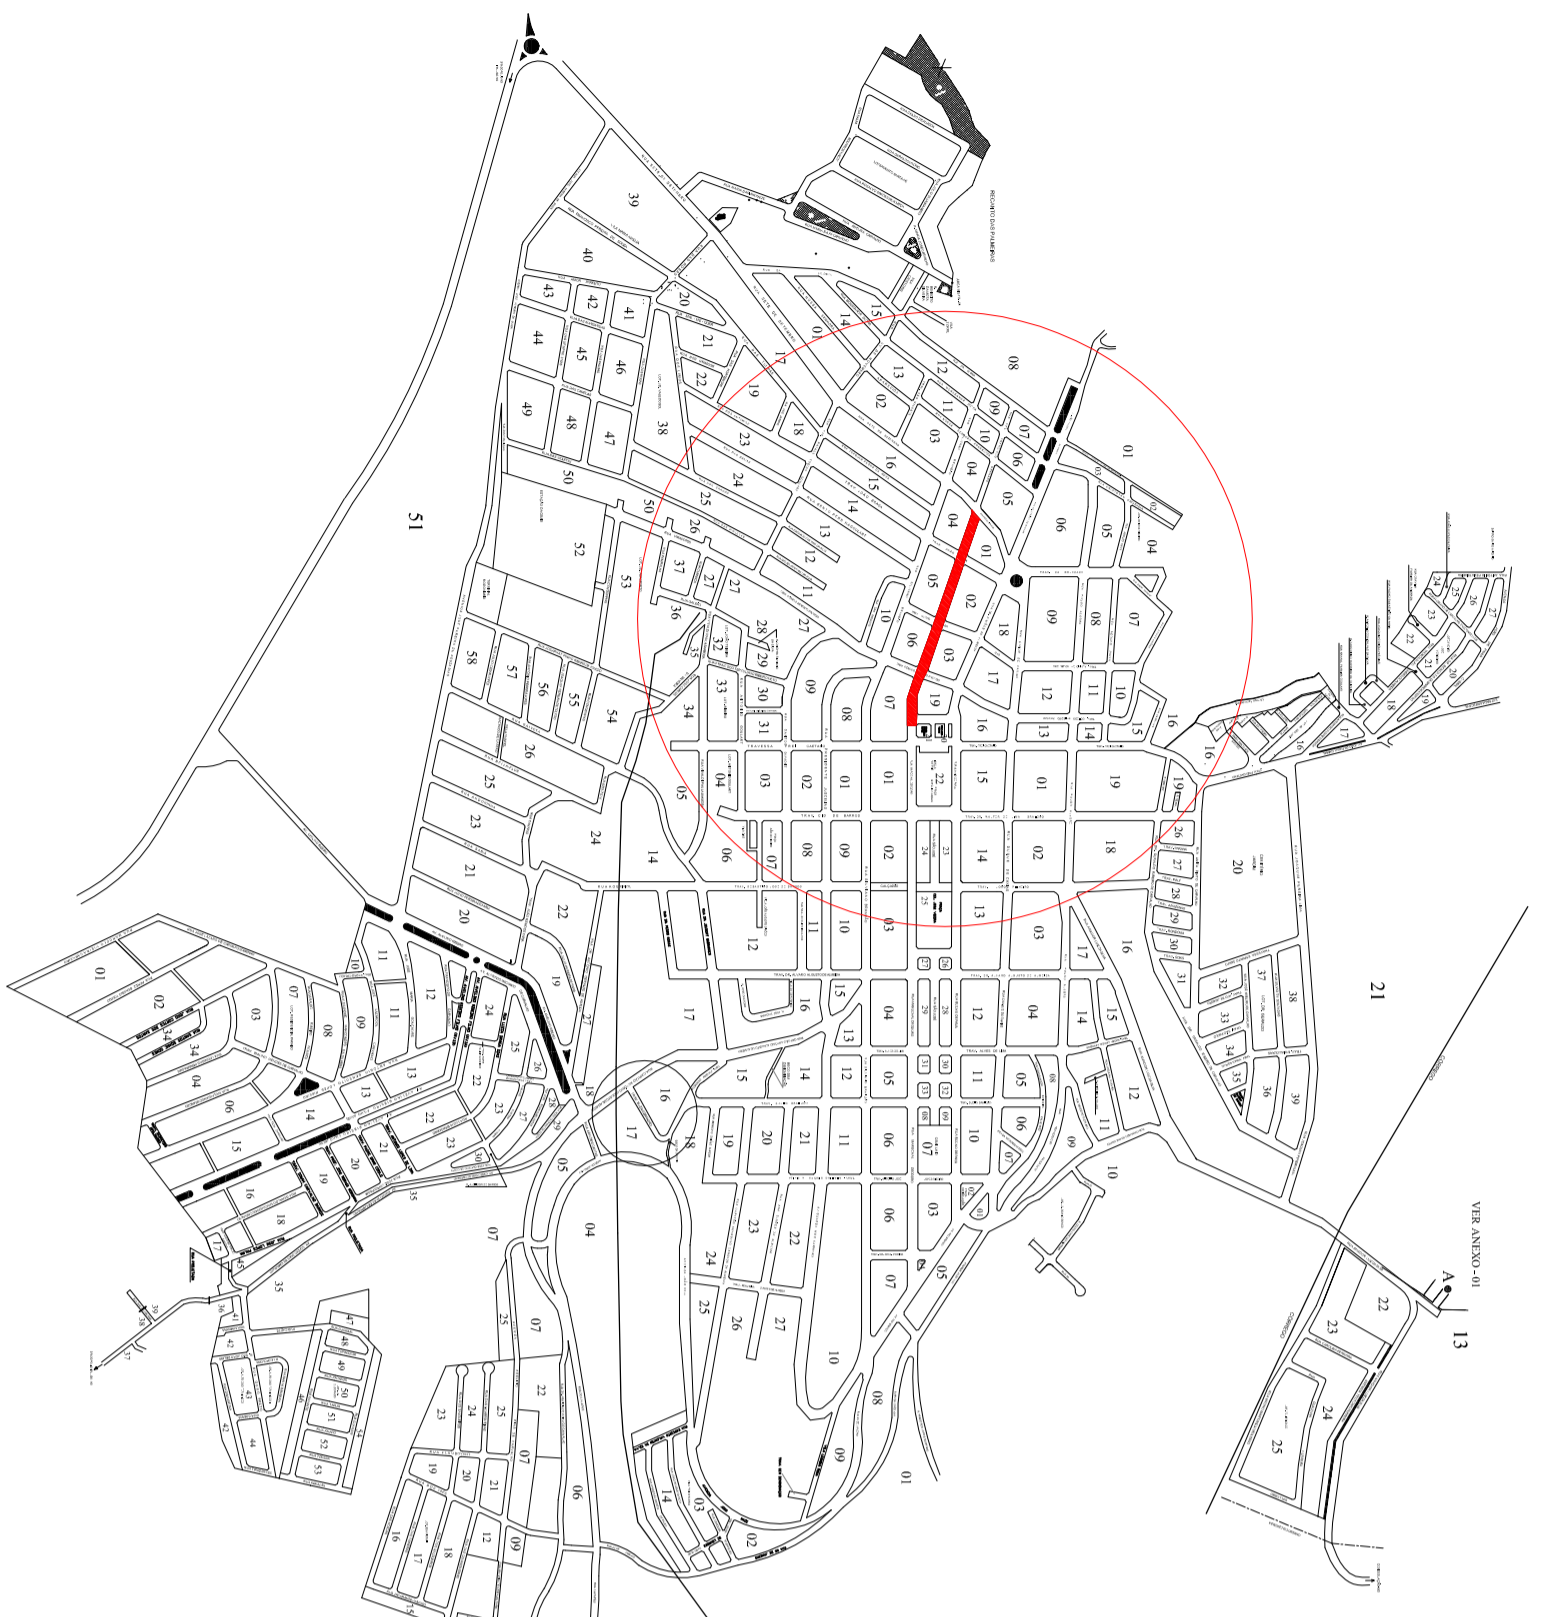
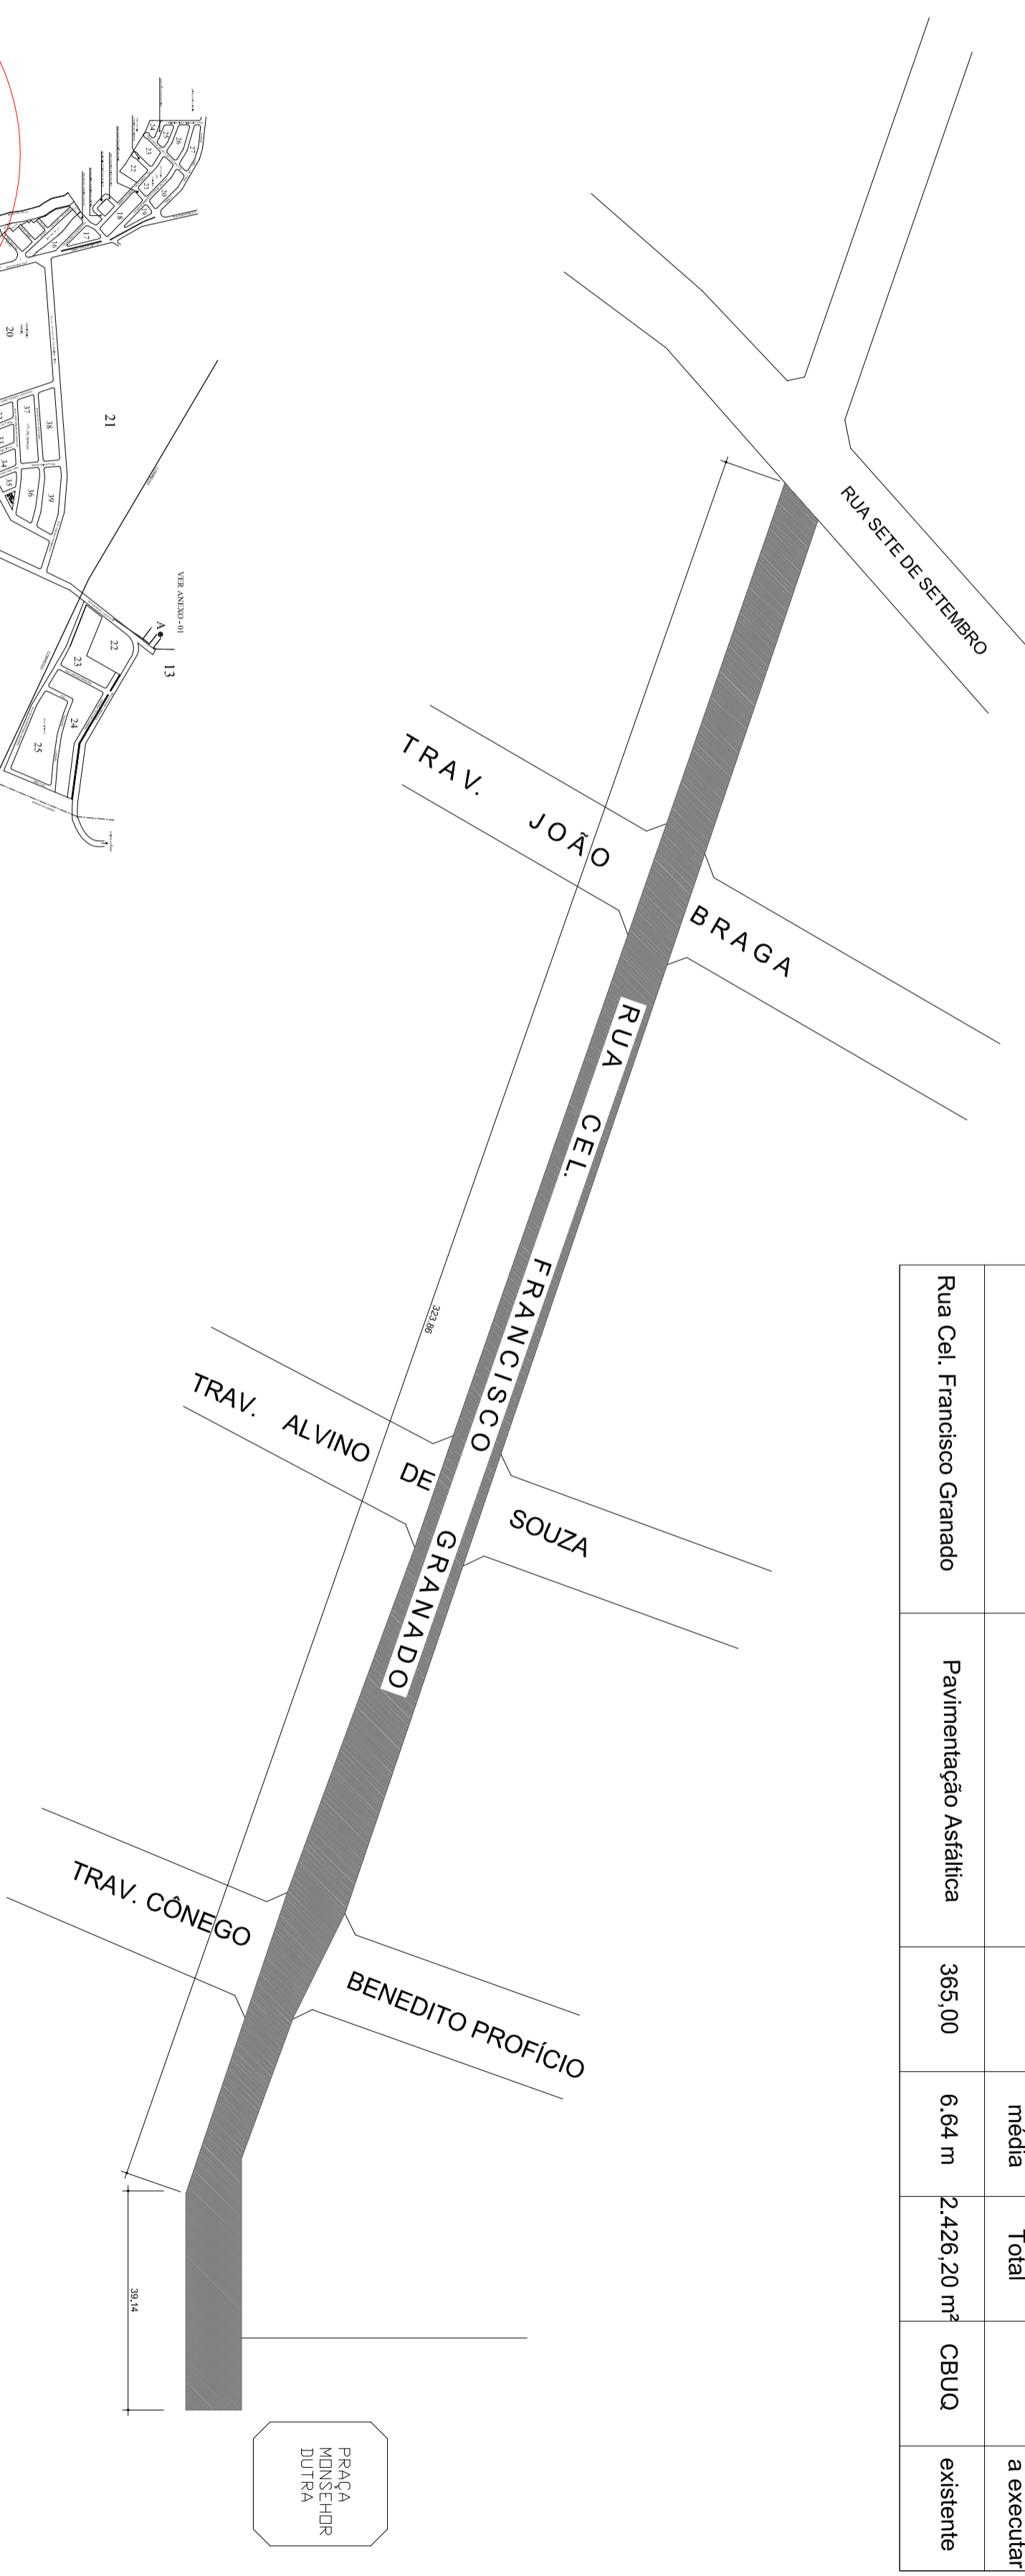


PAVIMENTAÇÃO EM CBUQ					
RUAS	Pavimentação atual	Extensão	Largura média	Área Total	Sarjeta a executar
Rua Cel. Francisco Granado	Pavimentação Asfáltica	365,00	6,64 m	2.426,20 m ²	CBUQ existente

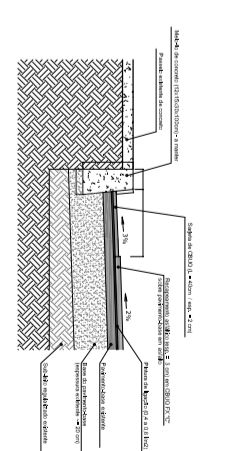

PARAISÓPOLIS-MG
PLANTA URBANA DO MUNICÍPIO

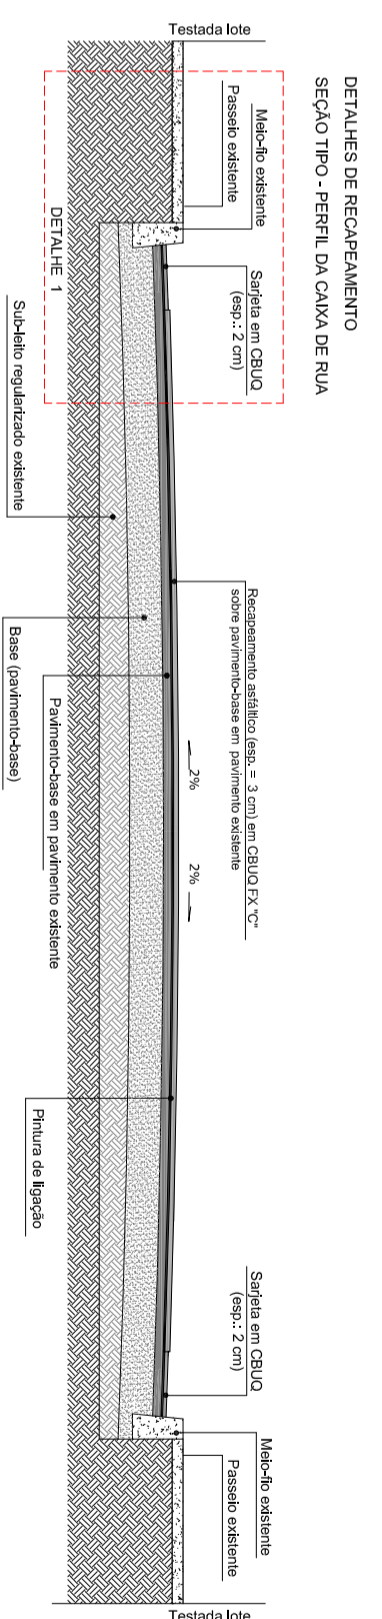

VOEPI
SOLUÇÕES MUNICIPAIS

AV. RIO BRANCO, 2679 - SALA 509
CENTRO - JUIZ DE FORA - MG

R.T.
RECAPAMENTO ASFÁLTICO EM RUAS DO MUNICÍPIO
Rua Cel. Francisco Granado - PARAISSÓPOLIS/MG

PROJ. ELVES NAVES
RRT THIAGO ANDRADE
DATA MAIO/2019
FORMATO A-1
ESC. INDICADAS

CONTEÚDO:
PLANTA DE PAVIMENTAÇÃO - SINALIZAÇÃO - QUADRO DE ÁREAS
PLANTA DE LOCALIZAÇÃO

ARQ. ELVES NAVES DE OLIVEIRA
CAU nº A36373-1

ARQUITETO E URBANISTA
CAU nº 36373-1

VISTO PREF. _____
FOLHA ÚNICA