


DETALHE DE FAIXA DE PEDESTRES ZEBRADA (FTP-1) EM TRECHO SEM INTERSEÇÃO

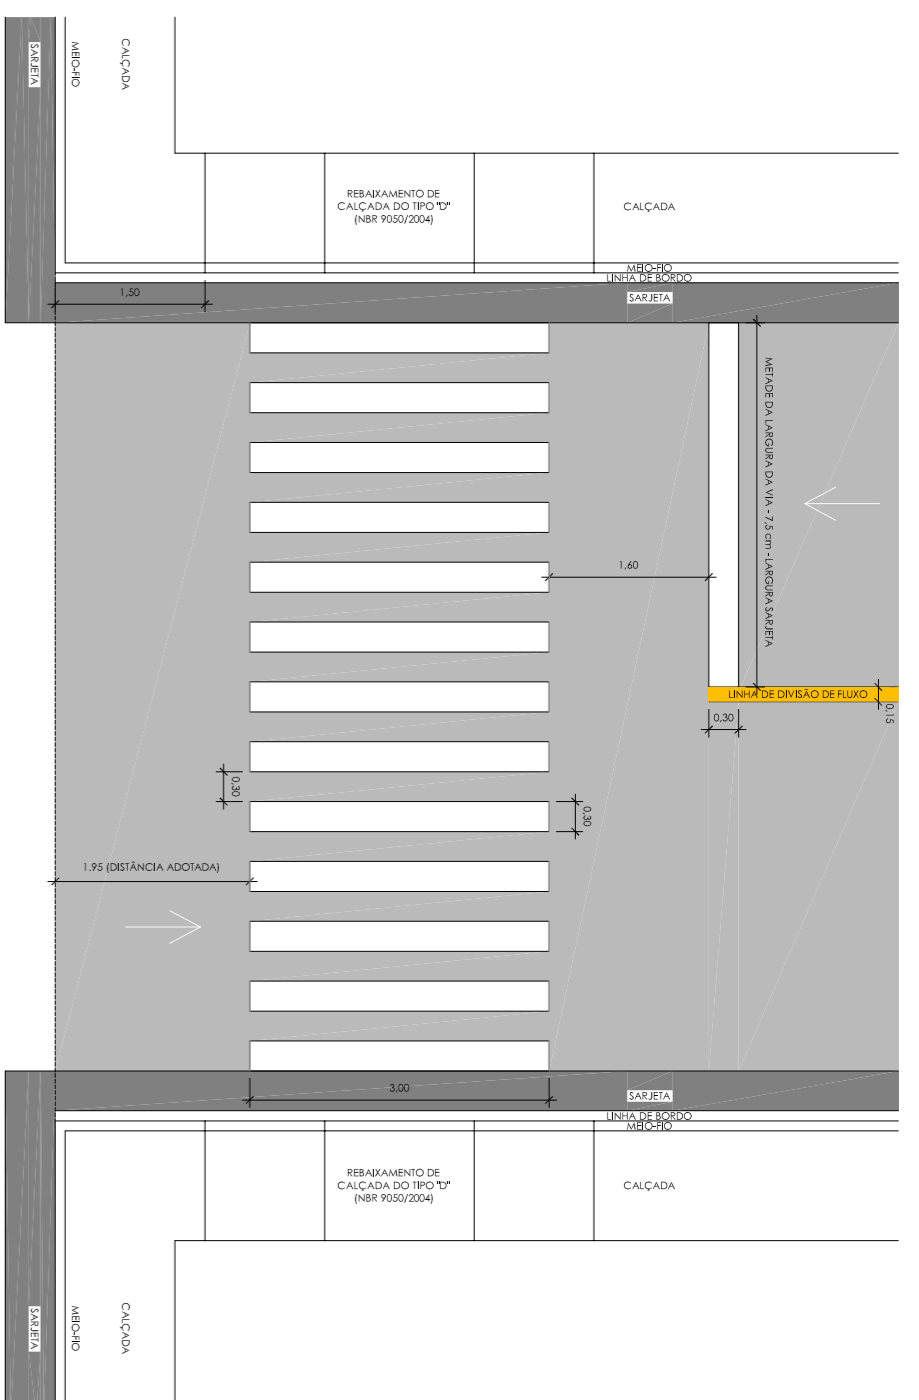

DETALHE DE FAIXA DE PEDESTRES ZEBRADA (FPT-1) EM TRECHO COM INTERSEÇÃO

(1) O COMPARTIMENTO DAS FAIXAS DAS RETENÇÃO E O NÚMERO DE RETÂNGULOS DA FAIXA DE TRAVESSIA SÃO DETERMINADOS DE ACORDO COM A LARGURA MÉDIA DA VIA DESCONTANDO-SE A LARGURA DAS SARJETAS


(2) AS DEMAIS MEDIDAS SEGUERAM VALORES MÍNIMOS DETERMINADOS PELA RESOLUÇÃO CONTRAM VOL. IV - Sinalização Horizontal

(1) O COMPARTIMENTO DA FAIXA DE RETENÇÃO E O NÚMERO DE RETÂNGULOS DA FAIXA DE TRAVESSIA SÃO DETERMINADOS DE ACORDO COM A LARGURA MÉDIA DA VIA DESCONTANDO-SE A LARGURA DAS SARJETAS

(2) AS DEMAIS MEDIDAS SEGUERAM VALORES MÍNIMOS DETERMINADOS PELA RESOLUÇÃO CONTRAM VOL. IV - Sinalização Horizontal, EXCETO DA DIMENÇÃO ENTRE AS FAIXAS DE PEDESTRES E O ANTERIOR DA VIA, EM REPELIDO, QUE DEVE SER DE 1,50 M, E DA DIMENÇÃO DA FAIXA DE TRAVESSIA, DISTANTES DESTES 1,50 M, A FIM DE GARANTIR PARA PORTADORES DE NECESSIDADES ESPECIAIS (P.N.E.), NO MÍNIMO, UM GIRO DE 180º NO ENCONTRO DAS CALÇADAS.



DETALHES DAS FAIXAS DE TRAVESSIA, LINHAS DE RETENÇÃO, LINHAS DE DIVISÃO DE FLUXO E LINHAS DE BORDO (SINALIZAÇÃO HORIZONTAL)

ESCALA 1/75

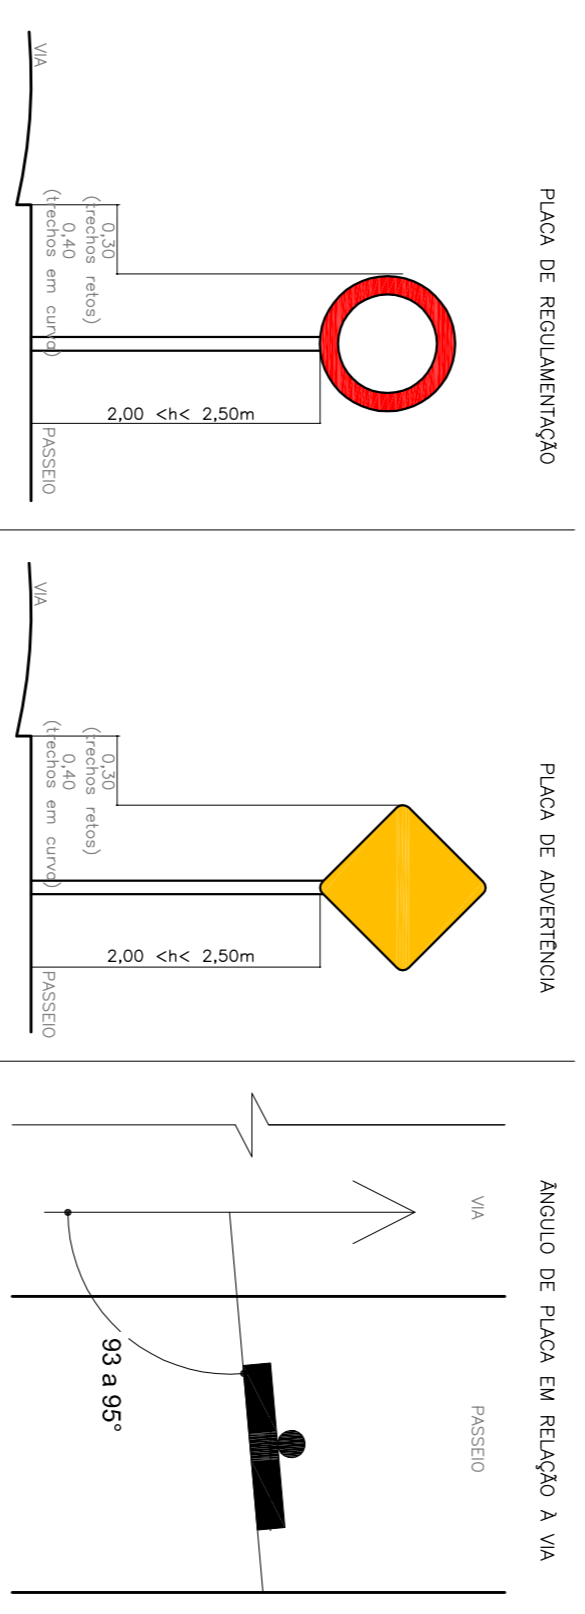

	A-32b	Passagem utilizada de pedestres
	R-19	Velocidade máxima permitida
	R-1	Parada Obrigatória


DETALHES DA SINALIZAÇÃO VERTICAL S/ ESCALA

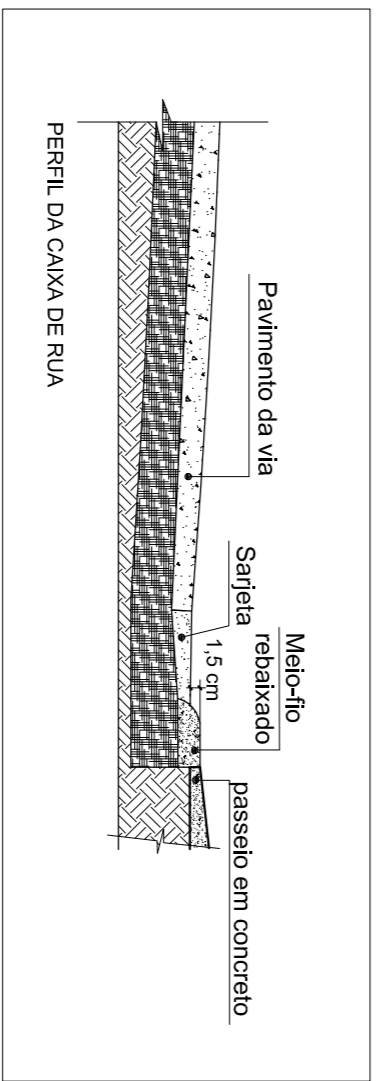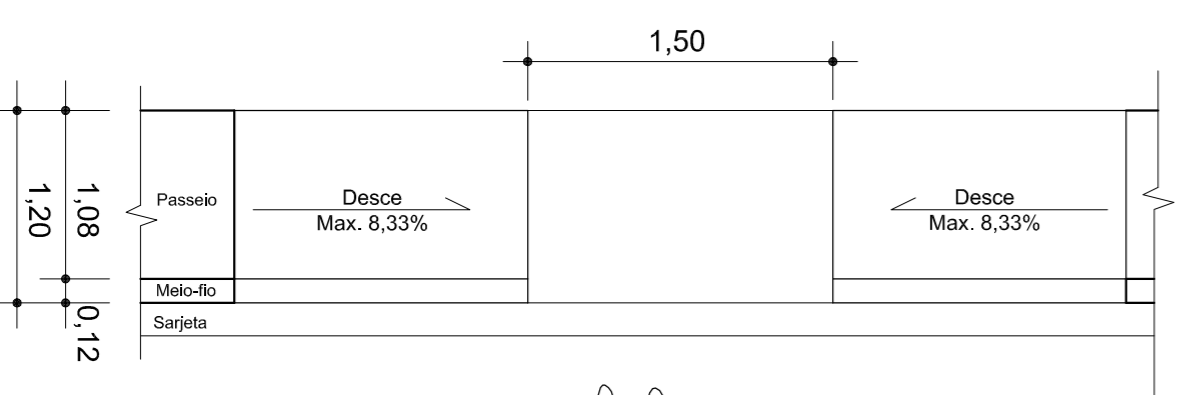


DETALHE DA ACESSIBILIDADE EM PLANTA - CONFORME REBAIXAMENTO "D" - NBR 9050/2004

Obs: As ruas não serão contempladas com rampas de acessibilidade pois as calçadas existentes não possuem rota acessível e não possuem vedação técnica para o trânsito das portadoras de necessidades especiais.


FONTE: ABNT - NBR 9050/2004

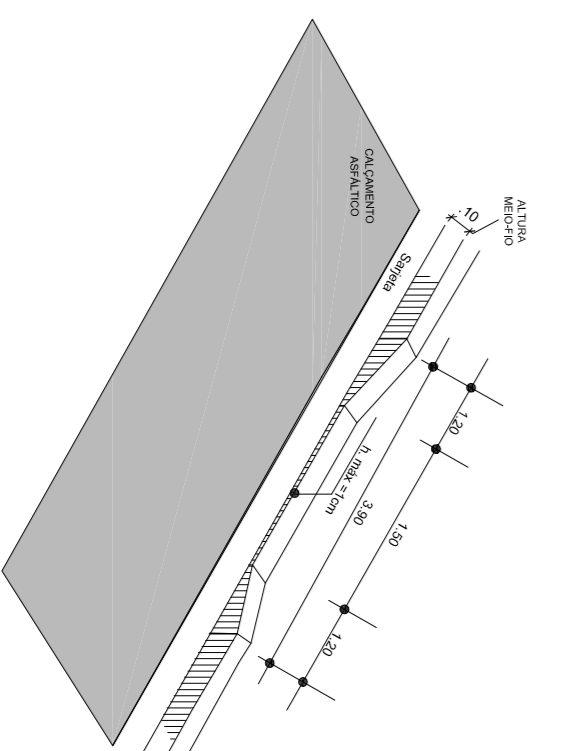

DETALHES DE ACESSIBILIDADE (RAMPAS DO TIPO "A", "E" E DO TIPO "D") S/ ESCALA

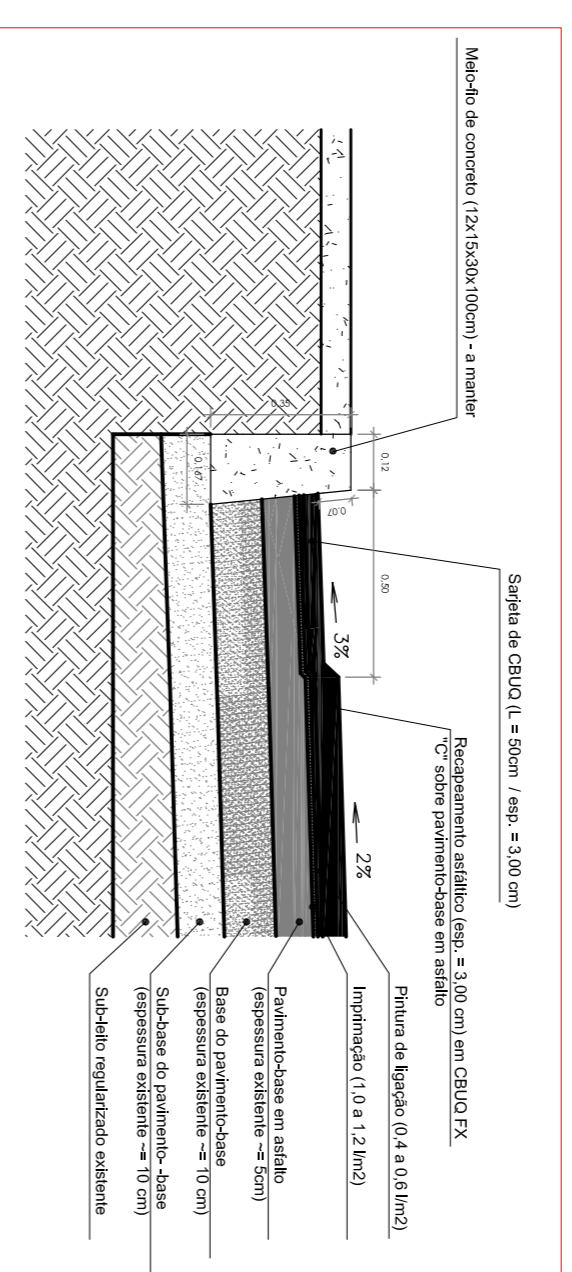

DETALHE 1: ESPESURAS DAS CAMADAS (RECAPEAMENTO) S/ ESCALA

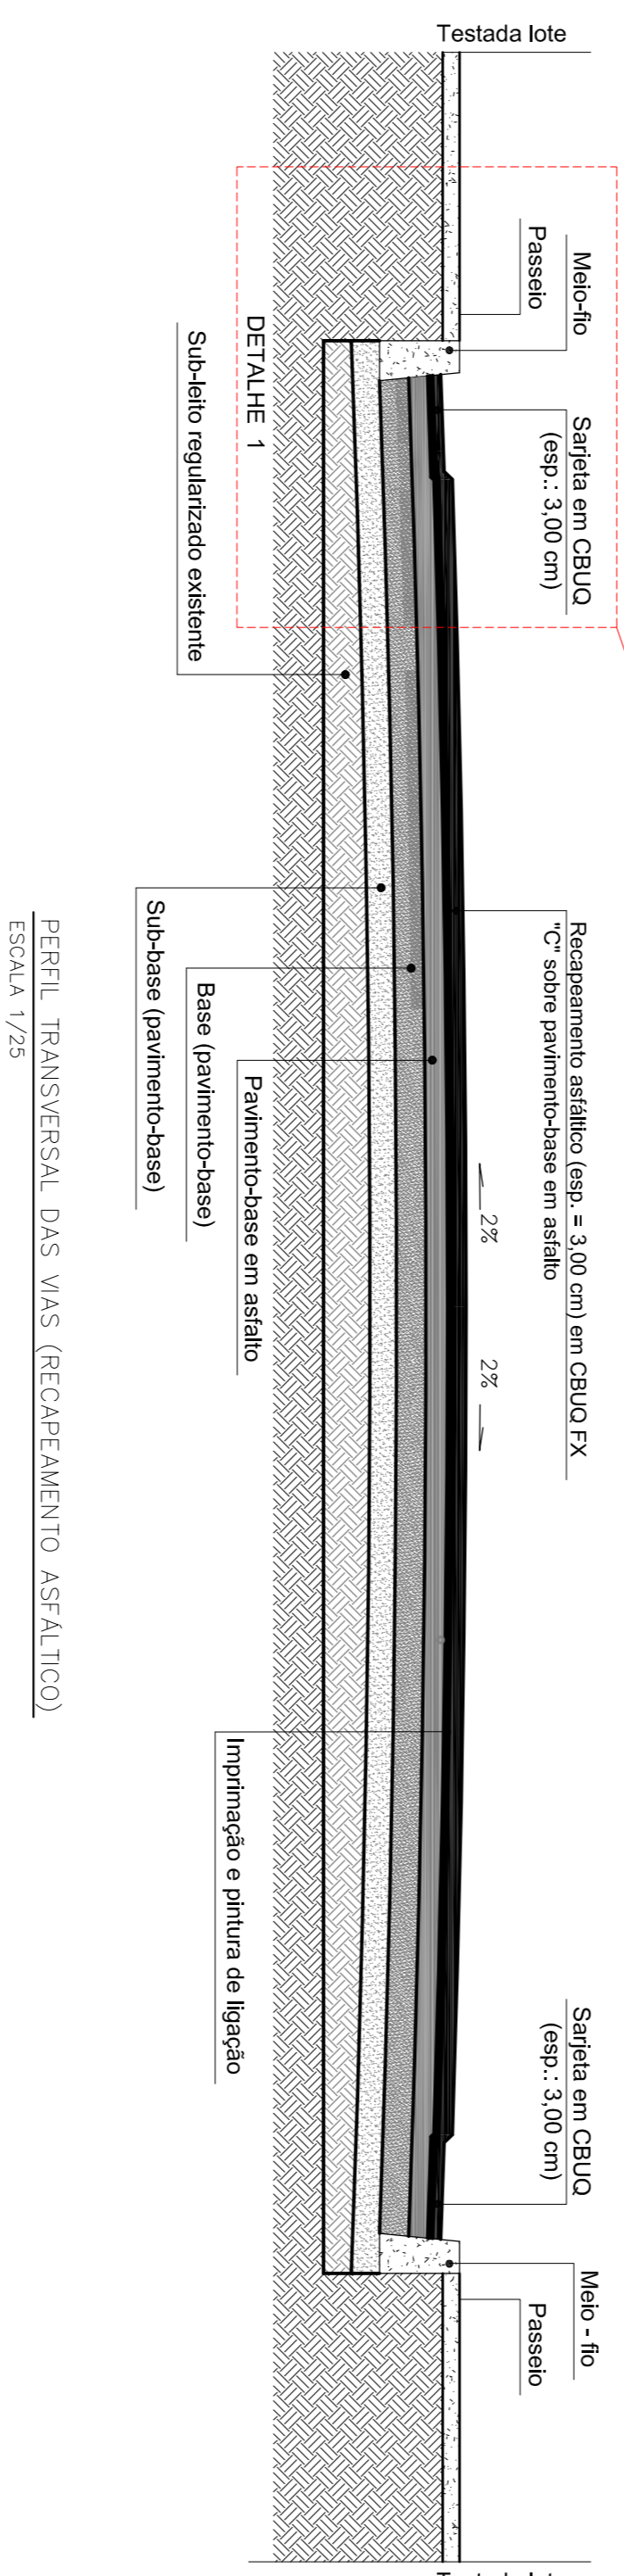

PERFIL TRANSVERSAL DAS VIAS (RECAPEAMENTO ASFÁLTICO) ESCALA 1/25

VOLPI		AV. RIO BRANCO, 2679 - SALA 509	
SOLUÇÕES MUNICIPAIS		CENTRO - JUIZ DE FORA - MG	
TÍTULO: RECAPEAMENTO ASFÁLTICO EM RUAS DO MUNICÍPIO CT 1035-070-4/22016			
Rua do bairro Paralelo - PARAISSÓPOLIS/MG			
R.T.		ARO ELVES NAVES DE OLIVEIRA	
PROJ. ELVES NAVES		CONTENIDO: DETALHES RECAPEAMENTO ASFÁLTICO E SINALIZAÇÃO VIÁRIA	
PROJ. 06/2016	DATA 10/06/2017	FORMATO A-1	INDICADAS
FOLHA ÚNICA		VISTO POR:	