

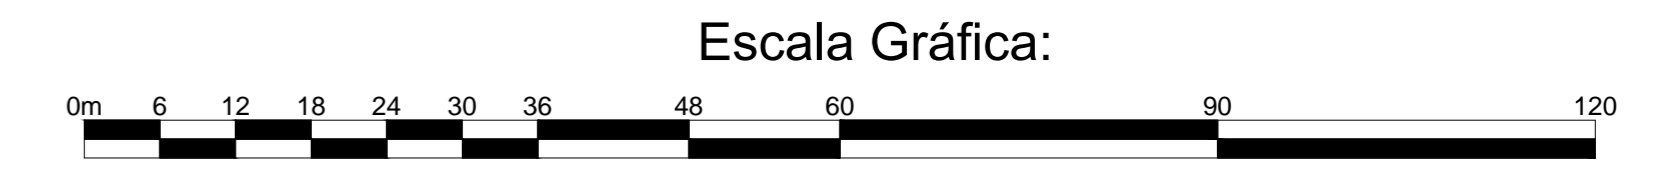
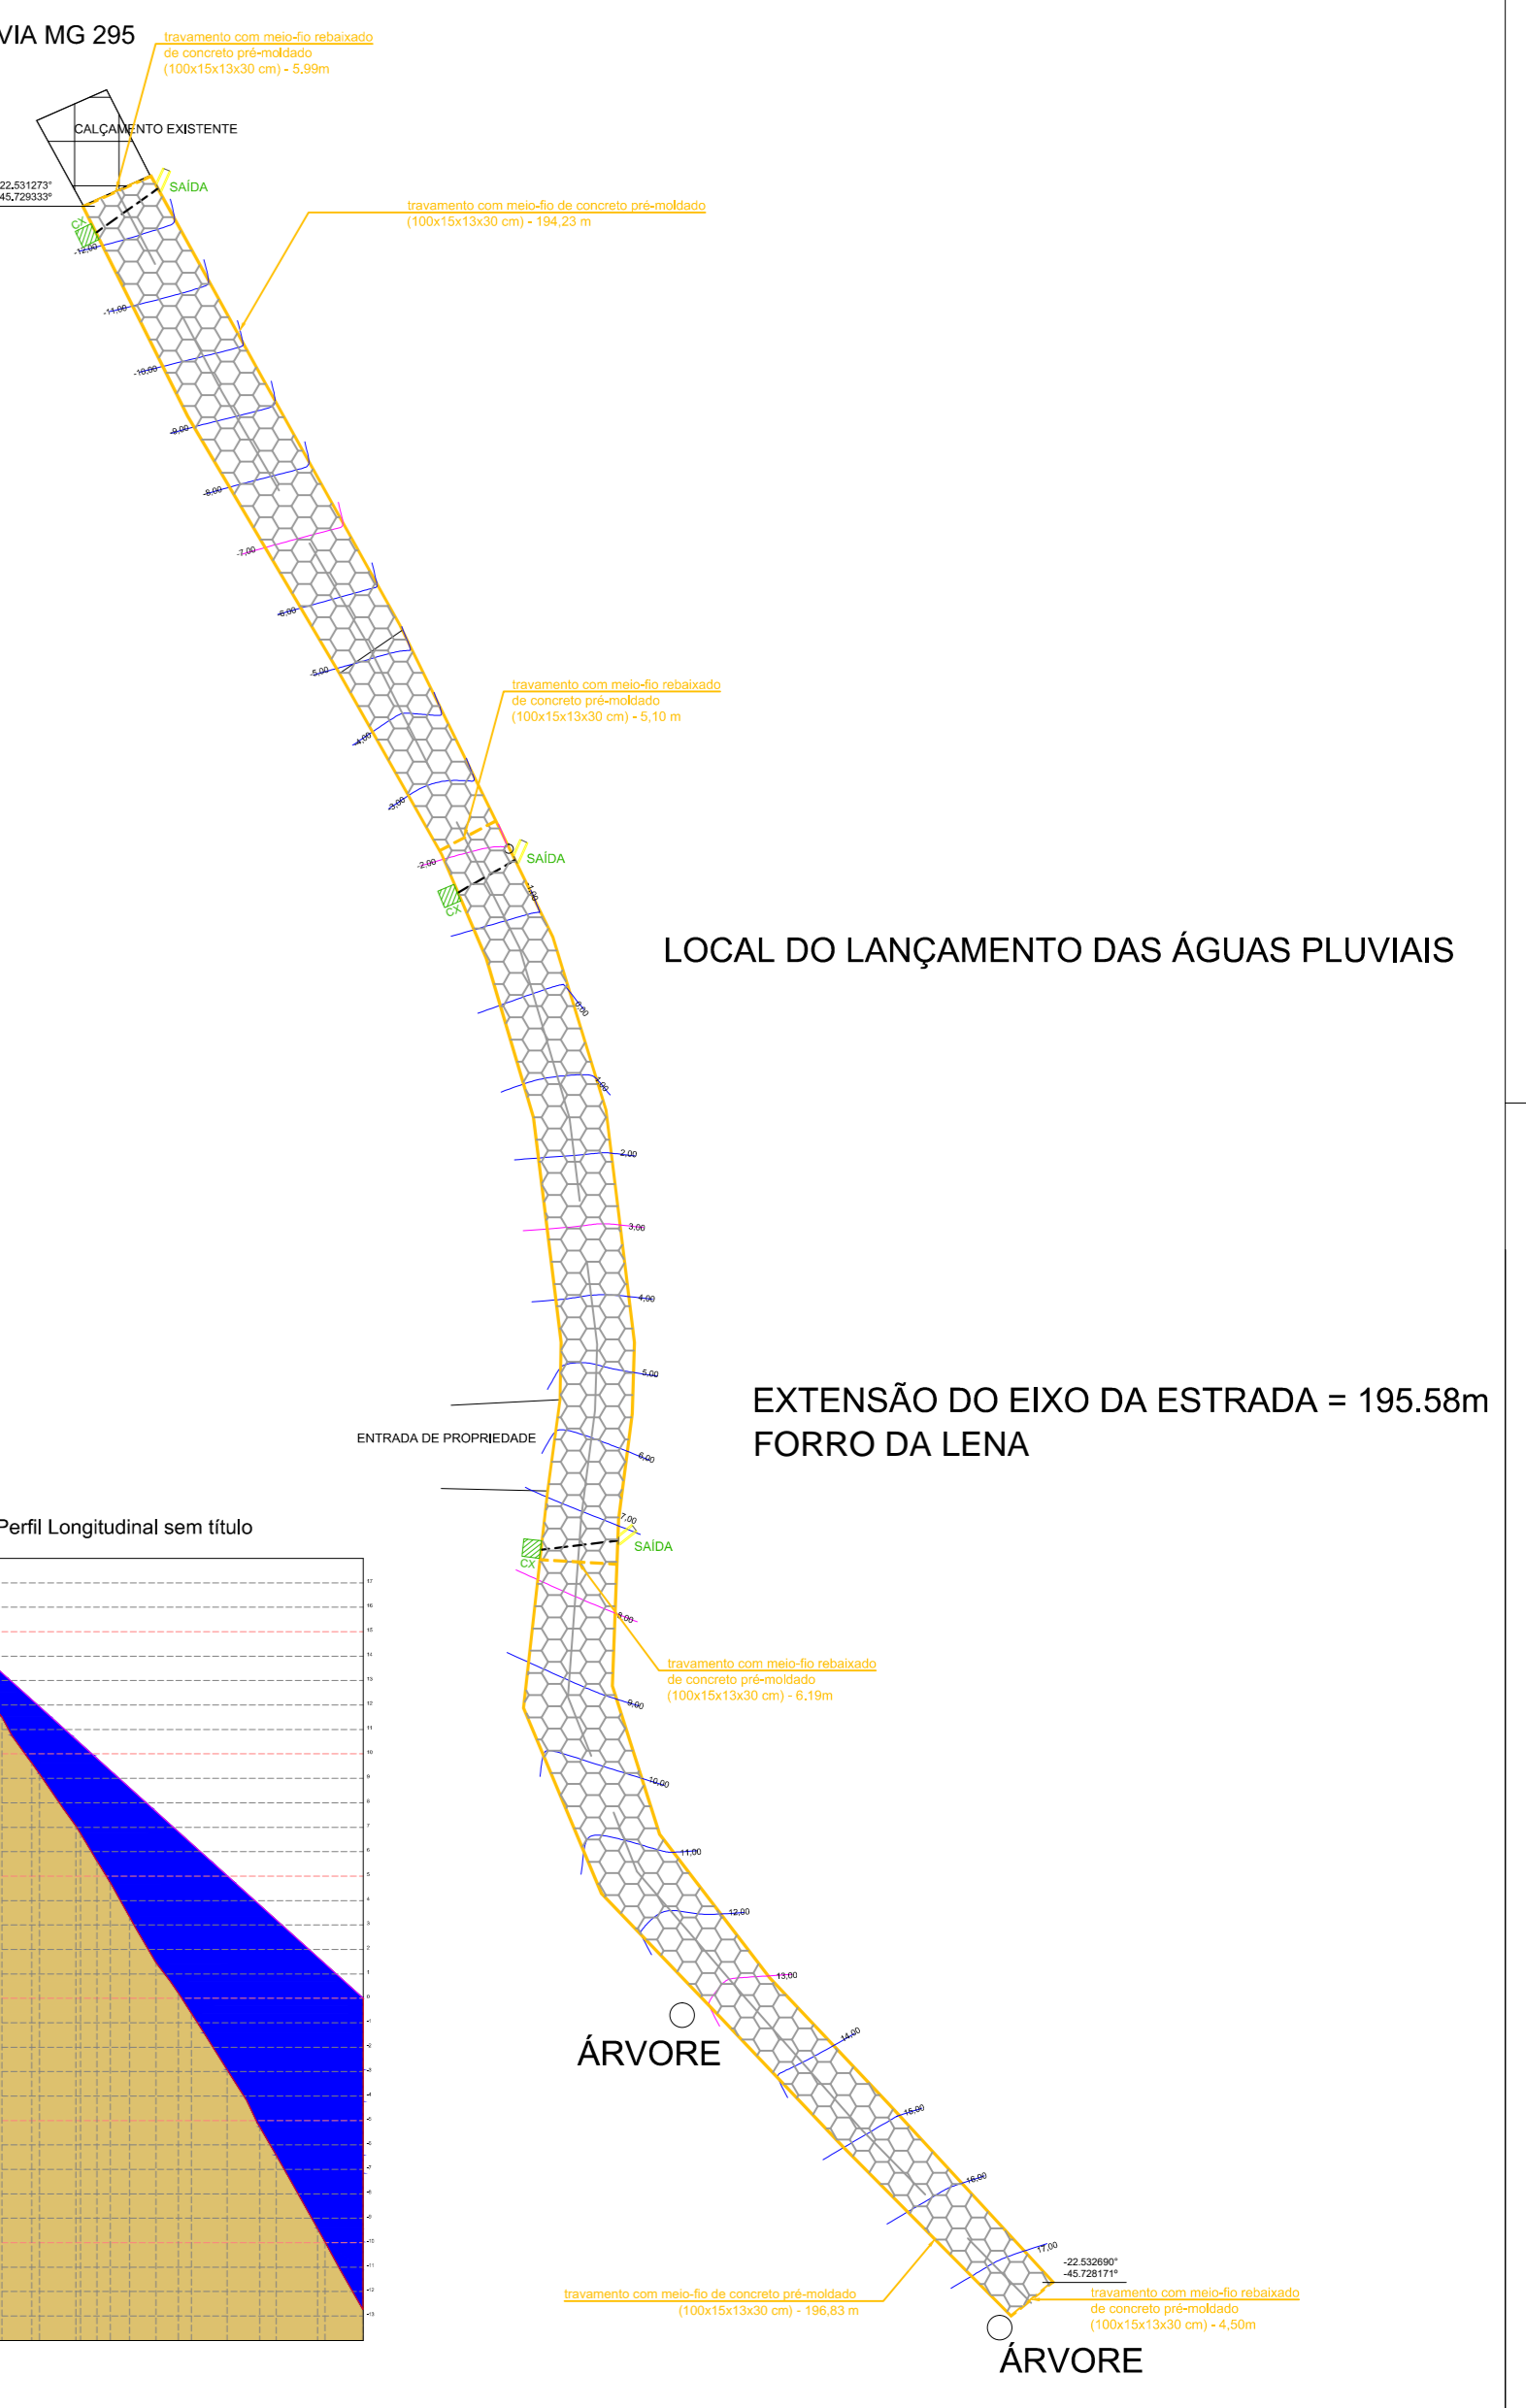
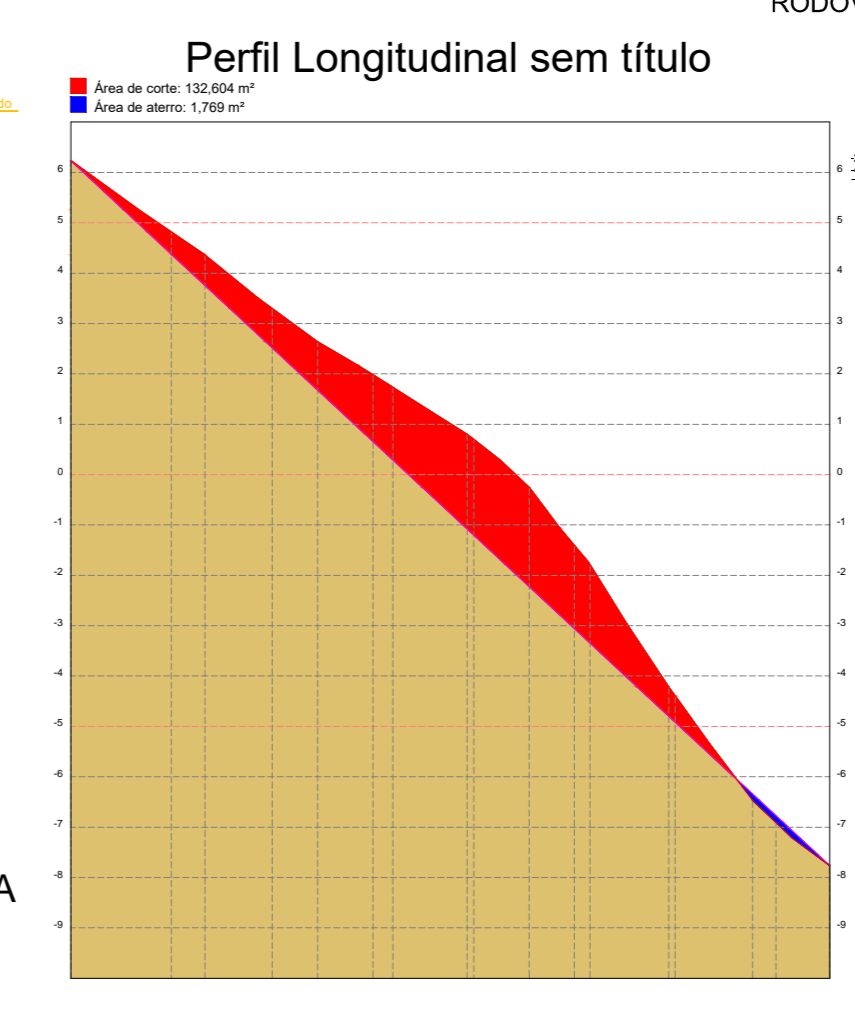


LOCALIDADE	EXTENSÃO	LARGURA MÉDIA DA VIA	ÁREA TOTAL (m ²)	EXTENSÃO DE MEIO FIO	SOLEIRAS (unid.)	MEIO FIO DE TRAVAMENTO (m)	Recuperação de Caixa-Bueiro (uni)
ESTRADA IMBIRUÇU TRECHO 1	172,32	6,92	1.193,08	344,64	0,00	26,51	0,00
ESTRADA IMBIRUÇU TRECHO 2	157,00	6,49	1.018,76	314,00	0,00	25,95	0,00
ESTRADA MATA CAVALO	514,55	4,69	2.164,30	1.029,10	7,00	48,48	0,00
MORRO DO CIPRESTE	170,00	5,78	981,98	340,00	2,00	22,85	1,00
GUARD RAIL	52,12	3,67	191,34	104,24	0,00	8,24	0,00
RECOCO	150,43	5,07	762,81	300,86	1,00	19,66	0,00
SERRA DA USINA	238,80	4,58	1.094,66	477,60	0,00	22,00	0,00
SERRA DOS PEREIRAS- LENA	195,58	5,85	1.144,35	391,16	3,00	21,78	3,00
RUA MARIA BRAGA CABRAL	58,50	5,51	322,06	117,00	0,00	18,83	0,00
VIELA 01	58,00	4,00	232,00	116,00	0,00	0,00	0,00
VIELA 02	58,00	3,50	203,00	116,00	0,00	0,00	0,00
VIELA 03	49,79	3,39	168,62	99,58	0,00	0,00	0,00
VIELA 04	58,00	3,10	180,00	116,00	0,00	0,00	0,00
VISTA VERDE	145,00	8,44	1.223,97	290,00	0,00	32,88	0,00
ESTRADA DO JACINTO	68,56	4,19	286,96	149,45	0,00	12,54	0,00
TOTAL	2.146,65	5,20	11.167,89	4.305,63	13,00	259,72	4,00

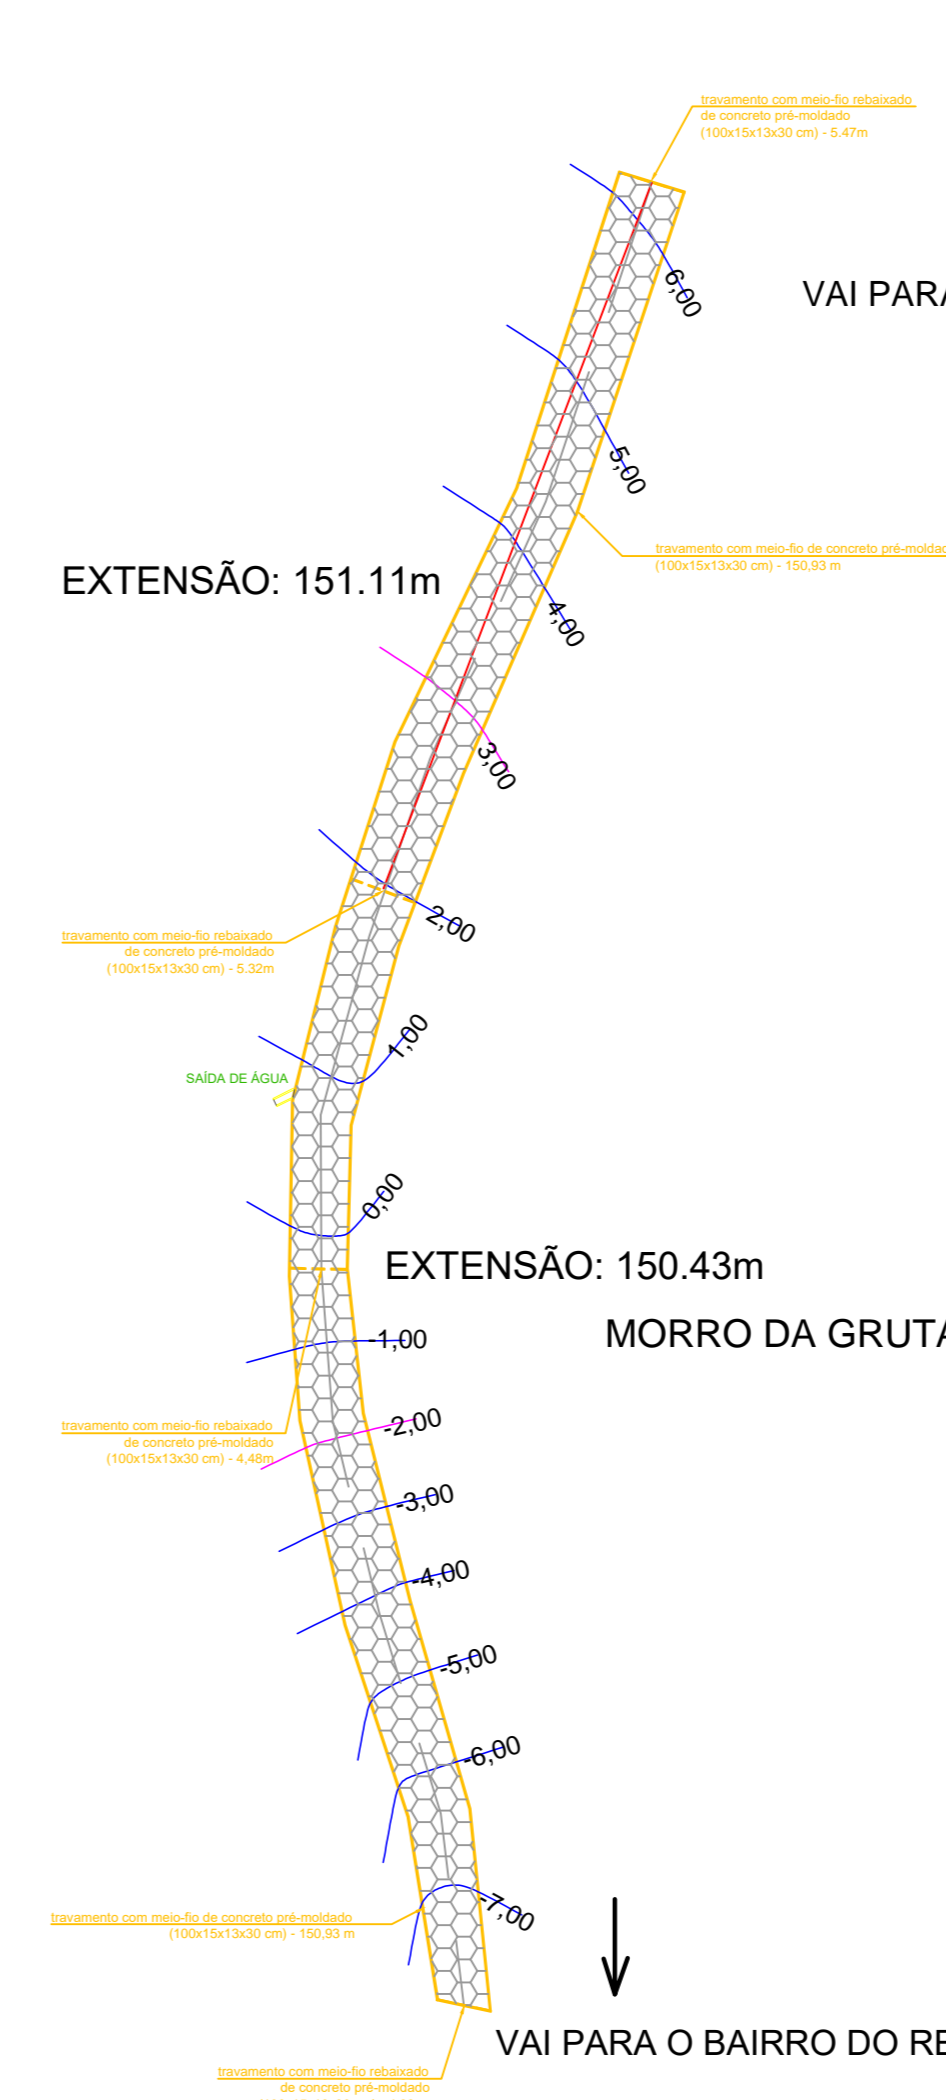


ESTRADA MATA CAVALO
A=2.517,60m²

CALÇAMENTO EXISTENTE
A=249,60m²

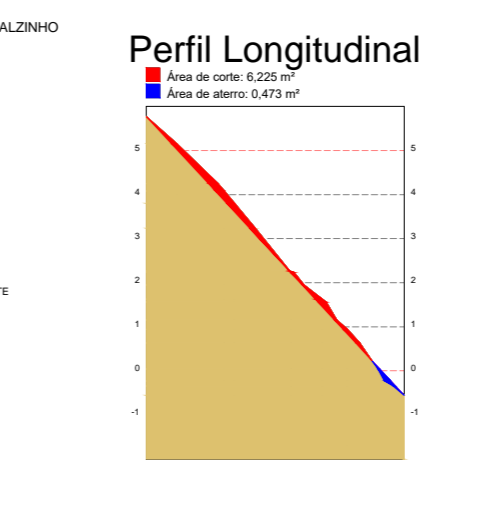

ÁREA: 322,06m²
FINAL DA RUA MARIA BRAGA CABRAL


LEGENDA
MEIO FIO DE TRAVAMENTO
Cálculo drenagem existente
Meio fio rebaixado

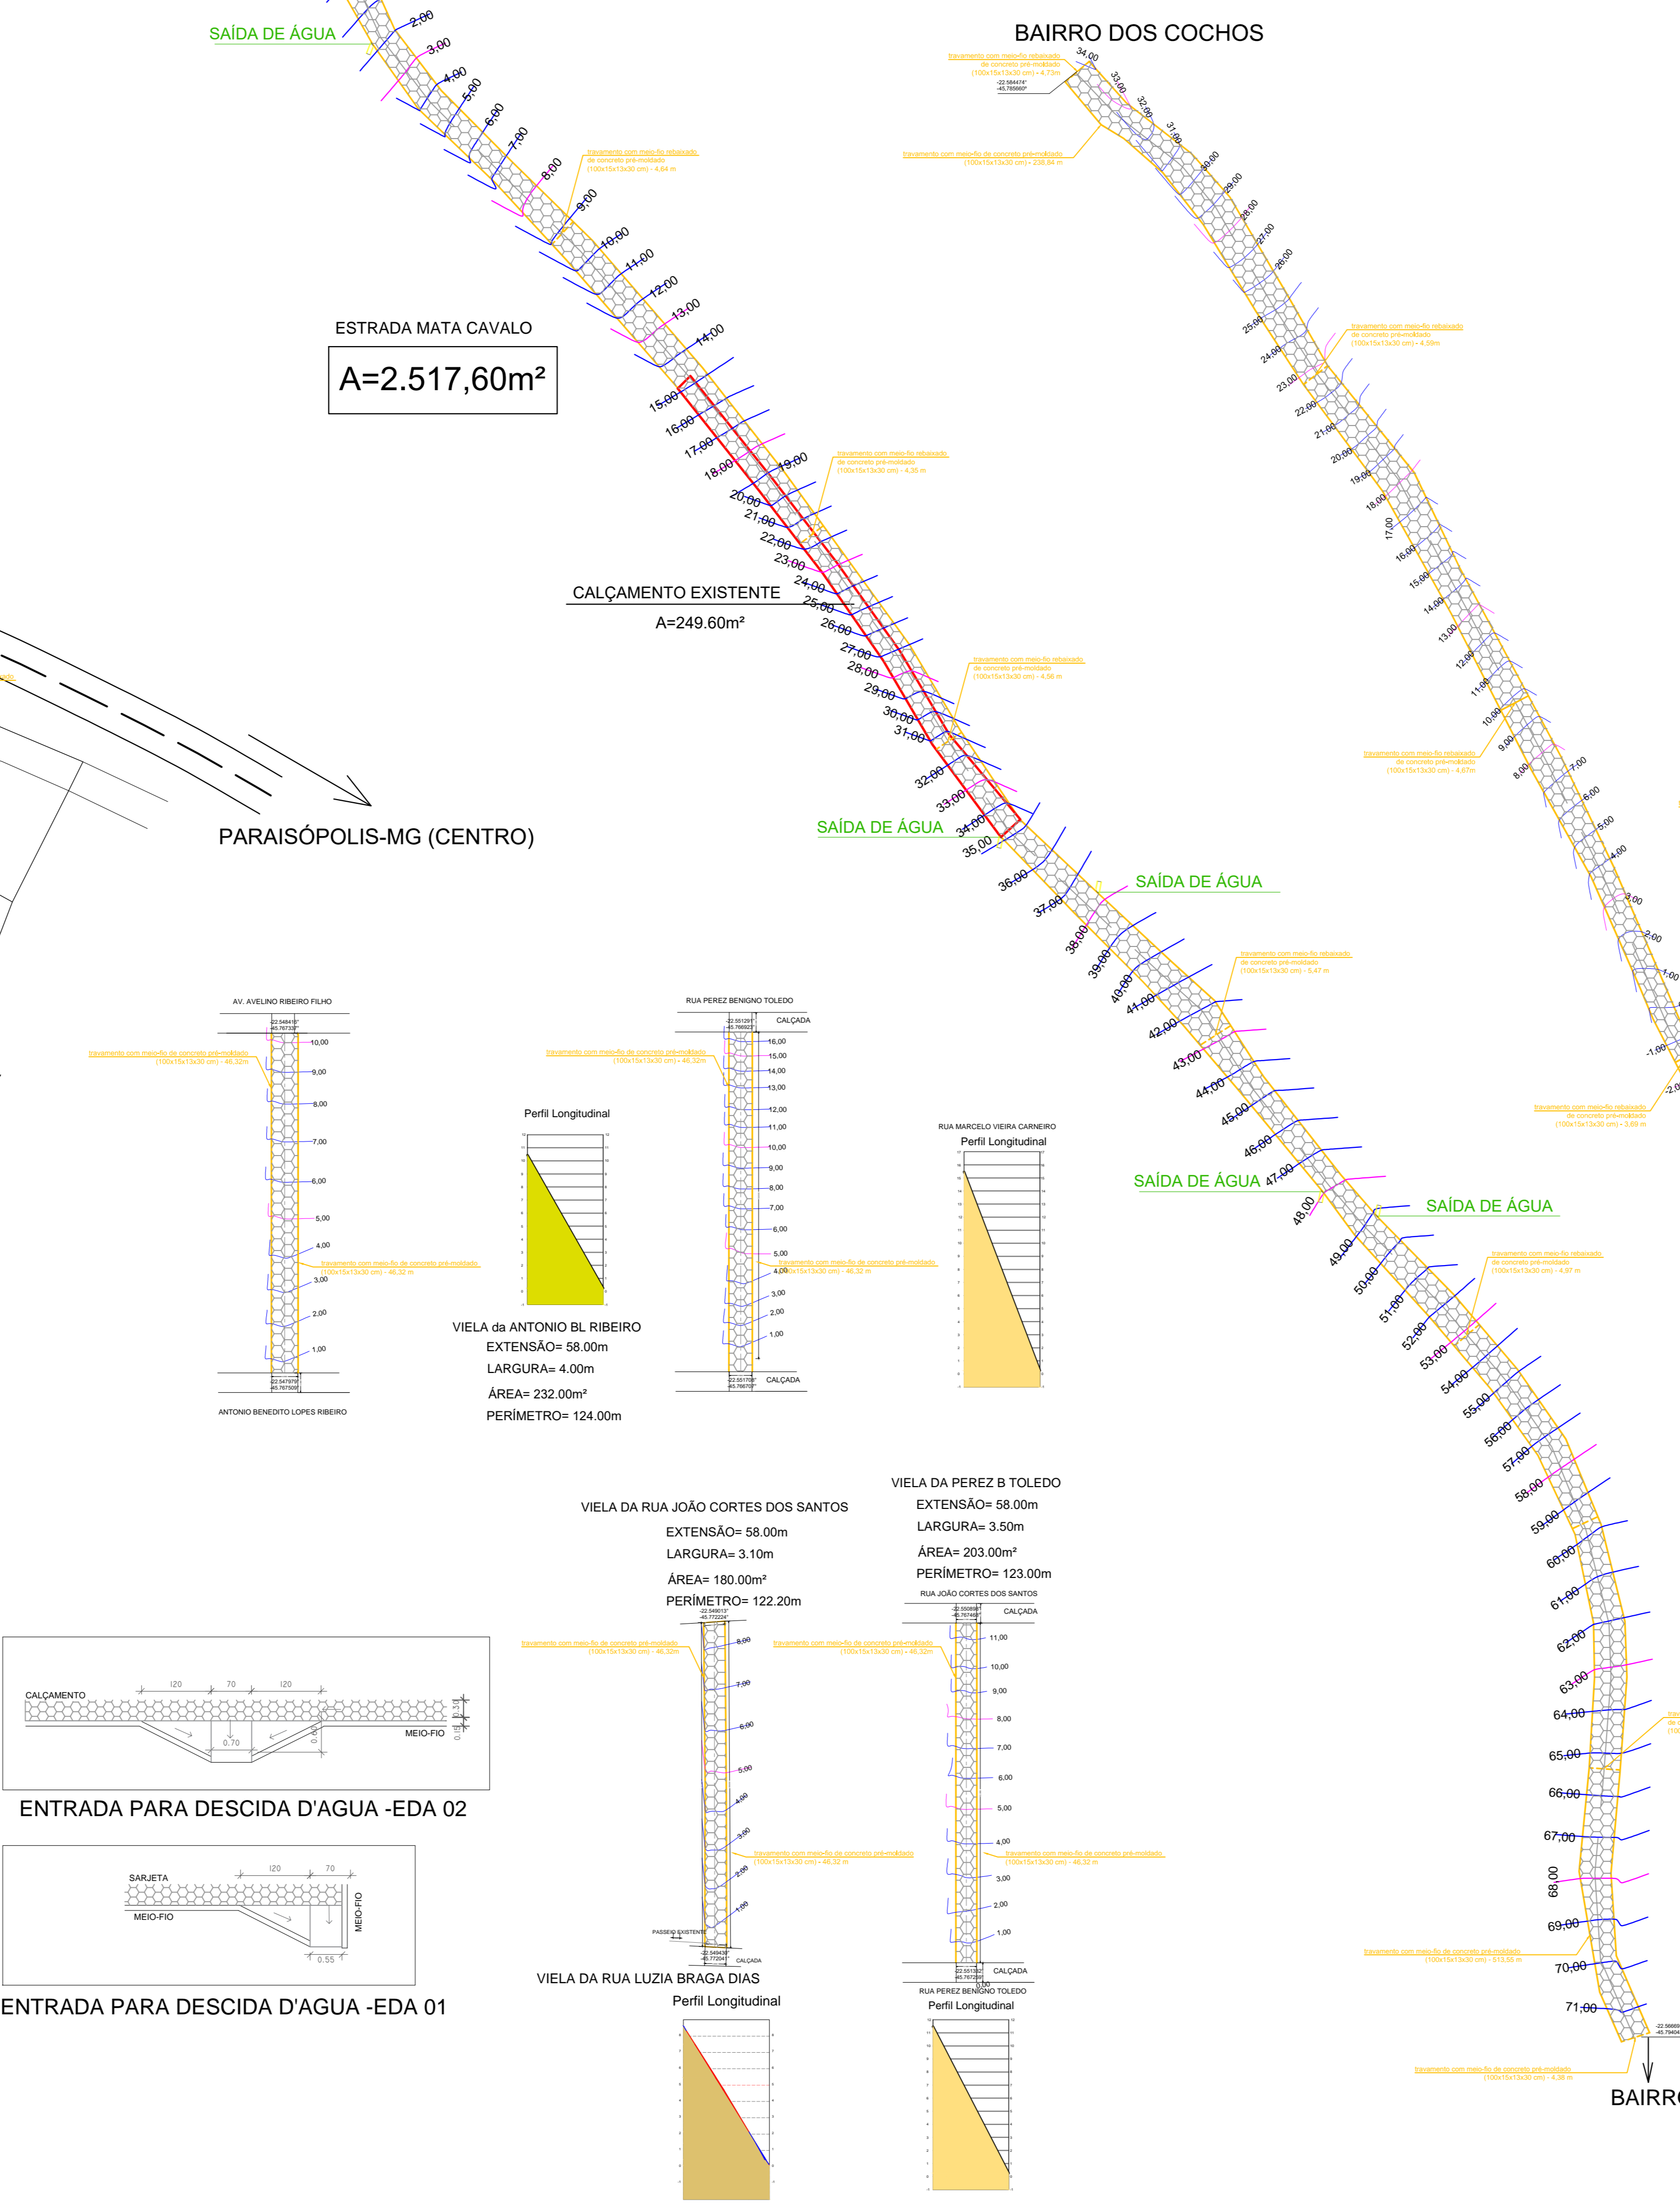

EXTENSÃO = 238,80m
ESTRADA DA USINA




ÁREA= 299,95m²

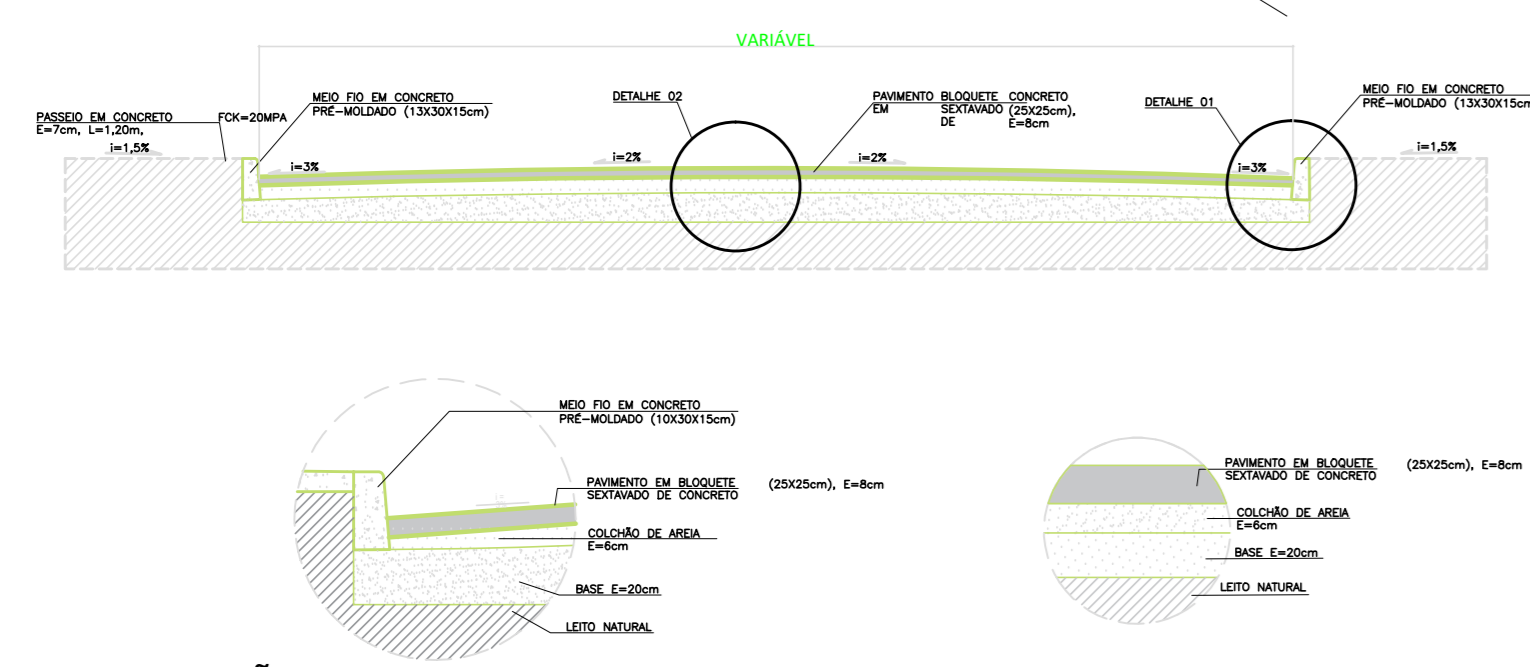


ENTRADA PARA DESCIDA D'AGUA -EDA 02

ENTRADA PARA DESCIDA D'AGUA -EDA 01

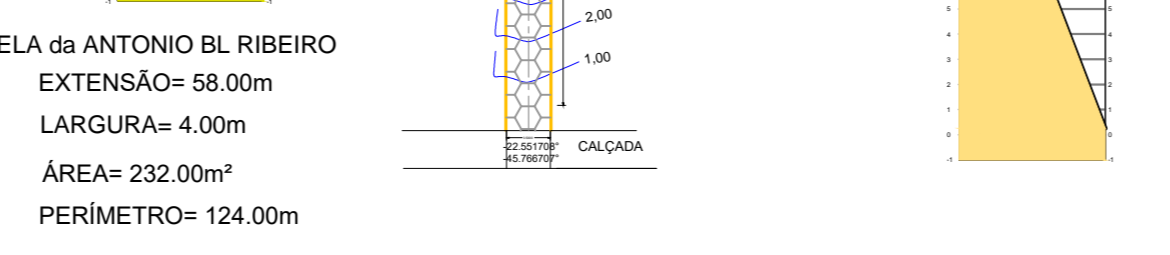


VIELA da ANTONIO BL RIBEIRO
EXTENSÃO= 58,00m
LARGURA= 4,00m
ÁREA= 232,00m²
PERÍMETRO= 124,00m

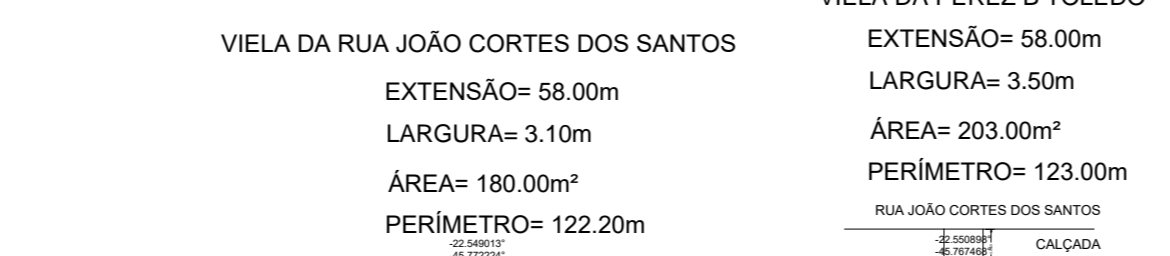

VIELA DA RUA JOÃO CORTES DOS SANTOS
EXTENSÃO= 58,00m
LARGURA= 3,10m
ÁREA= 180,00m²
PERÍMETRO= 122,20m



VIELA DA PEREZ B TOLEDO
EXTENSÃO= 58,00m
LARGURA= 3,50m
ÁREA= 203,00m²
PERÍMETRO= 123,00m

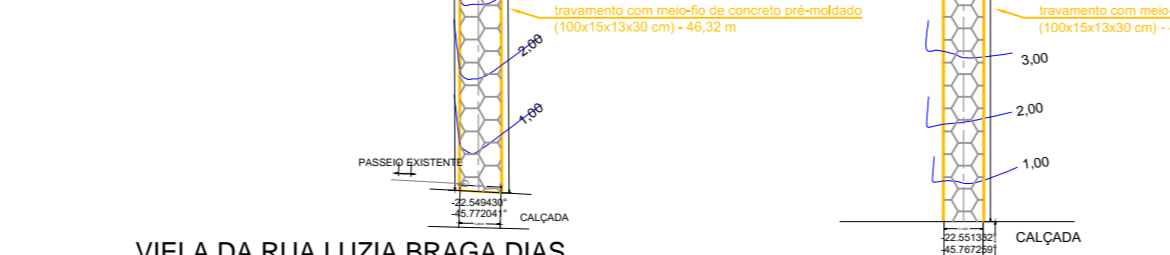

VIELA DA RUA LUZIA BRAGA DIAS

Título: **CALÇAMENTO DE ESTRADAS VICINAIS** Folha: **02**

Objetivo: **CALÇAMENTO**

LOCAL: **ZONA RURAL**

Proprietários: **PREFEITURA MUNICIPAL DE PARAIÓSOPOLIS - MG**

Invólvel:

Escala: **1 / 300** Data:

Situação:

Proprietários:

Prefeito Municipal

Resp. Técnico:

Responsável Técnico
Elves Naves de Oliveira CAU A36373-1

Quadro de Áreas:

Aprovações: