CRIADO POR UM PRODUTO EDUCACIONAL DA AUTODESK

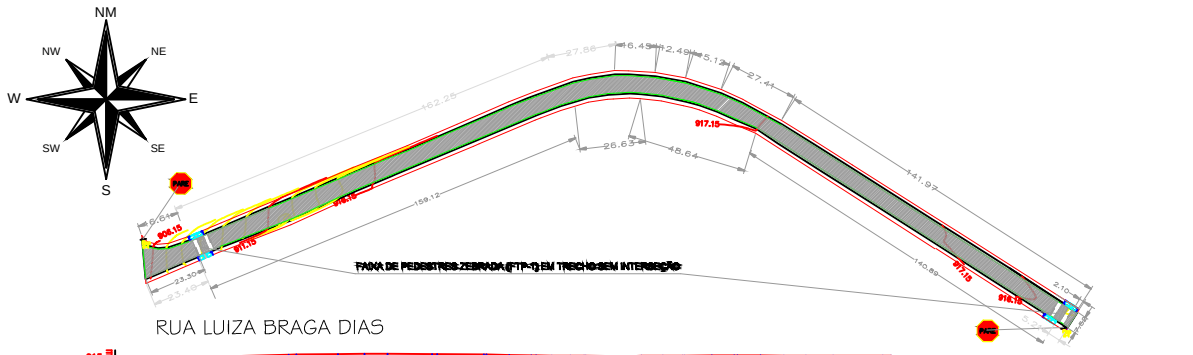

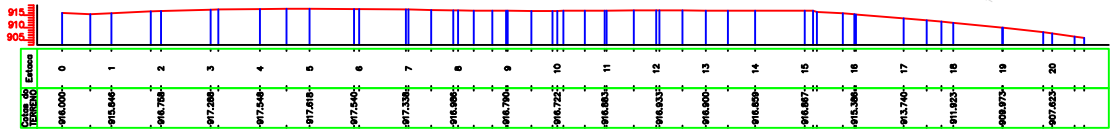

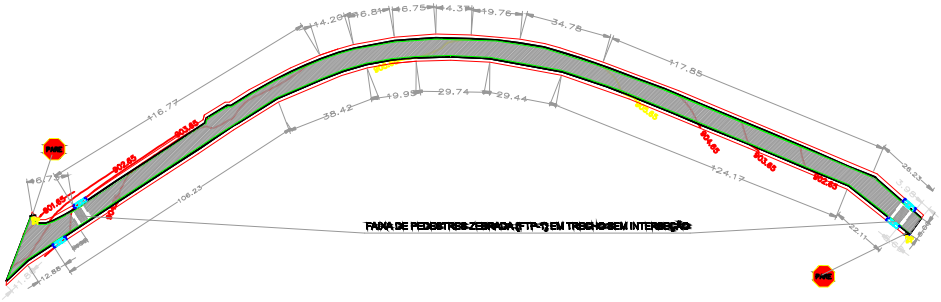

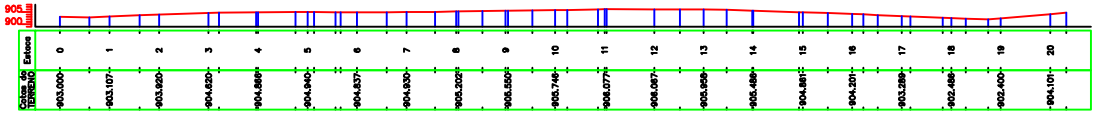

QUADRO DE ÁREAS

Area m2.	Area Sarjeta m2.	Area Pavimentada m2.
3073,42	412,54	2660,82
Perímetro m.		
825,08		

Escala Gráfica

0 m 10 m 25 m 50 m 100 m

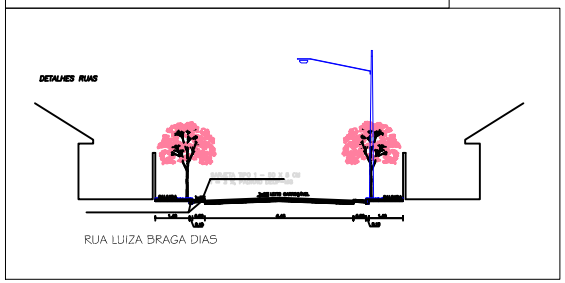

DIMENSIONAMENTO DAS PLACAS

ESCALA 1 : 50

PLACA	CÓDIGO	DIMENSÕES	QUANTIDADE
PARE Fundo Octogonal	R-1	Lado= 0,25m Cór Espessura= 10cm	1
Pedido estacionar	R-3	Diâmetro= 1,40m Cór Espessura= 10cm Tarja Espessura= 10cm Inclinação da Tarja= 10cm	1

Obs.: Todas Placas serão feitas com material refletivo, obedecendo ao Padrão do Código de Trânsito Brasileiro.

QUADRO DE ÁREAS

Área m2.	Area Sarjeta m2.	Area Pavimentada m2.
3194,48	399,31	2855,17
Perímetro m.		
798,63		

Escala Gráfica

0 m 10 m 25 m 50 m 100 m

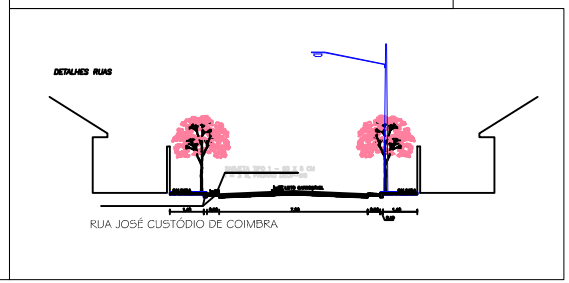

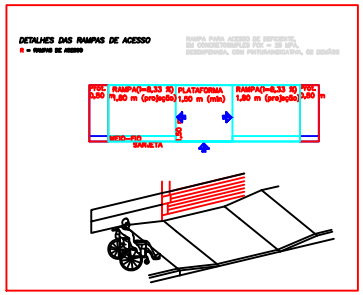

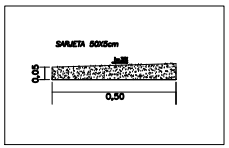

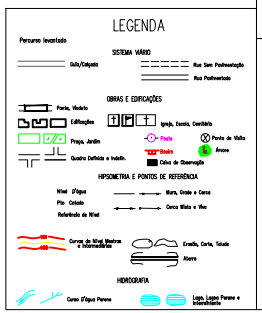

ENGENHARIA
ENGENHARIA CIVIL - SANITARIA E MEIO AMBIENTE CREA 01.831/D MG
AV. Getulio Vargas, 280- Pouso Alegre- MG-email-eng.mauricio.monteiro@yahoo.com.br- Tel. -8903-8223

OBS/

Residencial Paraíso
Paraisópolis – MG

RT: ENGENHEIRO CIVIL MARCIO H. MONTEIRO	CREA 01.831/D	VISTO
PROJ.	APROV	DATA
DES.	DATA	APROV
		DATA

P.M.P. – MG

PREFEITURA MUNICIPAL DE PARAISOPOLIS
PARAISOPOLIS

PAVIMENTAÇÃO DE VIAS URBANAS
RUA JOSÉ CUSTÓDIO DE COIMBRA
RUA LUIZA BRAGA DIAS
PLANTA BAIXA

ESCALA : 1 /1000

Nº 01 PAV.

FOLHA 01 DE 02

ARQ.

CRIADO POR UM PRODUTO EDUCACIONAL DA AUTODESK
CRIADO POR UM PRODUTO EDUCACIONAL DA AUTODESK
CRIADO POR UM PRODUTO EDUCACIONAL DA AUTODESK