



QUANTITATIVOS (SINALIZAÇÃO VÁRIA)						
Local	Sinalização Horizontal		Sinalização Vertical (unidades)			
	Faixas de pedestre (unidade): Total em Meios	Linhas de retardo (unidade): Total em meios	Limna de divisão de fluxo 0,00 m	R1 - Pare 1,00	A32b - Passagem de Pedestre 2,00	R19 - Velocidade máxima 0,00
Av. Alfredo Machado de Carvalho	72,00	21,00 m (7,00x3,00)	0,00 m	1,00	2,00	0,00

PAVIMENTAÇÃO EM CBUQ						
RUAS	Pavimentação atual	Extensão	Largura média	Area Total	Sarjeta	Meio fio a executar
Av. Alfredo Machado de Carvalho	Pré moldado de concreto	189,92 m	11,22 m	2.132,40 m ²	CBUQ	existente

Obs.: A Av. Alfredo Machado de Carvalho atualmente é pavimentada com bloco pré moldado de concreto (bloquete) portanto, será executado neste trecho o repavimentamento em Pré Misturado a Frio com espessura de 3,00 cm a fim de receber a camada de CBUQ

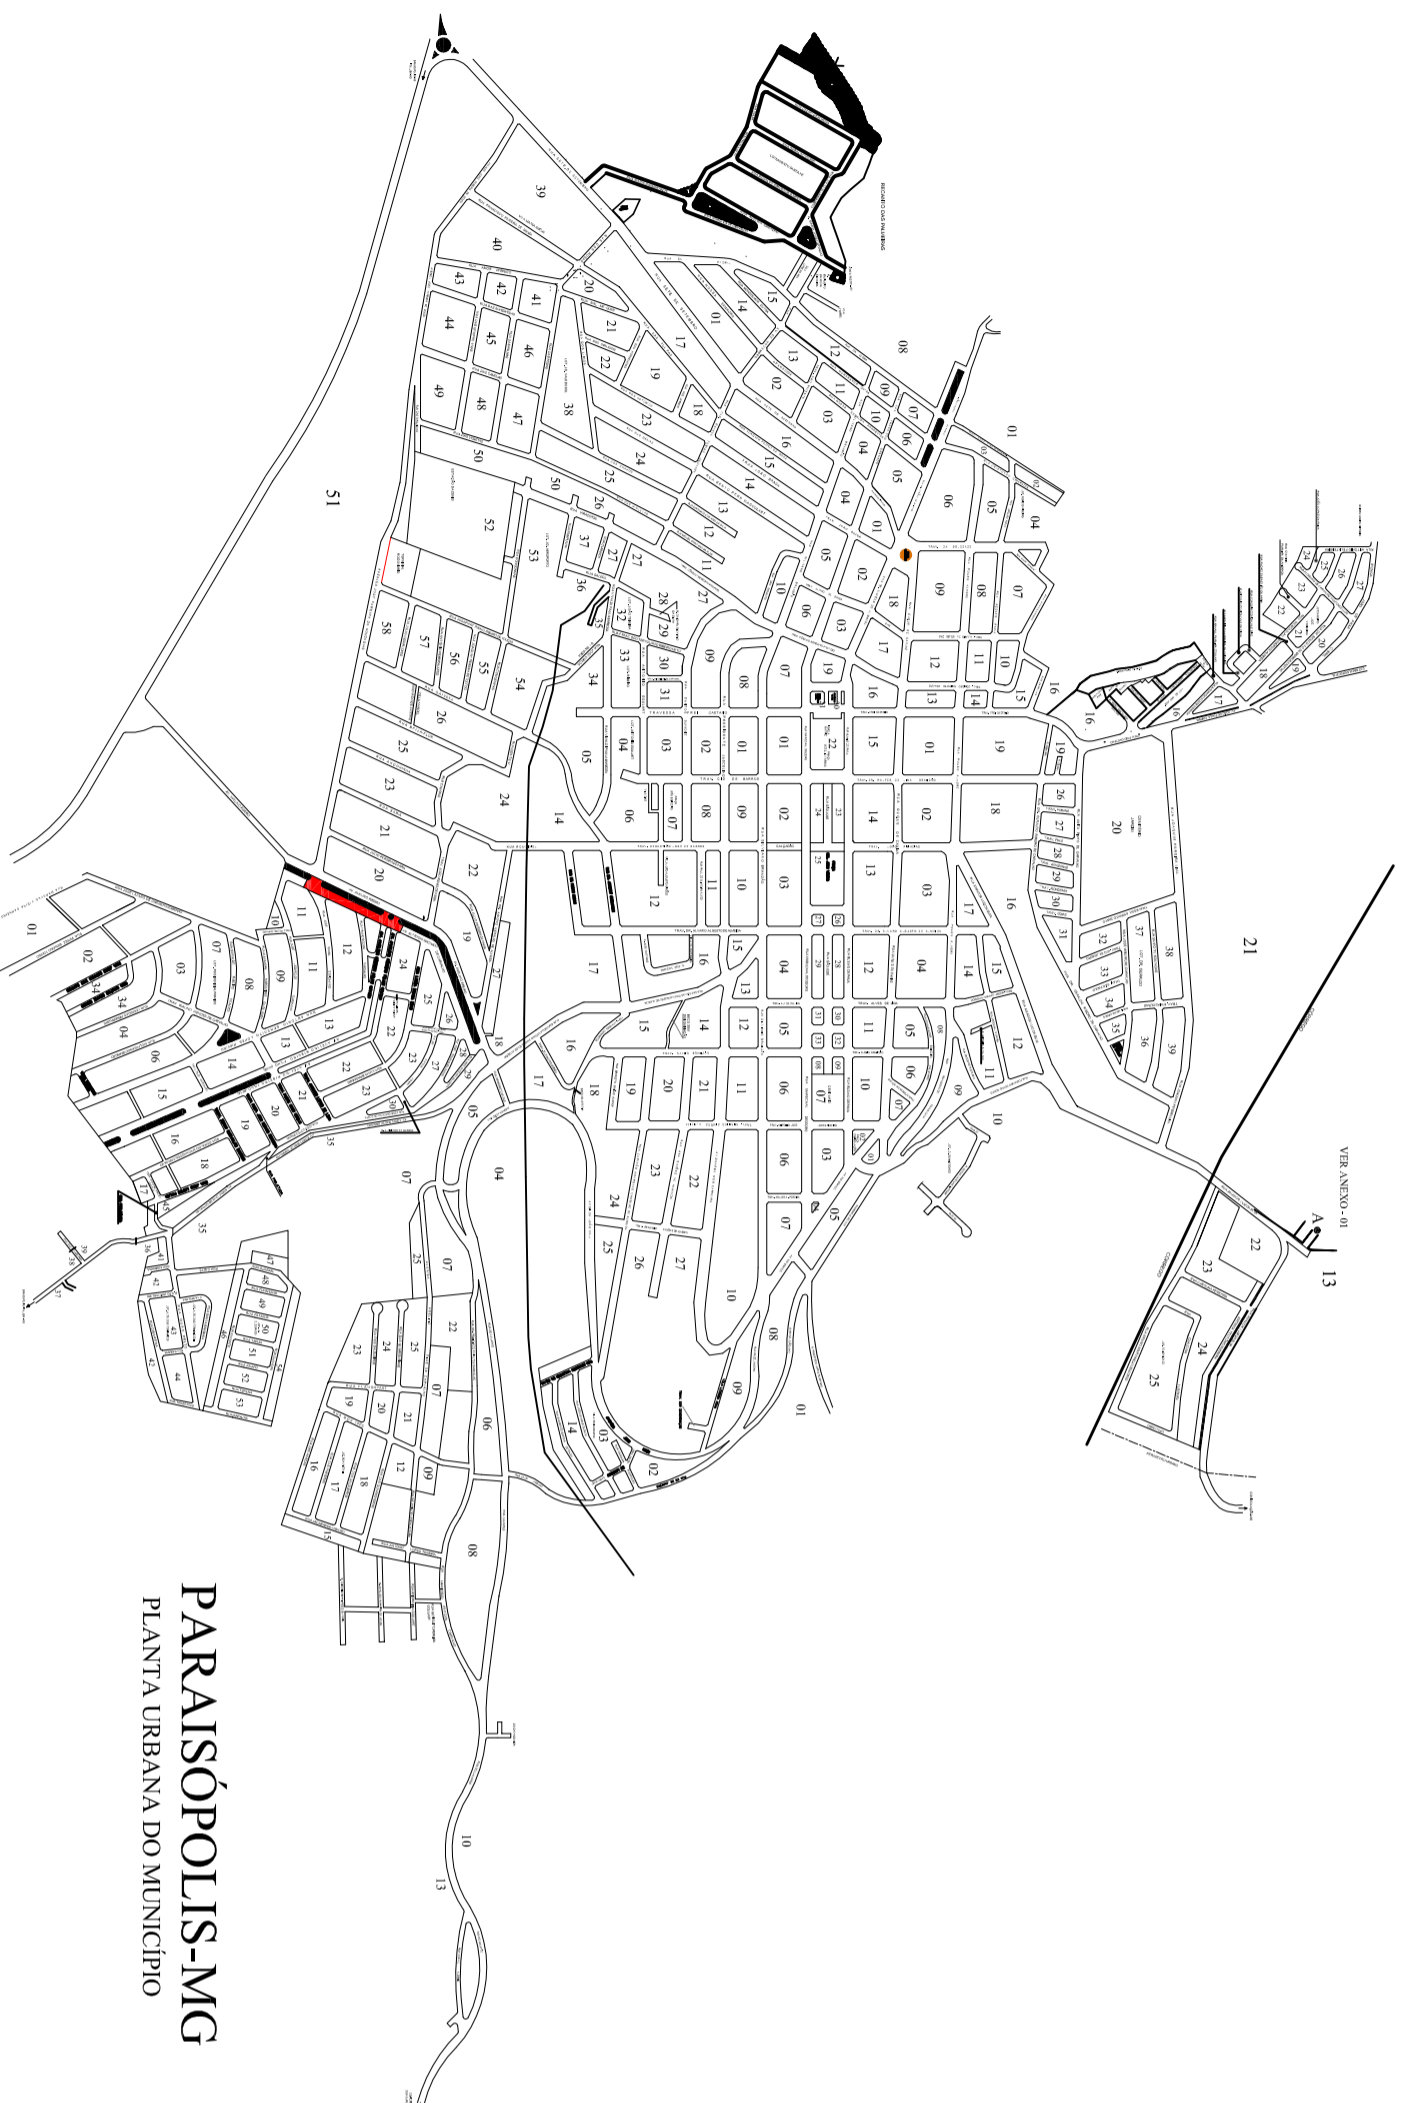

PARAISÓPOLIS-MG
PLANTA URBANA DO MUNICÍPIO

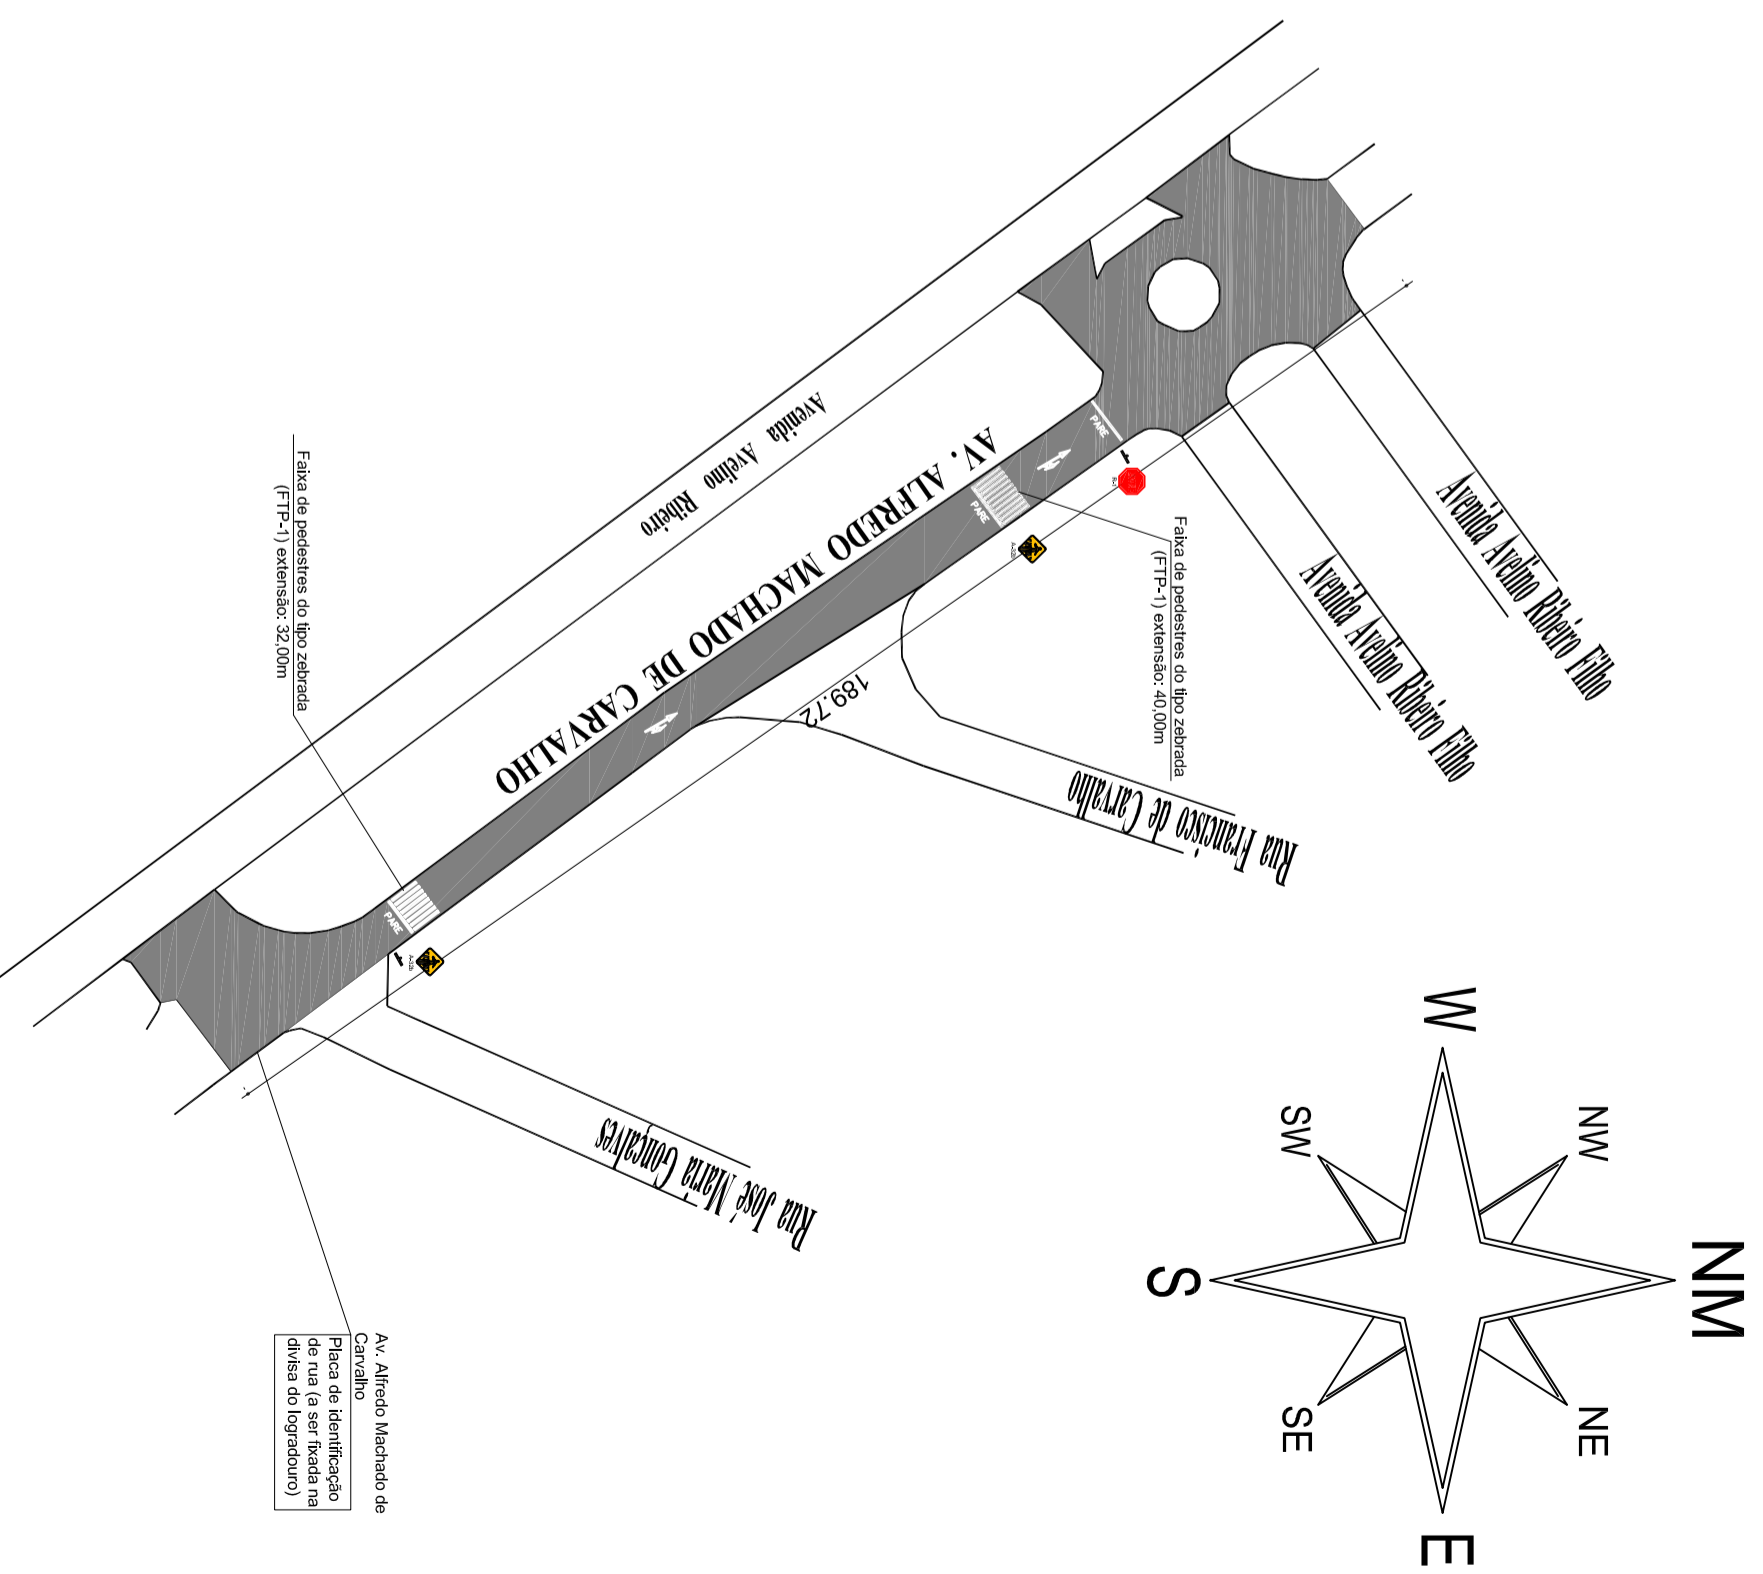

SOLUÇÕES MUNICIPAIS

AV. RIO BRANCO, 2679 - SALA 509
CENTRO - JUIZ DE FORA - MG

TÍTULO: RECAPEAMENTO ASFALTICO EM RUAS DO MUNICÍPIO CT 1035.070-42/2016
Ruas do bairro Paraiso - PARAISÓPOLIS/MG

R.T.

ARQ. Elves Naves de Oliveira
ARQUITETO E URBANISTA
CA.U.: /A38373-1

PROJ: ELVES NAVES
RRT: 5882788
DATA: MAIO/2017
FORMATO: A-2
ESC.: INDICADAS

CONTÉUDO: PLANTA DE PAVIMENTAÇÃO - SINALIZAÇÃO - QUADRO DE ÁREAS
PLANTA DE LOCALIZAÇÃO

VISTO PREF.:
FOLHA: 04/04