PRODUCED BY AN AUTODESK EDUCATIONAL PRODUCT

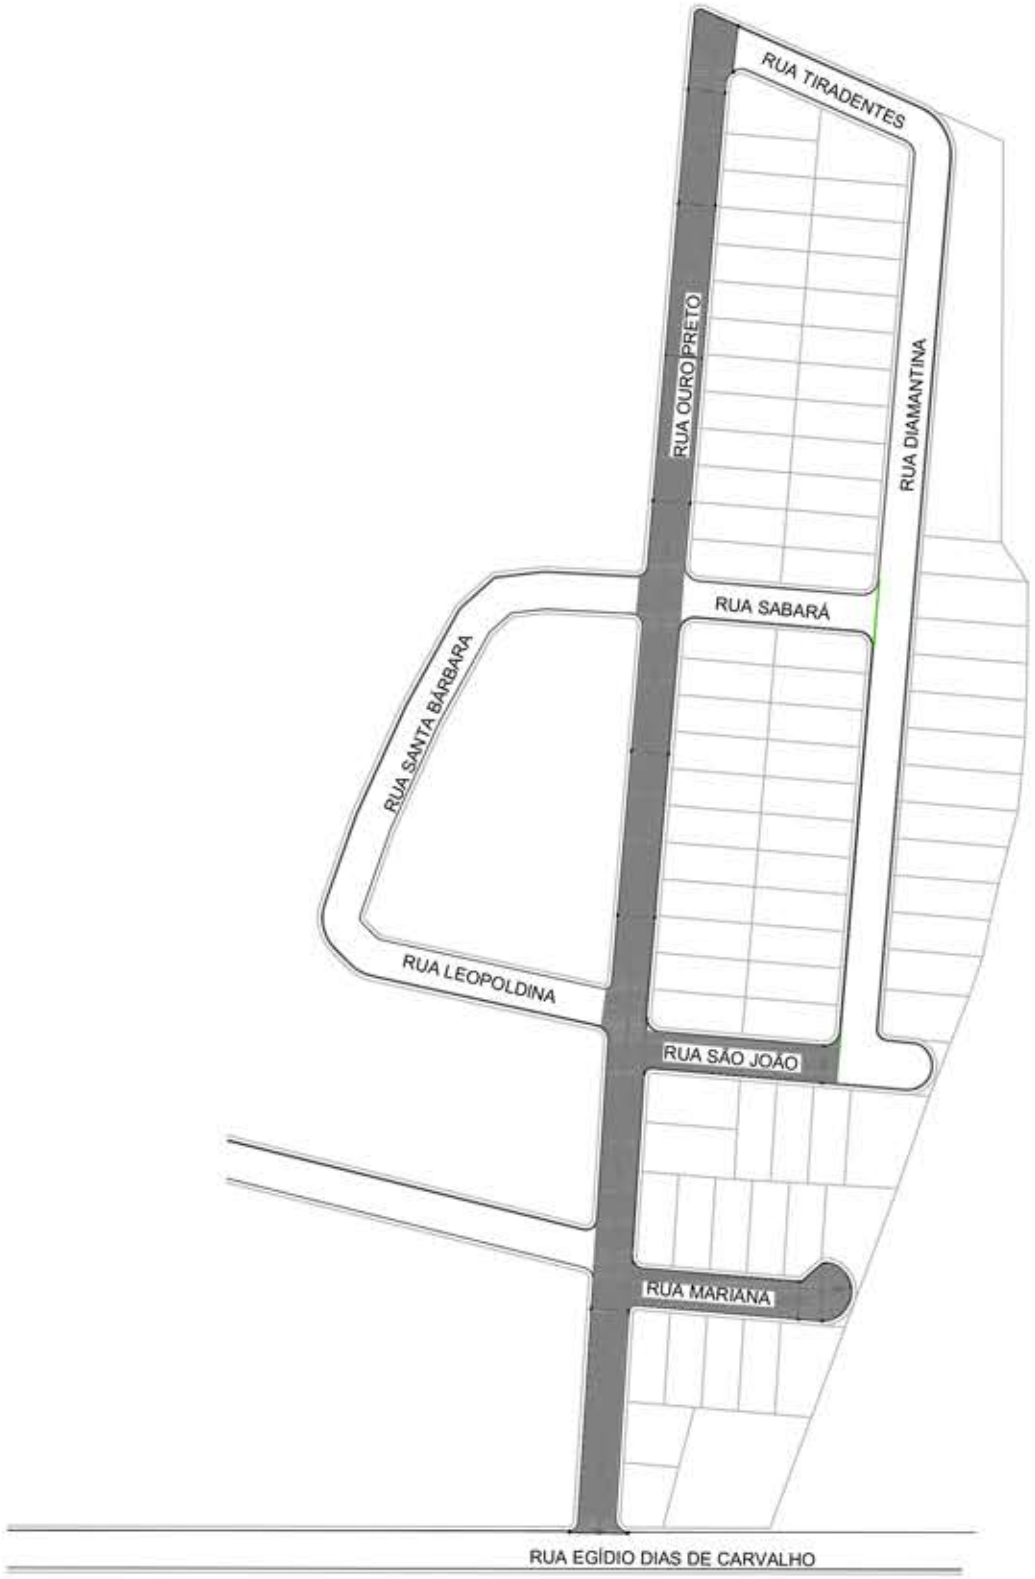

CROQUI DE LOCALIZAÇÃO DAS RUAS
SEM ESCALA

PROJETO

PROJETO DE RECAPEAMENTO EM VIAS DO MUNICÍPIO
PROJETO ARQUITETÔNICO

FOLHA 4/9

PROPRIETÁRIO: Municipio de Paraisópolis – MG

CATEGORIA DE USO: DIVERSAS VIAS DO MUNICÍPIO

AV./RUA/TRV.: Ruas Ouro Preto | QUADRA: | LOTE:

LOTEAMENTO: | BAIRRO: Centro | CIDADE: Paraisópolis – MG

REQUERENTE

EDIFICAÇÃO				
ÁREA A SER CONSTRUIDA				Declaro que a aprovacao do projeto pela Prefeitura não implica no reconhecimento do direito de propriedade do terreno.
TOTAL				

TERRENO

CROQUI DE LOCALIZAÇÃO DAS RUAS

ÁREA DO TERRENO:

INSC. CADASTRAL:

VOLPI SOLUÇÕES MUNICIPAIS — RESPONSÁVEL TÉCNICO: ELVES NAVES DE OLIVEIRA — CAU: A 36373-1 — ISS: Elves Naves de Oliveira ARQUITETO E URBANISTA CAU A36373-1

AUTOR DO PROJETO: ELVES NAVES DE OLIVEIRA — CAU: A 36373-1 — ISS: Elves Naves de Oliveira ARQUITETO E URBANISTA CAU A36373-1

PROPRIETÁRIO: Municipio de Paraisópolis – MG — CNPJ: 18.025.965/0001-02

PREFEITURA

INSS | CREA

PREFEITURA

PRODUCED BY AN AUTODESK EDUCATIONAL PRODUCT