



CORTE TRANSVERSAL DA PAVIMENTAÇÃO NOVA EM BLOQUETES
ESCALA 1/25

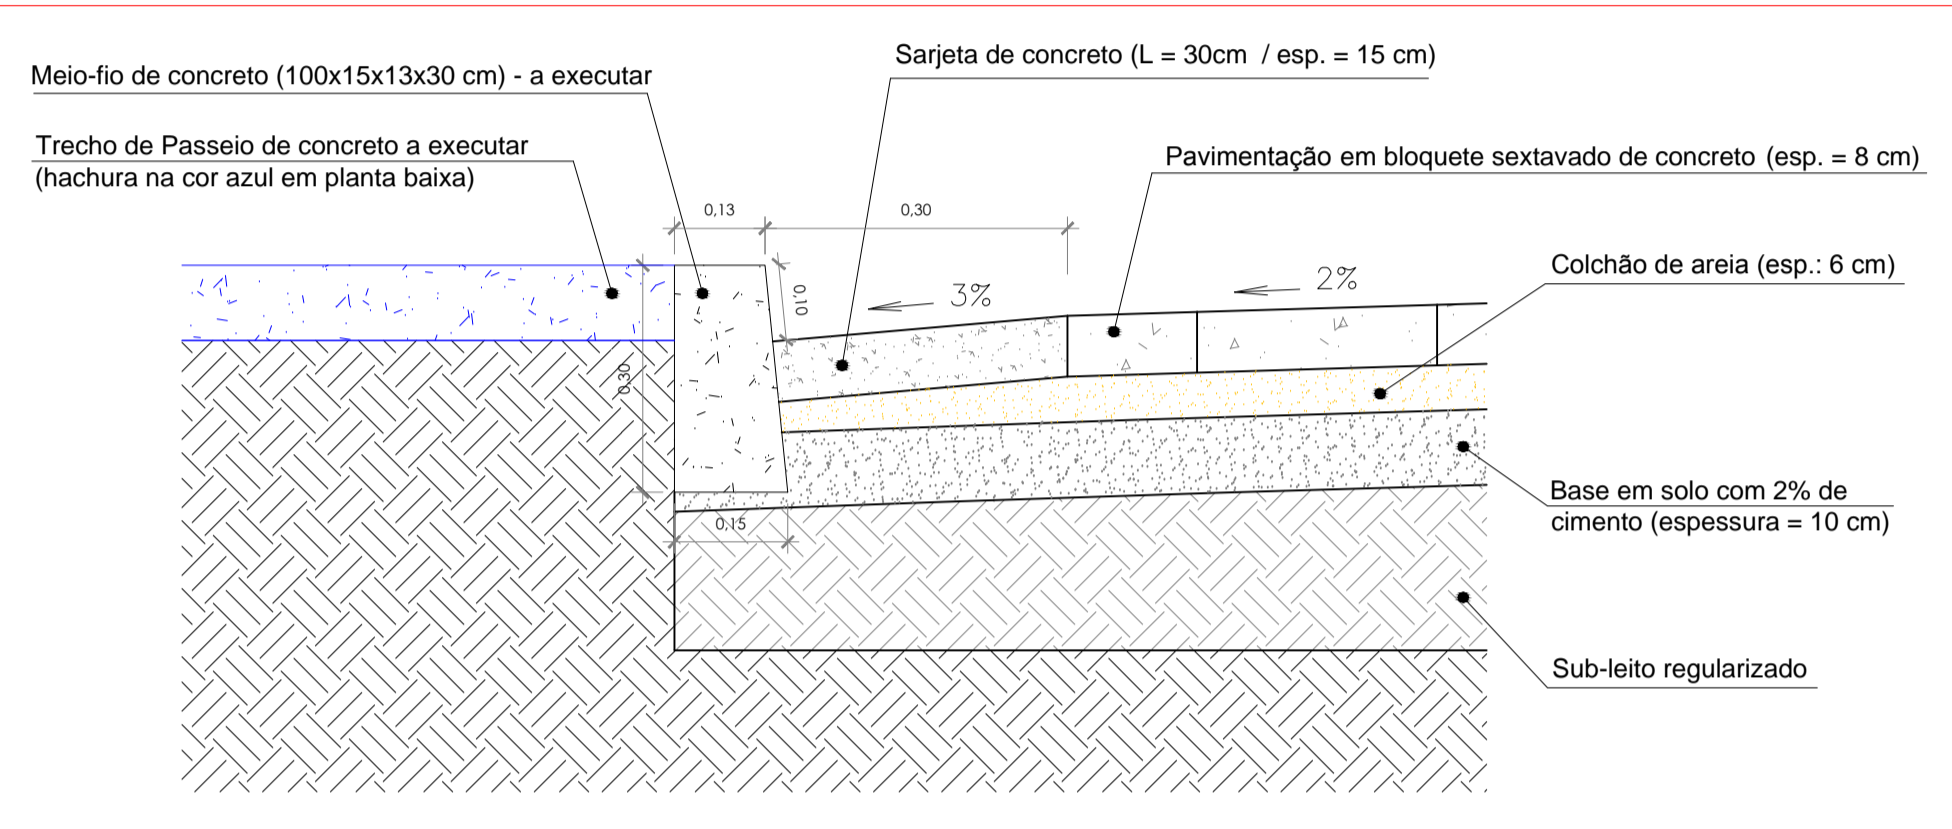


DETALHE 1: ESPESSURAS DAS CAMADAS DA PAVIMENTAÇÃO NOVA EM BLOQUETES
SEM ESCALA

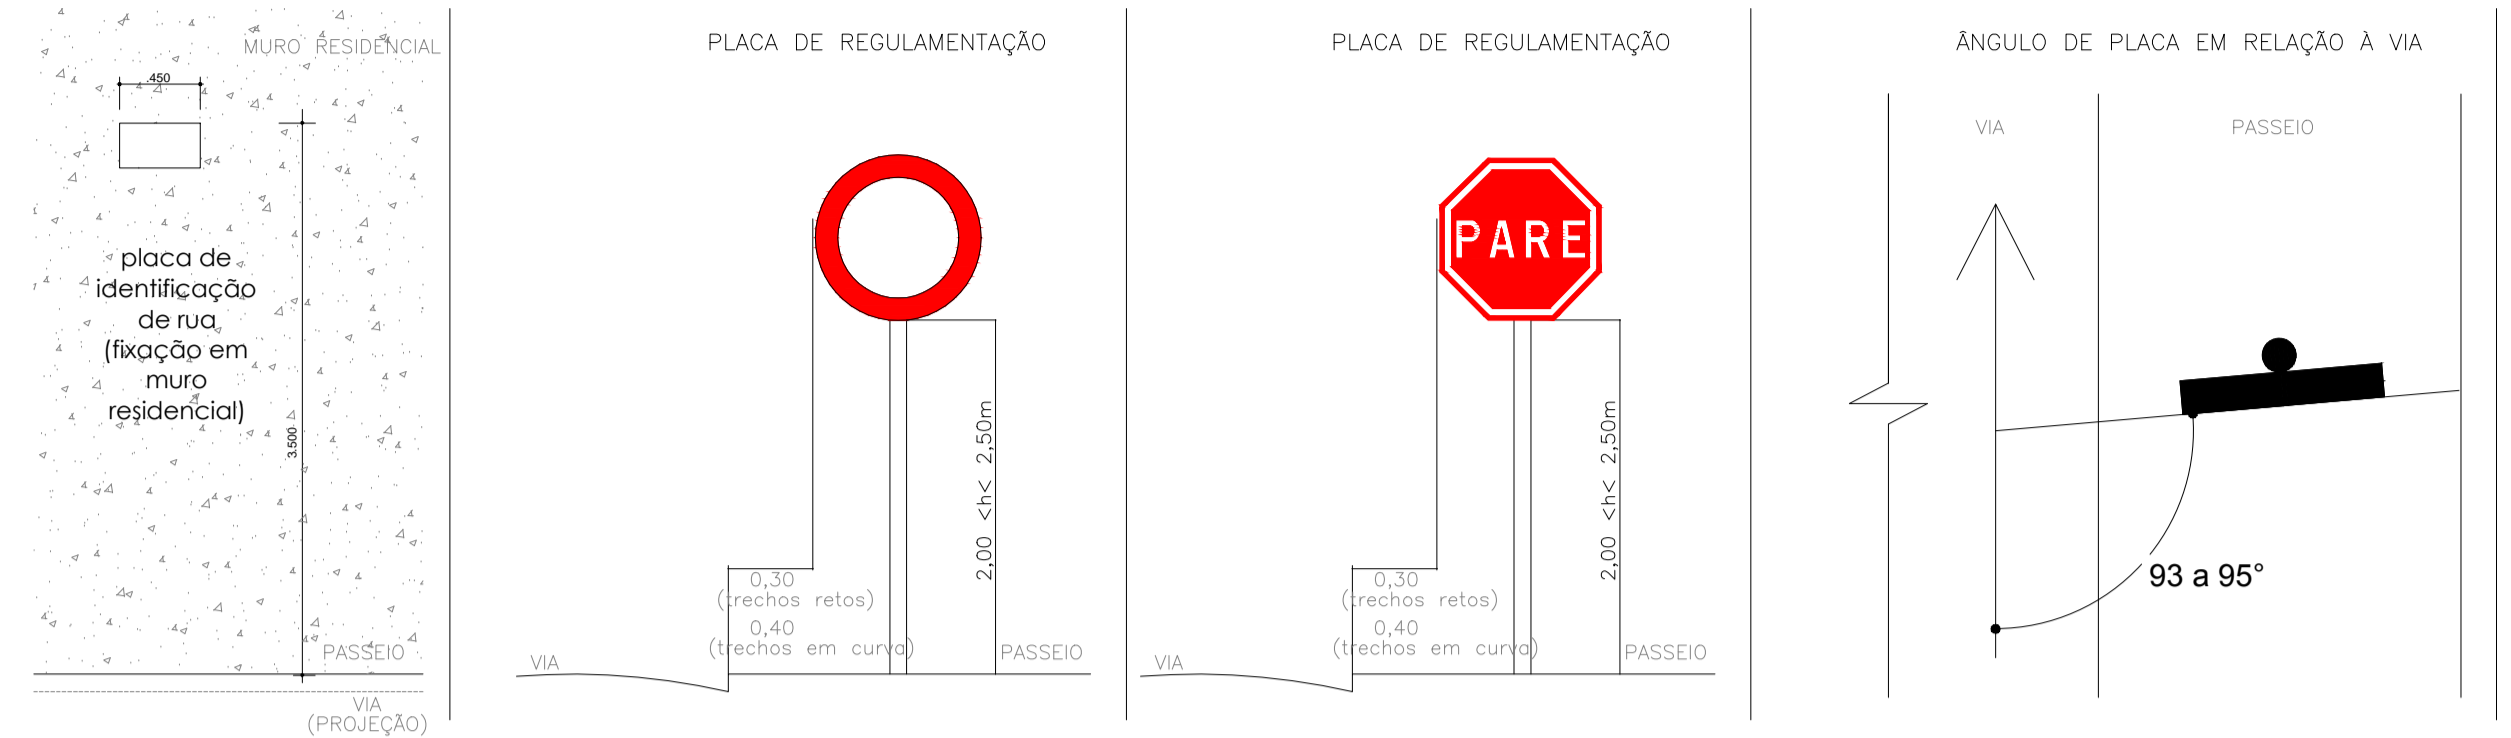


DETALHE DAS PLACAS DE SINALIZAÇÃO VERTICAL
SEM ESCALA

DETALHES PARA LOCAÇÃO DE PLACAS

	R-19	Velocidade máxima permitida
	R-1	Parada Obrigatória

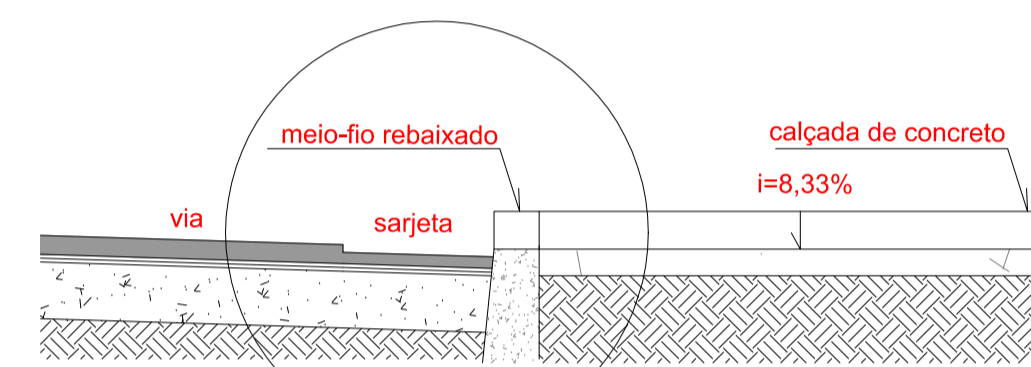


CORTE TRANSVERSAL E DETALHE DO MEIO FIO (RAMPA TIPO "D")
ESCALA 1/20

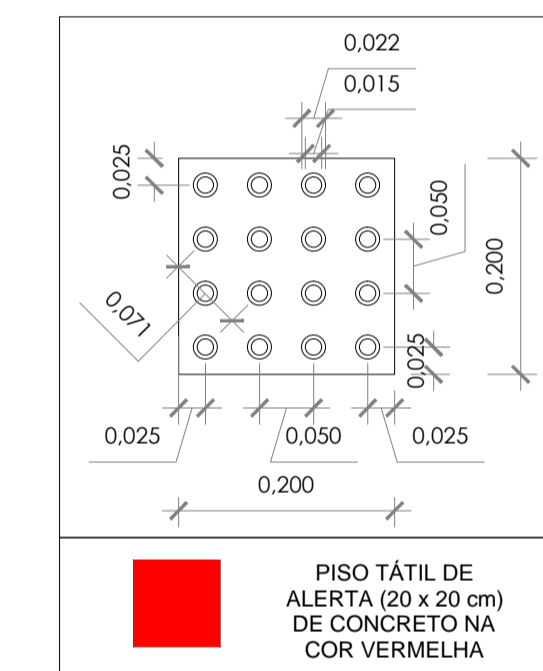


DETALHE PISO PODOTÁTIL
SEM ESCALA



CORTE LONGITUDINAL (RAMPA TIPO "D")
ESCALA 1/25

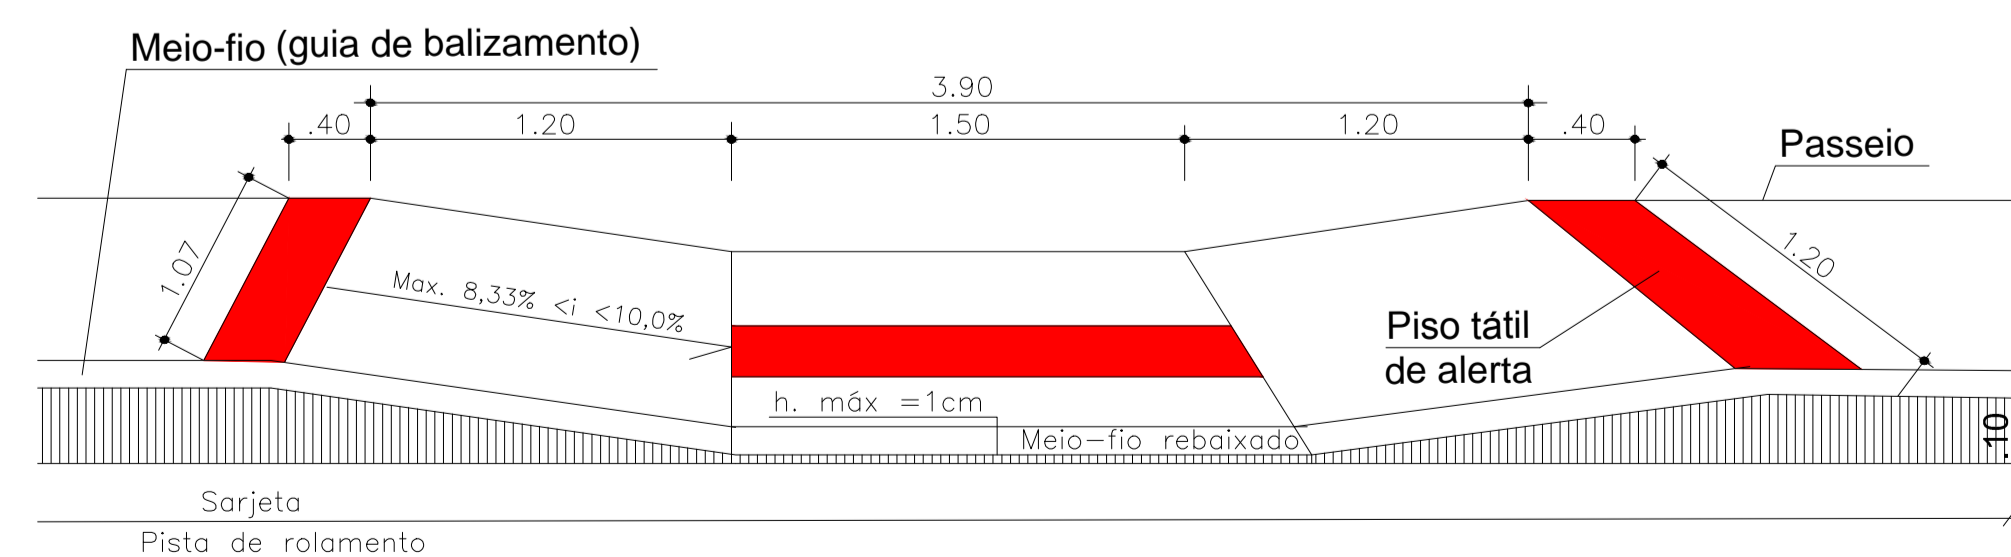

PERSPECTIVA (RAMPA TIPO "D")
SEM ESCALA

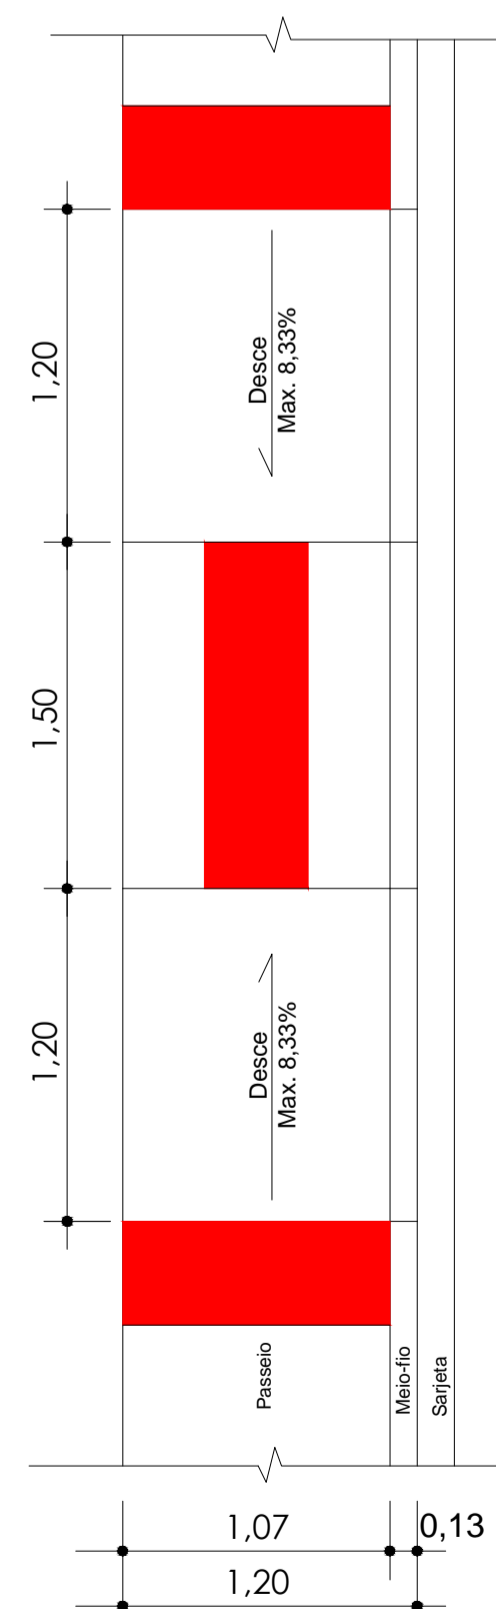

PLANTA DO REBAIXAMENTO DO TIPO D

Obs: Será executado o rebaixamento de meio-fio, nos locais especificados em projeto, para instalação de rampas de acesso do tipo "D", próprias para calçadas com largura menor que 2,40m.

FONTE: ABNT - NBR 9050/2015

OBS.: O meio-fio pode ser utilizado como guia de balizamento, conforme NBR 9050/2004

PLANTA ESQUEMÁTICA (RAMPA TIPO "D")
SEM ESCALA

PROJETO	Implantação de pavimentação em vias públicas urbanas no Município de Paraisópolis		FOLHA
			6/6
REQUERENTE	PROPRIETÁRIO: Município de Paraisópolis - MG		
	CATEGORIA DE USO: DIVERSAS VIAS DO MUNICÍPIO		
	AV./RUA/TRV.:	Travessa Luiz Pereira da Rosa e Travessa Anardino Ribeiro de Almeida	QUADRA: LOTE:
	LOTEAMENTO:	BAIRRO: Distrito dos Costas	CIDADE: Paraisópolis - MG
EDIFICAÇÃO	ÁREA A SER CONSTRUÍDA		Declaro que a aprovação do projeto pela Prefeitura não implica no reconhecimento do direito de propriedade do terreno.
	TOTAL		
TERRENO	CONTRATO DE REPASSE - 1062.759-02/2018		ÁREA DO TERRENO:
	Implantação de Pavimentação na Travessa Luiz Pereira da Rosa e Travessa Anardino Ribeiro de Almeida - PARAIÓPOLIS, MG		INSC. CADASTRAL:
AUTOR DO PROJETO	RESPONSÁVEL TÉCNICO		CAU: A 36373-1
	SOLUÇÕES MUNICIPAIS		ISS:
	ELVES NAVES DE OLIVEIRA		CAU: A 36373-1
PROPRIETÁRIO	Município de Paraisópolis - MG		CNPJ: 18.025.965/0001-02
PREFEITURA	INSS	CREA	
	PREFEITURA		