



PLANTA DE SINALIZAÇÃO VIÁRIA: RUAS DO BAIRRO BATATINHA  
ESCALA 1/500

Ruas	Sinalização Horizontal		Sinalização Vertical		Placas de advertência (quadradas):	Nº de emendas de acessibilidade do tipo "D"
	Placas de regulamentação (redondas):	Placas de advertência (triangulares):	Placas de regulamentação (redondas):	Placas de advertência (triangulares):		
Rua A	9	4	6	8	6	6
Rua B	9	3	2	4	6	6
Rua C	4	3	2	4	6	6
TOTALS	Nº DE PLACAS DE RET = 13 und.	Nº DE PLACAS DE TRAV = 7 und.	Nº TOTAL DE PLACAS = 8 und.	Nº TOTAL DE PLACAS = 12 und.	Nº TOTAL DE PLACAS = 14 und.	TOTAL BAUPAS = 14 und.

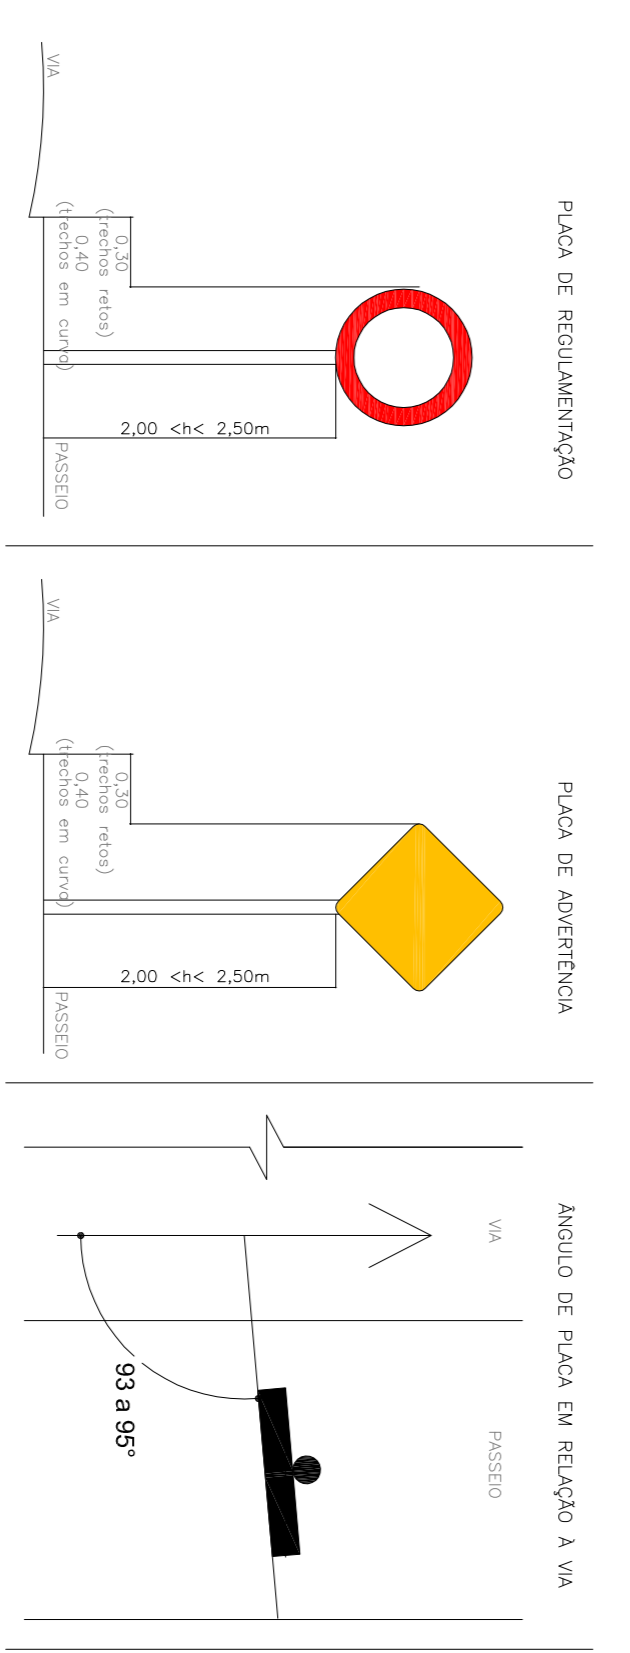


DETALHES DA SINALIZAÇÃO VERTICAL  
S/ ESCALA

	A-32b	Passagem sinalizada de pedestres
	R-1	Parada obrigatória
	R-19	Velocidade máxima permitida

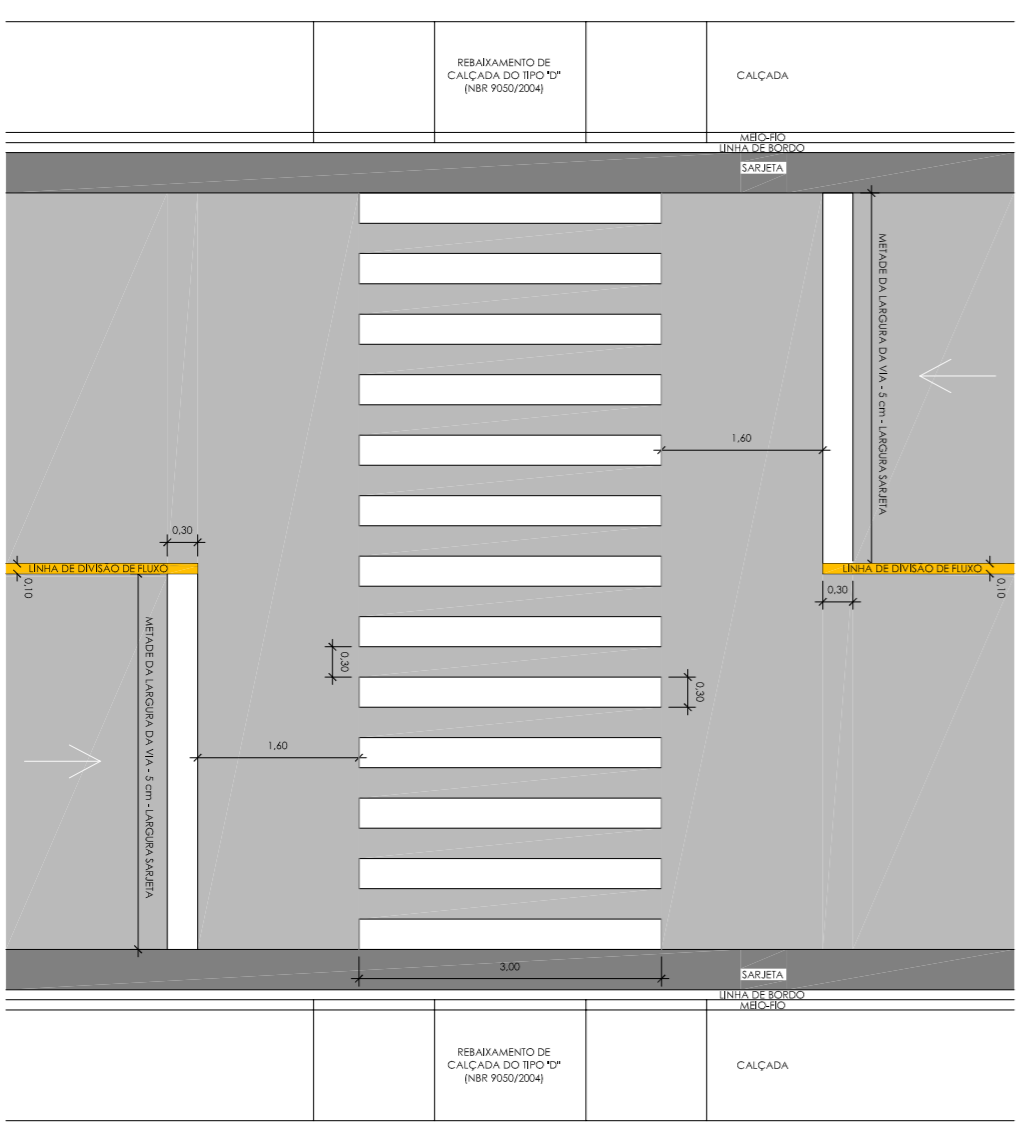

DETALHE DE FAIXA DE PEDESTRES ZEBRADA (FTP-1) EM TRECHO SEM INTERSEÇÃO

(1) O COMPRIMENTO DAS FAIXAS DAS RETENÇÃO E O NÚMERO DE RETÂNGULOS DA FAIXA DE TRAVESSIA SÃO DETERMINADOS DE ACORDO COM A LARGURA MÉDIA DA VIA DESCONTANDO-SE A LARGURA DAS SARLETAS  
(2) AS DEMAIS MEDIDAS SEQUEM VALORES MÍNIMOS DETERMINADOS PELA RESOLUÇÃO CONTRAM VOL. IV - Sinalização horizontal

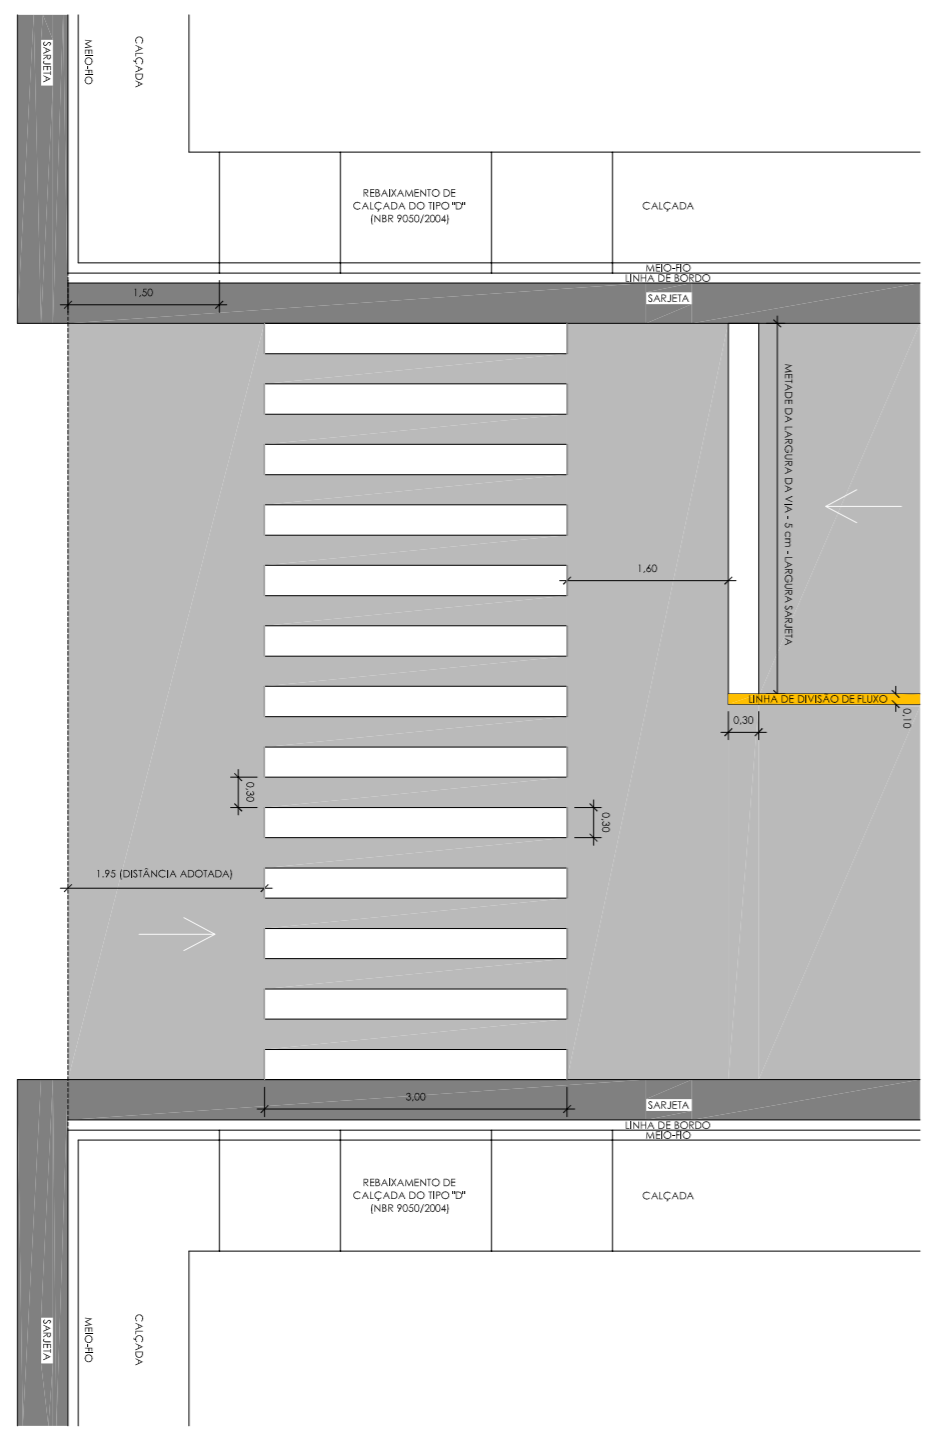

DETALHE DE FAIXA DE PEDESTRES ZEBRADA (FTP-1) EM TRECHO COM INTERSEÇÃO

(1) O COMPRIMENTO DA FAIXA DE RETENÇÃO E O NÚMERO DE RETÂNGULOS DA FAIXA DE TRAVESSIA SÃO DETERMINADOS DE ACORDO COM A LARGURA MÉDIA DA VIA DESCONTANDO-SE A LARGURA DAS SARLETAS  
(2) AS DEMAIS MEDIDAS SEQUEM VALORES MÍNIMOS DETERMINADOS PELA RESOLUÇÃO CONTRAM VOL. IV - Sinalização horizontal, COM EXCEÇÃO DA DISTÂNCIA ENTRE A FAIXA DE PEDESTRES E O ALINHAMENTO DA VIA TRANSVERSAL (MÍNIMO DE 1,00M) QUE TRANSVERSAL, DISTANTES DESTES 1,20M, A FIM DE GARANTIR PARA PORTADORES DE NECESSIDADES ESPECIAIS (PALEI), NO MÍNIMO, UM GIRO DE 180º NO ENCONTRO DAS CALÇADAS.

DETALHES DAS FAIXAS DE TRAVESSIA, LINHAS DE RETENÇÃO, LINHAS DE FLUXO E LINHAS DE BORDO (SINALIZAÇÃO HORIZONTAL)  
ESCALA 1/75

**VOEPI** AV. RIO BRANCO, 2679 - SALA 509  
CENTRO - JUIZ DE FORA - MG

**SOLUÇÕES MUNICIPAIS**

**PROGRAMA:** Planejamento Urbano / Município das Cidades (MUCID)  
Nº contrato: 1010.692-4/12013  
ruas do bairro Batatinha - Paraisópolis/MG

**TÍTULO** IMPLANTAÇÃO DE PAVIMENTAÇÃO EM VIAS URBANAS DE PARAISÓPOLIS

**PROJ.** THIAGO ANTONIO  
**DES.** THIAGO ANTONIO  
**DATA:** JANEIRO/2015  
**FORMATO:** A1  
**ESC.** INDICADAS

**R.T.** THIAGO DA SILVA ANDRADE  
CNU: 28279-2

**PLANTA DE SINALIZAÇÃO VIÁRIA:**  
QUADRO DE SINALIZAÇÃO VIÁRIA:  
DETALHES DE SINALIZAÇÃO VIÁRIA VERTICAL E HORIZONTAL

**Nº PROJ.** 0000003150227  
**DATA:** 04/04