




PERFIL TRANSVERSAL TÍPICO DA DRENAGEM (BL/PV/RAMAIS/REDE): PV com altura total de 1,50m  
ESCALA 1/25

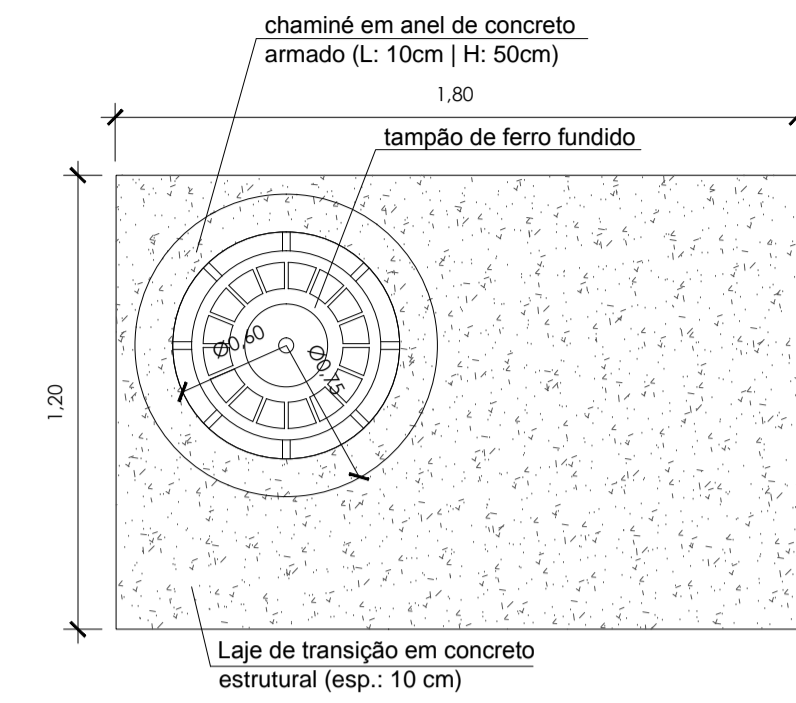


DETALHE DA TAMPA DO POÇO DE VISITA (H=1,50m)  
ESCALA 1/20

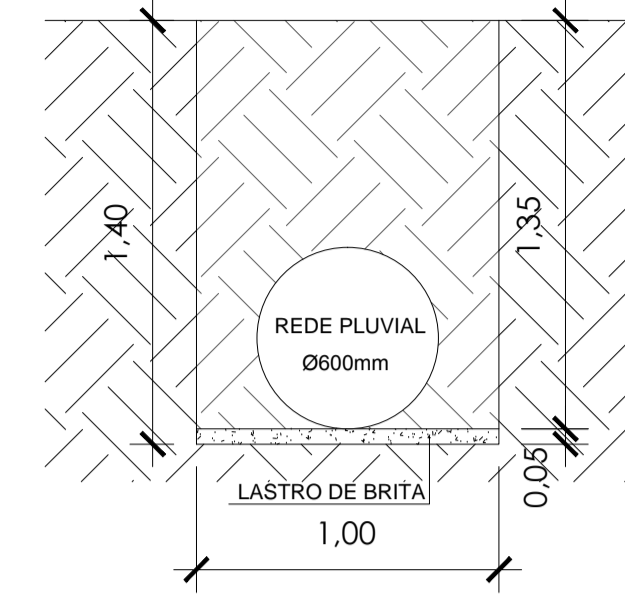


DETALHE DE VOLUME DE ESCAVAÇÃO DO TUBO DE 600MM  
ESCALA 1/20

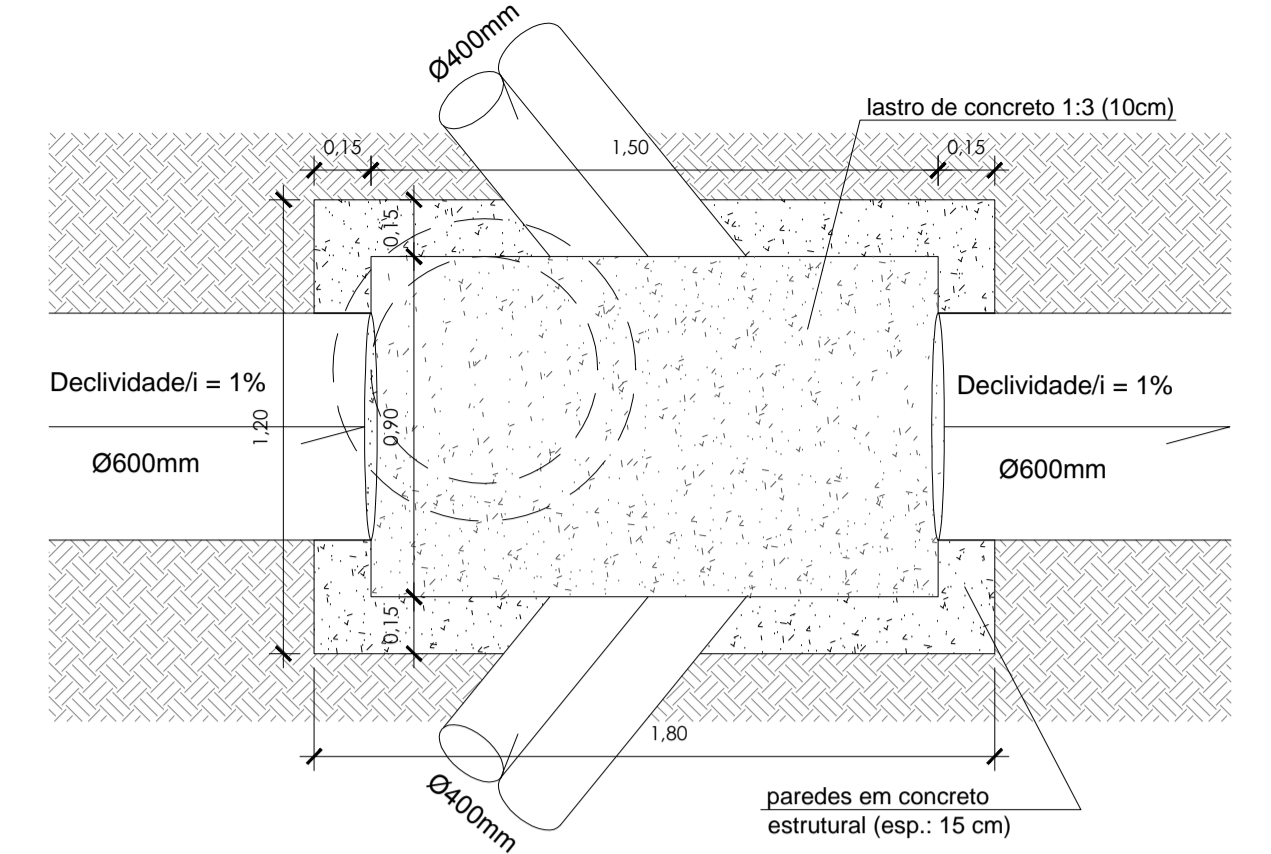


PLANTA ESQUEMÁTICA DO POÇO DE VISITA (h=1,50m)  
ESCALA 1/20

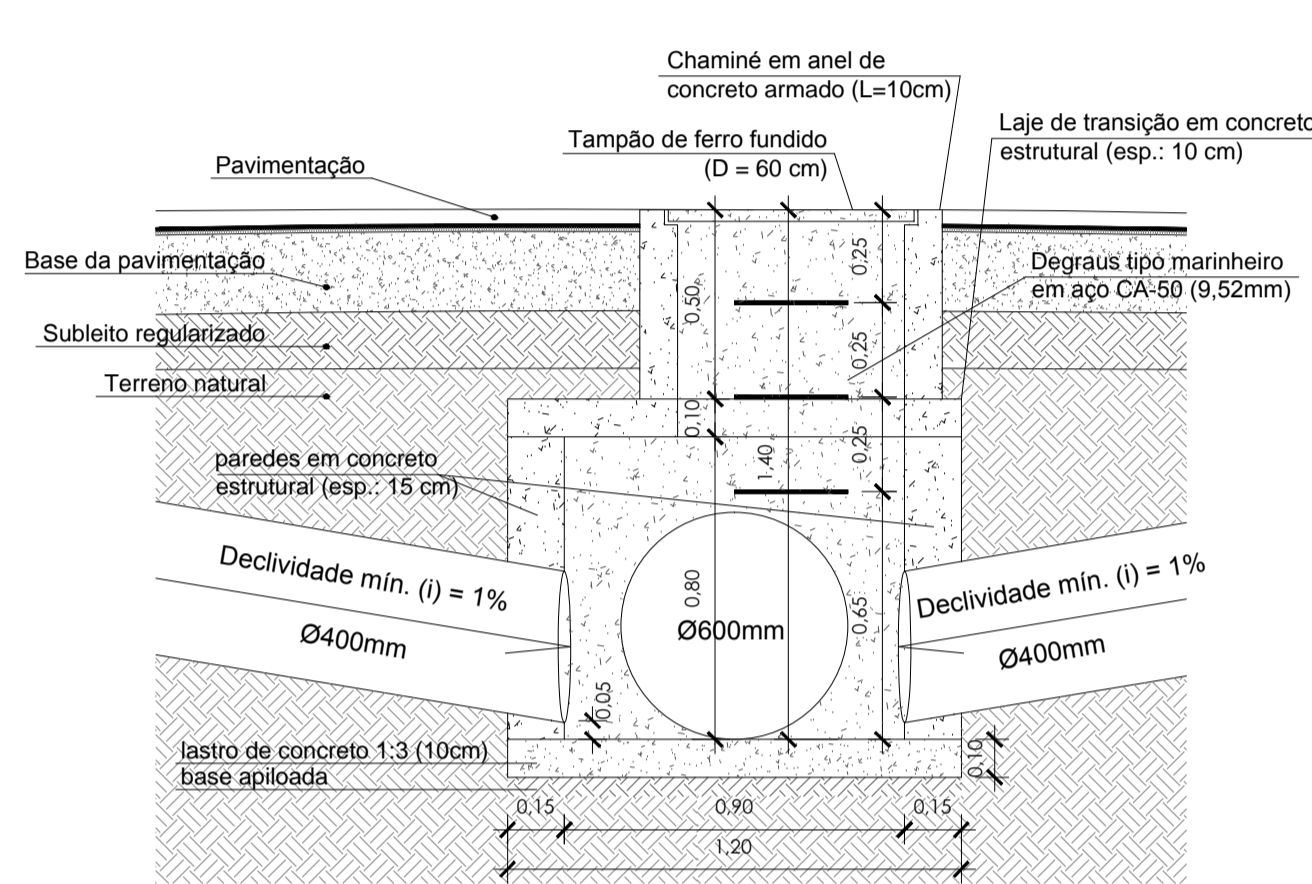


CORTE TRANSVERSAL DO POÇO DE VISITA (H=1,50m)  
ESCALA 1/20

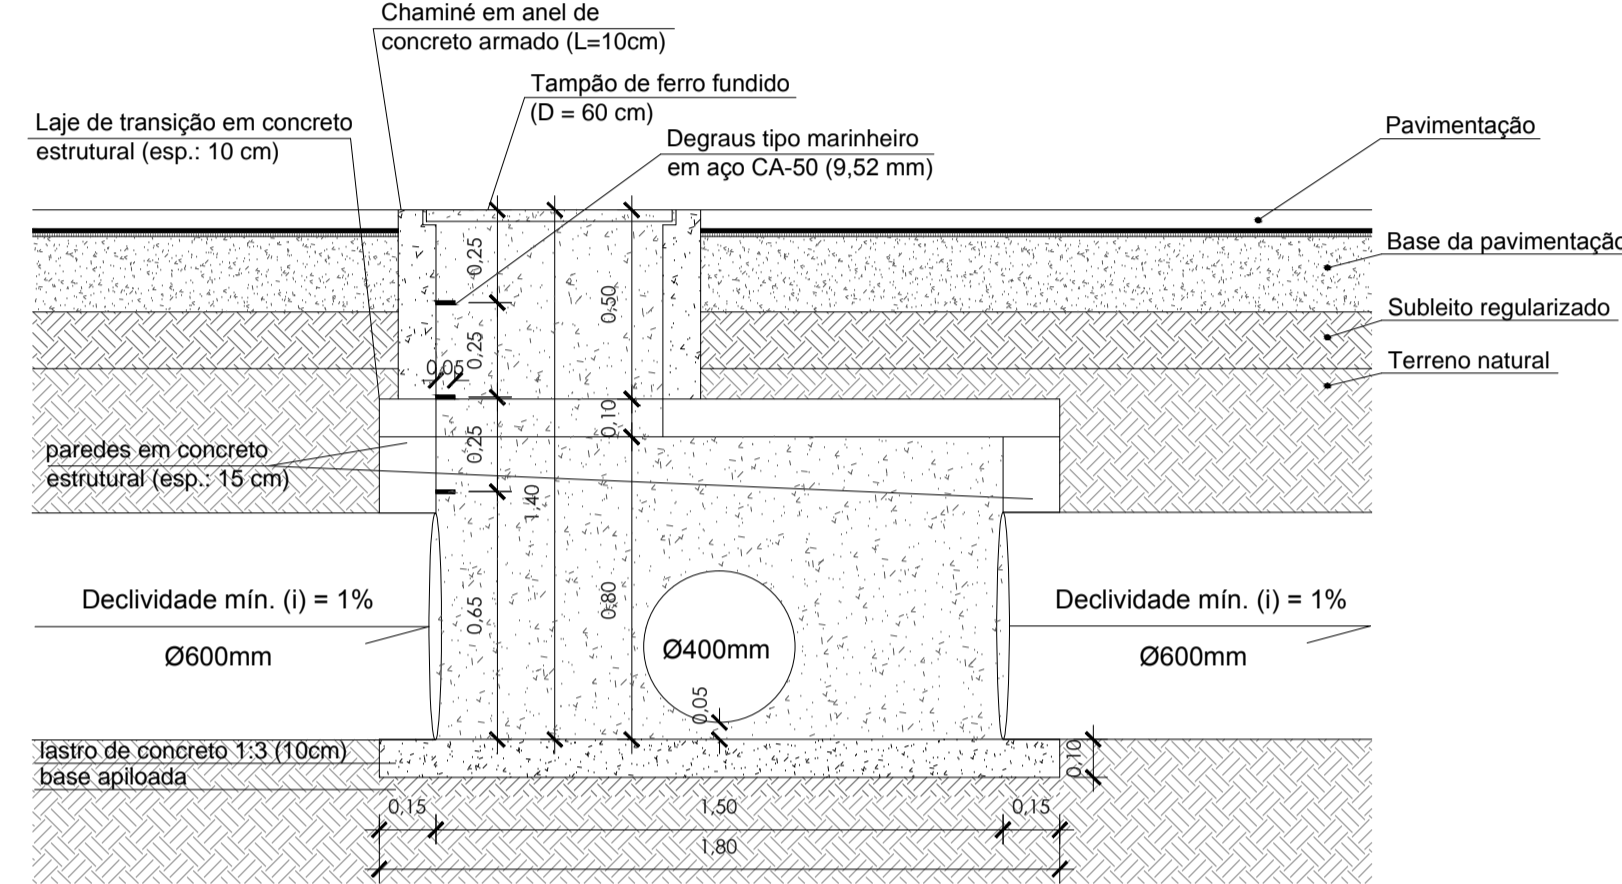


CORTE LONGITUDINAL DO POÇO DE VISITA (H=1,50m)  
ESCALA 1/20

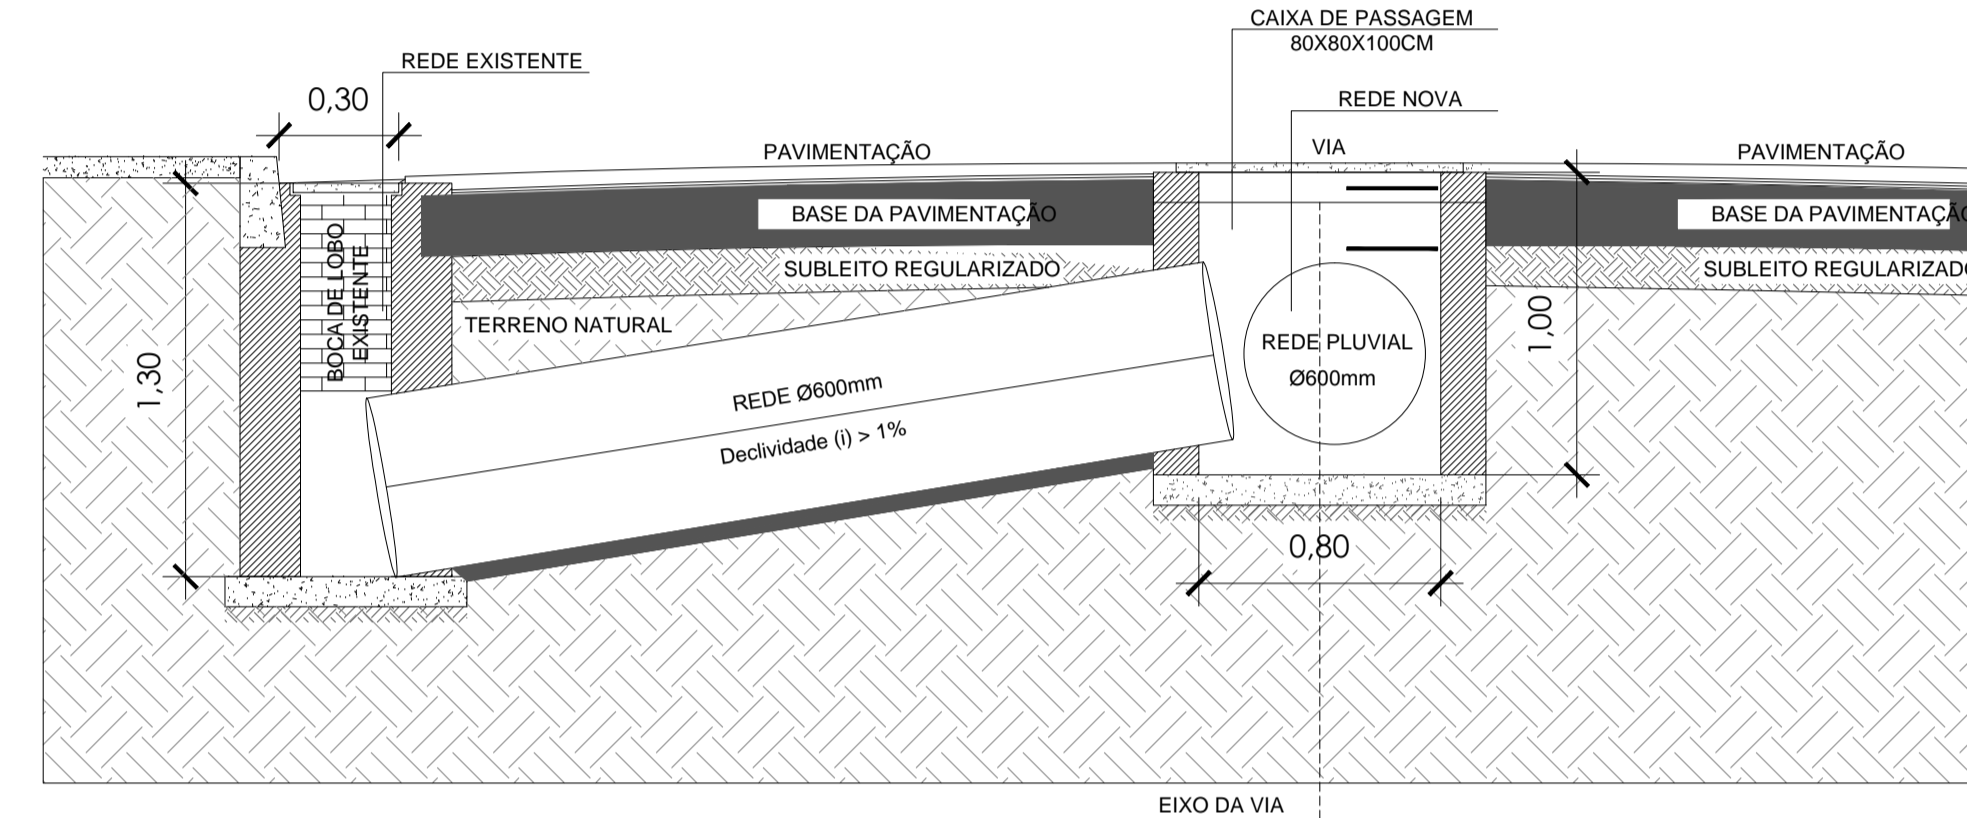


PERFIL TRANSVERSAL - DETALHE DE LIGAÇÃO DA REDE NOVA NA REDE EXISTENTE  
ESCALA 1/25

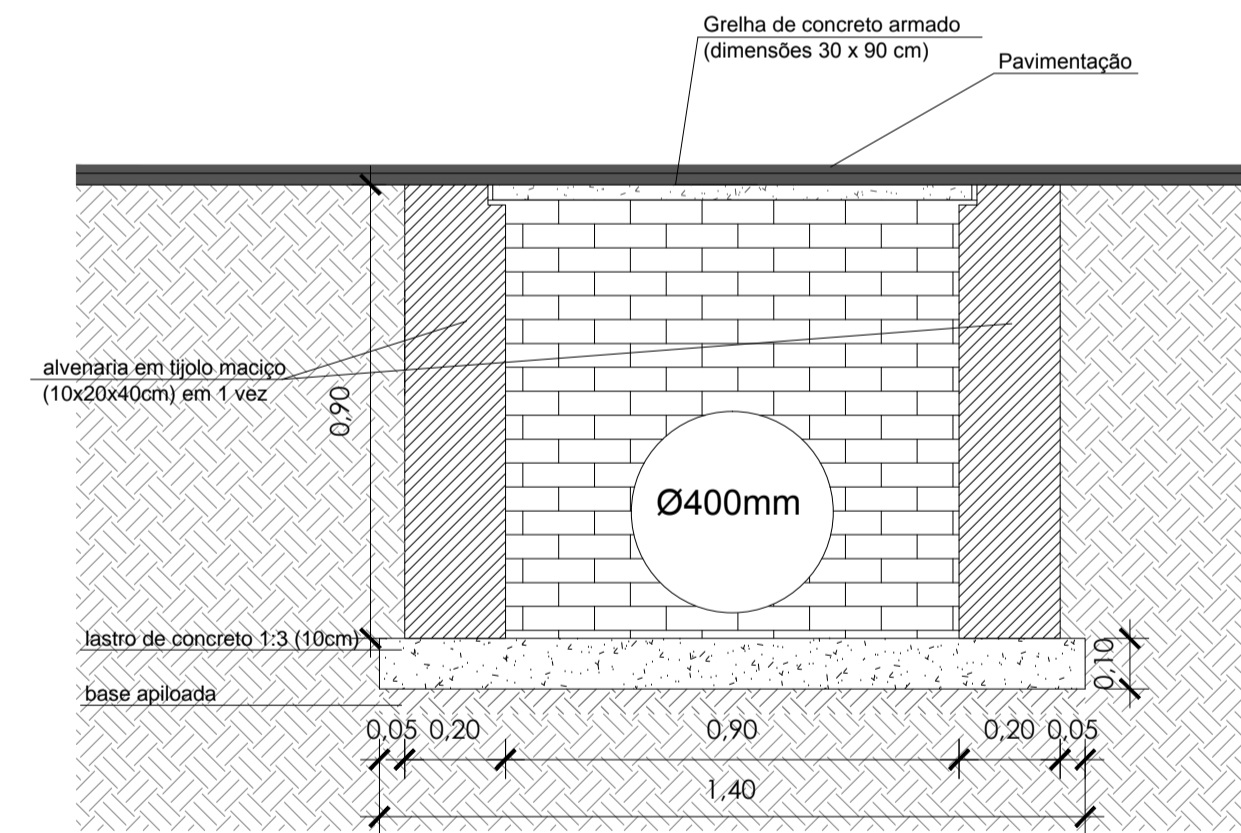


CORTE LONGITUDINAL DA BOCA DE LOBO SIMPLES  
ESCALA 1/15

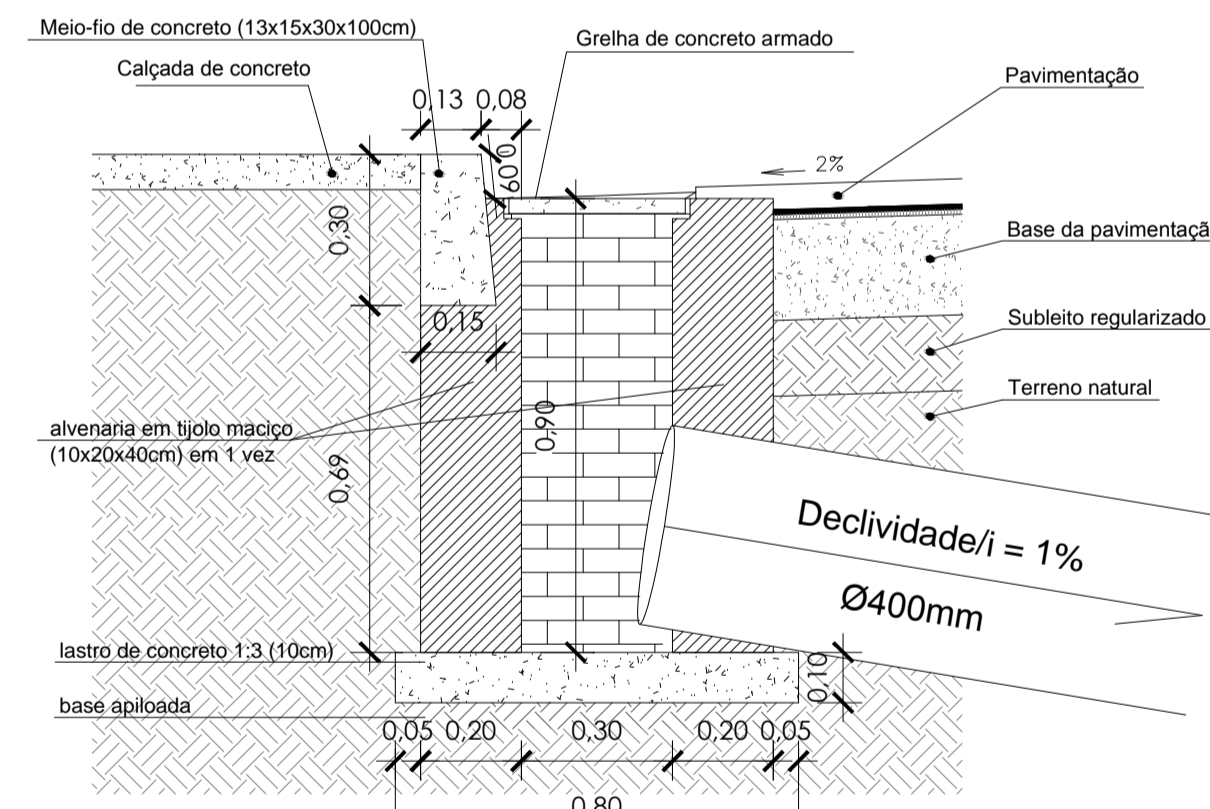


CORTE TRANSVERSAL DA BOCA DE LOBO SIMPLES  
ESCALA 1/15

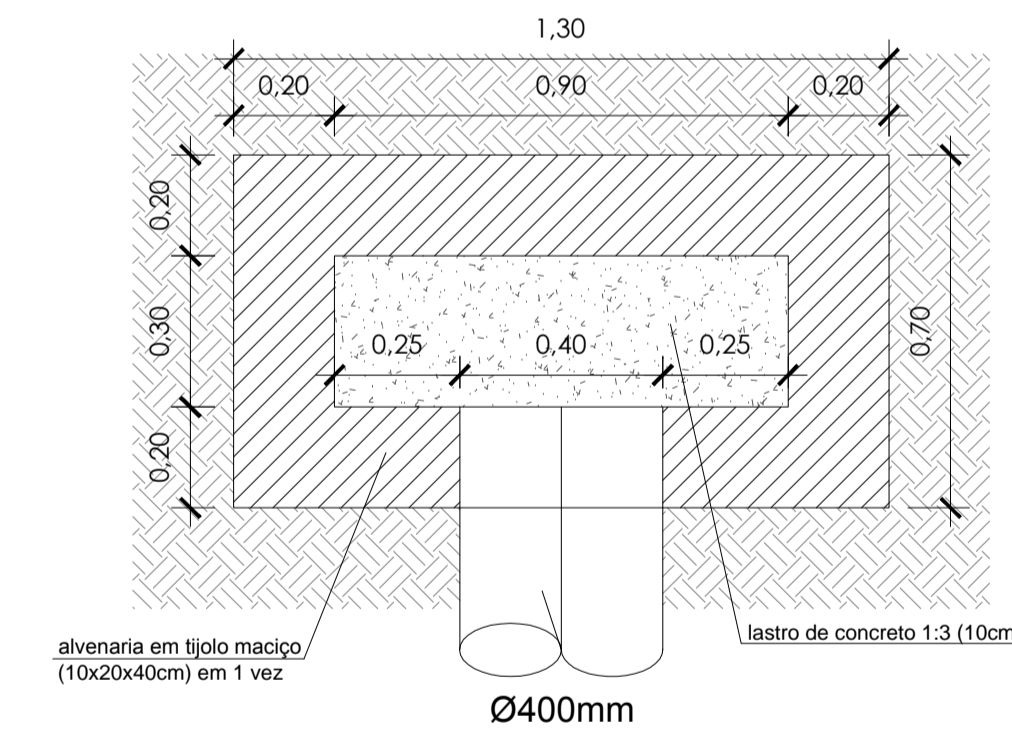

PLANTA ESQUEMÁTICA DA BOCA DE LOBO SIMPLES  
ESCALA 1/15

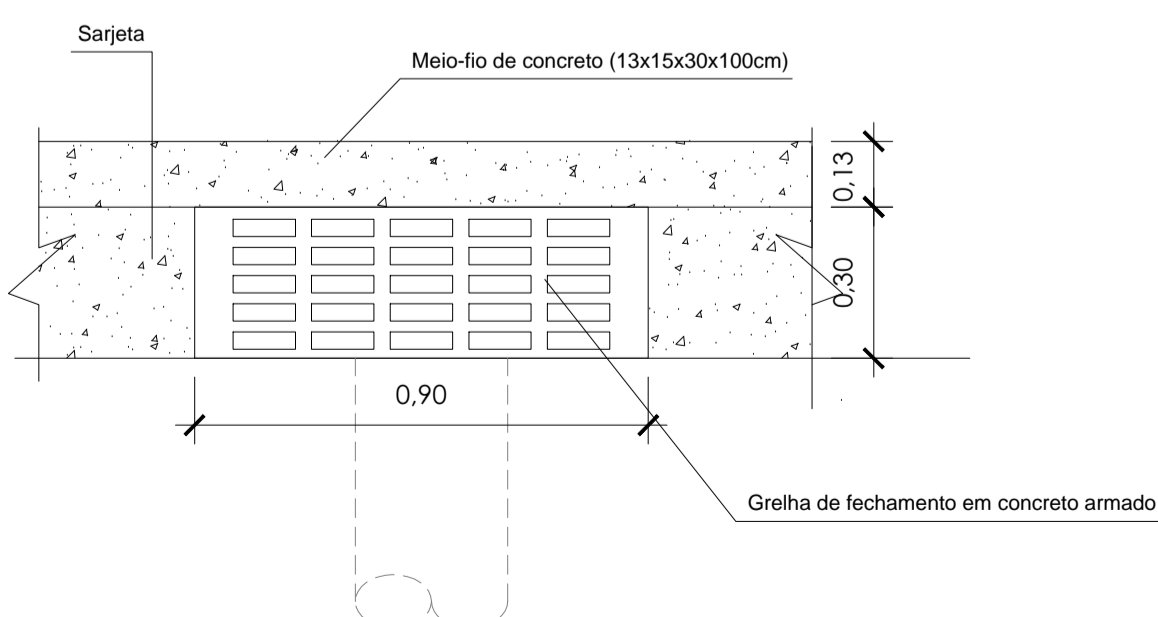

DETALHE DA GRELHA DA BOCA DE LOBO SIMPLES  
ESCALA 1/15

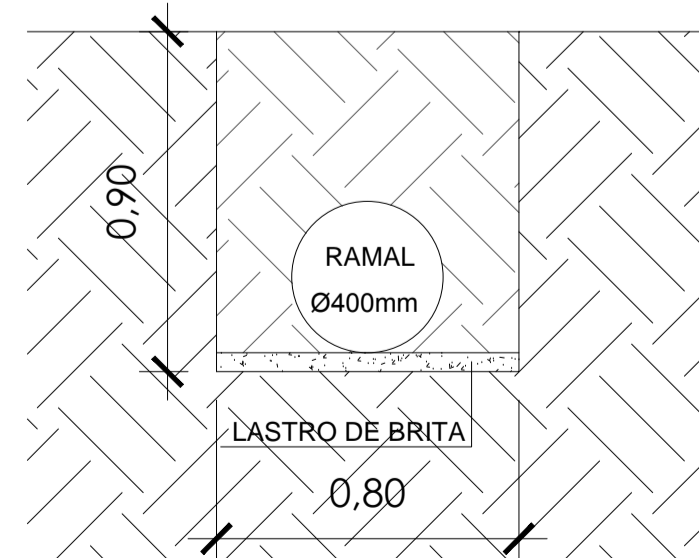

DETALHE DAS VALAS (RAMAIS 400MM)  
ESCALA 1/20

PROJETO	Implantação de pavimentação em vias públicas urbanas no Município de Paraisópolis		FOLHA
			4/6
TERRENO	PROPRIETÁRIO: Município de Paraisópolis - MG		
	CATEGORIA DE USO: DIVERSAS VIAS DO MUNICÍPIO		
	AV./RUA/TRV.:	Travessa Luiz Pereira da Rosa e Travessa Anardino Ribeiro de Almeida	QUADRA: LOTE:
	LOTEAMENTO:	BAIRRO: Distrito dos Costas	CIDADE: Paraisópolis - MG
EDIFICAÇÃO	ÁREA A SER CONSTRUIDA	Declaro que a aprovação do projeto pela Prefeitura não implica no reconhecimento do direito de propriedade do terreno.	
	TOTAL		
REQUERENTE	CONTRATO DE REPASSE - 1062.759-02/2018	ÁREA DO TERRENO:	
	Implantação de Pavimentação na Travessa Luiz Pereira da Rosa e Travessa Anardino Ribeiro de Almeida - PARAISSÓPOLIS, MG	INSC. CADASTRAL:	
AUTOR DO PROJETO	RESPONSÁVEL TÉCNICO: ELVES NAVES DE OLIVEIRA		CAU: A 36373-1
	AUTOR DO PROJETO: ELVES NAVES DE OLIVEIRA		ISS:
PROPRIETÁRIO	Município de Paraisópolis - MG		CAU: A 36373-1
			ISS:
PREFEITURA	INSS	CREA	
	PREFEITURA		
CNPJ: 18.025.965/0001-02			