

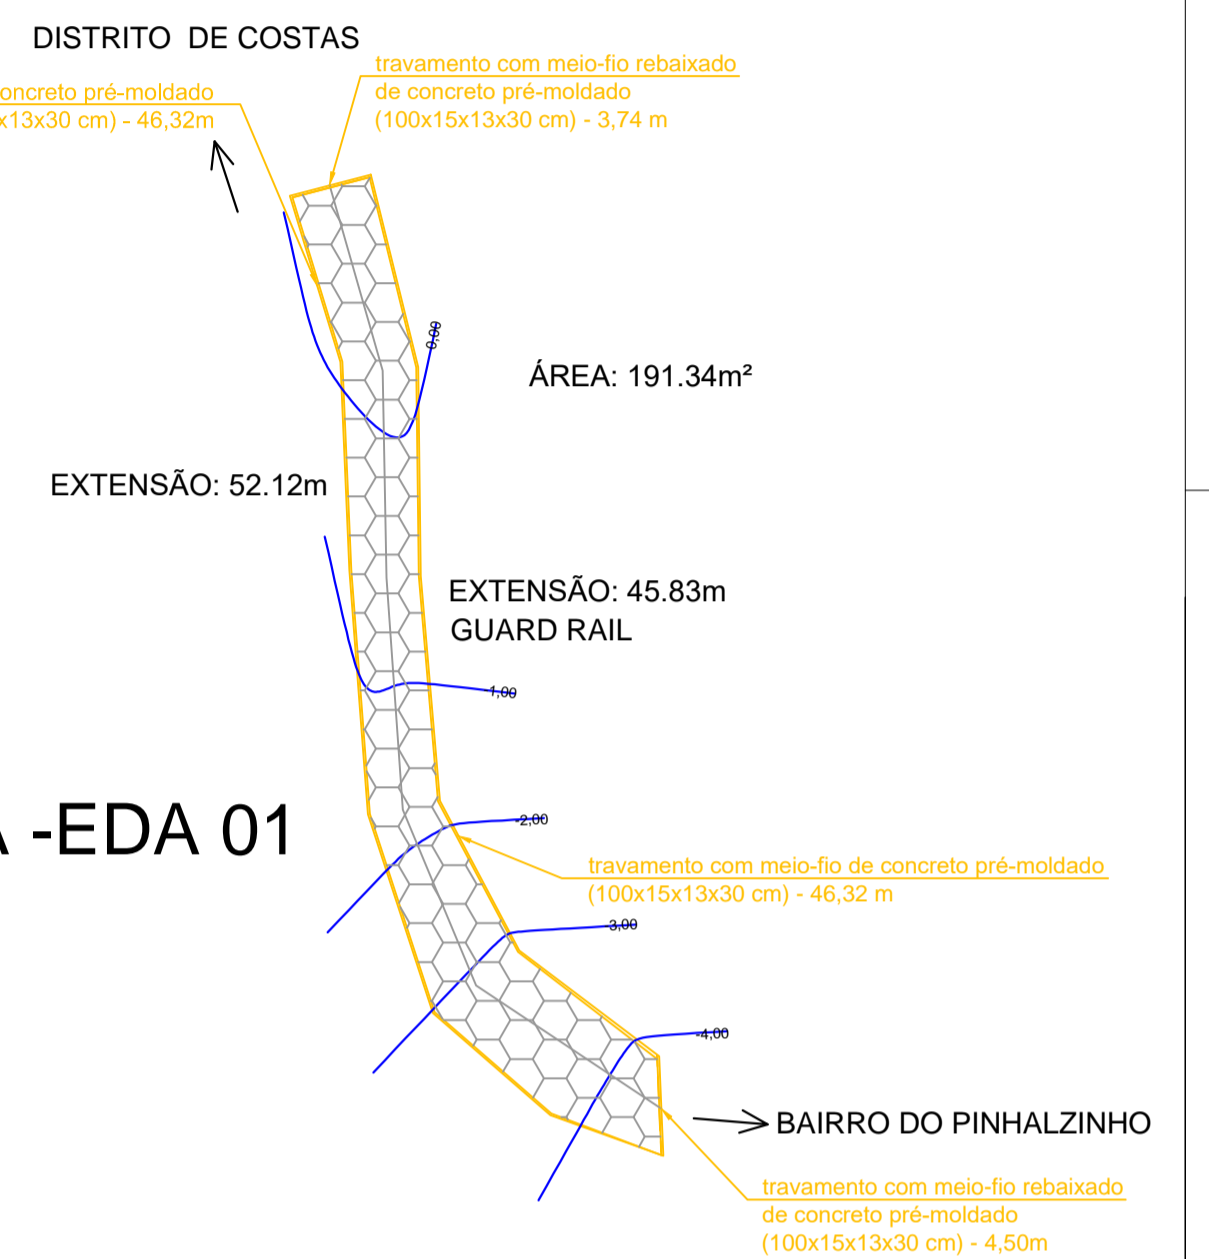


ENTRADA PARA DESCIDA D'AGUA -EDA 02



ENTRADA PARA DESCIDA D'AGUA -EDA 01

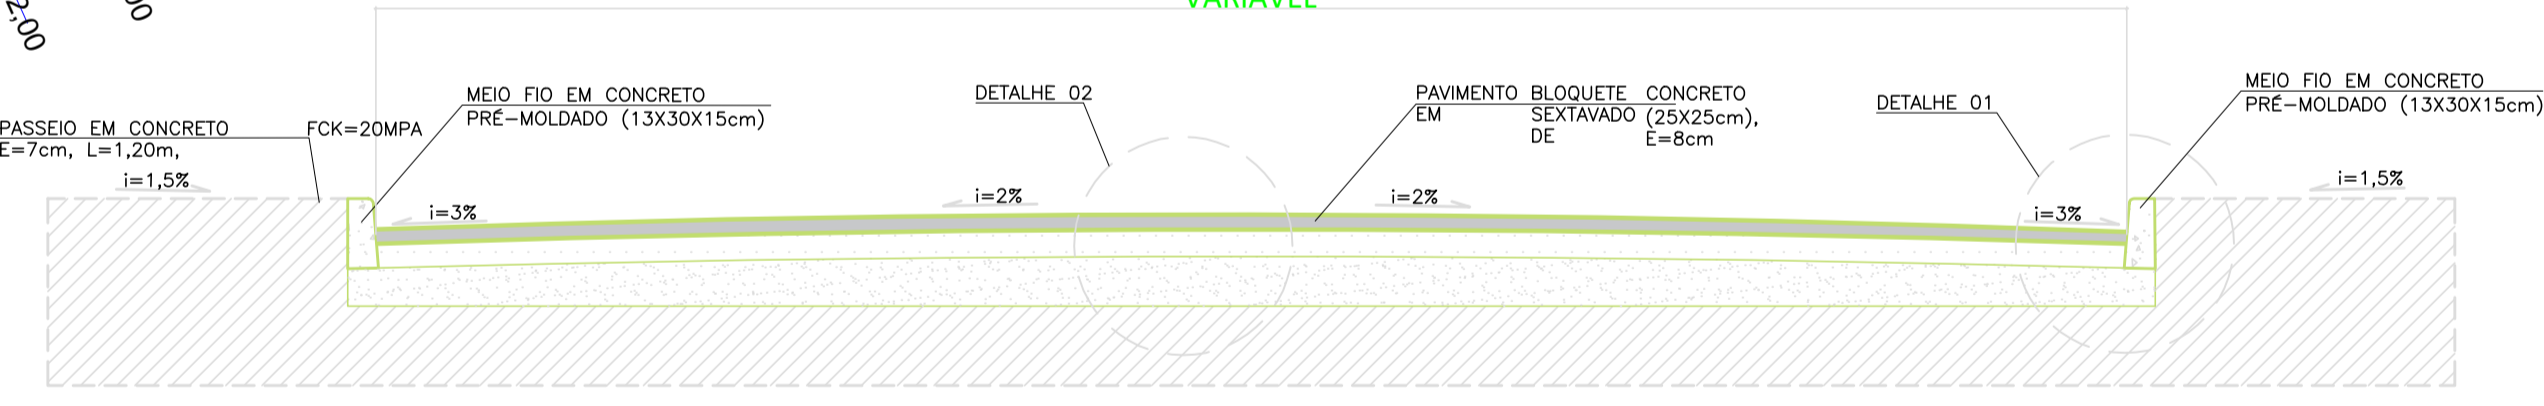

LEGENDA table with symbols for MEIO FIO PRE MOLDADO, Saída d'água, Caixa drenagem existente, and Meio fio rebaixado.

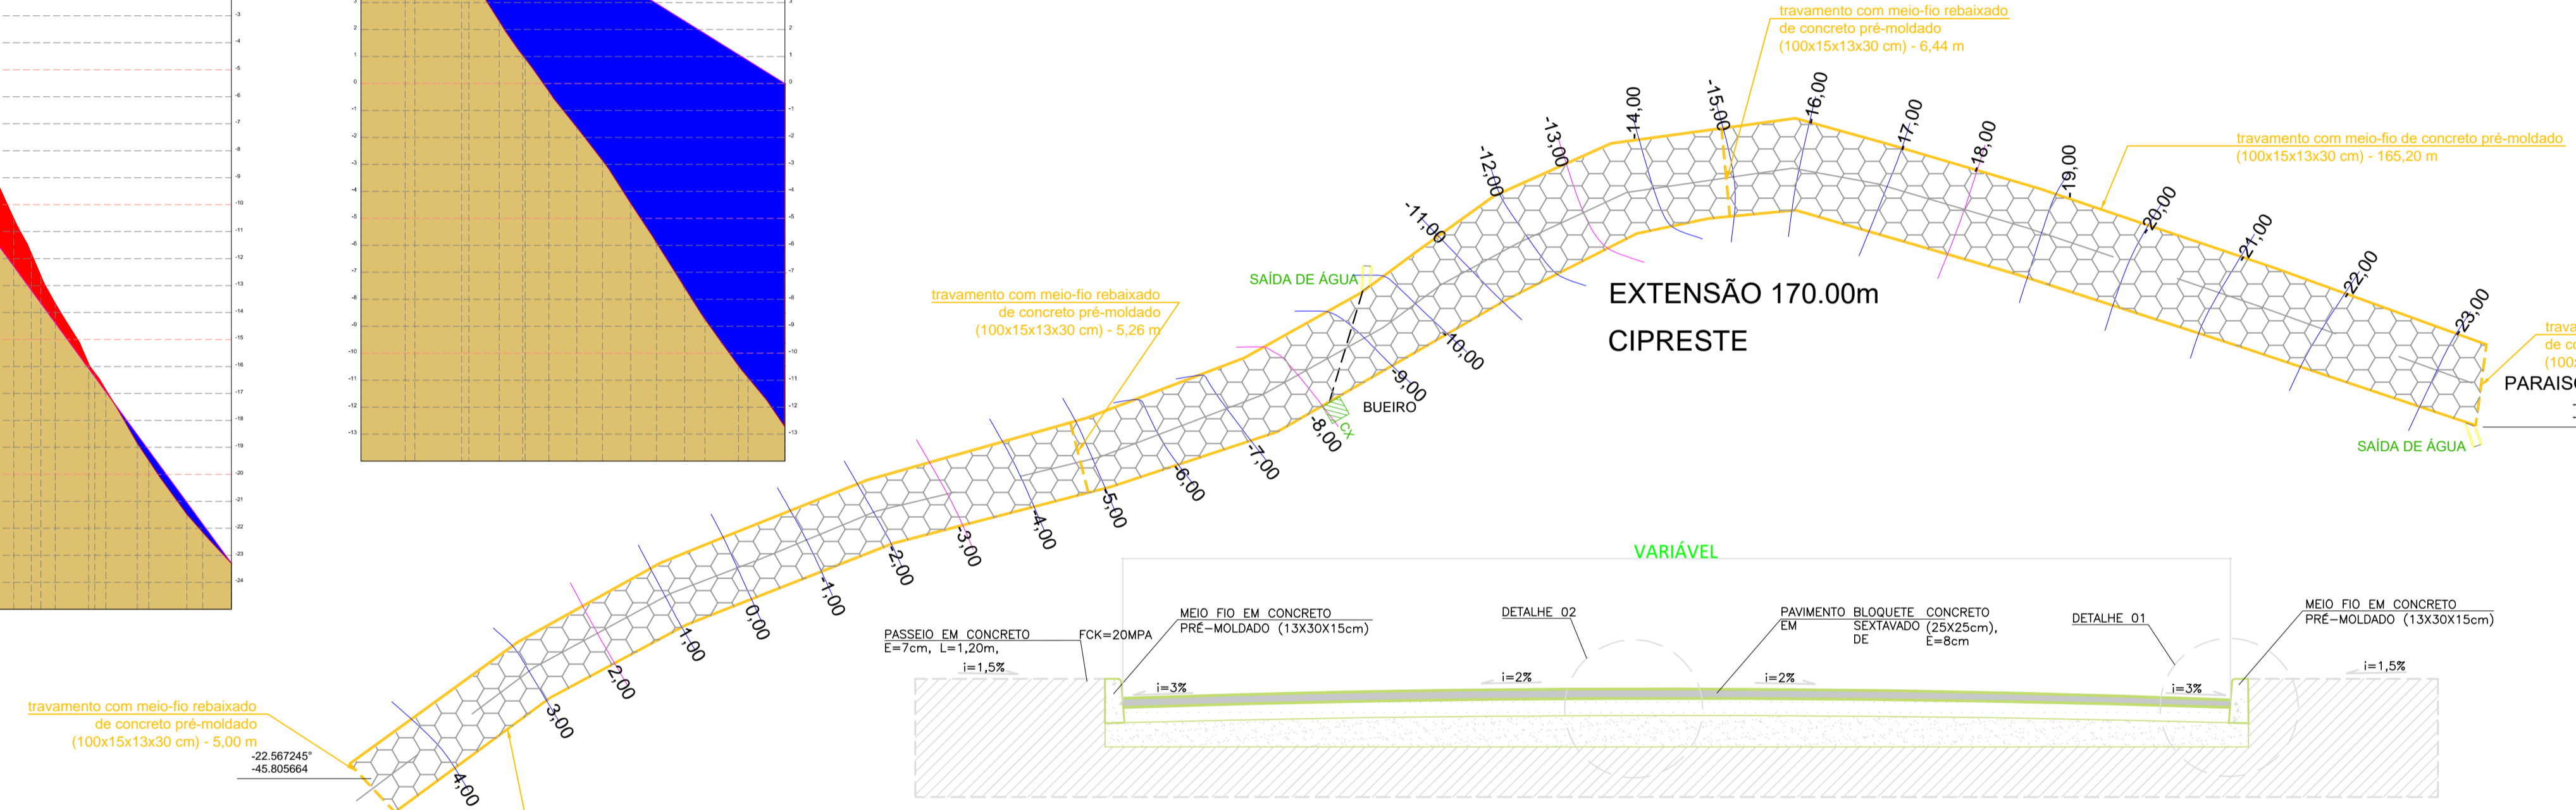

DETALHES SEÇÃO TIPO - PERFIL DA CAIXA DE RUA SEM ESCALA

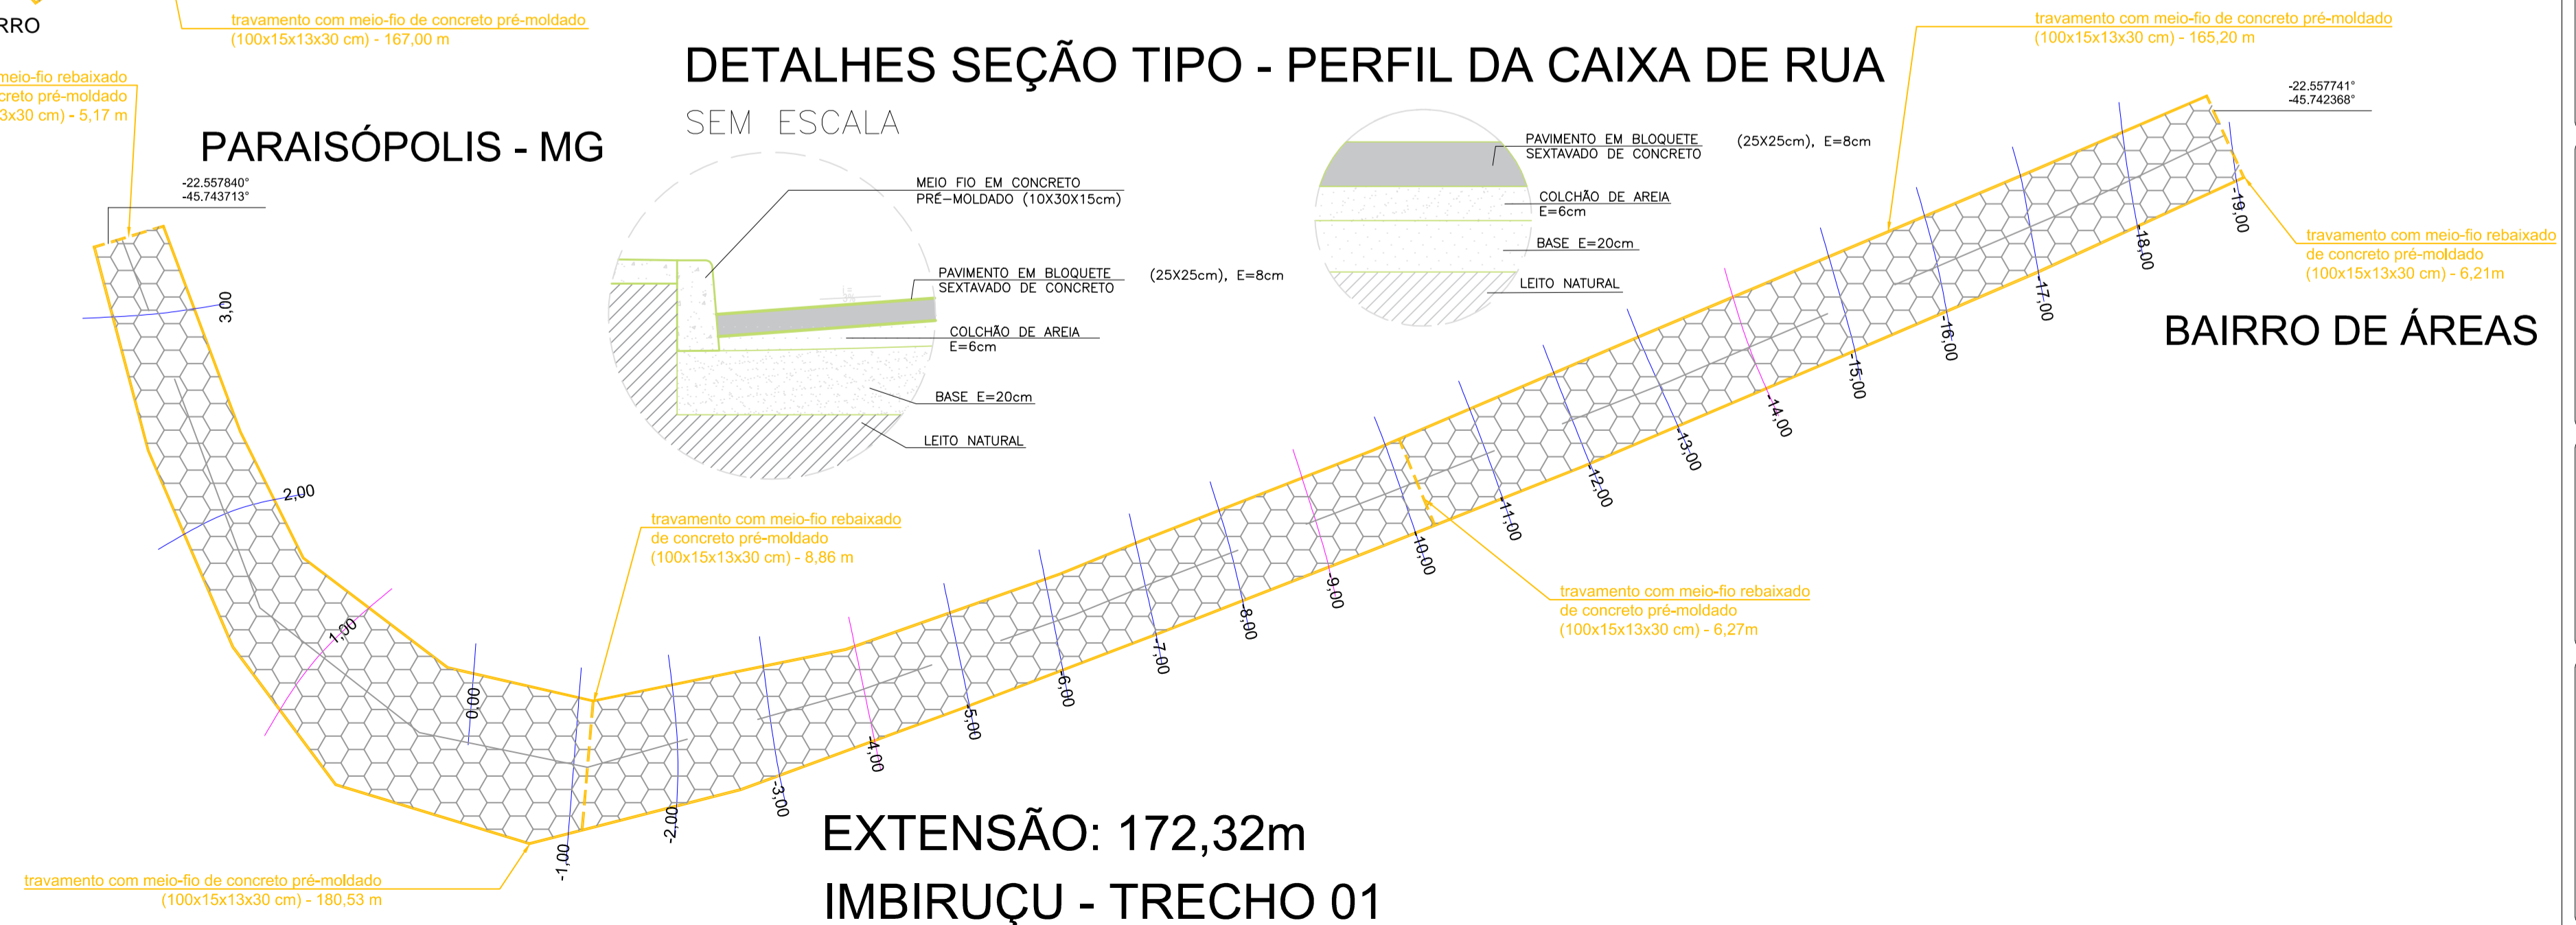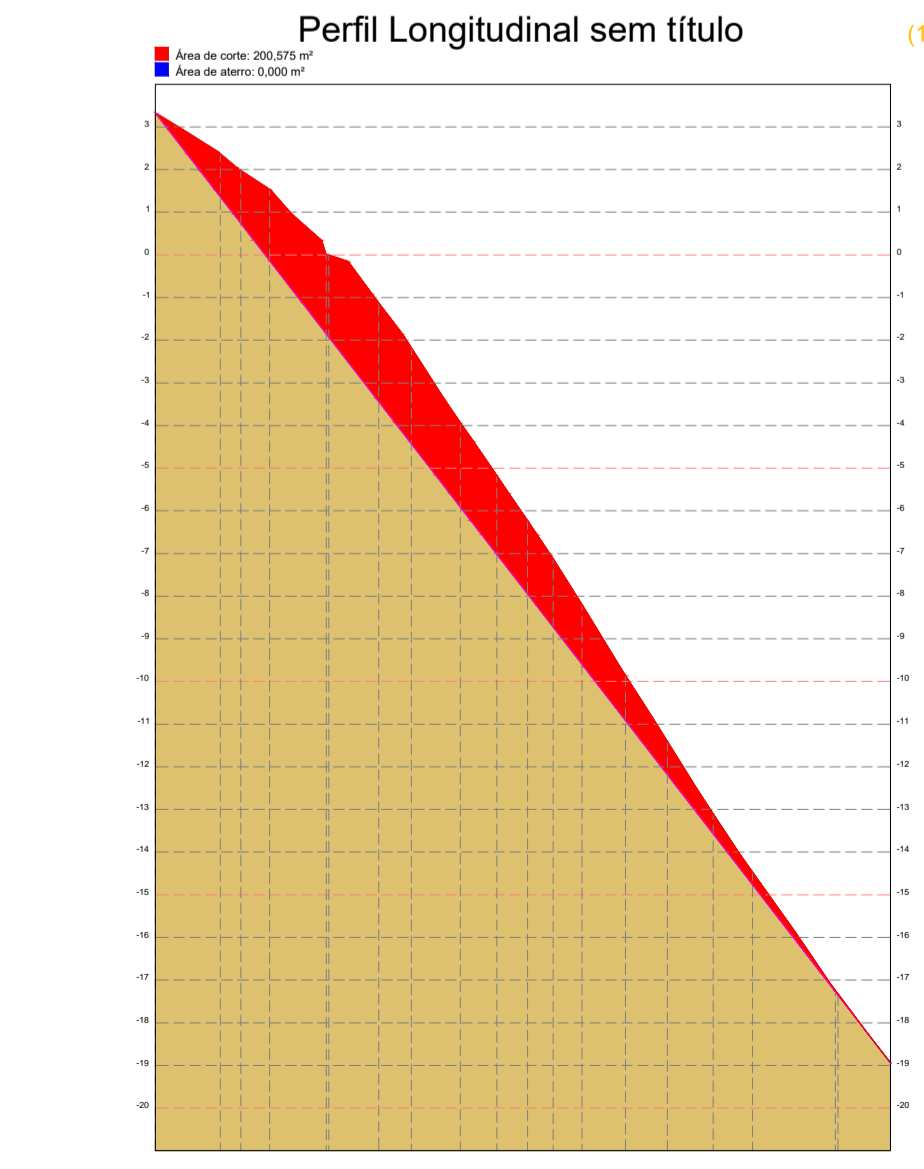

Project information block including title 'CALÇAMENTO DE ESTRADAS VICINAIS', objective, location, and approval table.