

QUADRO DE ÁREAS		
QUADRO	ÁREA / m²	LOTE
QUADRO A	966,97	01
	108,80	02
	157,41	03
	165,00	04
	165,00	05
	157,68	06
	128,79	07
	105,43	08

QUADRO DE ÁREAS		
QUADRO	ÁREA / m²	LOTE
QUADRO B	173,31	01
	150,00	02
	150,00	03
	150,00	04
	150,00	05
	150,00	06
	150,00	07
	150,00	08
	150,00	09
	150,00	10
	248,75	11
	163,68	12

QUADRO DE ÁREAS		
QUADRO	ÁREA / m²	LOTE
QUADRO C	153,37	01
	150,00	02
	150,00	03
	150,00	04
	150,00	05

QUADRO DE ÁREAS		
QUADRO	ÁREA / m²	LOTE
QUADRO D	153,98	01
	154,28	02
	154,28	03
	154,28	04
	154,28	05
	145,59	06
	142,69	07

QUADRO DE ÁREAS		
QUADRO	ÁREA / m²	LOTE
QUADRO E	151,78	01
	154,28	02
	154,28	03
	154,28	04
	154,28	05




QUADRO DE ÁREAS		
QUADRO	ÁREA / m²	LOTE
QUADRO F	178,45	01
	158,80	02
	158,80	03
	158,80	04
	157,22	05

QUADRO DE ÁREAS		
QUADRO	ÁREA / m²	LOTE
QUADRO G	164,32	01
	150,00	02
	150,00	03
	150,00	04
	150,00	05
	154,45	06
	182,59	07
	244,68	08
	146,832	09

QUADRO DE ÁREAS		
QUADRO	ÁREA / m²	LOTE
QUADRO H	157,70	01
	150,00	02
	150,00	03
	150,00	04
	150,00	05
	154,45	06
	150,00	07
	397,75	08



LOCALIZAÇÃO DA OBRA
Início (A): 22°33'10,60"S - 45°47'19,53"O
Final (B): 22°33'4,93"S - 45°47'15,88"O

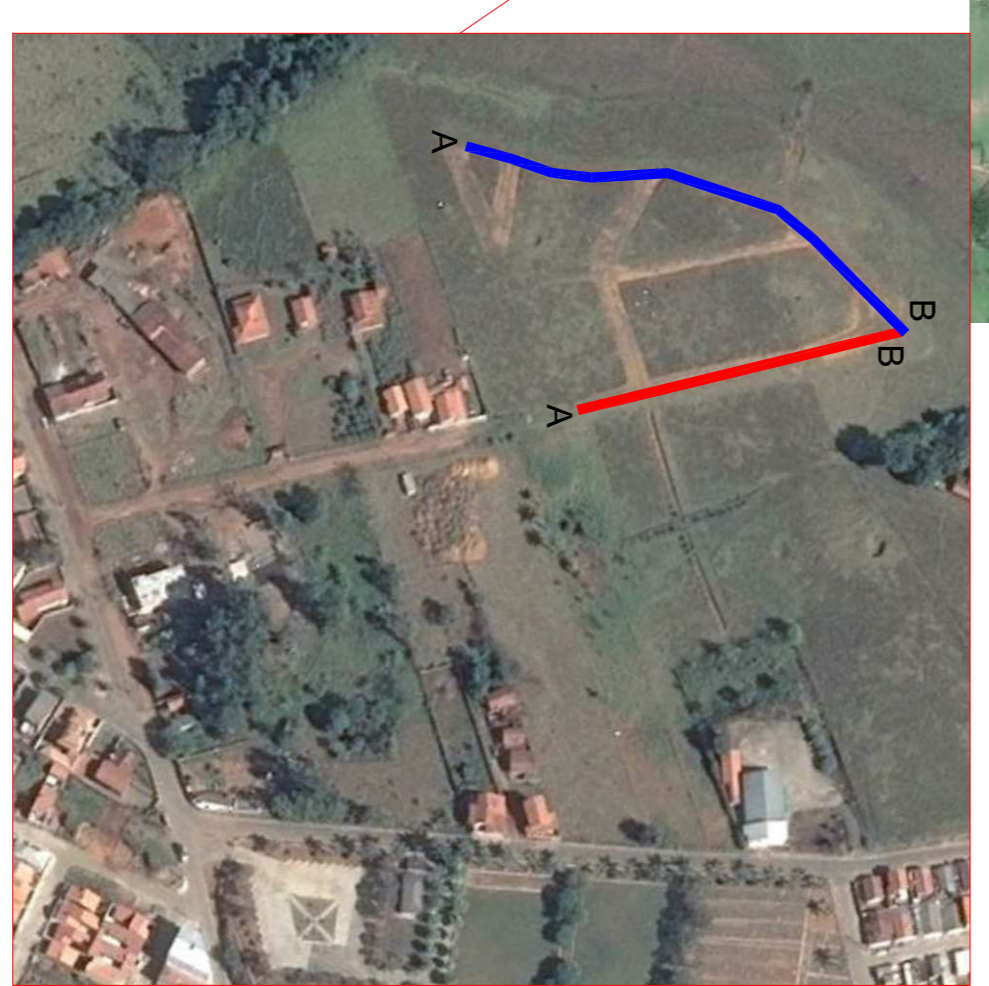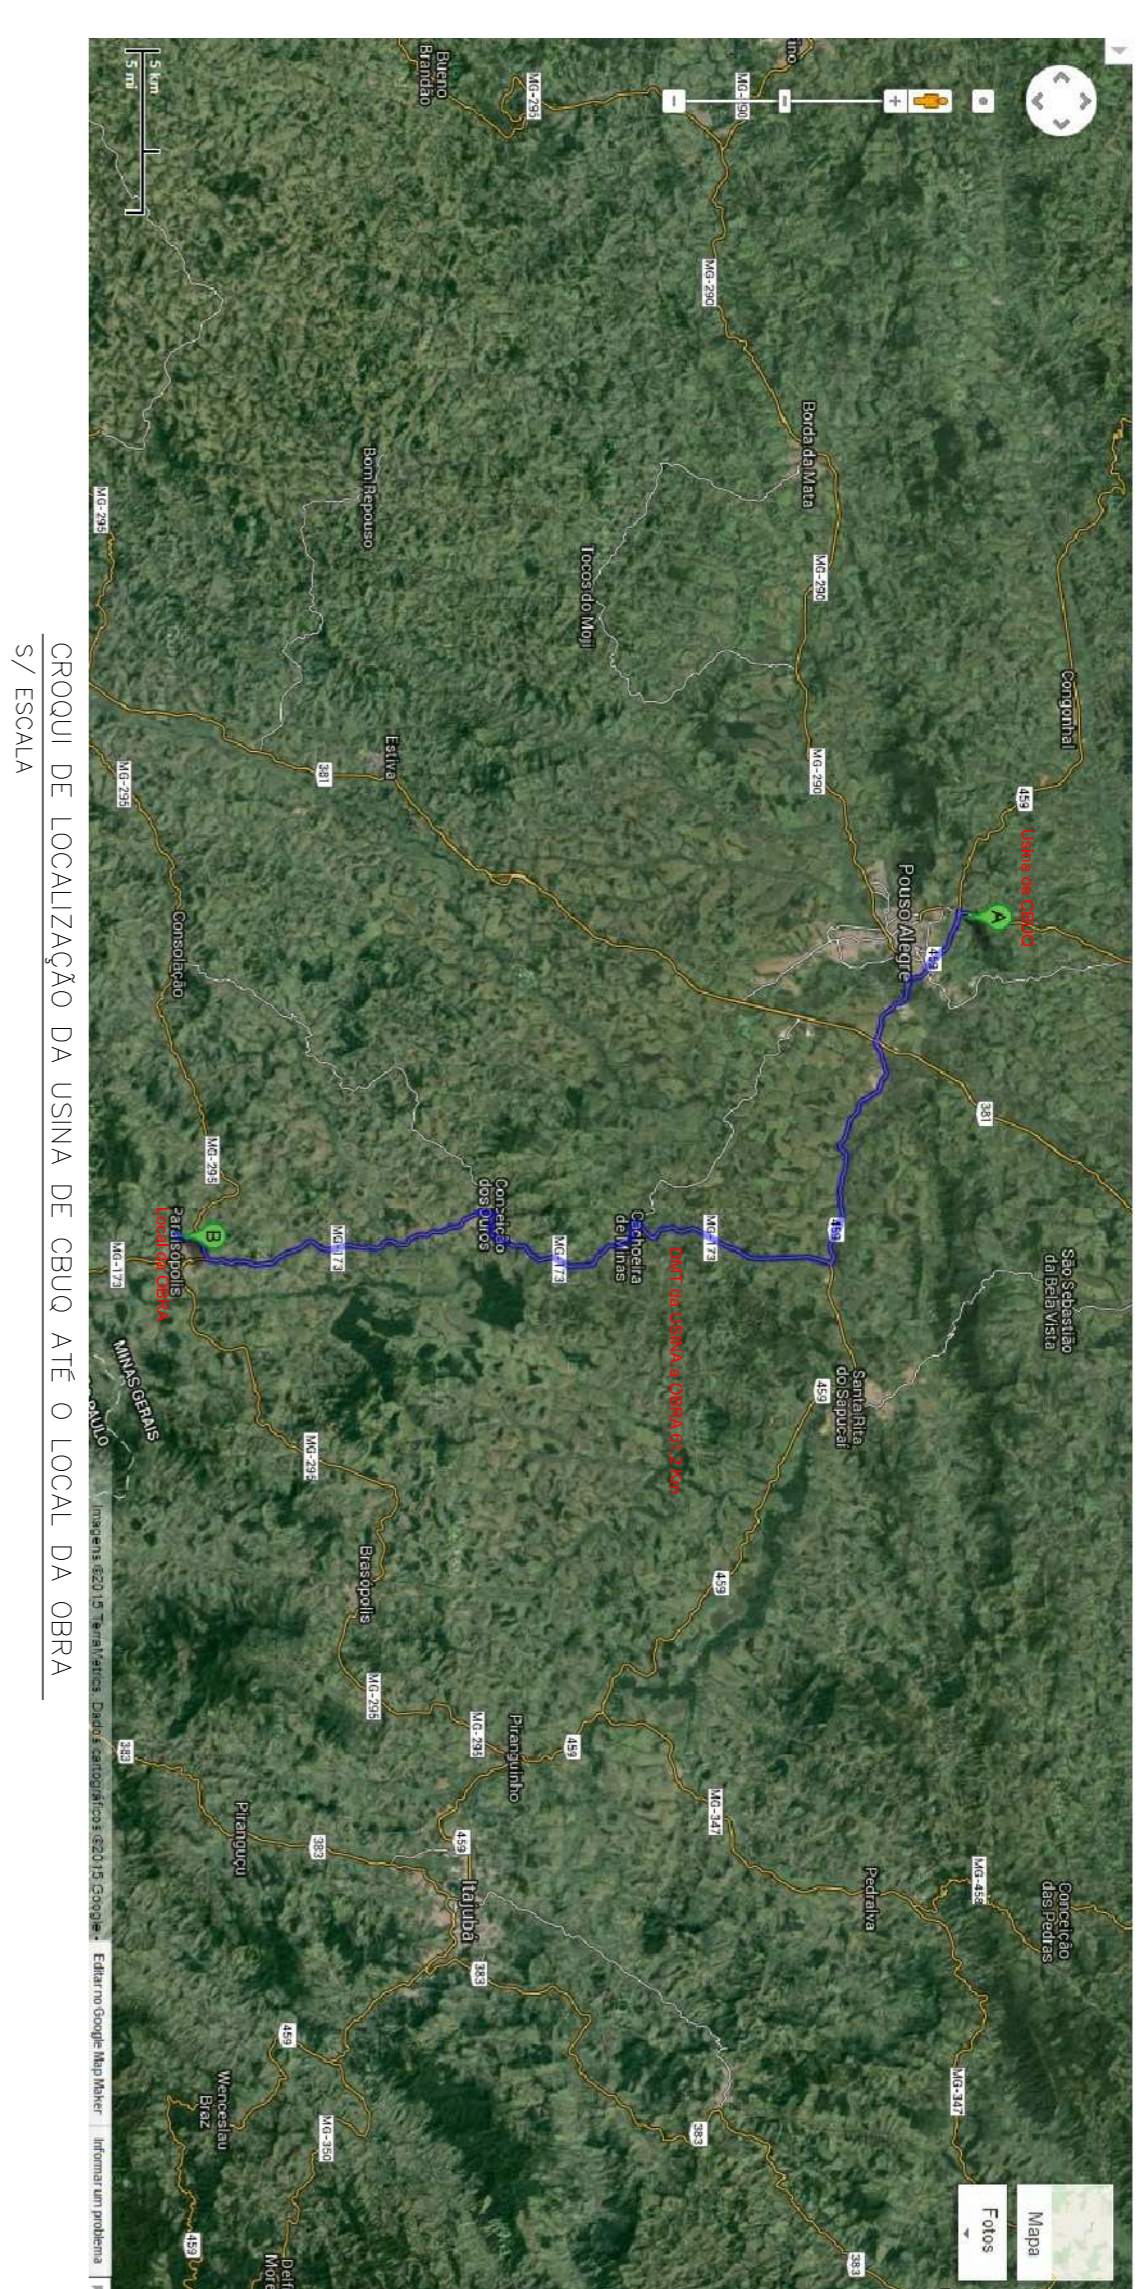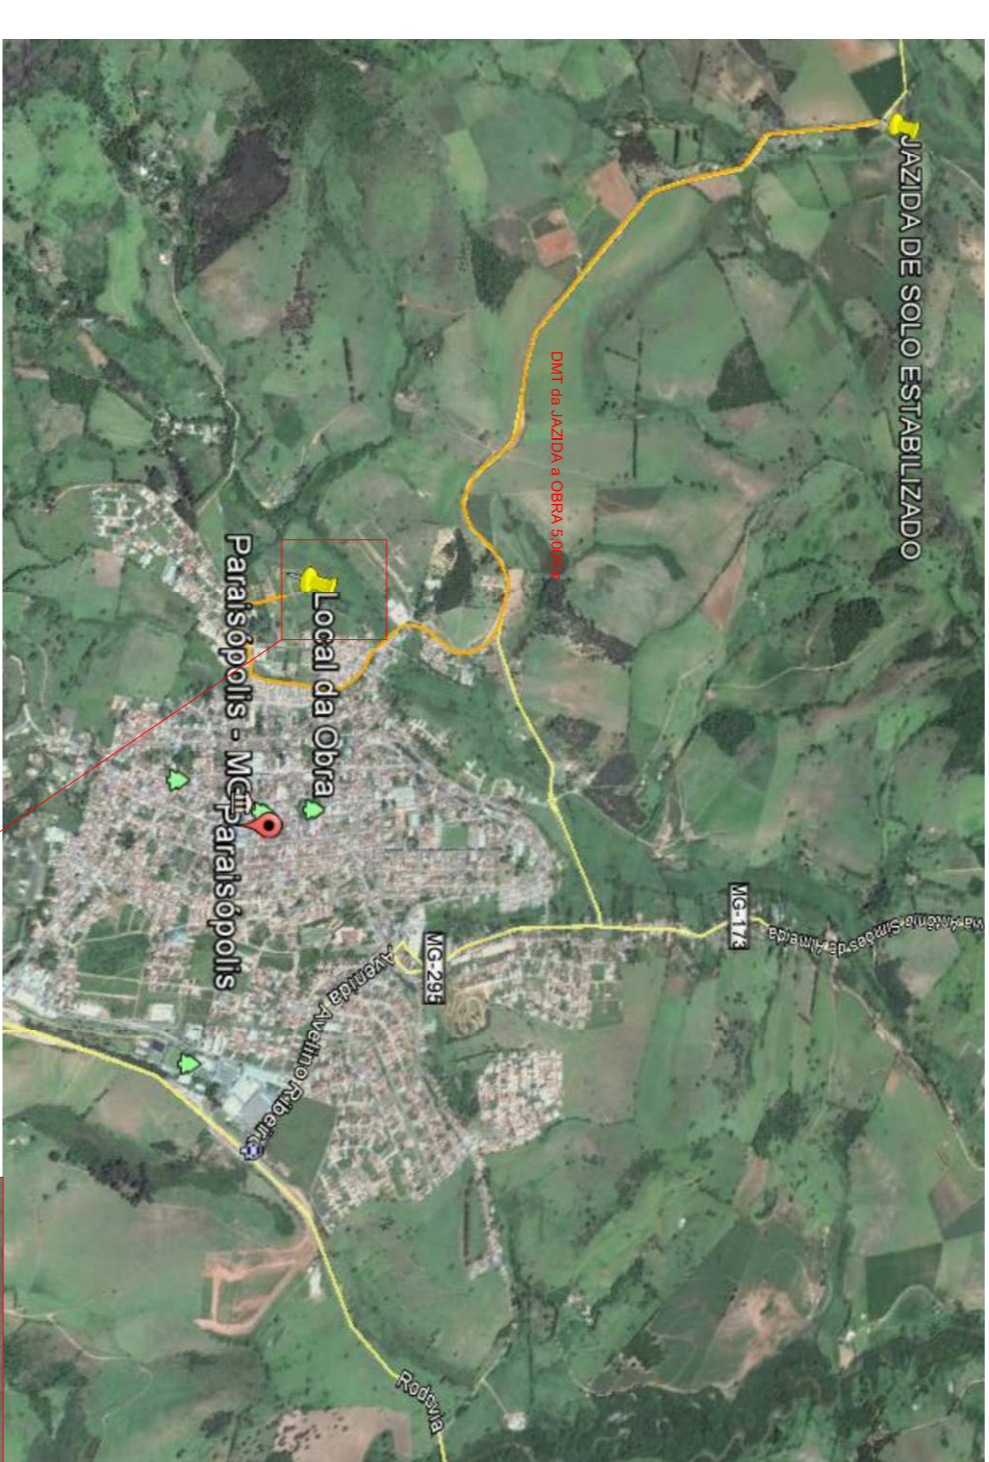

LEGENDA:

RUA A
Início (A): 22°33'10,60"S - 45°47'19,53"O
Final (B): 22°33'4,93"S - 45°47'16,88"O

RUA C
Início (A): 22°33'10,60"S - 45°47'15,88"O
Final (B): 22°33'4,93"S - 45°47'16,90"O

VOLEPI
SOLUÇÕES MUNICIPAIS

AV. RIO BRANCO, 2679 - SALA 509
CENTRO - JUIZ DE FORA - MG

PROPOSTA Nº: 1010.692-4/12013
Nº de controle: 1010.692-4/12013
ruas do bairro Babilônia - Paraisópolis/MG

R.T. TITULO DA SILVA ANDRADE
CNU: A827932

PROJ. TITULO ANDRADE
DES. TITULO ANDRADE
DATA JANEIRO/2015
FORMATO A1
ESC. INDICAÇÕES

MAPA DE LOCALIZAÇÃO DA OBRA
CROQUI DE LOCALIZAÇÃO DAS LUSAS DE CBUO
LEVANTAMENTO TOPOGRAFICO/CADASTRAL
PLANTA DA BACIA CONTRIBUINTE

Nº PROJ. 00000003150227
VISTO P. RES.

FOLHA 01/04