


RUA SILV

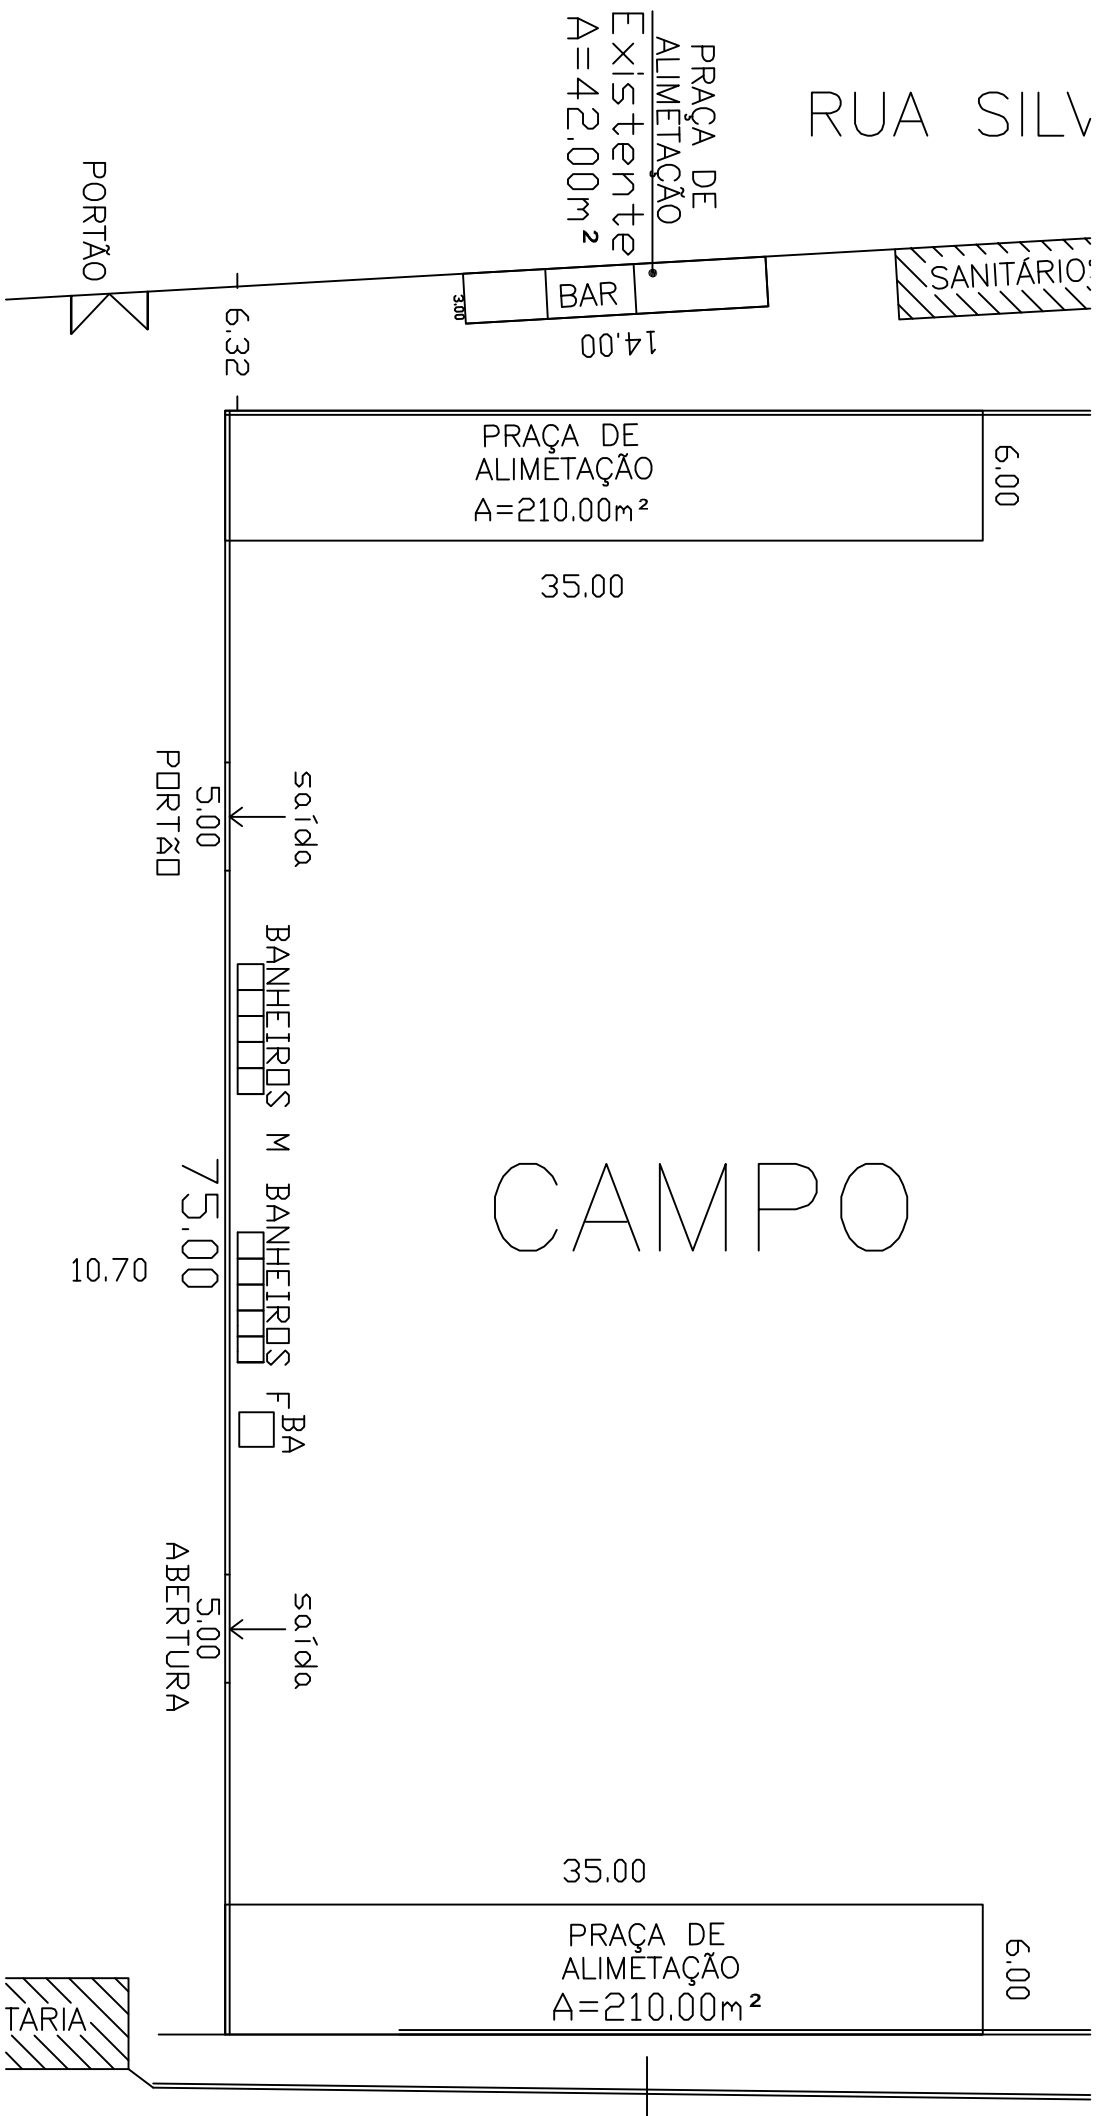

CAMPO

SANITÁRIO

BAR

3.00

14.00

6.32

PORTÃO

6.00

PRAÇA DE ALIMENTAÇÃO  
 $A=210.00m^2$

35.00

saída

5.00

PORTÃO

BANHEIROS M

BANHEIROS F-BA

75.00

10.70

saída

5.00

ABERTURA

35.00

6.00

PRAÇA DE ALIMENTAÇÃO  
 $A=210.00m^2$

TARIA