CRIADO POR UM PRODUTO EDUCACIONAL DA AUTODESK

QUANTITATIVOS (SINALIZAÇÃO VIÁRIA)						
Local	Sinalização Horizontal			Sinalização Vertical (unidades)		
	Faixas de pedestre (unidade):	Linhas de retenção (unidade):	Linha de divisão de fluxo	R1 - Pare	A32b - Passagem de Pedestre	R19 - Velocidade máxima
	Total em Metros	Total em metros				
Rua José Caetano da Costa Rua José Lopes Palma	188,00	30,00 m (10x3,00)	538,29 m	2,00	8,00	5,00

PAVIMENTAÇÃO EM CBUQ						
RUAS	Pavimentação atual	Extensão	Largura média	Área Total	Sarjeta	Meio fio a executar
AV. José Pereira de Souza Dias	Pavimentação Asfáltica	599,63	8,55 m	5.126,83 m²	CBUQ	existente

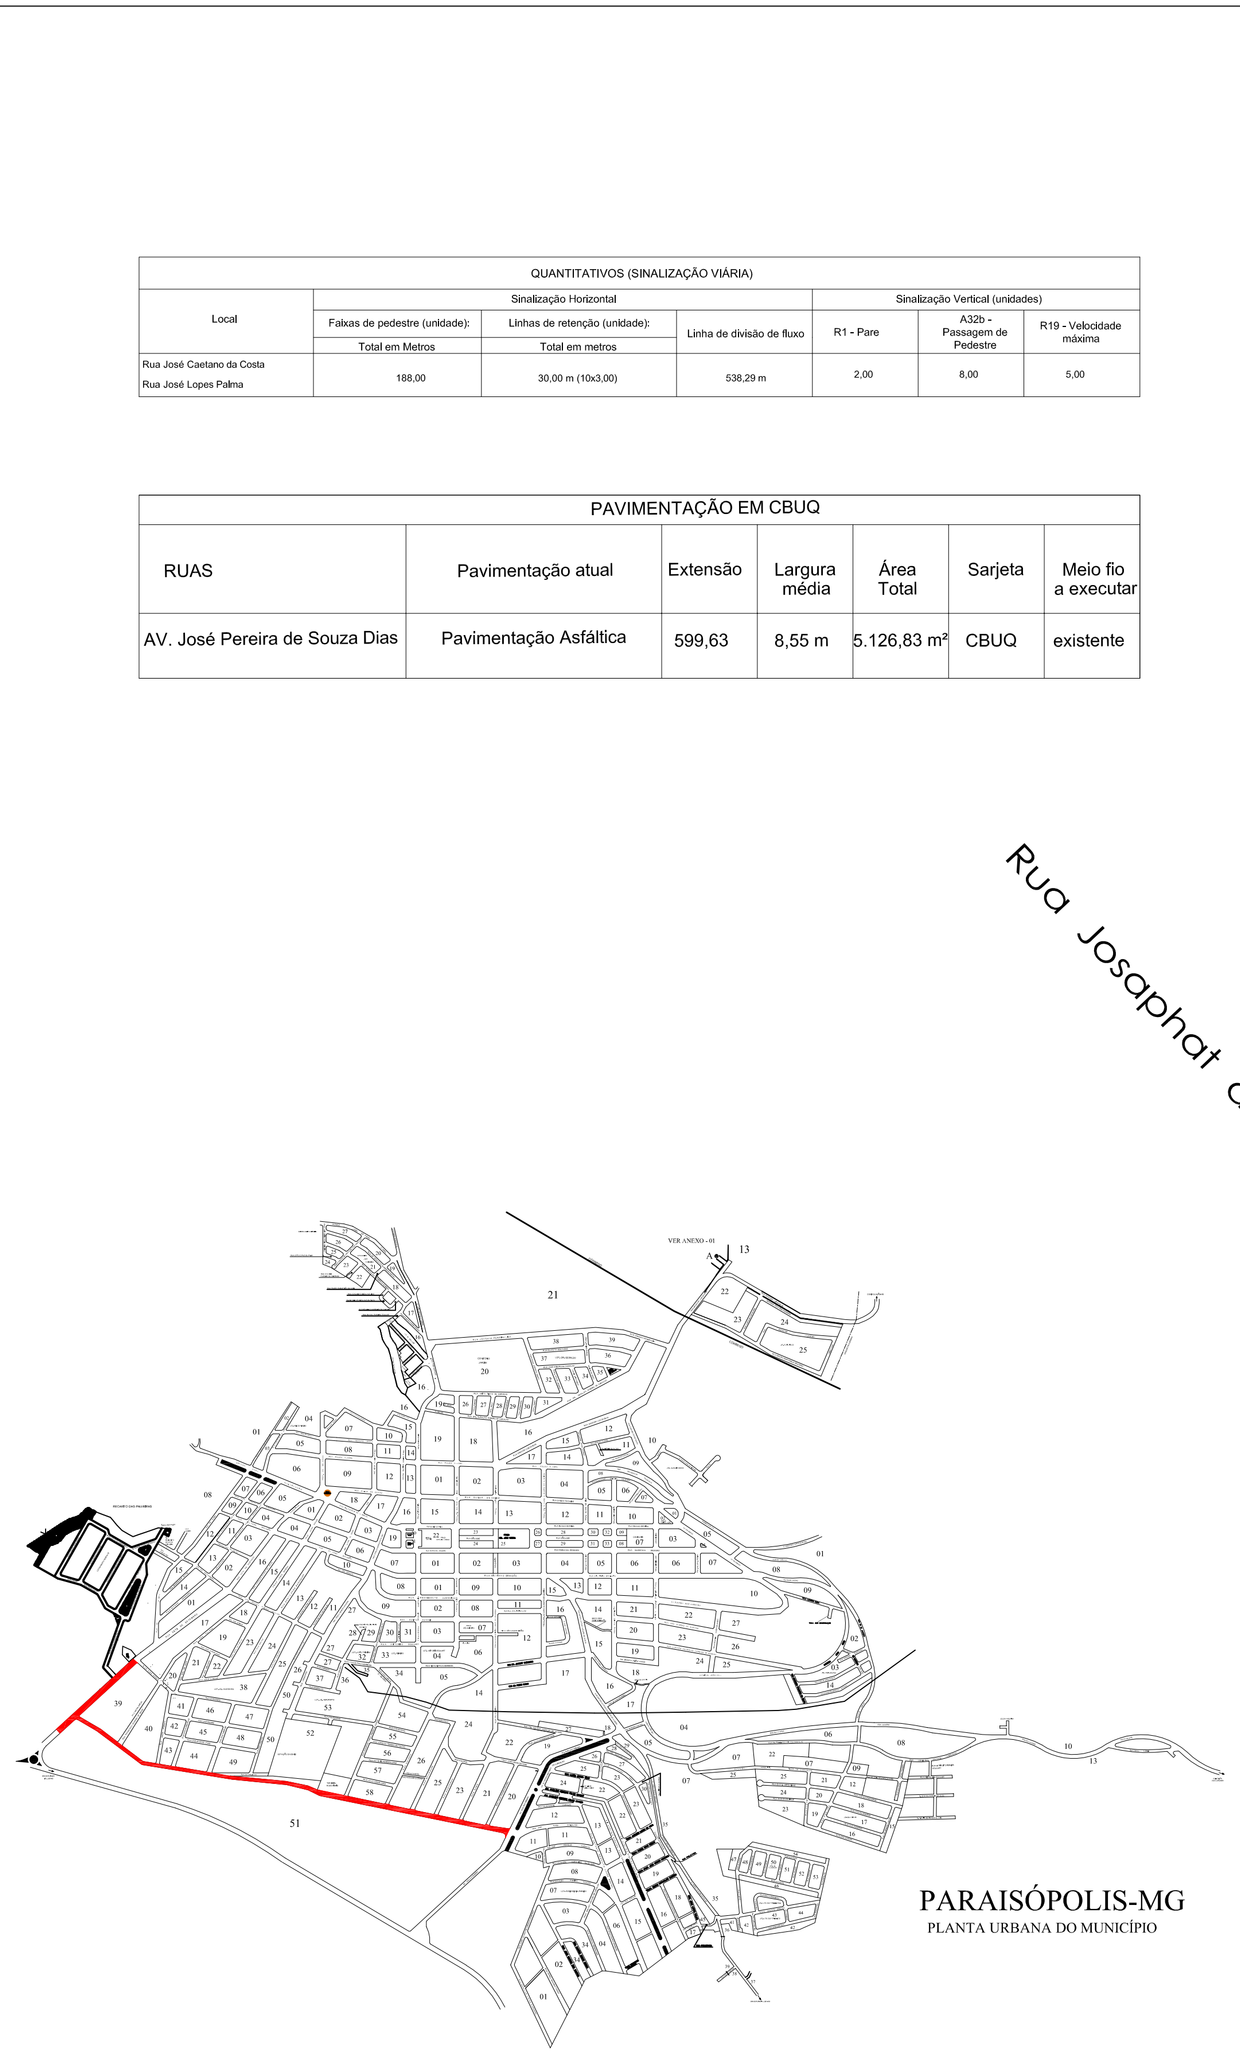

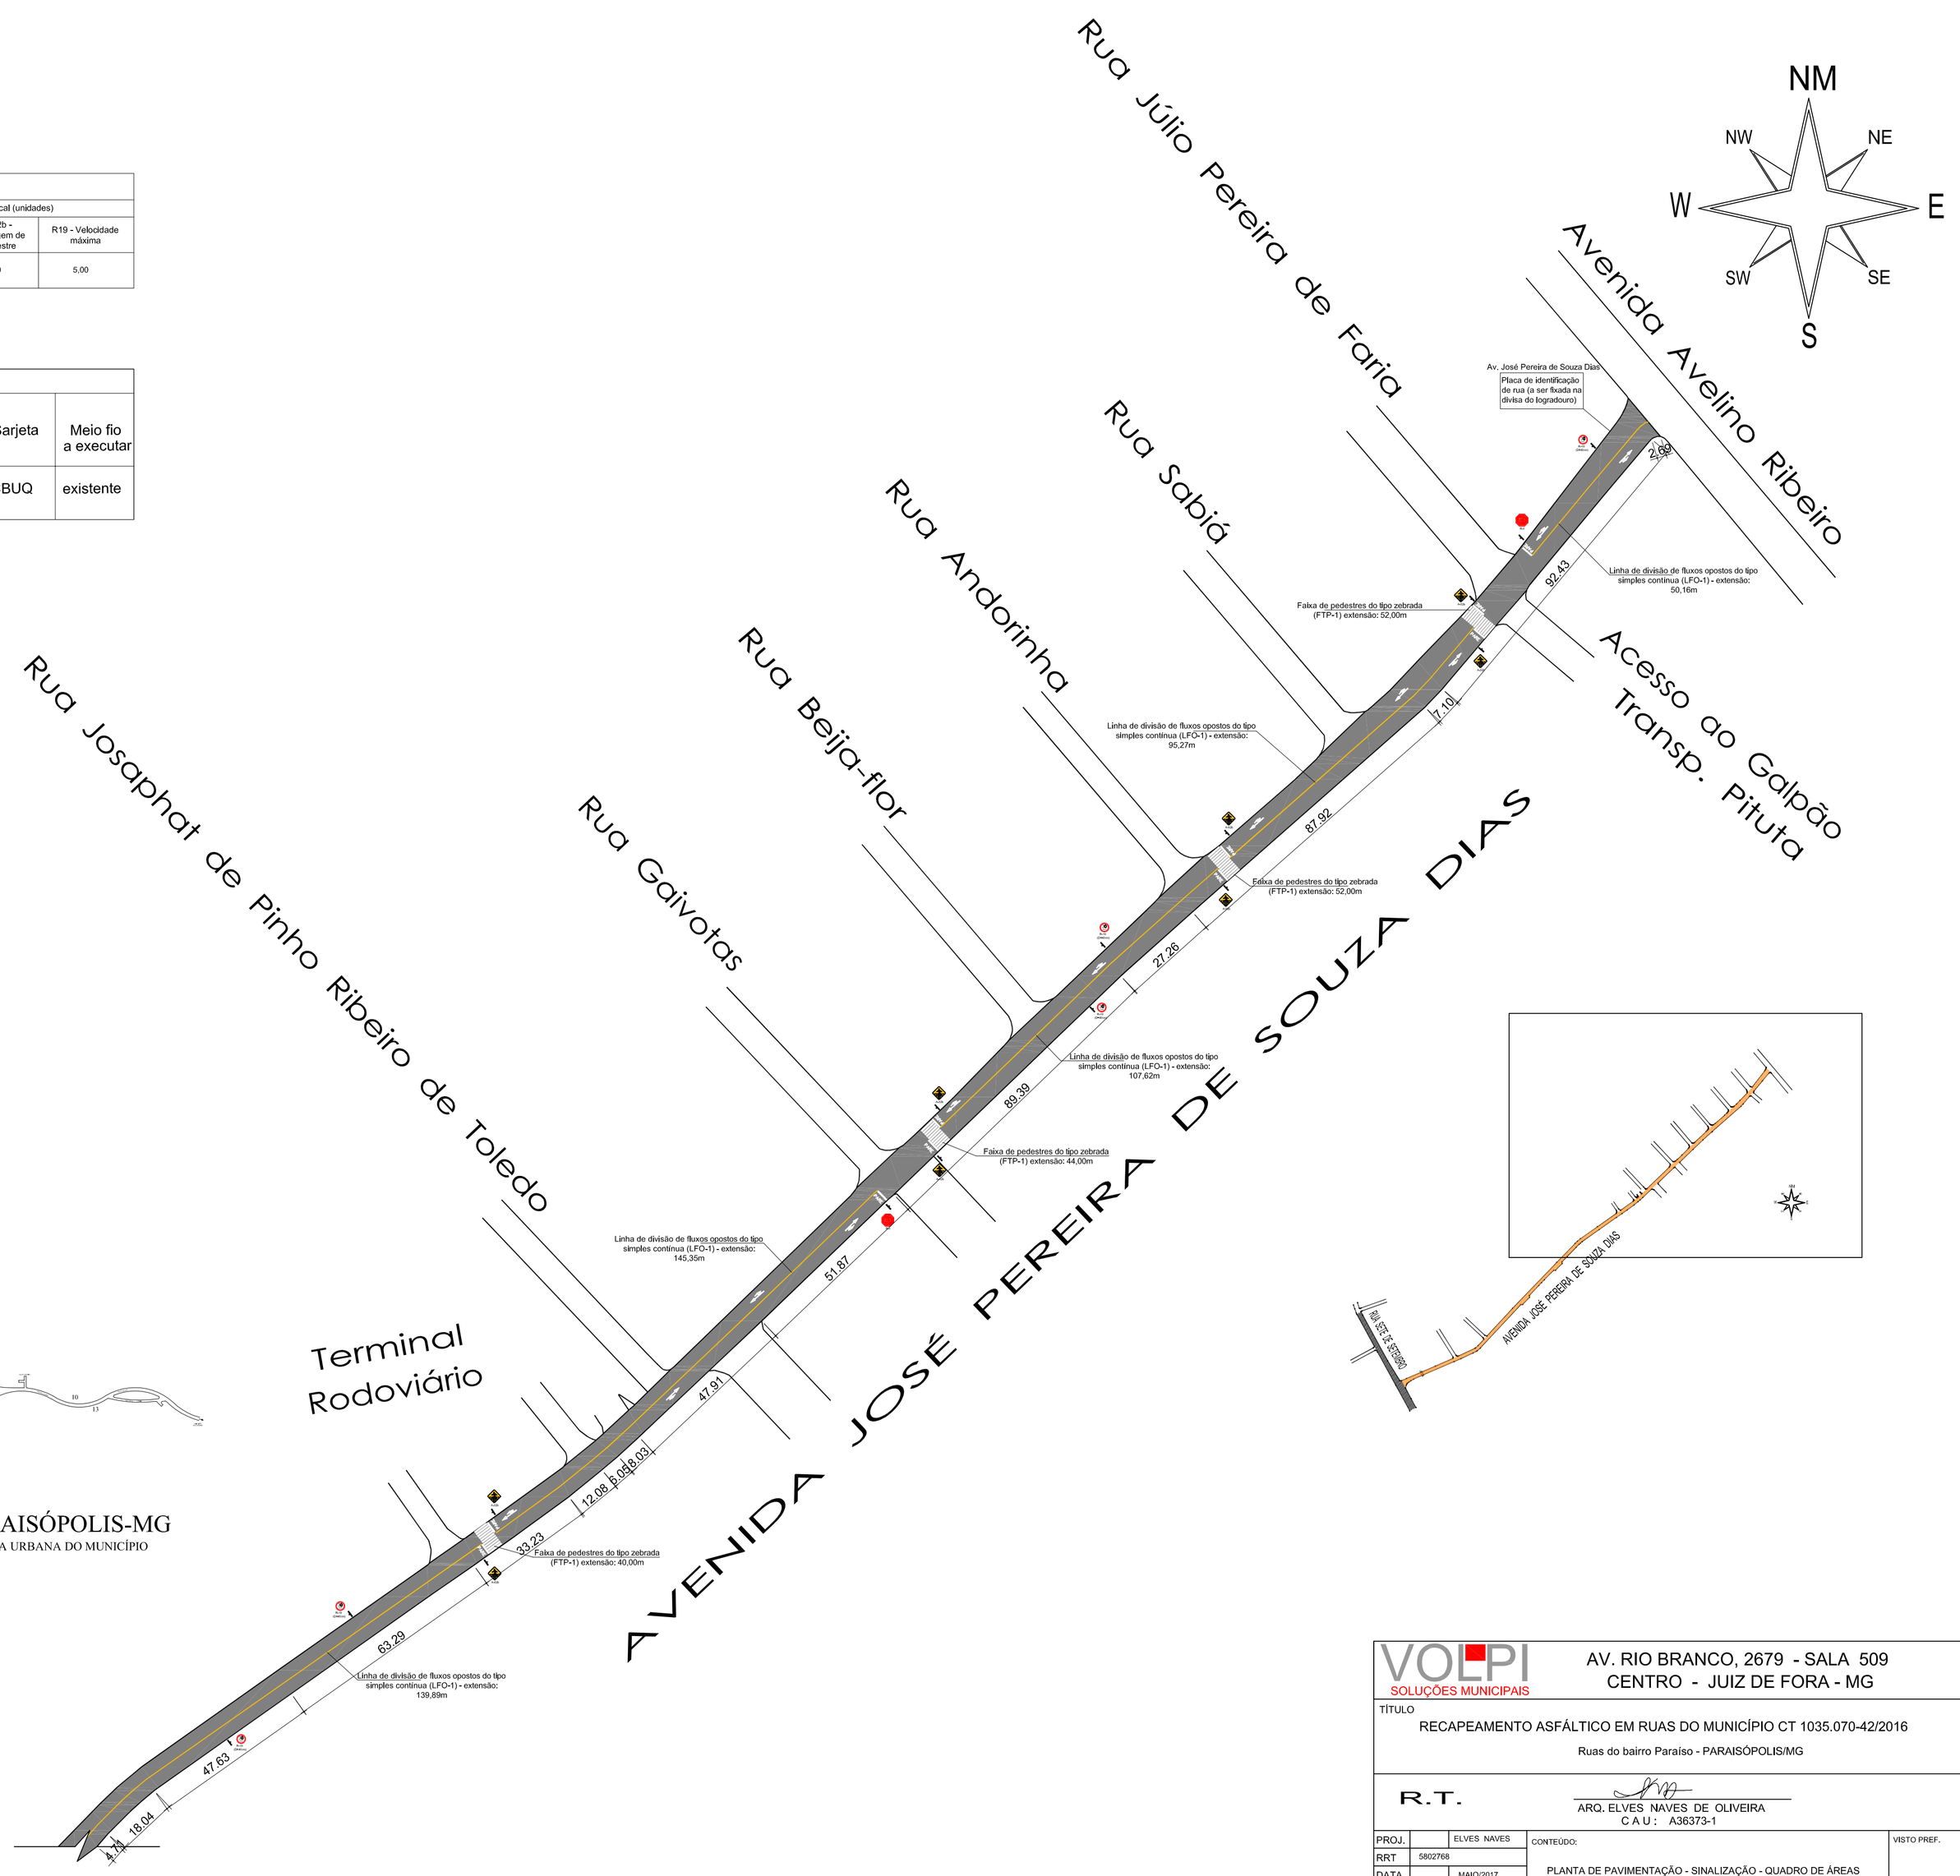

VOLPI SOLUÇÕES MUNICIPAIS

AV. RIO BRANCO, 2679 - SALA 509
CENTRO - JUIZ DE FORA - MG

TÍTULO

RECAPEAMENTO ASFÁLTICO EM RUAS DO MUNICÍPIO CT 1035.070-42/2016

Ruas do bairro Paraíso - PARAISÓPOLIS/MG

R.T.

ARQ. ELVES NAVES DE OLIVEIRA
C A U : A36373-1

PROJ.	ELVES NAVES	CONTEÚDO:	VISTO PREF.
RRT	5802768	PLANTA DE PAVIMENTAÇÃO - SINALIZAÇÃO - QUADRO DE ÁREAS PLANTA DE LOCALIZAÇÃO	
DATA	MAIO/2017		FOLHA 02/04
FORMATO	A-1		
ESC.	INDICADAS		

CRIADO POR UM PRODUTO EDUCACIONAL DA AUTODESK
CRIADO POR UM PRODUTO EDUCACIONAL DA AUTODESK