DETALHES DE RECAPEAMENTO

SEÇÃO TIPO - PERFIL DA CAIXA DE RUA

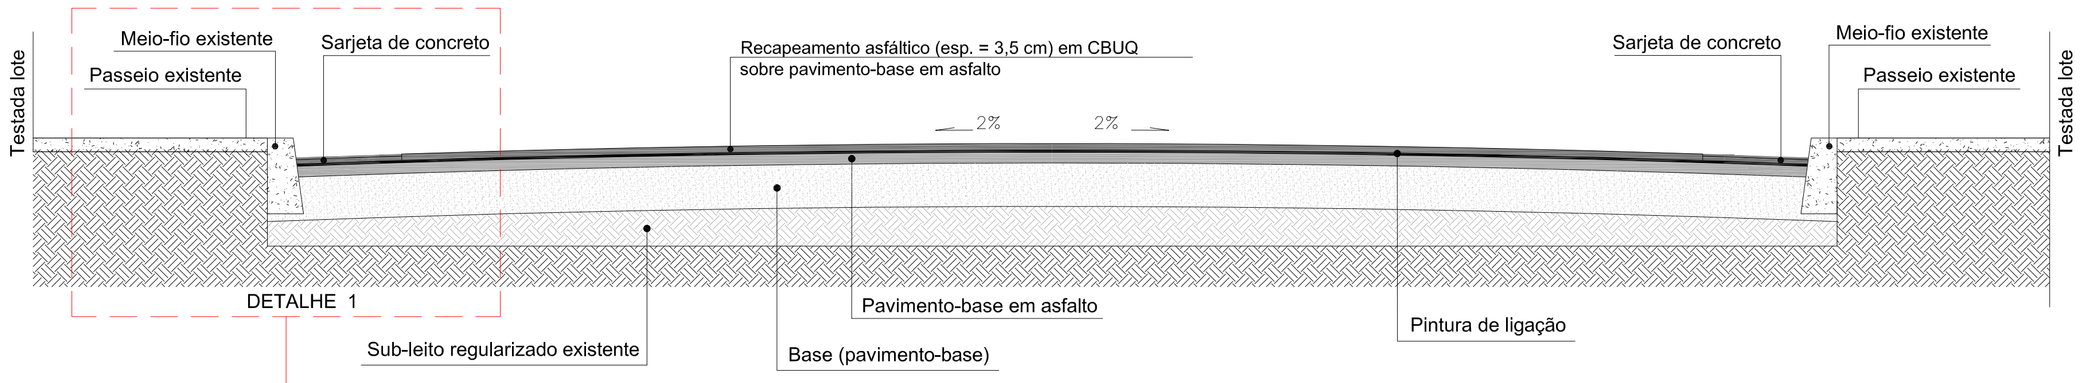

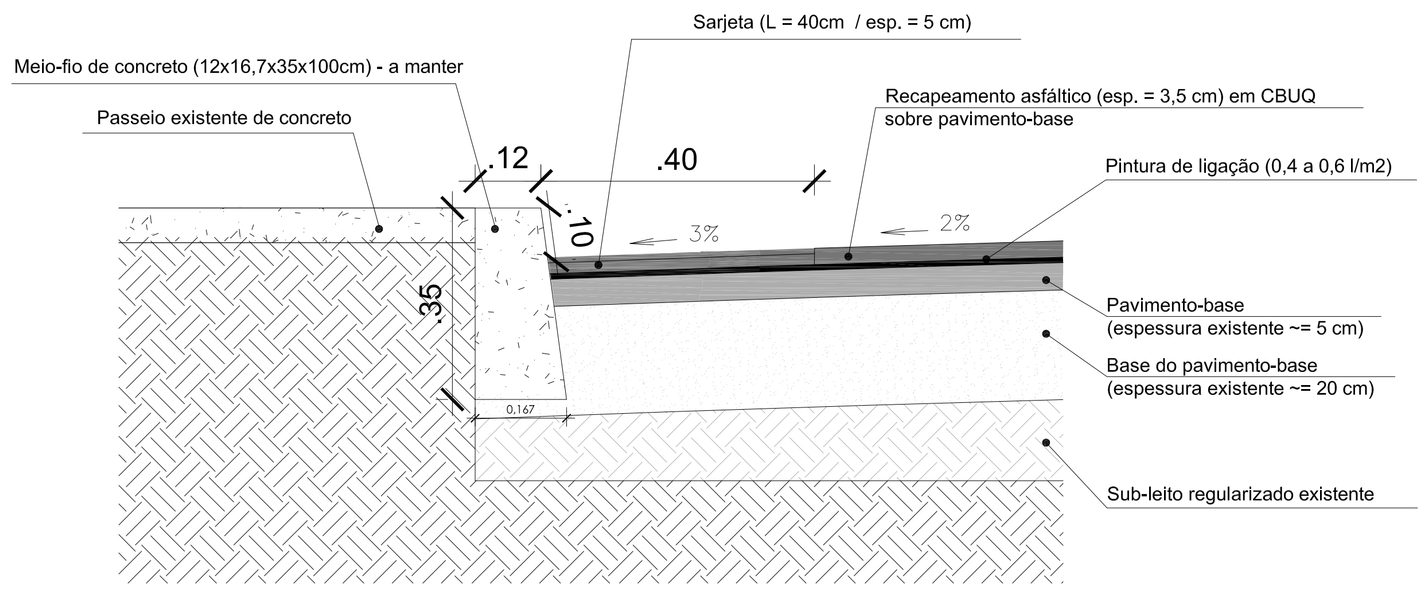

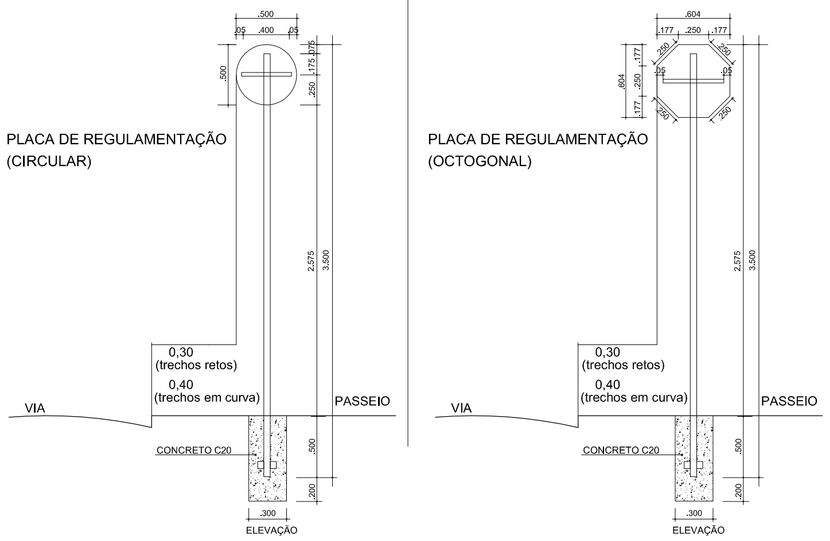

DETALHES DA SINALIZAÇÃO VERTICAL

S/ ESCALA

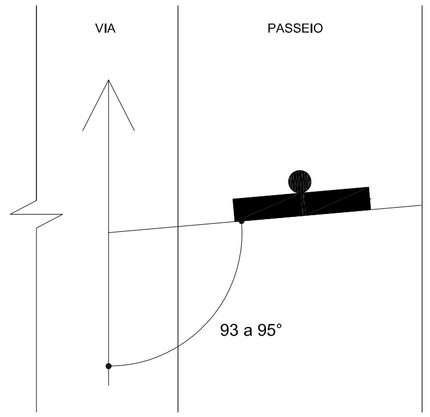

ÂNGULO DE PLACA EM RELAÇÃO À VIA

30 Km/h 40 Km/h	R-19 (D=50cm)	Velocidade máxima permitida
PARE	R-1 (L=25cm)	Parada Obrigatória

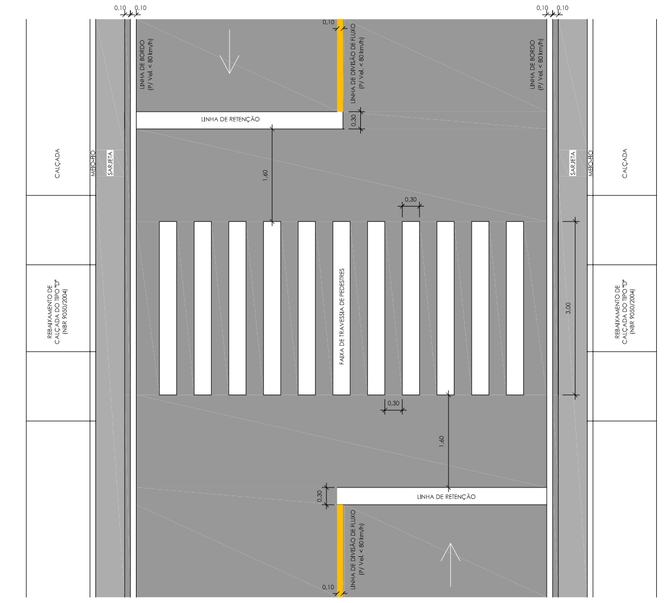

DETALHE DE SINALIZAÇÃO HORIZONTAL EM TRECHO SEM INTERSEÇÃO DE MÃO DUPLA
(LINHA DE DIVISÃO DE FLUXO SIMPLES)

(1) O COMPRIMENTO DAS FAIXAS DAS RETENÇÃO E O NÚMERO DE RETÂNGULOS DA FAIXA DE TRAVESSIA SÃO DETERMINADOS DE ACORDO COM A LARGURA MÉDIA DA VIA DESCONTANDO-SE A LARGURA DAS SARJETAS

(2) AS DEMAIS MEDIDAS SEGUEM VALORES MÍNIMOS DETERMINADOS PELA RESOLUÇÃO CONTRAM VOL IV - Sinalização Horizontal

DETALHES DA SINALIZAÇÃO HORIZONTAL

ESCALA 1/75

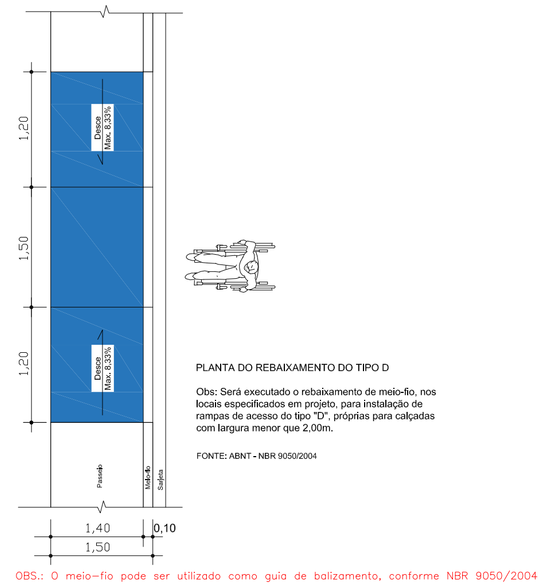

PLANTA DO REBAIXAMENTO DO TIPO D

Obs: Será executado o rebaixamento de meio-fio, nos locais especificados em projeto, para instalação de rampas de acesso do tipo "D", próprias para calçadas com largura menor que 2,00m.

FONTE: ABNT - NBR 9050/2004

OBS.: O meio-fio pode ser utilizado como guia de balizamento, conforme NBR 9050/2004

PLANTA ESQUEMÁTICA (RAMPA DO TIPO "D")

S/ ESCALA

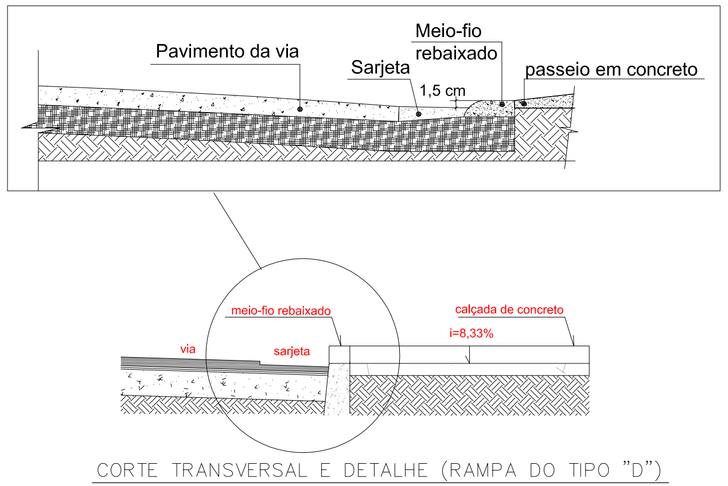

CORTE TRANSVERSAL E DETALHE (RAMPA DO TIPO "D")

ESCALA 1/25

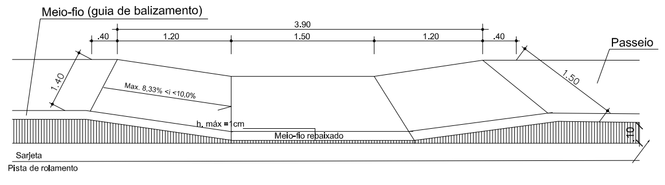

ACESSIBILIDADE - ISOMETRIA DA RAMPA DO TIPO D

FONTE: ABNT - NBR 9050/2004

PERSPECTIVA (RAMPA DO TIPO "D")

S/ ESCALA

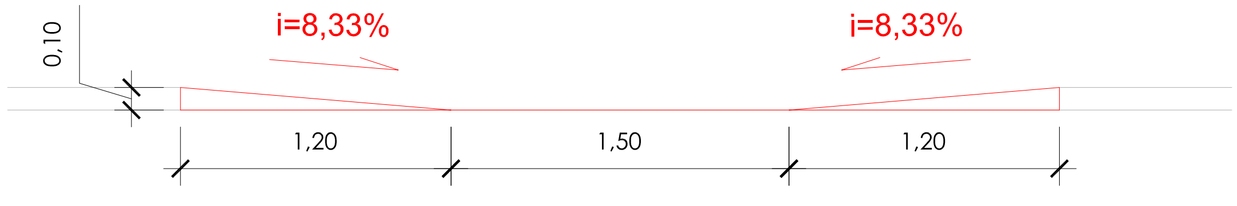

INCLINAÇÕES (RAMPA DO TIPO "D")

S/ ESCALA

PROJETO

PROJETO DE RECAPEAMENTO EM VIAS DO MUNICÍPIO
PROJETO ARQUITETÔNICO

FOLHA 11/11

PROPRIETÁRIO: Municipio de Paraisópolis - MG

CATEGORIA DE USO: DIVERSAS VIAS DO MUNICÍPIO - BAIRRO PARAÍSO

AV./RUA/TRV.: Ruas do Bairro Residencial Paraíso | QUADRA: | LOTE:

LOTEAMENTO: | BAIRRO: Paraíso | CIDADE: Paraisópolis - MG

REQUERENTE

EDIFICAÇÃO

ÁREA A SER CONSTRUIDA				Declaro que a aprovacao do projeto pela Prefeitura não implica no reconhecimento do direito de propriedade do terreno.
TOTAL				

TERRENO

DETALHES DE PAVIMENTAÇÃO, SINALIZAÇÃO E ACESSIBILIDADE

ÁREA DO TERRENO:

INSC. CADASTRAL:

VOLP SOLUÇÕES MUNICIPAIS

RESPONSÁVEL TÉCNICO
Leandro Santana de Souza
ENGENHEIRO CIVIL
LEANDRO SANTANA DE SOUZA

CREA: MG 183648/D

ISS:

AUTOR DO PROJETO
Leandro Santana de Souza
ENGENHEIRO CIVIL
LEANDRO SANTANA DE SOUZA

CREA: MG 183648/D

ISS:

PROPRIETÁRIO

Municipio de Paraisópolis - MG

CNPJ: 18.025.965/0001-02

PREFEITURA

INSS | CREA

PREFEITURA