CRIADO POR UM PRODUTO EDUCACIONAL DA AUTODESK

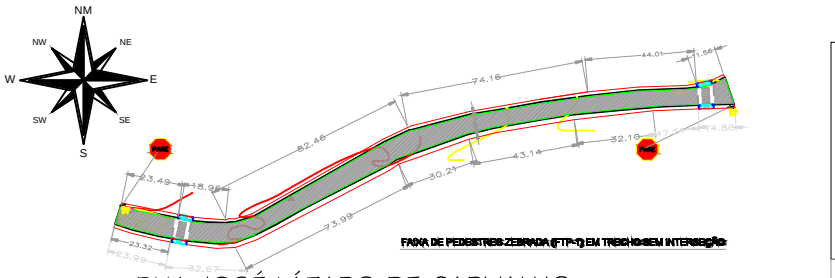

RUA JOSÉ LÁZARO DE CARVALHO

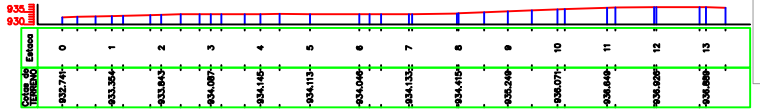

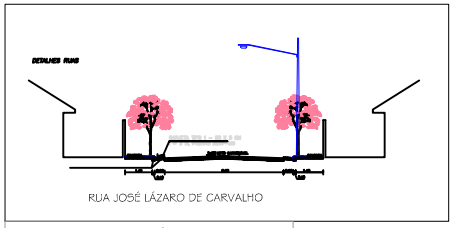

QUADRO DE ÁREAS

Area m2.	Area Sarjetam2.	AreaPavimentada m2.
1987,55	261,54	1.726,03
Perimetro m.		
523,05		

Escala Gráfica 0 m 10 m 25 m 50 m 100 m

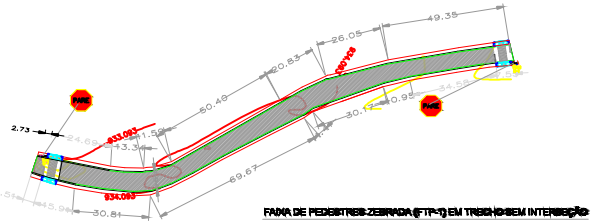

RUA JOSÉ MARIA GONÇALVES

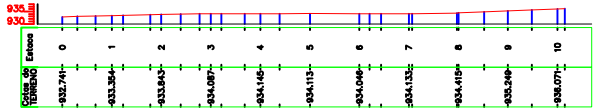

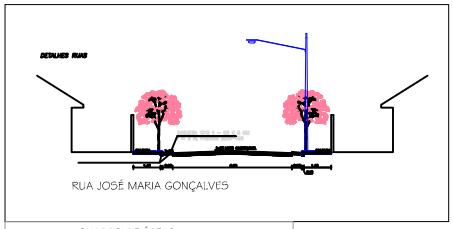

QUADRO DE ÁREAS

Area m2.	Area Sarjetam2.	AreaPavimentada m2.
1.619,97	203,77	1.416,20
Perimetro m.		
407,54		

Escala Gráfica 0 m 10 m 25 m 50 m 100 m

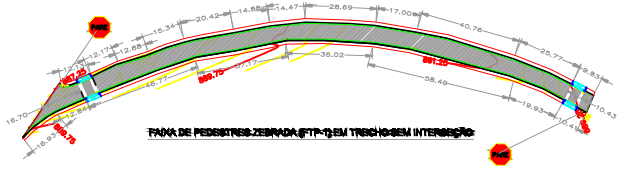

RUA JOÃO RODRIGUES FRÓES

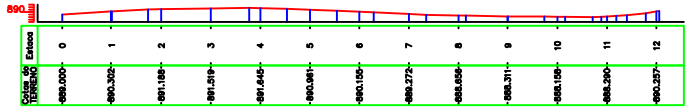

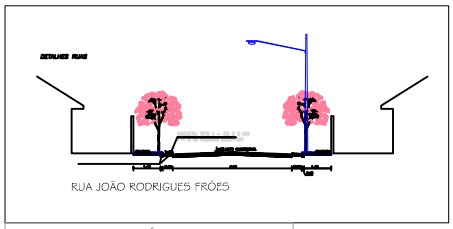

QUADRO DE ÁREAS

Area m2.	Area Sarjetam2.	AreaPavimentada m2.
1.651,29	230,95	1420,34
Perimetro m.		
461,90		

Escala Gráfica 0 m 10 m 25 m 50 m 100 m

DIMENSIONAMENTO DAS PLACAS

ESCALA 1 : 50

PLACA	CÓDIGO	DIMENSÕES	QUANTIDADE
PARE Parada Obrigatória	R-1	Lado= 0,25m Orla Espessura= 10cm	1
Pedágio subterrâneo	R-6	Diâmetro= 1,00m Orla Espessura= 10cm Tarja Espessura= 10cm Inclinação da Tarja= 10cm	1

Obs.: Todas Placas serão feitas com material refletivo, obedecendo as Padrões do Código de Trânsito Brasileiro.

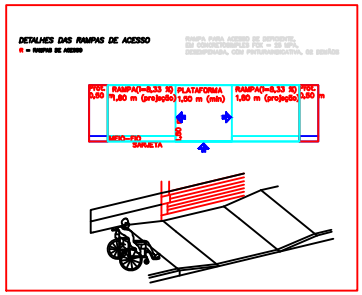

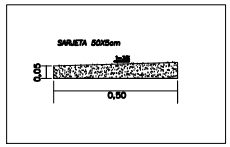

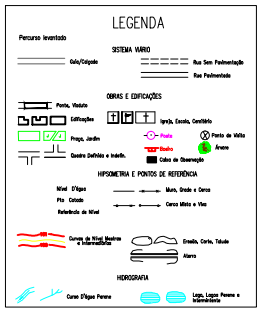

OBS/

Residencial Paraíso
Paraisópolis – MG

P.M.P. – MG

PREFEITURA MUNICIPAL DE PARAISOPOLIS
PARAISOPOLIS

PAVIMENTAÇÃO DE VIAS URBANAS
RUA JOSÉ LÁZARO DE CARVALHO
RUA JOSÉ MARIA GONÇALVES
RUA JOÃO RODRIGUES FRÓES
PLANTA BAIXA

ESCALA : 1 /1000

01 PAV.

FOLHA 01 DE 02

ENGENHARIA
ENGENHARIA CIVIL - SANITARIA E MEIO AMBIENTE CREA 81.831/D MG
AV. Getulio Vargas, 250- Pouso Alegre- MG-email-eng.marciomonteiro@yahoo.com.br- Tel. -8903-8223

ENGENHEIRO CIVIL: MARCIO H. MONTEIRO — CREA 81.831/D

CRIADO POR UM PRODUTO EDUCACIONAL DA AUTODESK