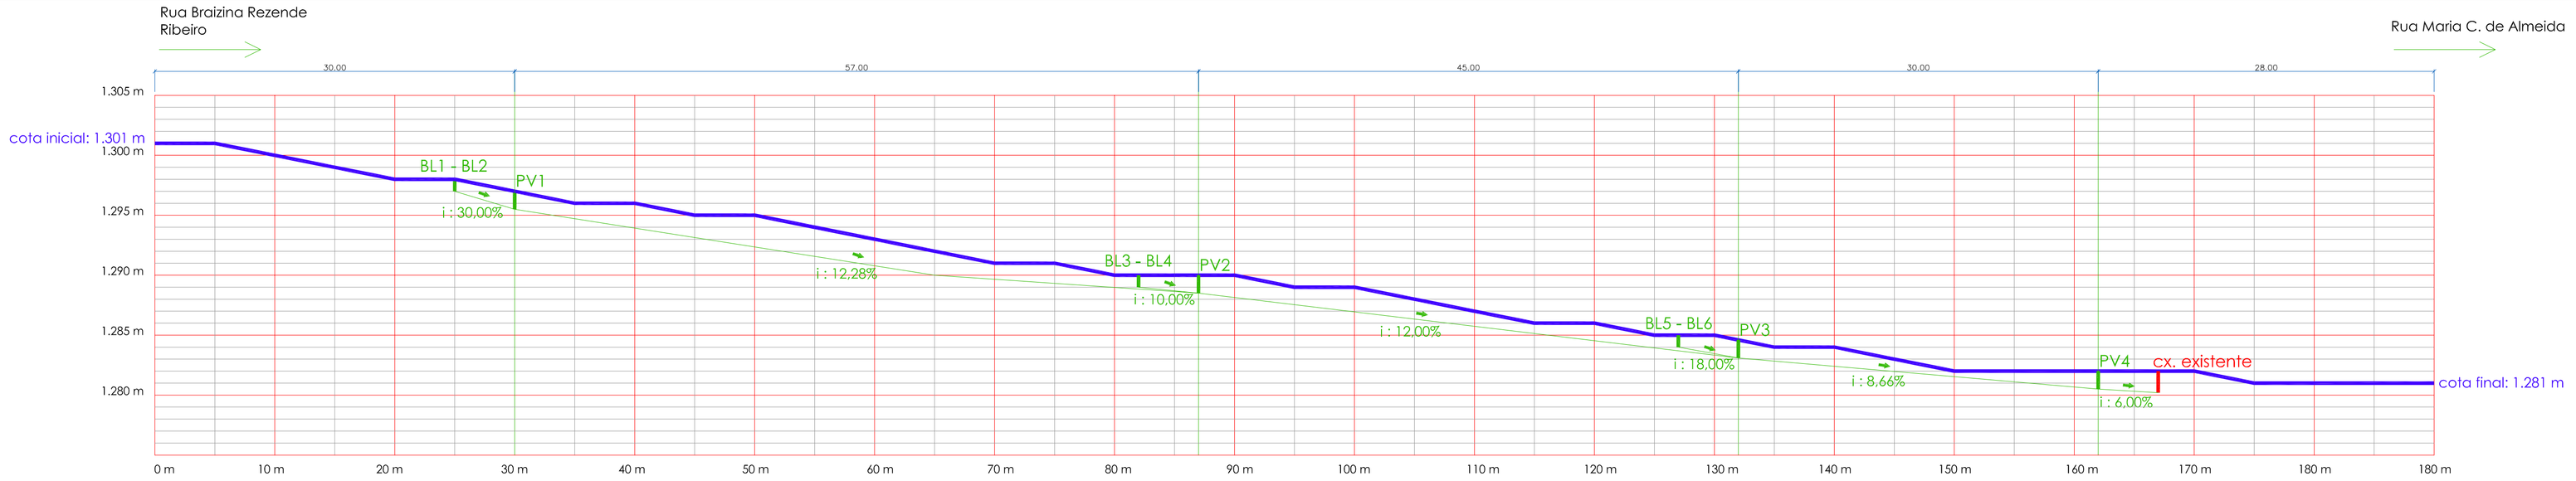

RUA BRAIZINA REZENDE RIBEIRO - DRENAGEM (PERFIL LONGITUDINAL)
ESCALA 1/300

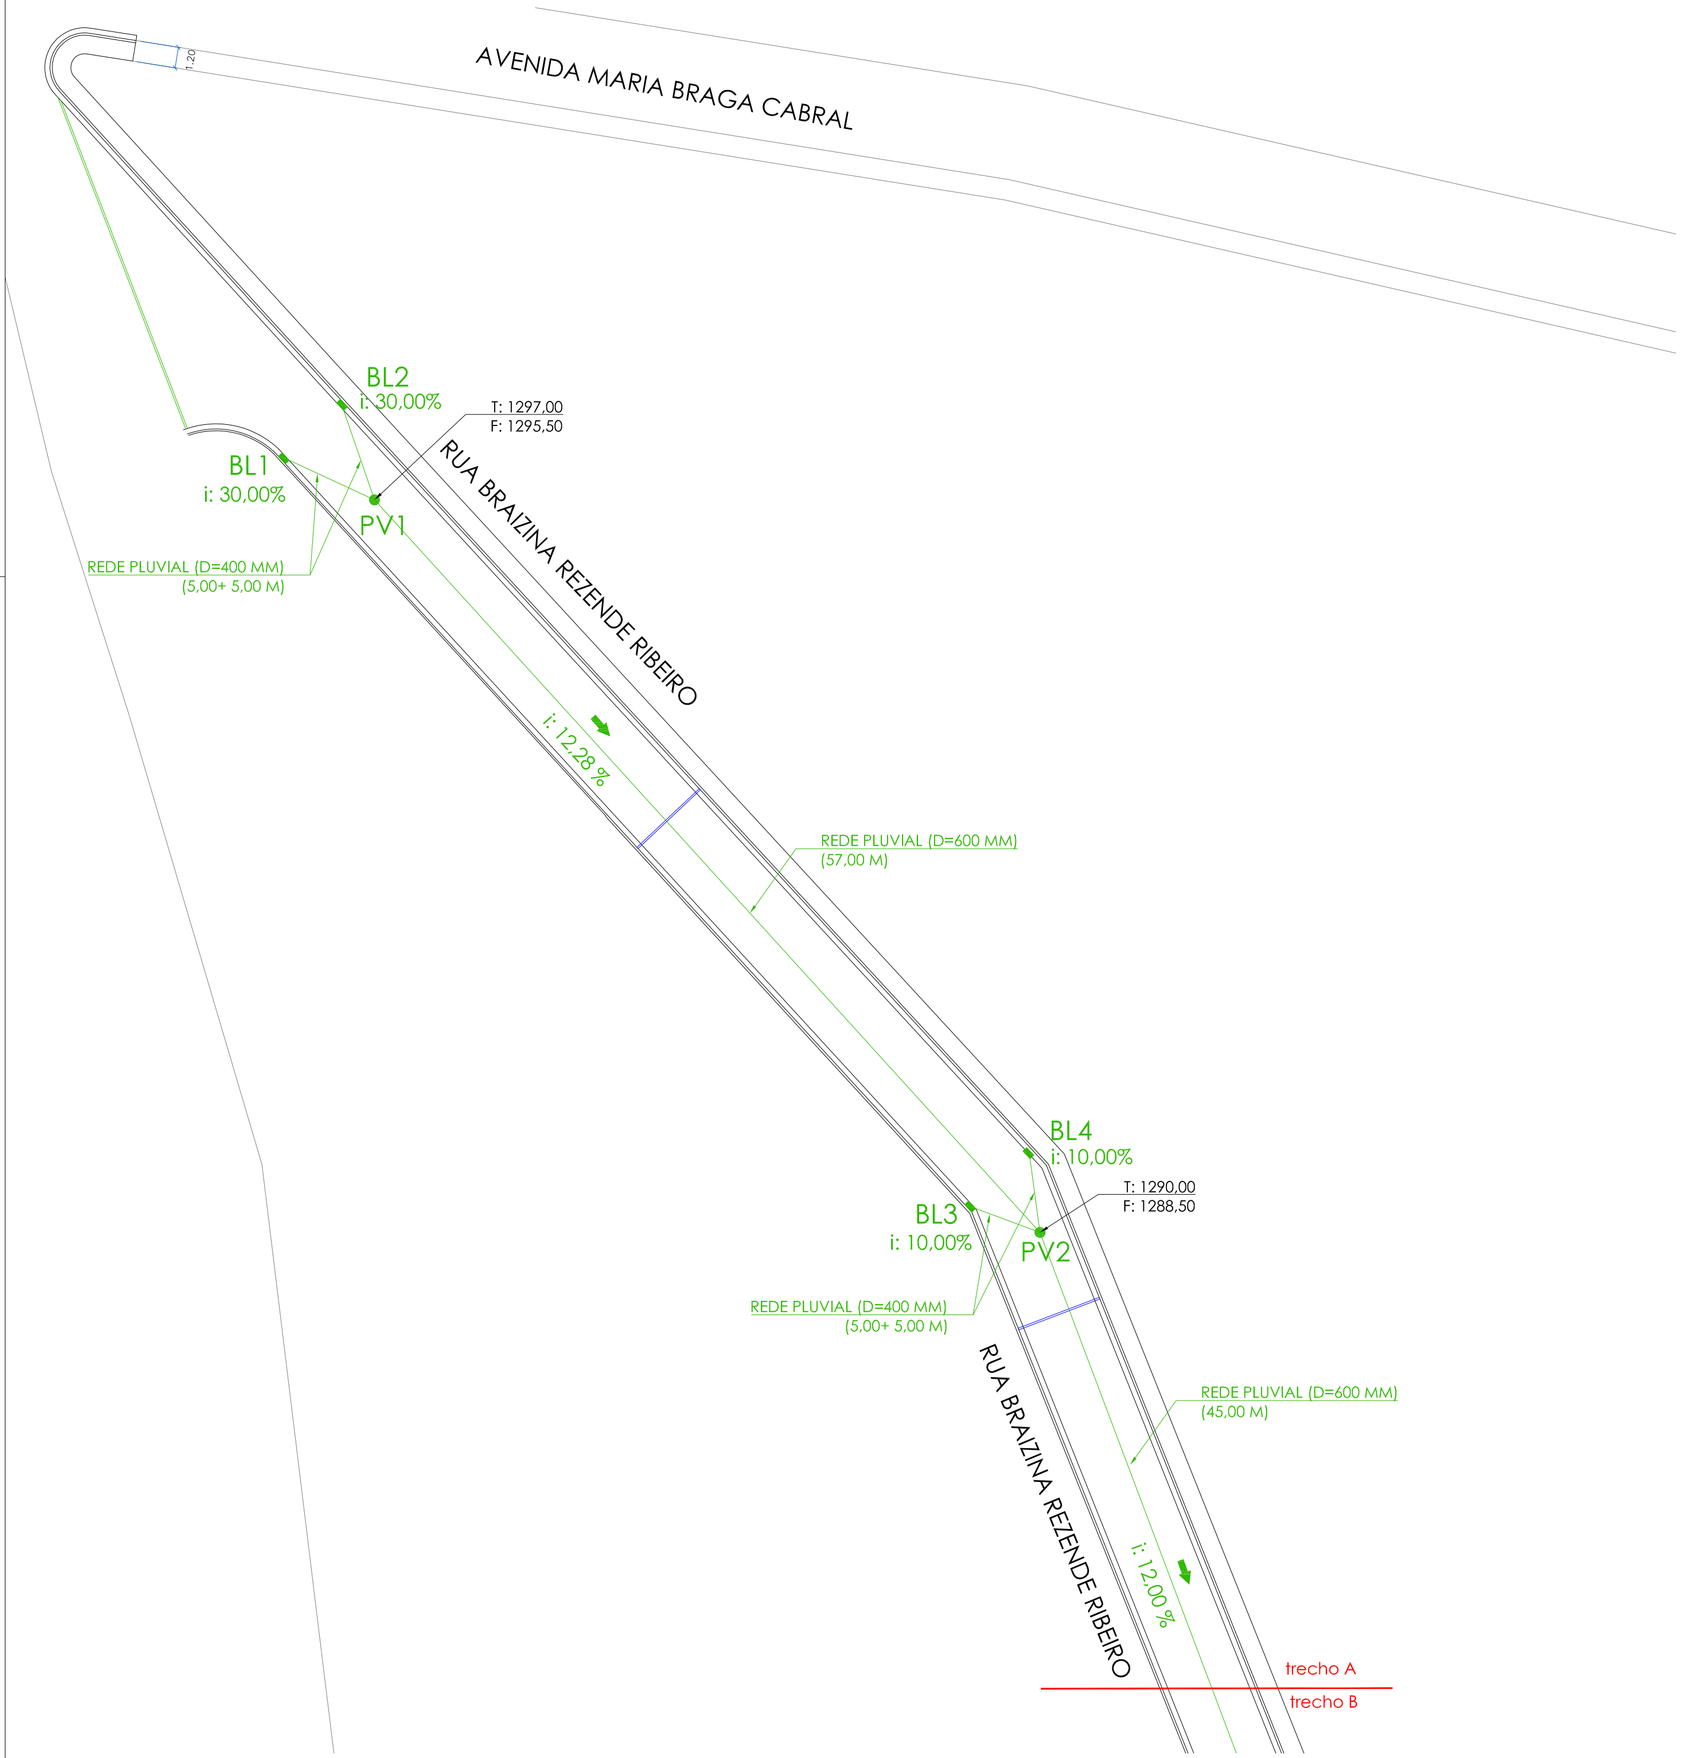

RUA BRAIZINA REZENDE RIBEIRO - DRENAGEM (Trecho A)
ESCALA 1/250

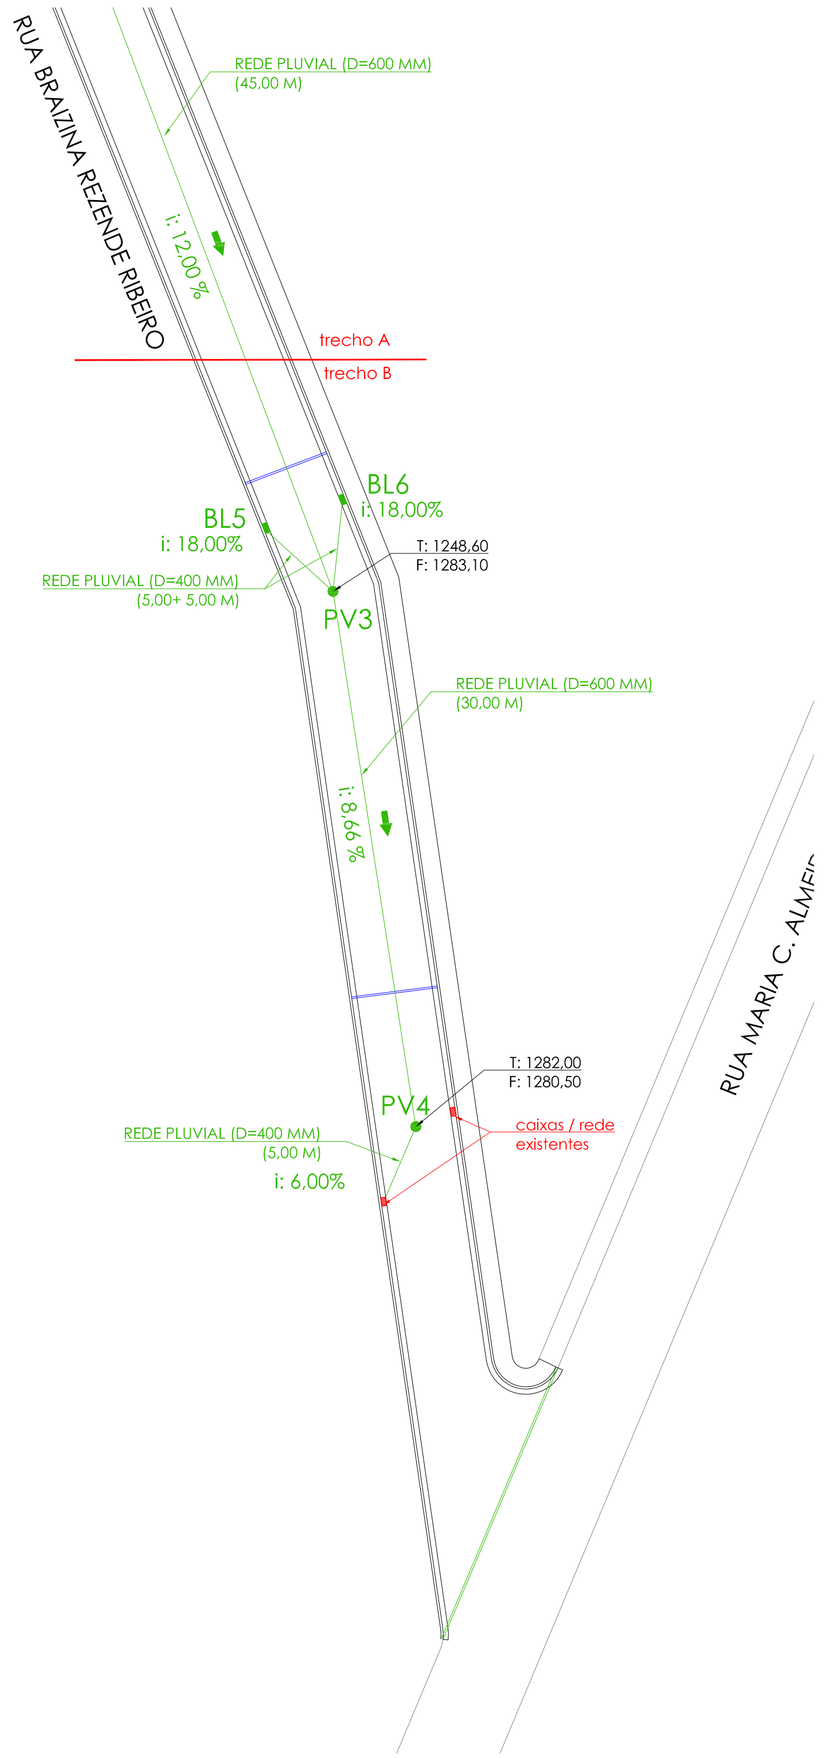

RUA BRAIZINA REZENDE RIBEIRO - DRENAGEM (Trecho B)
ESCALA 1/250

LEGENDA:

- caixa de drenagem pluvial existente
- PV existente
- rede existente
- boca de lobo proposta
- poço de visita proposto
- rede de drenagem proposta

DRENAGEM PLUVIAL PROFUNDA				
RUA	Ramais 400mm		Rede 600mm	
	Bocas-de-lobo		Poços de Visita	
RUA BRAIZINA REZENDE RIBEIRO	BL1 - PV1	5,00	PV1 - PV2	57,00
	BL2 - PV1	5,00		
	BL3 - PV2	5,00	PV2 - PV3	45,00
	BL4 - PV2	5,00		
	BL5 - PV3	5,00	PV3 - PV4	30,00
	BL6 - PV3	5,00		
	PV4 - caixa existente	5,00		
	TOTAL RAMAL 400mm:	35,00	TOTAL REDE 600mm:	132,00
	TOTAL BOCA-DE-LOBO:	6,00	TOTAL POÇO DE VISITA:	4,00

PROJETO

Pavimentação em vias públicas urbanas no Município de Paraisópolis

FOLHA 2/5

PROPRIETÁRIO: Municipio de Paraisópolis – MG

CATEGORIA DE USO: DIVERSAS VIAS DO MUNICÍPIO

AV./RUA/TRV.: Rua José Pereira da Costa e Rua Braizina Rezende Ribeiro | QUADRA: | LOTE:

LOTEAMENTO: | BAIRRO: Distrito dos Costas | CIDADE: Paraisópolis – MG

REQUERENTE

EDIFICAÇÃO

ÁREA A SER CONSTRUIDA			
TOTAL			

Declaro que a aprovacao do projeto pela Prefeitura não implica no reconhecimento do direito de propriedade do terreno.

TERRENO

Projeto de Pavimentação na Rua José Pereira da Costa e Rua Braizina Rezende Ribeiro – PARAISÓPOLIS, MG

ÁREA DO TERRENO:

INSC. CADASTRAL:

VOLPI SOLUÇÕES MUNICIPAIS

RESPONSÁVEL TÉCNICO
ELVES NAVES DE OLIVEIRA
Elves Naves de Oliveira ENGENHEIRO E URBANISTA

CAU: A 36373-1

ISS:

AUTOR DO PROJETO
ELVES NAVES DE OLIVEIRA
Elves Naves de Oliveira ENGENHEIRO E URBANISTA

CAU: A 36373-1

ISS:

PROPRIETÁRIO
Municipio de Paraisópolis – MG

CNPJ: 18.025.965/0001-02

PREFEITURA

INSS | CREA

PREFEITURA