

CORTE LONGITUDINAL DA BOCA DE LOBO SIMPLES



ESCALA 1/16

CORTE TRANSVERSAL DA BOCA DE LOBO SIMPLES

ESCALA 1/15

PLANTA ESQUEMÁTICA DA BOCA DE LOBO SIMPLES

ESCALA 1/15

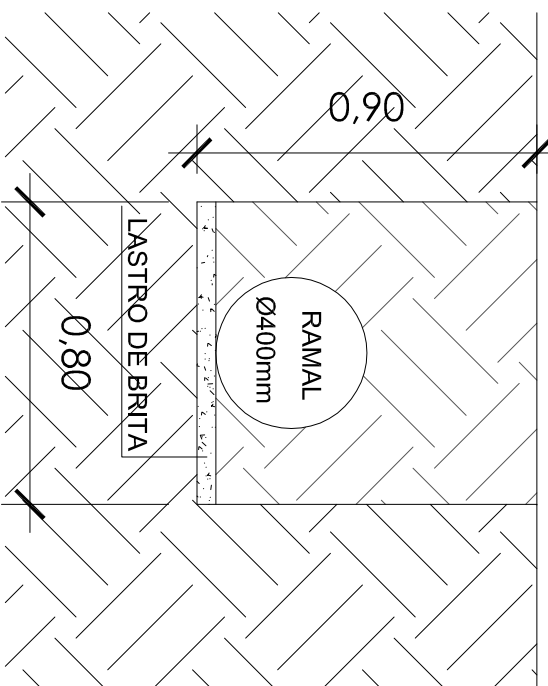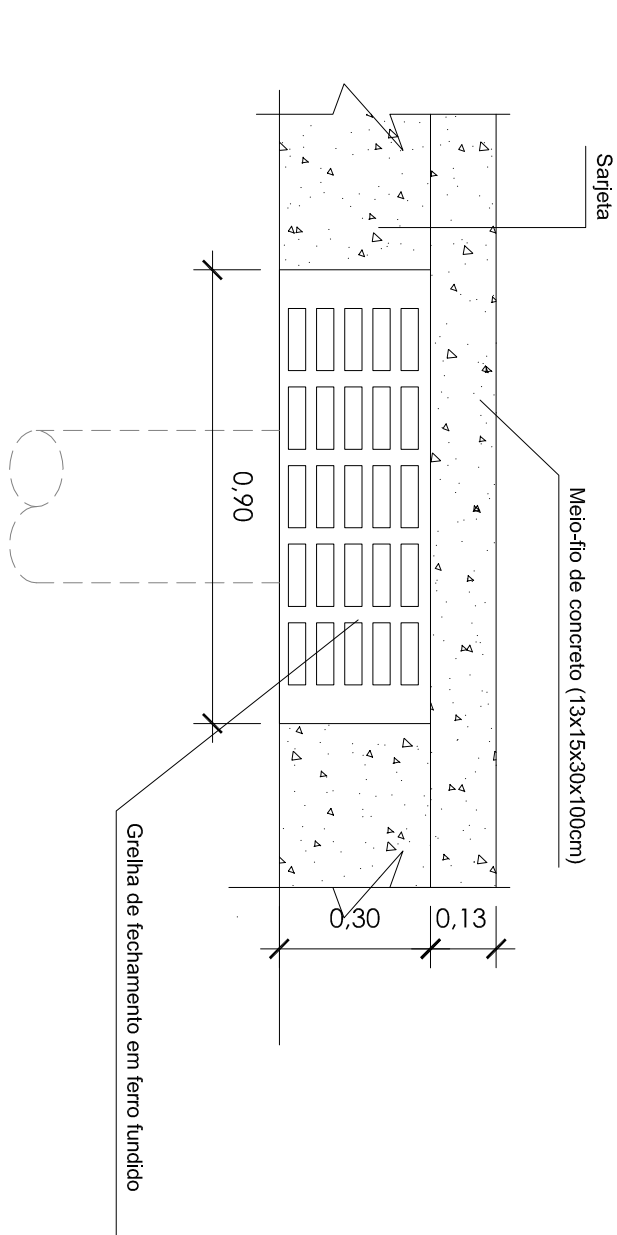

| | | | |
|--|--|--|---------------------------|
| Pavimentação em vias públicas urbanas no Município de Paraisópolis | | FOLHA | |
| 35 | | | |
| PROPRIETÁRIO: Município de Paraisópolis - MG | | | |
| CATEGORIA DE USO: DIVERSAS VIAS DO MUNICÍPIO | | | |
| AL/RUA/QUAT.: Rua José Pereira da Costa e Rua Bráztina Rezende Ribeiro | | QUADRA: | LOTE: |
| LOTEAMENTO: | | BARRIO: Distrito dos Cochas | CIDADE: Paraisópolis - MG |
| EDIFICAÇÃO | | Declaro que a aprovação do projeto de loteamento não implica no reconhecimento do direito de propriedade do terreno. | |
| TERRENO | | ÁREA DO TERRENO: | |
| Projeto de Pavimentação na Rua José Pereira da Costa e Rua Bráztina Rezende Ribeiro - PARAISÓPOLIS, MG | | INSC. CADASTRAL: | |
| VOLOP SOLUÇÕES MUNICIPAIS | | CAU: A.36373-1 | |
| RESPONSÁVEL TÉCNICO: ELVES NUNES DE OLIVEIRA | | ISS: | |
| AUTOR DO PROJETO: ELVES NUNES DE OLIVEIRA | | CAU: A.36373-1 | |
| PROPRIETÁRIO: Município de Paraisópolis - MG | | ISS: | |
| INSS | | CREA | |
| PREFEITURA | | | |