
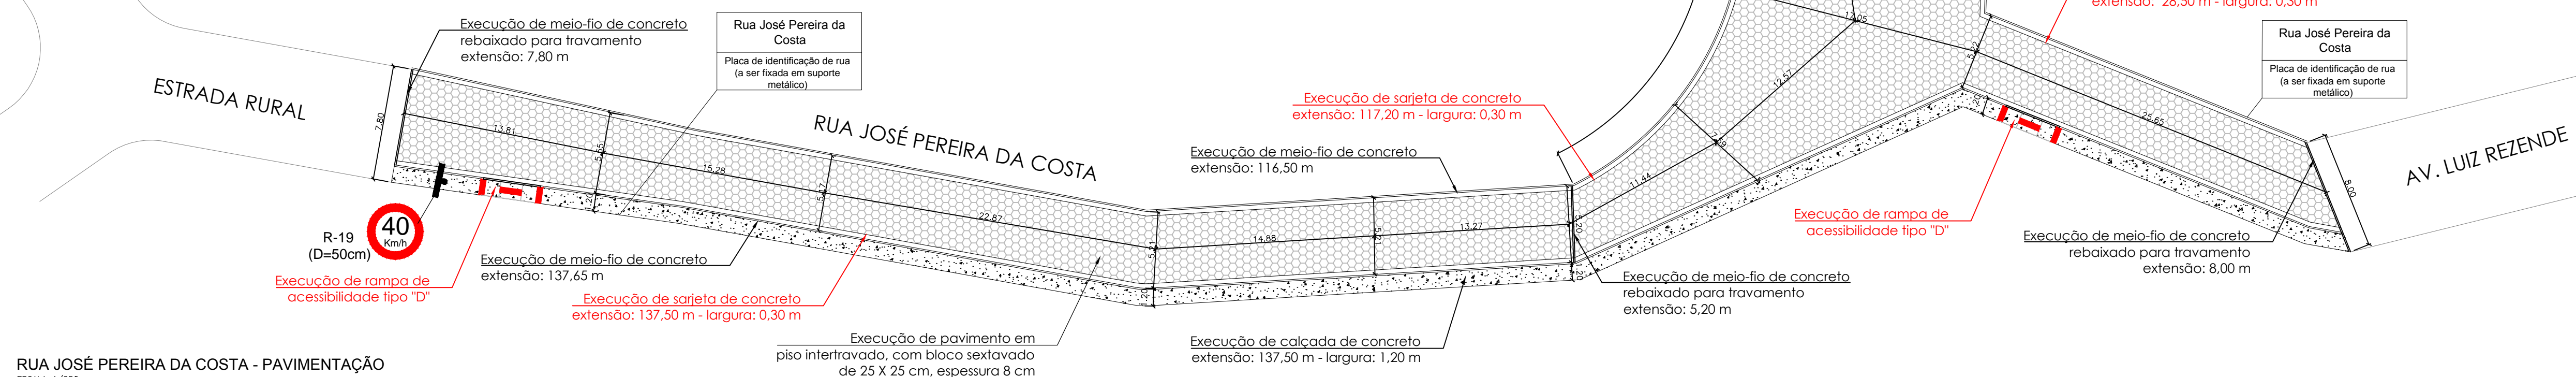
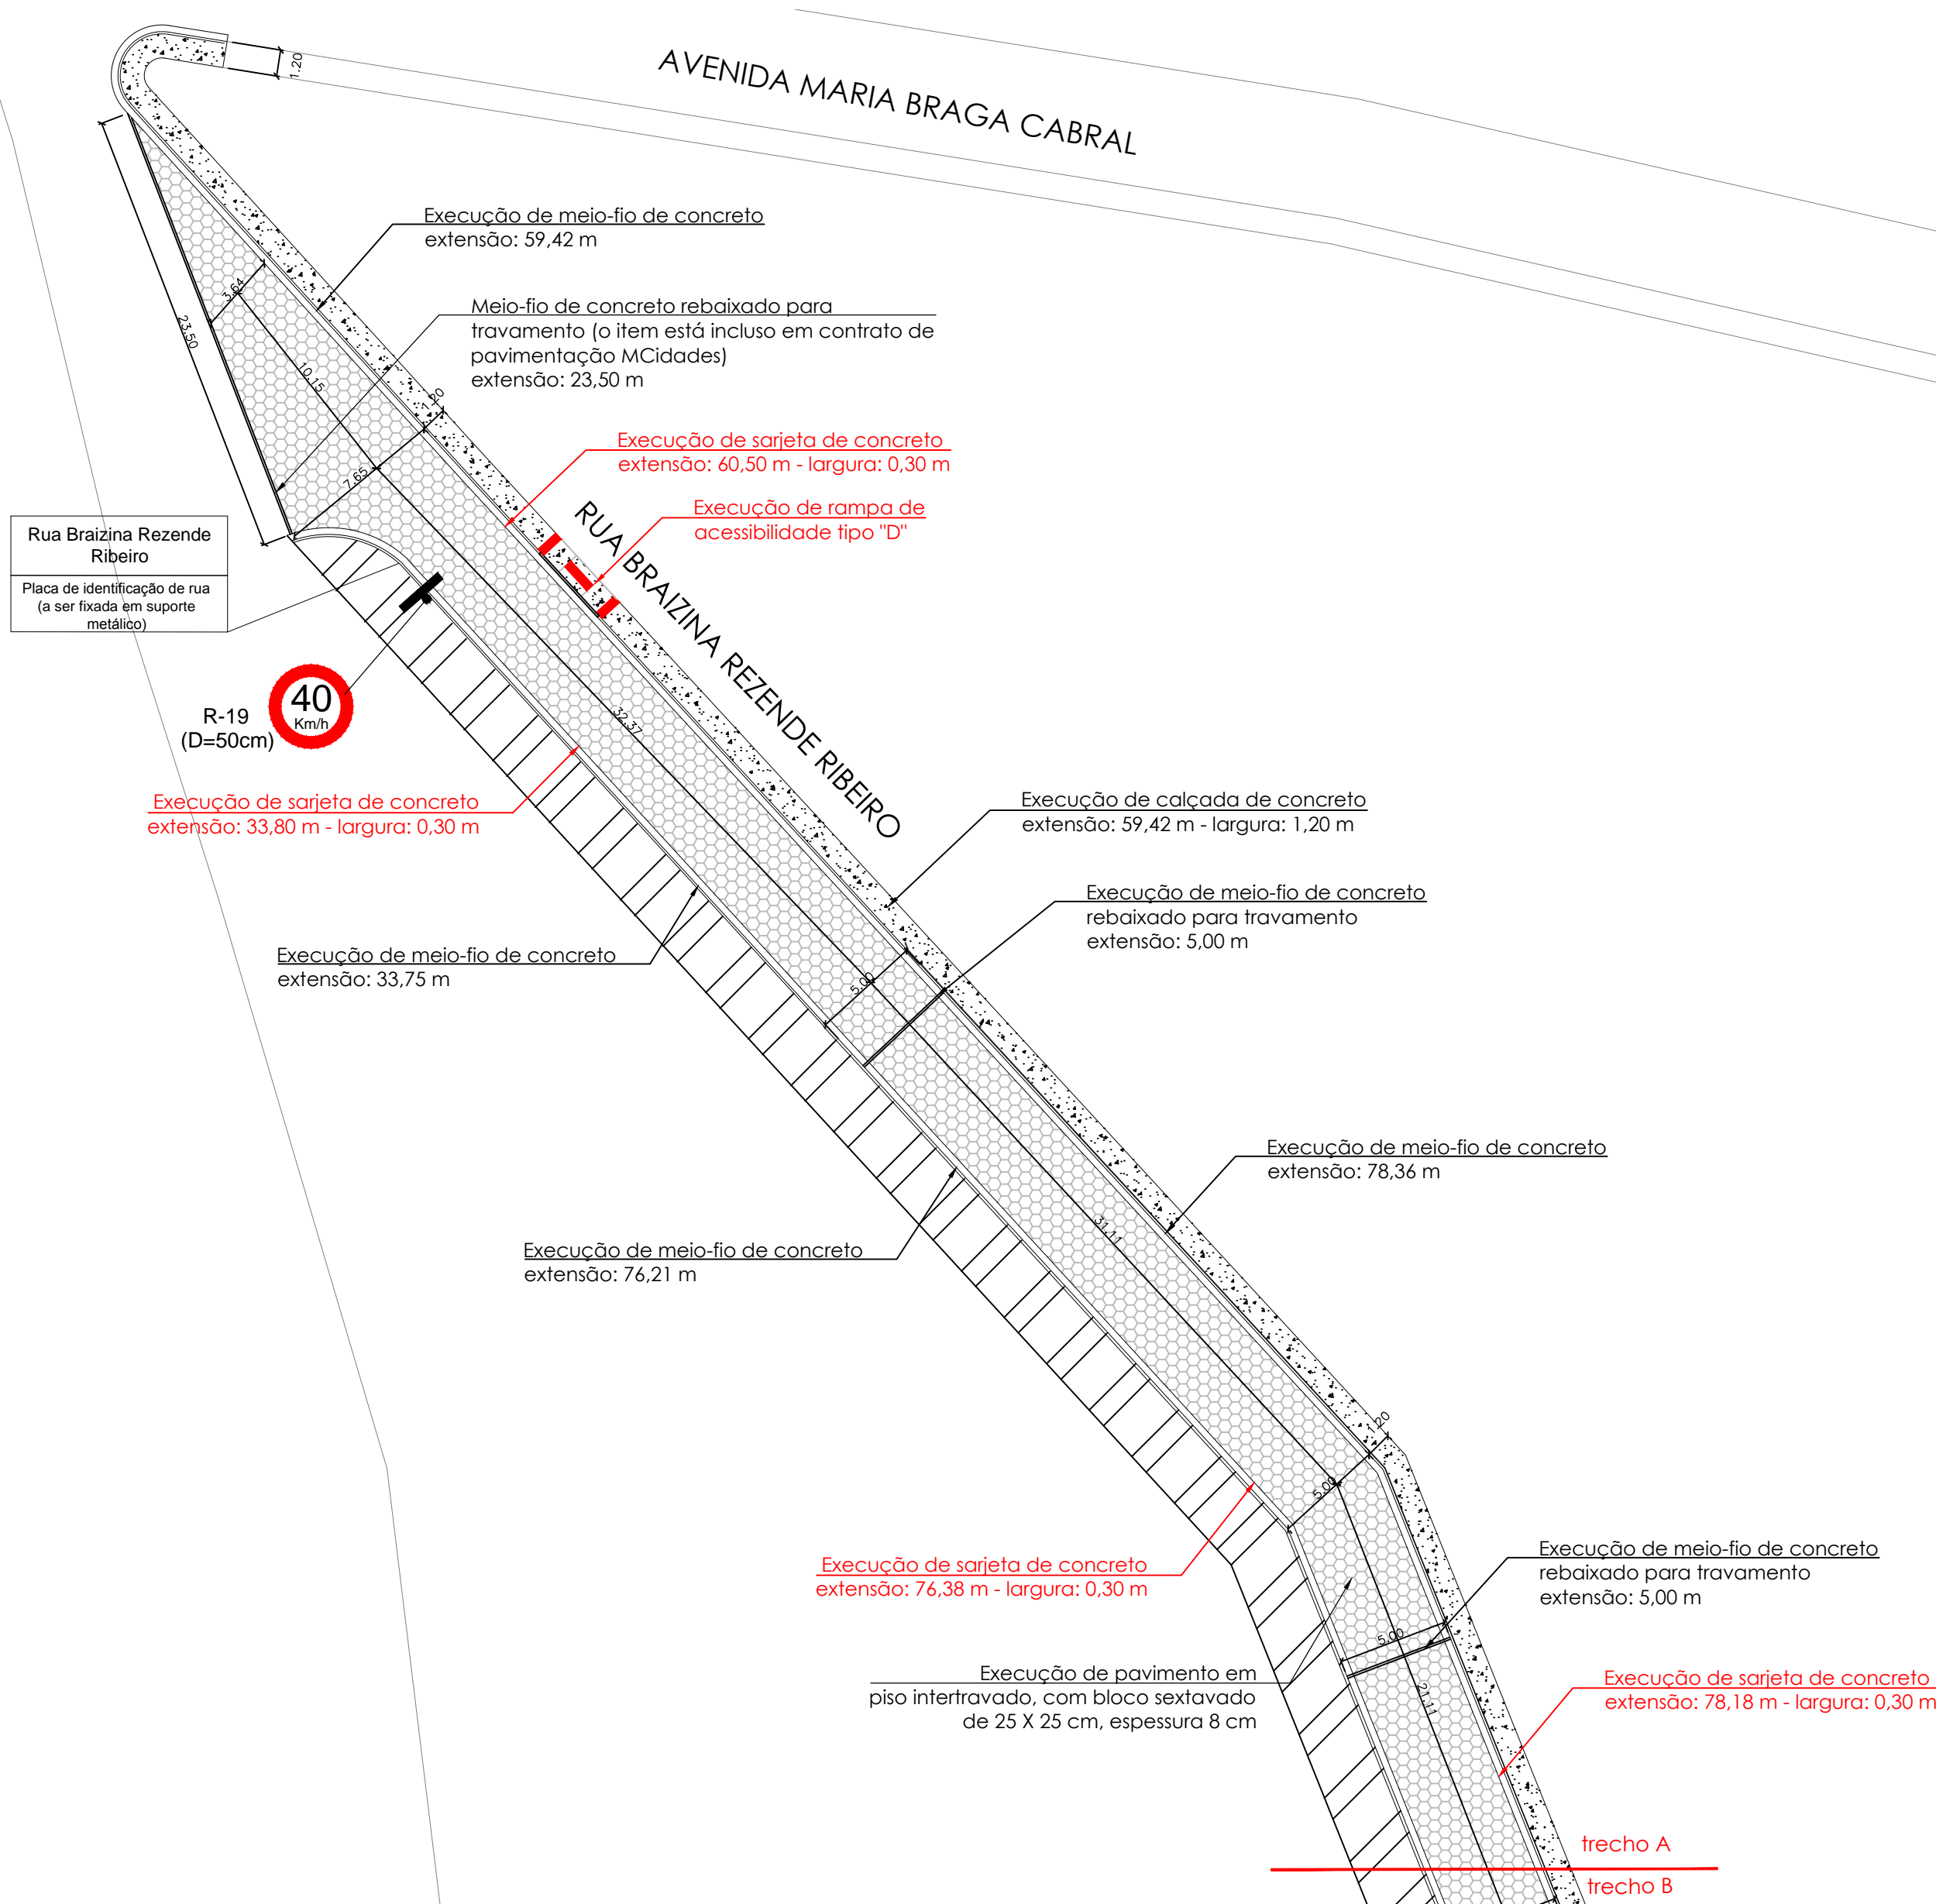


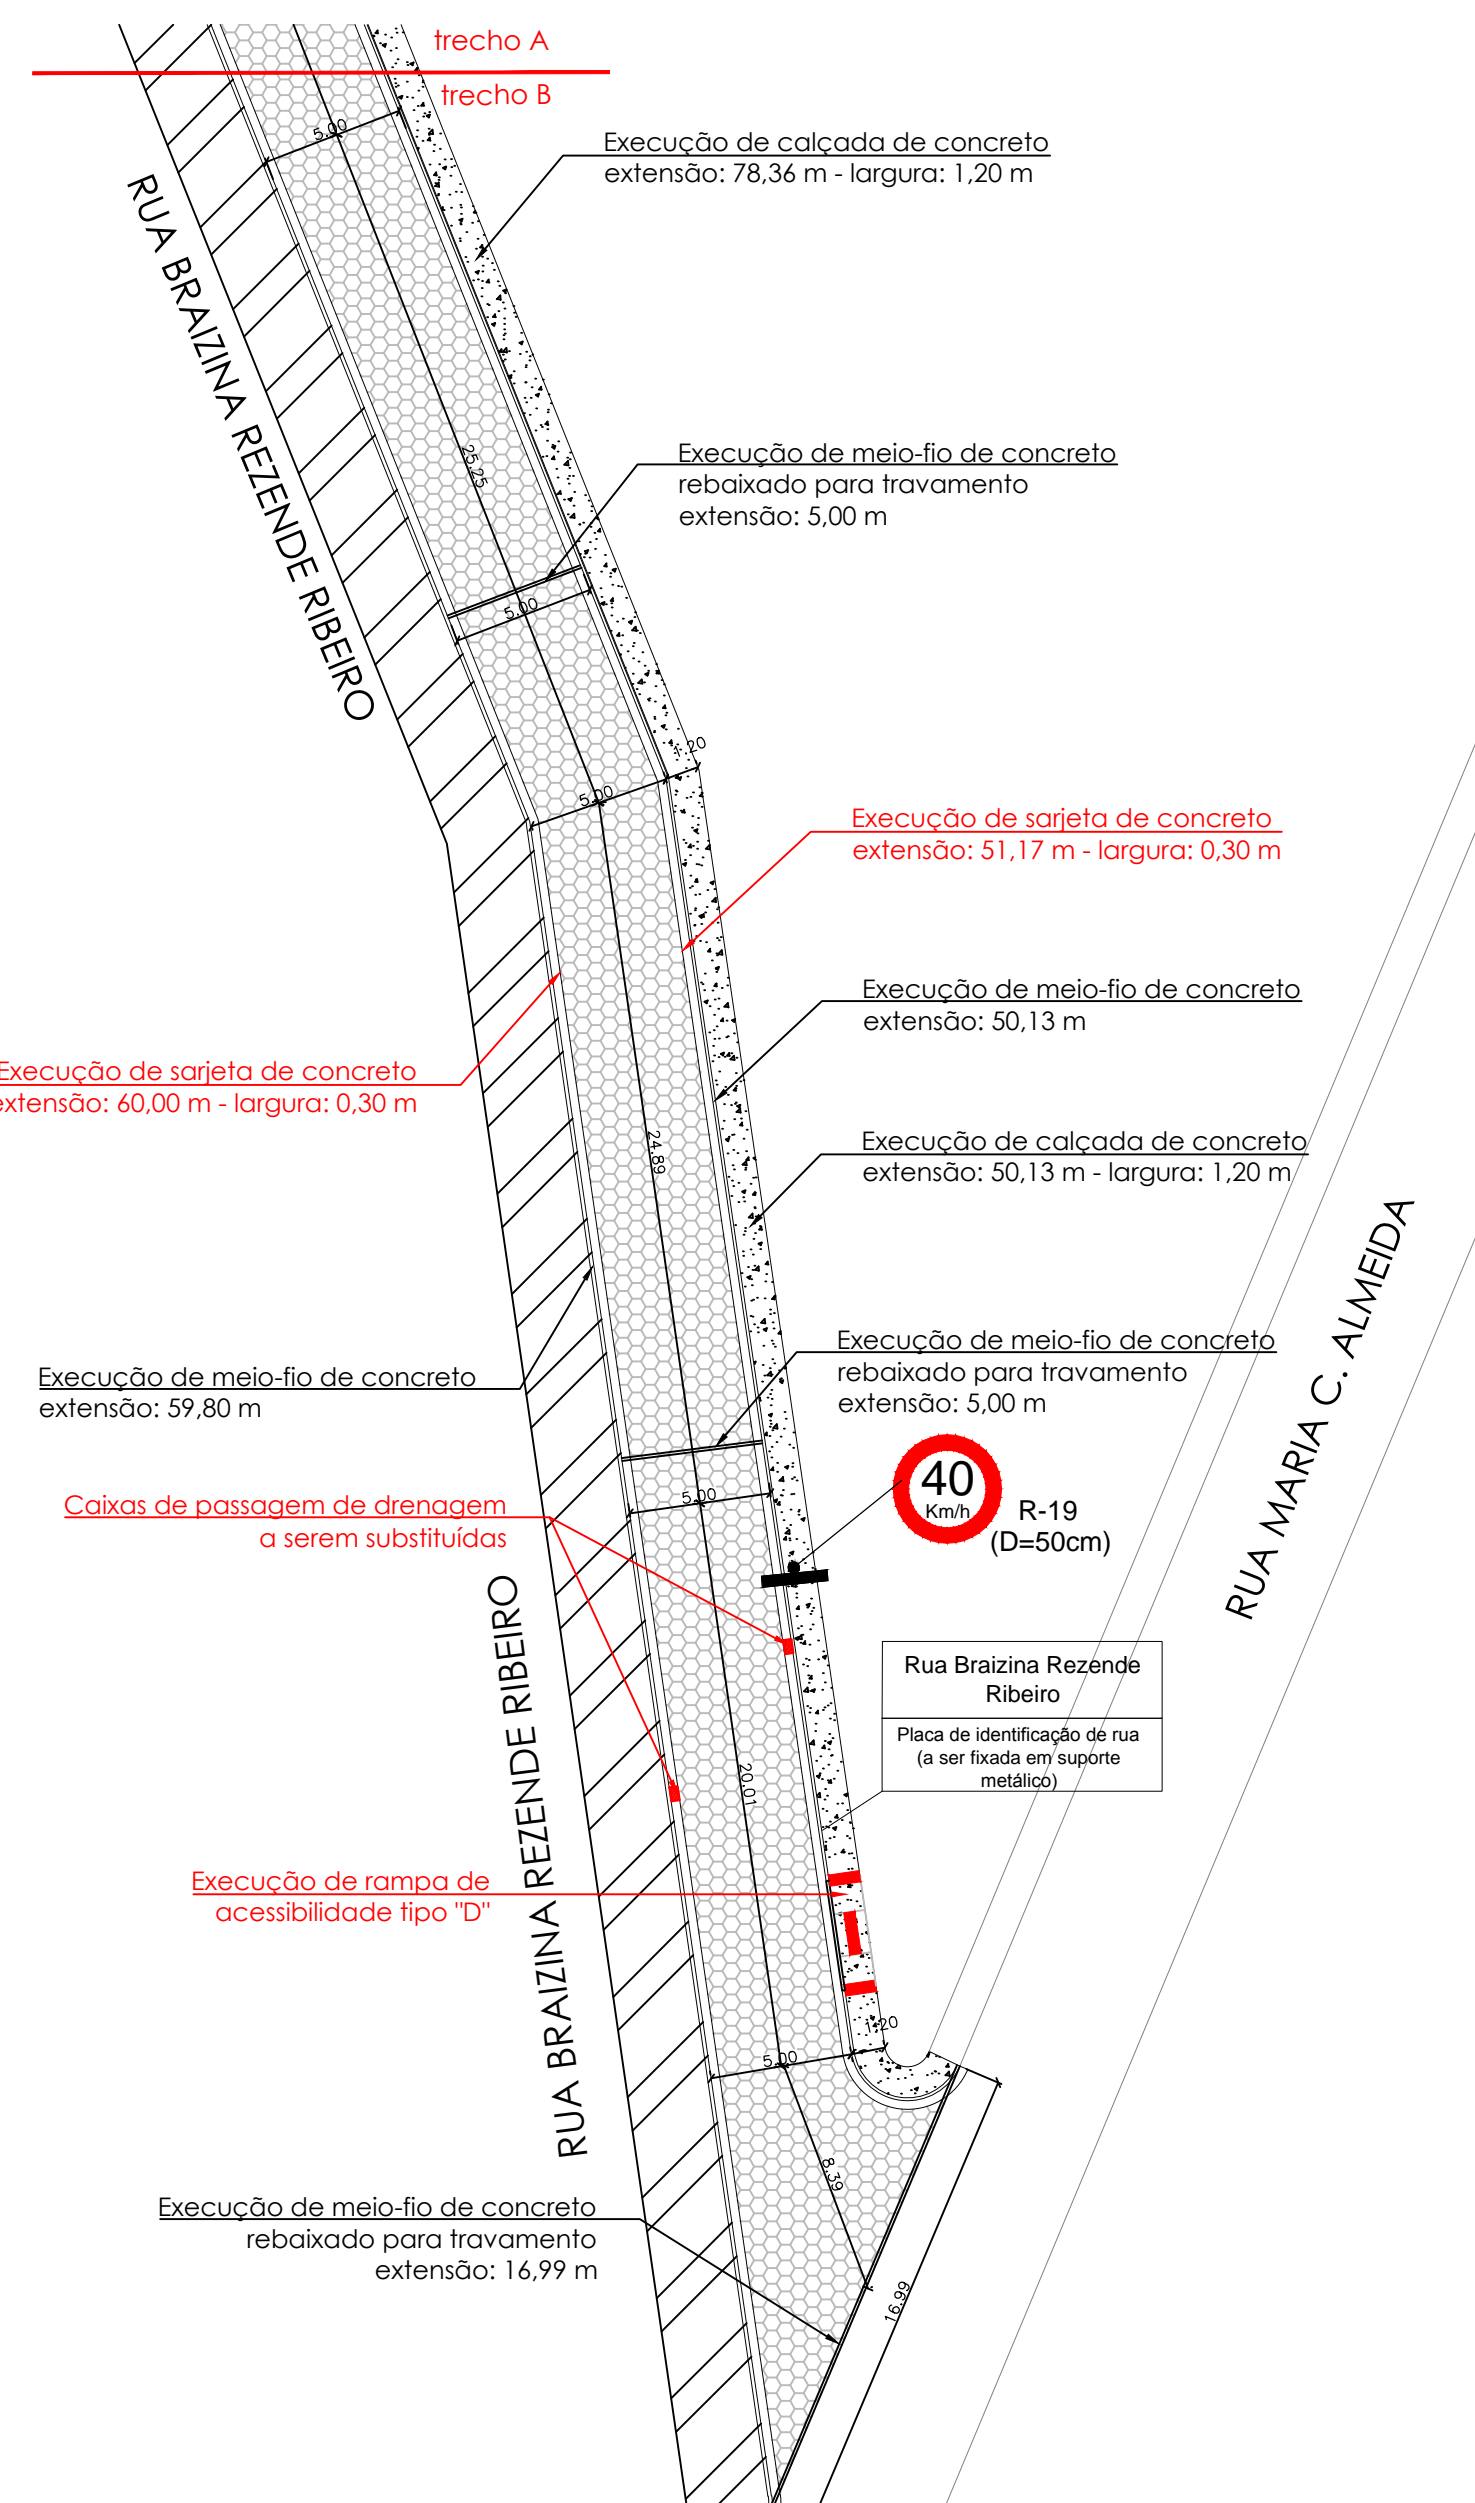


PAVIMENTAÇÃO EM BLOQUETES SEXTAVADOS									
Ruas	Pavimento atual	Extensão de via/recho	Largura Média (m)	Área total da via (m2)	Comp. sarjeta de concreto a executar (m)	Área sarjeta de concreto a executar (m2)	Área a pavimentar (m2) total - sarjeta	MEIO-FIO DE CONCRETO (m)	CALÇADA DE CONCRETO (m)
RUA JOSÉ PEREIRA DA COSTA	sem pavimento	154,11	7,65	1.178,94	299,70	89,91	1.089,03	335,55	137,50
RUA BRAZILIA REZENDE RIBEIRO	sem pavimento	186,63	6,11	1.140,31	360,03	108,01	1.032,30	394,66	187,91
TOTAIS:		340,74		2.319,25	659,73	197,92	2.121,33	730,21	325,41

RUA JOSÉ PEREIRA DA COSTA - PAVIMENTAÇÃO
ESCALA: 1/250RUA BRAZINA REZENDE RIBEIRO - PAVIMENTAÇÃO (Trecho A)
ESCALA 1/250

TRAV. LUIZ PEREIRA DA ROSA E TRAV. ANARDINO RIBEIRO DE ALMEIDA- PAVIMENTAÇÃO (Trecho B)

LEGENDA:

- == meio fio de concreto existente
- == meio fio de concreto a executar
- == meio fio rebaixado a executar
-  calçada de concreto existente
-  calçada de concreto a executar
-  demolição de calçada para execução de rampa de acessibilidade tipo "D"

PROJETO

REQUERENTE

PREFEITURA

Pavimentação em vias públicas urbanas no Município de Paraisópolis

FOLHA4/5

PROPRIETÁRIO: Município de Paraisópolis – MG

CATEGORIA DE USO: DIVERSAS VIAS DO MUNICÍPIO

AV./RUA/TRV.: Rua José Pereira da Costa e Rua Braizina Rezende Ribeiro

QUADRA:LOTE:

LOTEAMENTO:BAIRRO: Distrito das Costas

CIDADE: Paraisópolis – MG

ÁREA A SER CONSTRUÍDA

TOTAL

Declara que a aprovação do projeto pela Prefeitura não implica no reconhecimento do direito de propriedade do terreno.

ÁREA DO TERRENO:

INSC. CADASTRAL:

TERRENO

Projeto de Pavimentação na Rua José Pereira da Costa e Rua Braizina Rezende Ribeiro – PARAISSÓPOLIS, MG

VOU

RESPONSÁVEL TÉCNICO

ELVES NAVES DE OLIVEIRA

AUTOR DO PROJETO

ELVES NAVES DE OLIVEIRA

PROPRIETÁRIO

Município de Paraisópolis – MG

CAU: A 36373-1

ISS: ELVES NAVES DE OLIVEIRA ARQUITETO E URBANISTA CAU A36373-1

CAU: A 36373-1

ISS: ELVES NAVES DE OLIVEIRA ARQUITETO E URBANISTA CAU A36373-1

CNPJ: 18.025.965/0001-02

INSS

CREA

PREFEITURA