

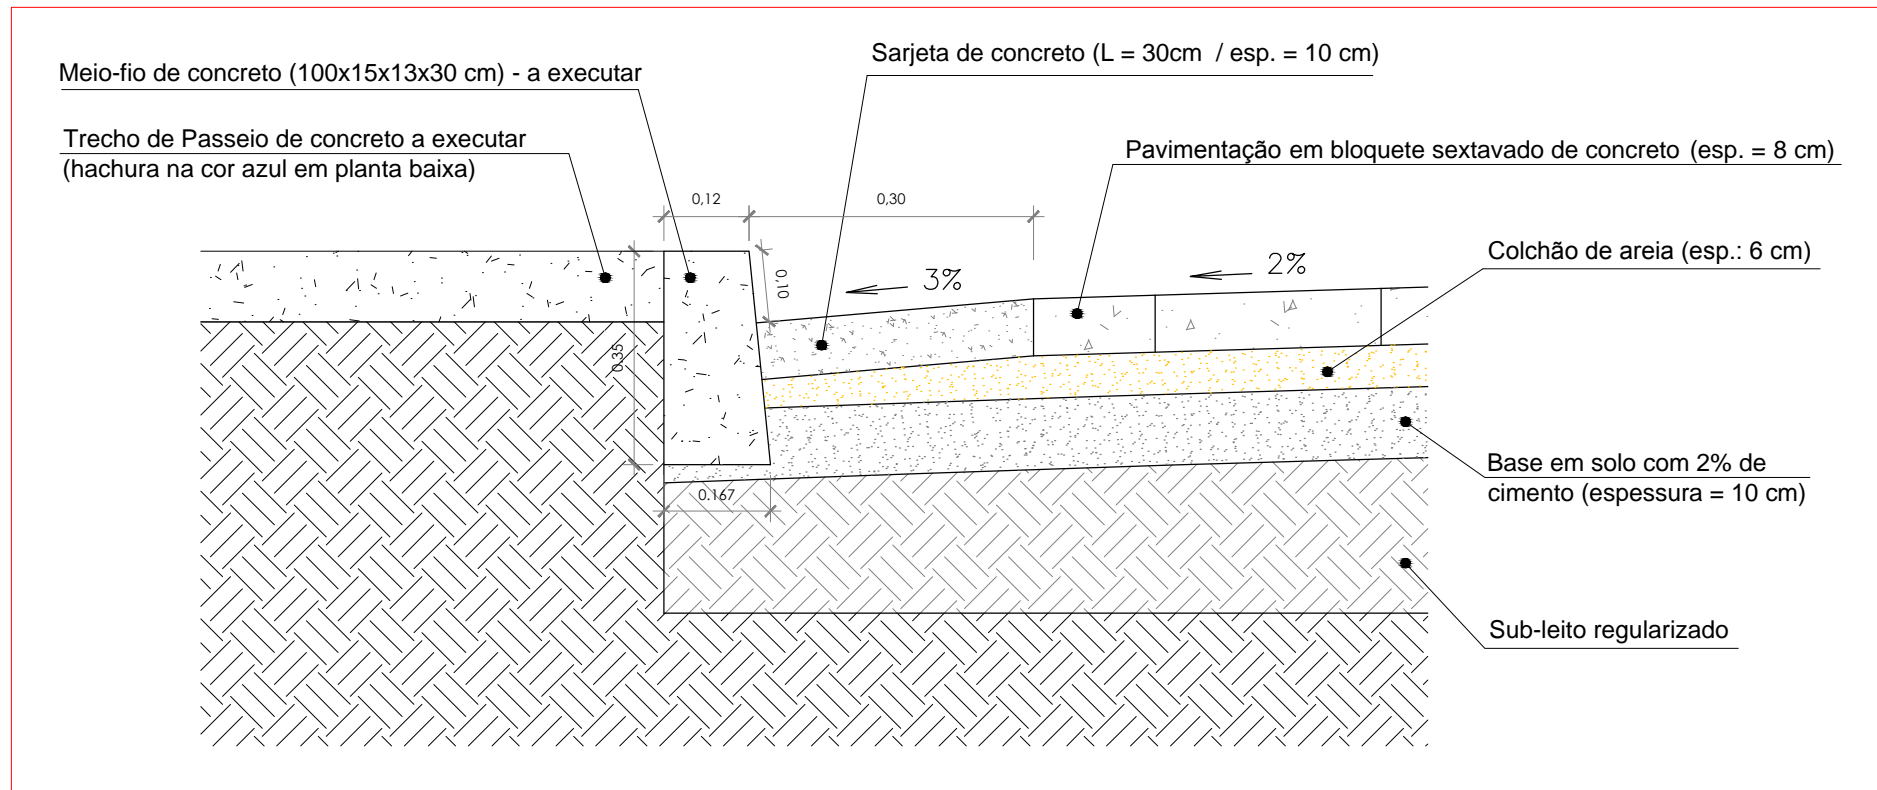


CORTE TRANSVERSAL DA PAVIMENTAÇÃO NOVA EM BLOQUETES  
ESCALA 1/25

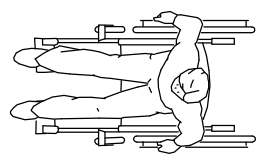

DETALHE 1: ESPESSURAS DAS CAMADAS DA PAVIMENTAÇÃO NOVA EM BLOQUETES  
SEM ESCALA

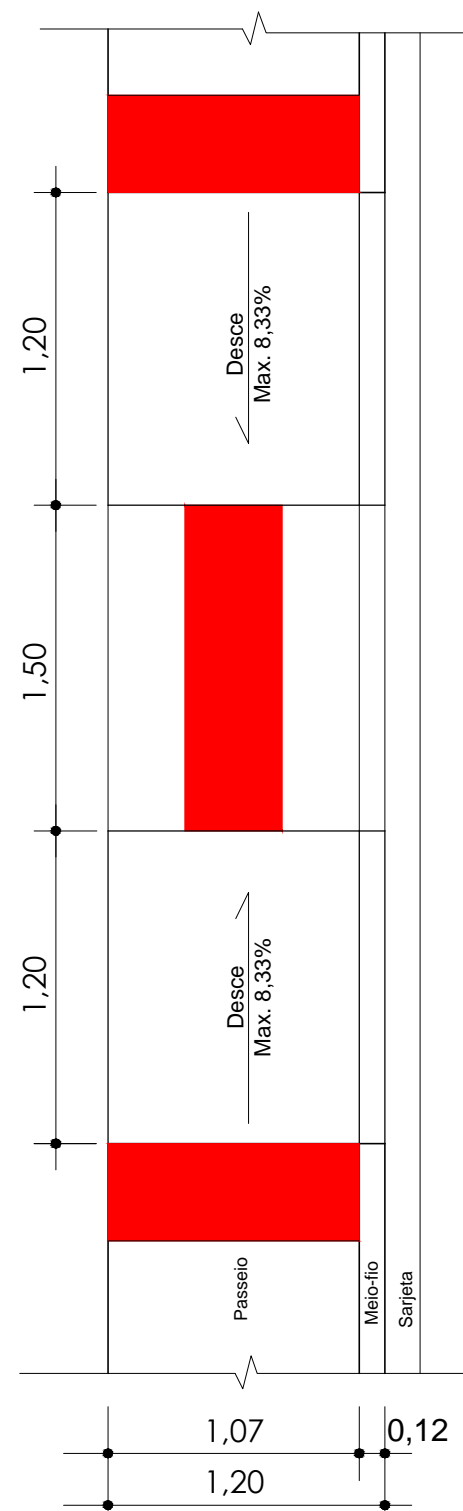

PLANTA DO REBAIXAMENTO DO TIPO D

Obs: Será executado o rebaixamento de meio-fio, nos locais especificados em projeto, para instalação de rampas de acesso do tipo "D", próprias para calçadas com largura menor que 2,40m.

FONTE: ABNT - NBR 9050/2015

OBS.: O meio-fio pode ser utilizado como guia de balizamento, conforme NBR 9050/2004

PLANTA ESQUEMÁTICA (RAMPA TIPO "D")  
SEM ESCALA




DETALHE DAS PLACAS DE SINALIZAÇÃO VERTICAL  
SEM ESCALA




DETALHES PARA LOCAÇÃO DE PLACAS


|  |      |                             |
|--|------|-----------------------------|
|  | R-19 | Velocidade máxima permitida |
|  | R-1  | Parada Obrigatória          |

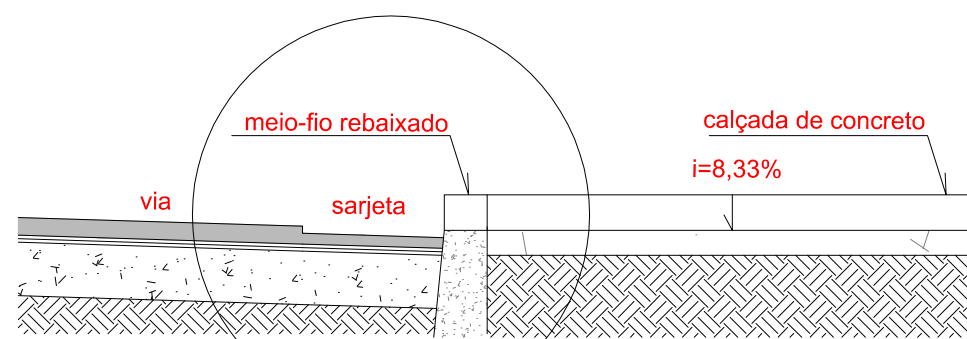


CORTE TRANSVERSAL E DETALHE DO MEIO FIO (RAMPA TIPO "D")  
ESCALA 1/20

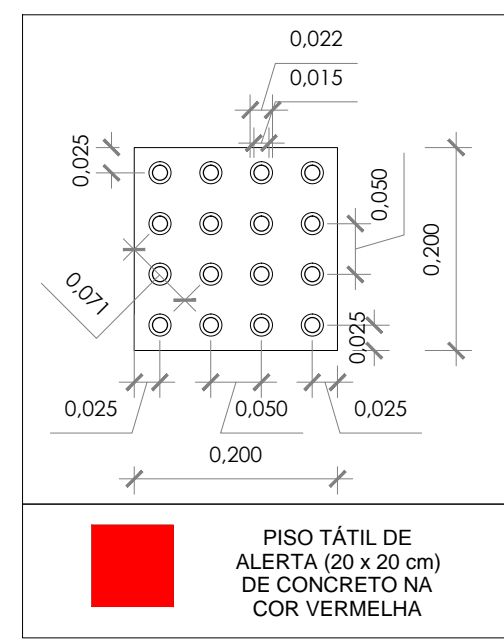

DETALHE PISO PODOTÁTIL  
SEM ESCALA

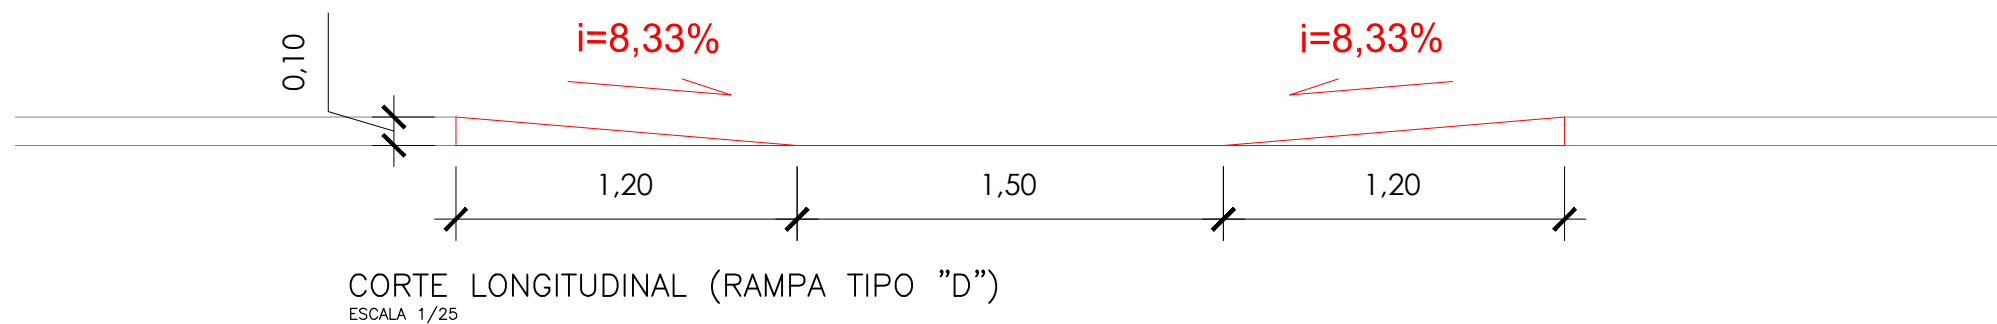

CORTE LONGITUDINAL (RAMPA TIPO "D")  
ESCALA 1/25

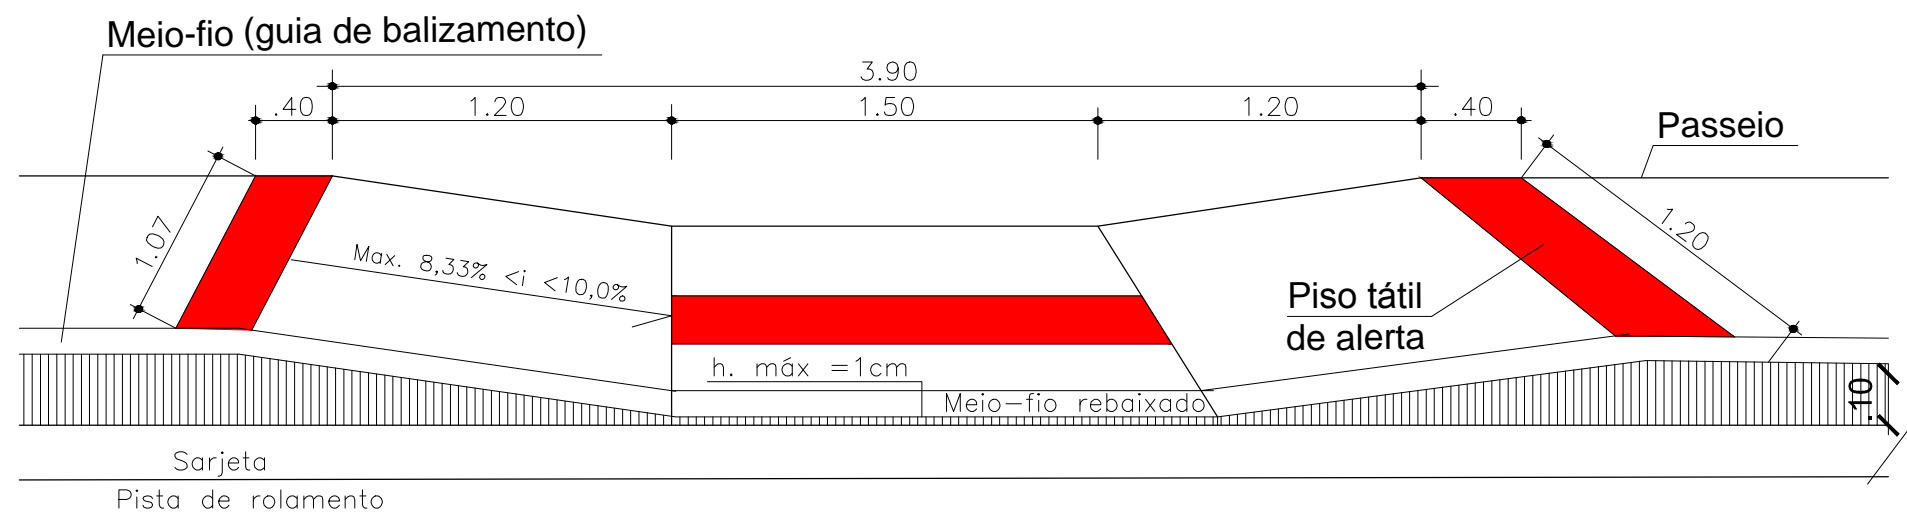

PERSPECTIVA (RAMPA TIPO "D")  
SEM ESCALA

|                  |   |              |  |                                |  |
|------------------|---|--------------|--|--------------------------------|--|
| PROJETO          | Pavimentação em vias públicas urbanas no Município de Paraisópolis                                      |              |  |                                | FOLHA<br>5/5   |
|                  | PROPRIETÁRIO: Município de Paraisópolis – MG  |              |  |                                |  |
|                  | CATEGORIA DE USO: DIVERSAS VIAS DO MUNICÍPIO  |              |  |                                |  |
| REQUERENTE       | AV./RUA/TRV.: Rua José Pereira da Costa e Rua Braizina Rezende Ribeiro                                  |              | QUADRA:                                      | LOTE:                          |  |
|                  | LOTEAMENTO:   |              | BAIRRO: Distrito dos Costas                  | CIDADE: Paraisópolis – MG      |  |
|                  | ÁREA A SER CONSTRUÍDA   |              | TOTAL  |                                | Declaro que a aprovação do projeto pela Prefeitura não implica no reconhecimento do direito de propriedade do terreno.   |
| PREFEITURA       | TERRENO   |              | ÁREA DO TERRENO:                             |                                | CAU: A 36373-1<br>ELVES NAVES DE OLIVEIRA<br>ARQUITETO E URBANISTA<br>CAU A36373-1<br>ISS: A 36373-1<br>ELVES NAVES DE OLIVEIRA<br>ARQUITETO E URBANISTA<br>CAU A36373-1<br>CNPJ: 18.025.965/0001-02 |
|                  | Projeto de Pavimentação na Rua José Pereira da Costa e Rua Braizina Rezende Ribeiro – PARAISSÓPOLIS, MG |              | INSC. CADASTRAL:                             |                                |  |
|                  | VOIP SOLUÇÕES MUNICIPAIS  |              | RESPONSÁVEL TÉCNICO: ELVES NAVES DE OLIVEIRA |                                |  |
| AUTOR DO PROJETO |   | PROPRIETÁRIO |  | Município de Paraisópolis – MG |  |
| INSS             |   | CREA         |  | PREFEITURA                     |  |