


PLANTA DE PAVIMENTAÇÃO E ACESSIBILIDADE: RUAS DO BAIRRO BATATINHA




ESCALA 1/7500

| QUANTITATIVOS - PAVIMENTAÇÃO ASFALTICA | | | | | |
|--|-------------------------|------------------------|------------------------|----------------------|--------------------|
| Ruas | Extensão da via (média) | Largura da via (média) | Área total da via (m²) | Área de sarjeta (m²) | Área de pista (m²) |
| Rua A | 217,66 m | 6,99 m | 1.521,44 m² | 149,63 m² | 1.371,81 m² |
| Rua C | 141,53 m | 8,84 m | 1.251,13 m² | 109,00 m² | 1.142,13 m² |
| TOTALS | 359,19 m | | 2.772,57 m² | 258,63 m² | 2.513,94 m² |

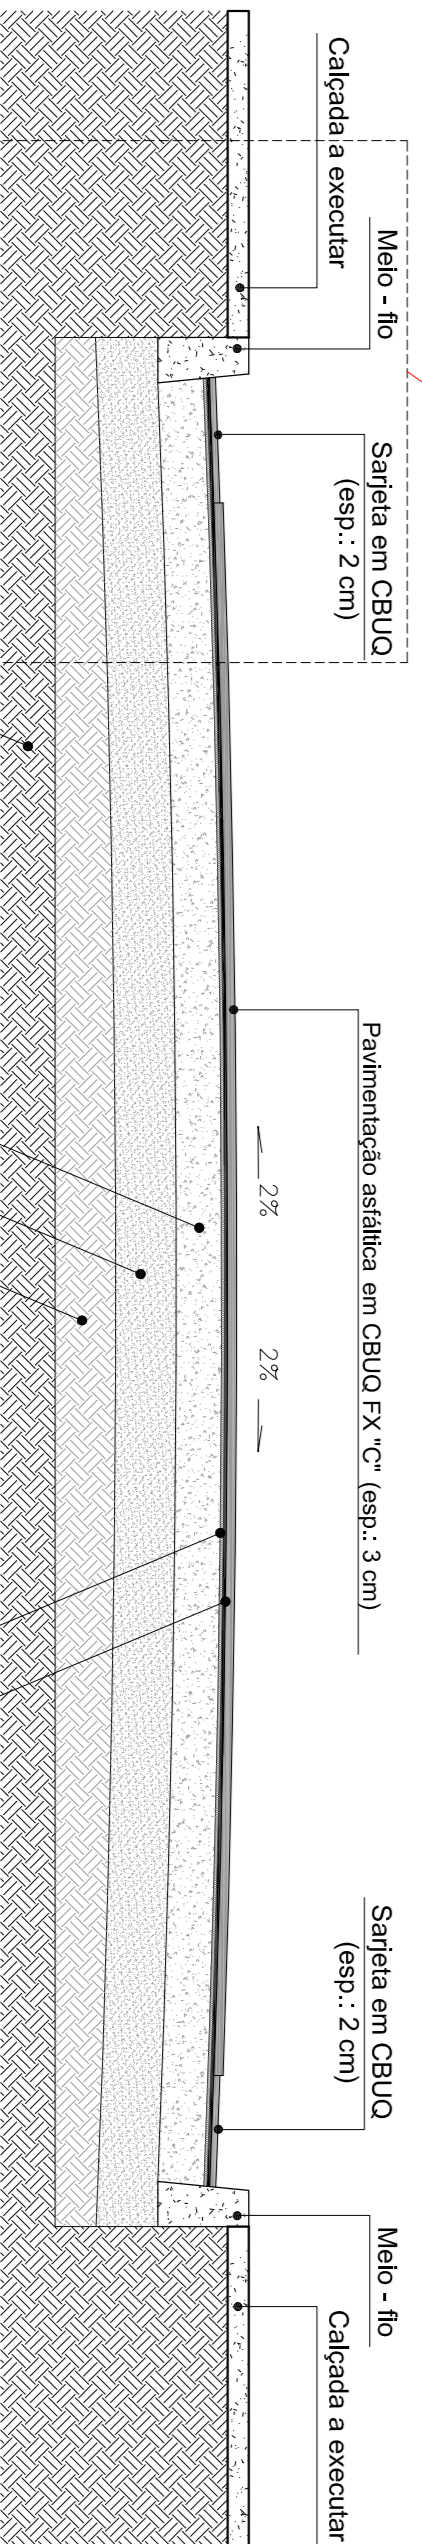

DETALHE 1: ESPESURAS DAS CAMADAS DA PAVIMENTAÇÃO

S/ ESCALA

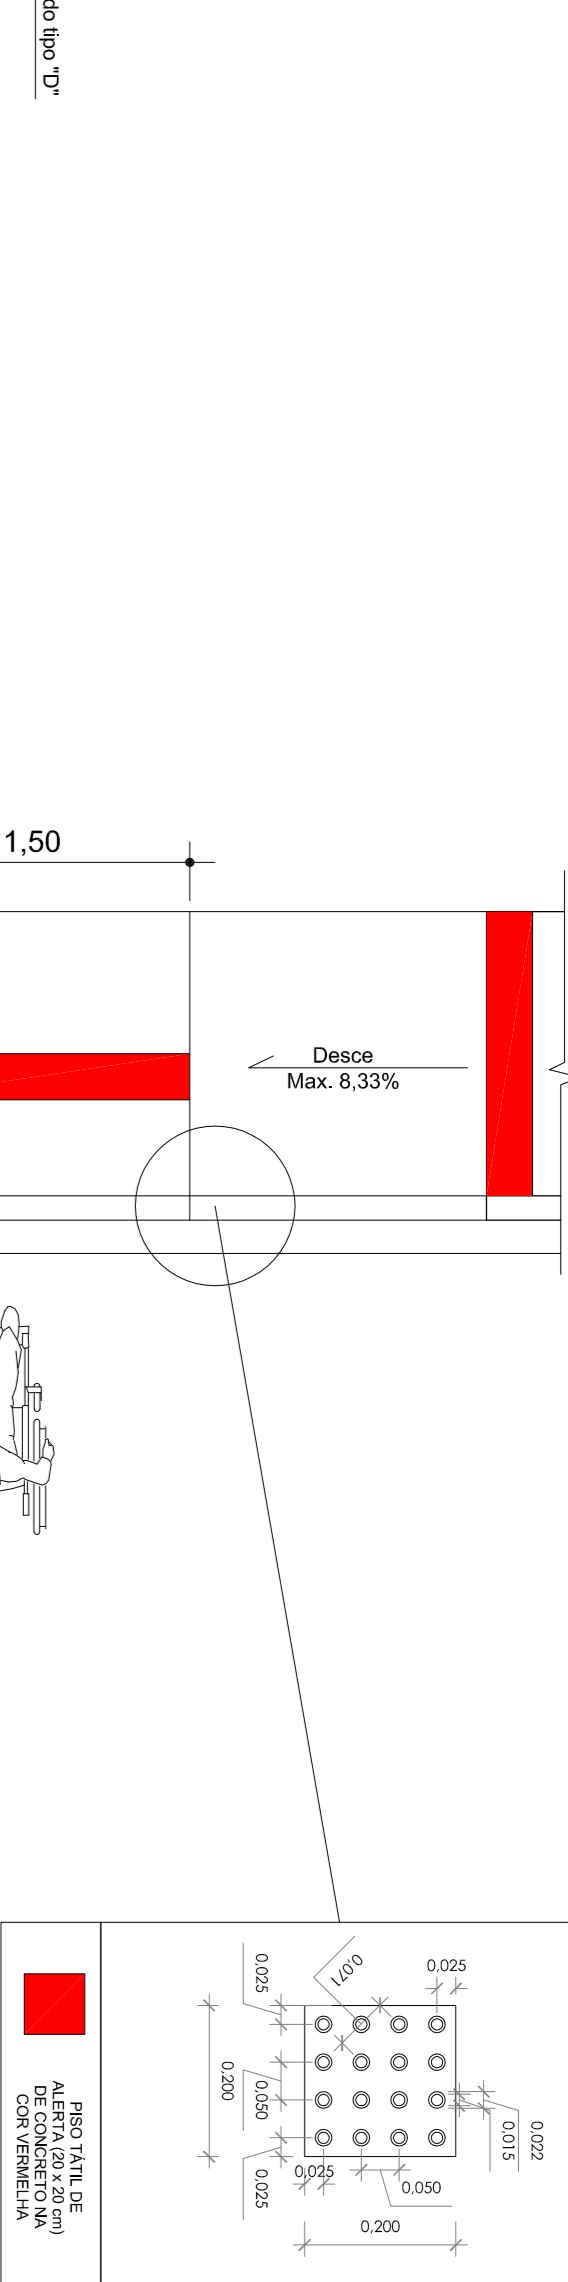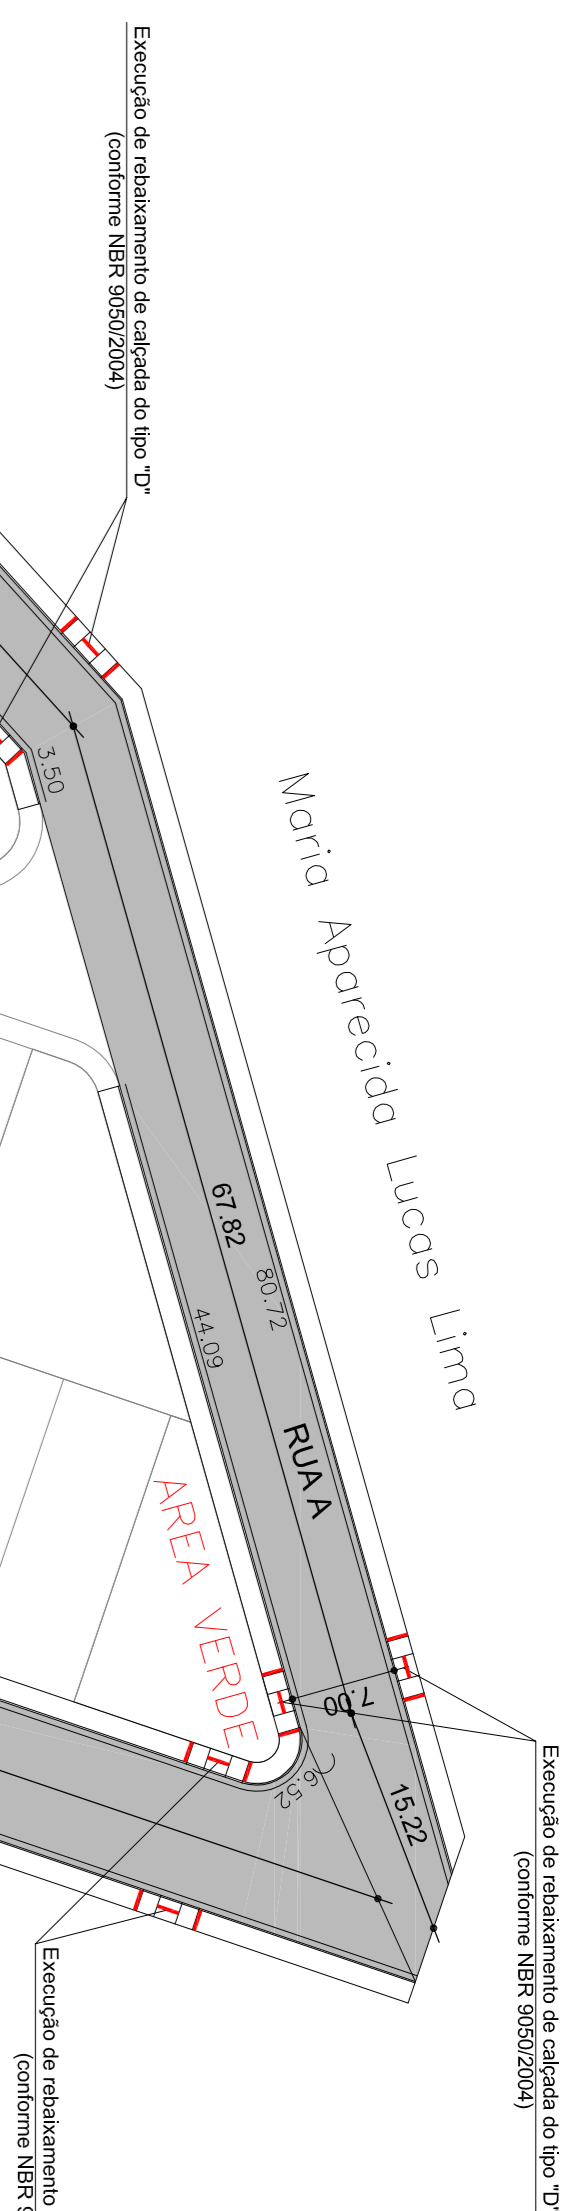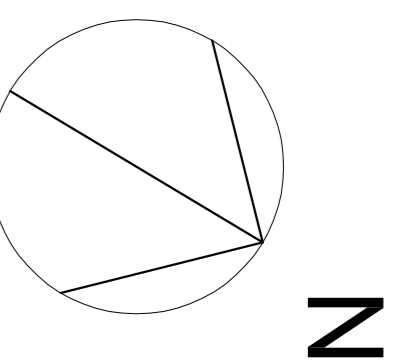


DETALHE DO PISO PODOTÁTIL DE ALERTIA

ESCALA 1/10

DETAHLE DA ACESSIBILIDADE EM PLANTA - CONFORME REBAVAMENTO "D" NBR 9050/2004


OBS: Será executado o rebatimento de meio-fio, nos locais especificados em projeto, para instalação de rampas de acesso do tipo "D", próprias para calçadas com largura de 1,50m.

FORTE ABNT - NBR 9050/2004

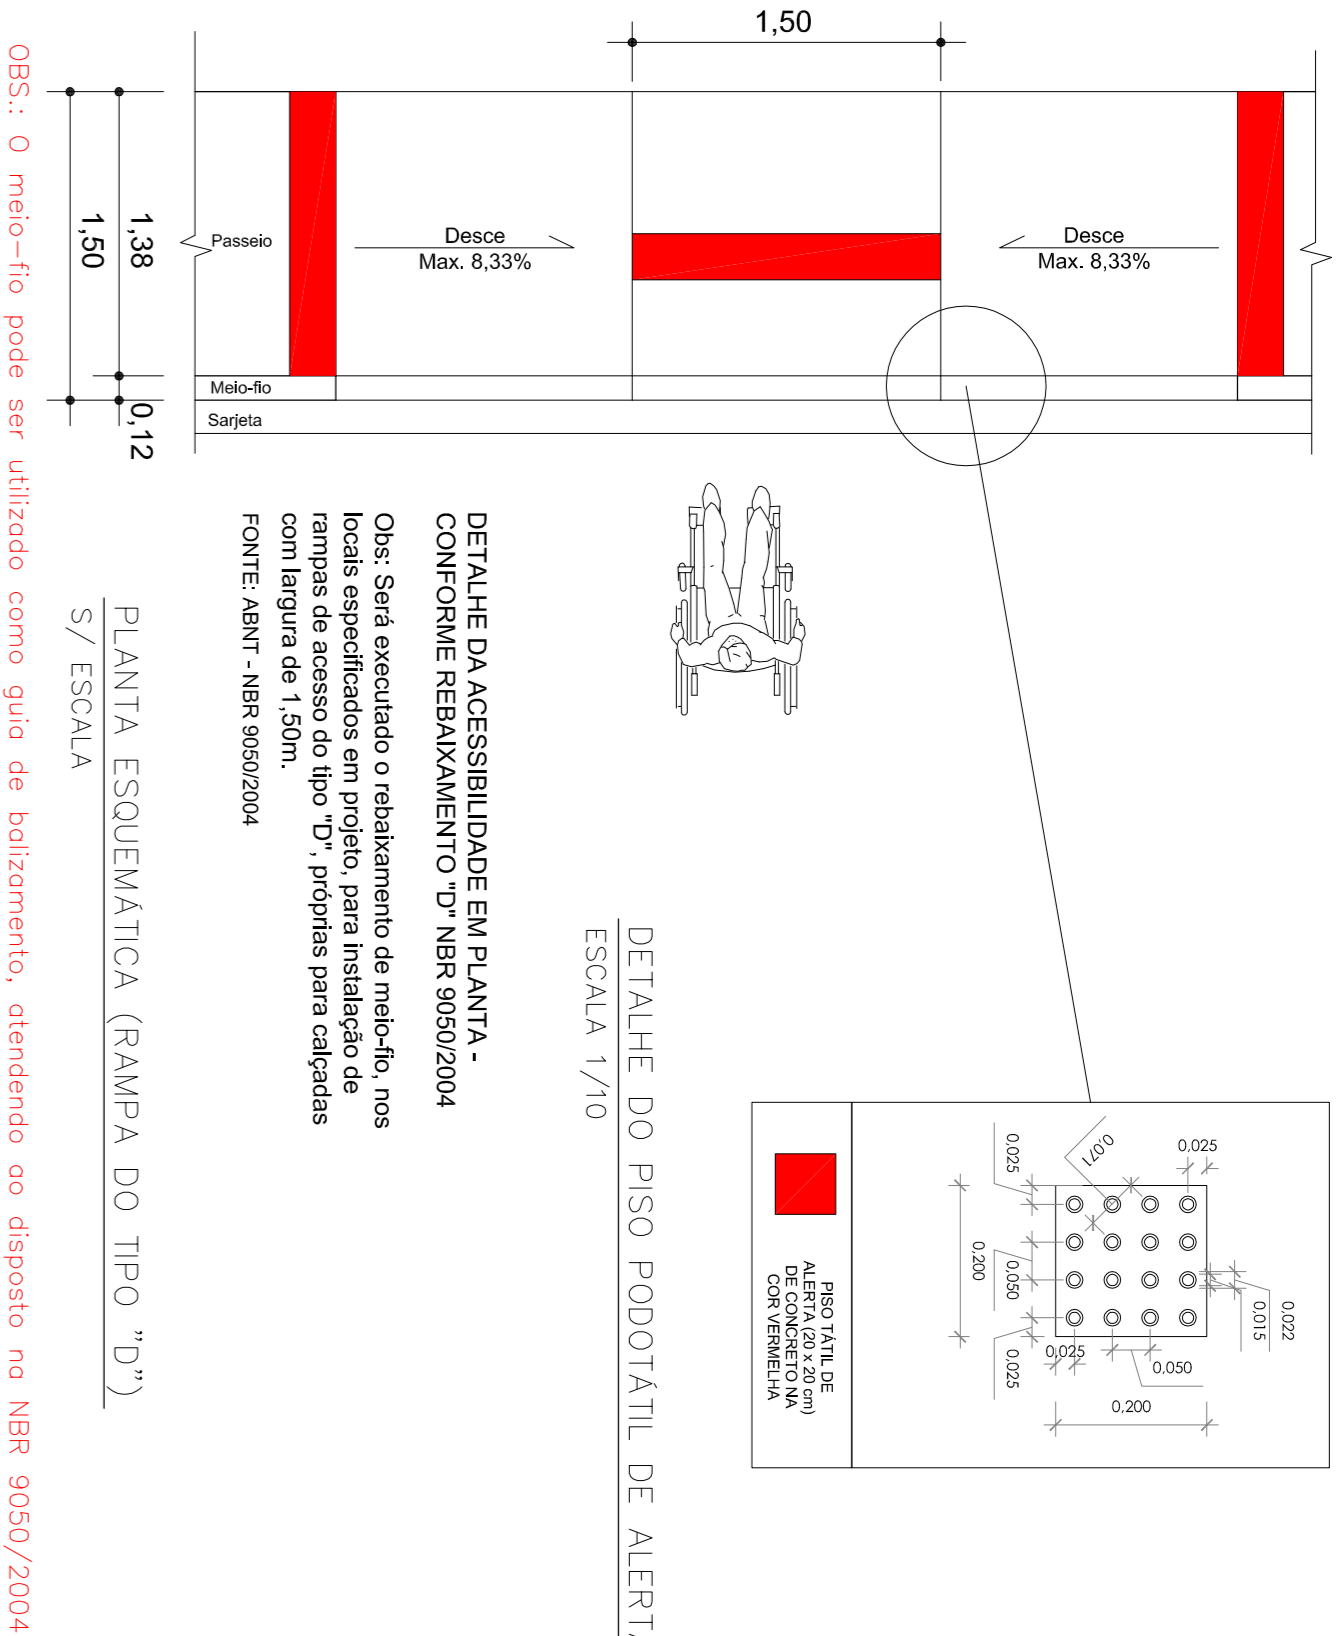


PLANTA ESQUEMÁTICA (RAMPA DO TIPO "D")

S/ ESCALA

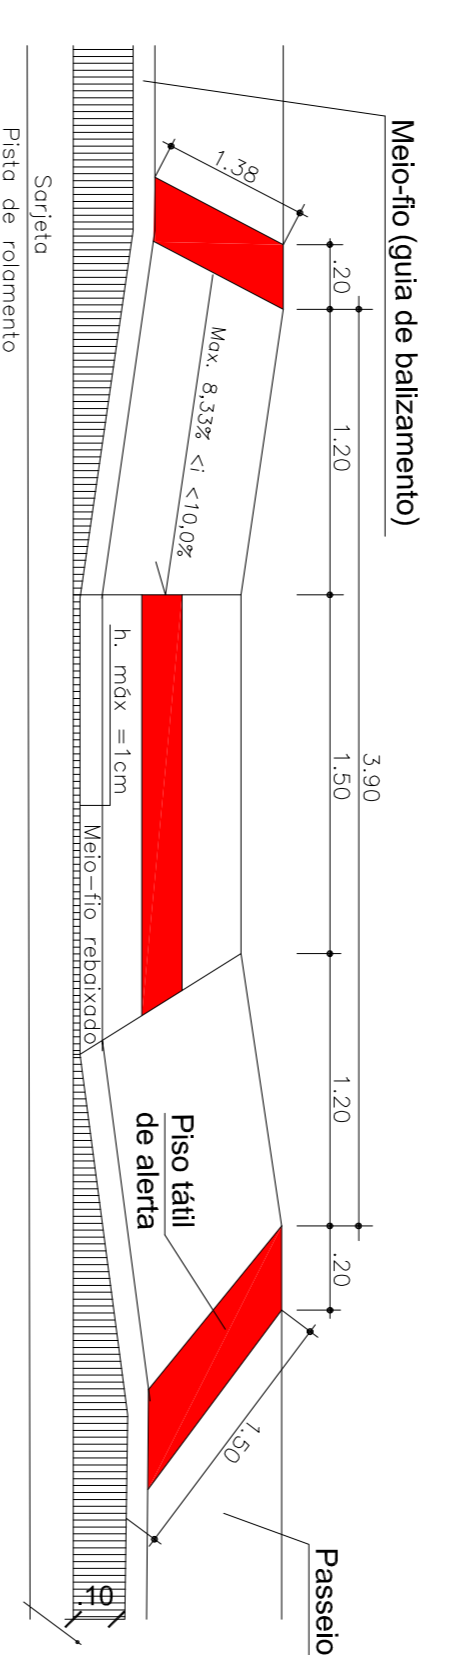


PERSPECTIVA (RAMPA DO TIPO "D")

S/ ESCALA

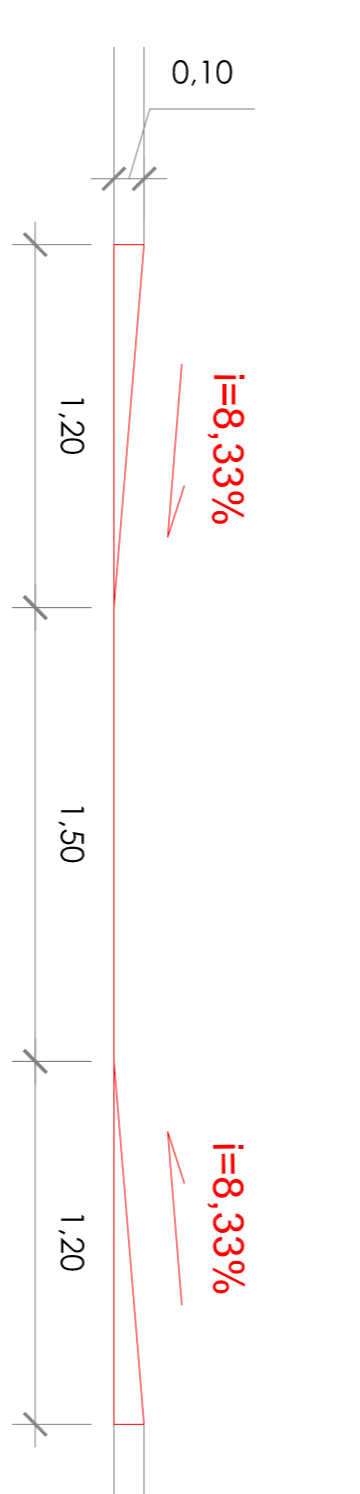

CORTE LONGITUDINAL (RAMPA DO TIPO "D")

ESCALA 1/25

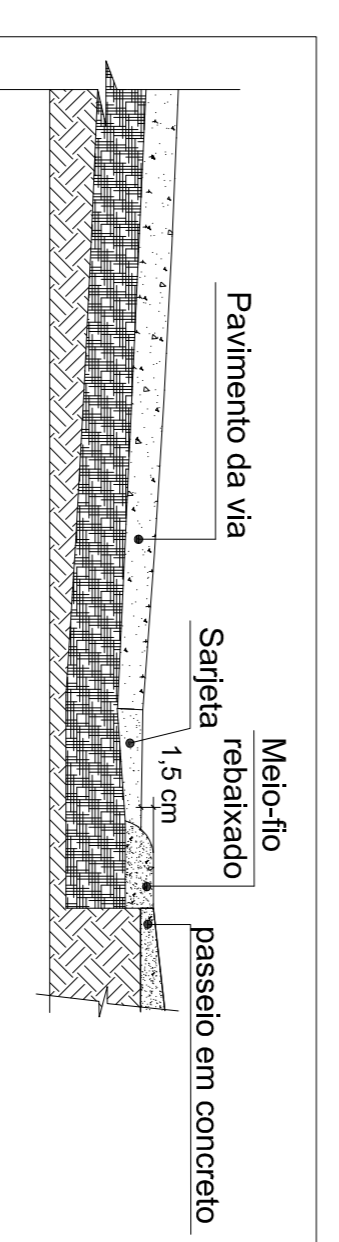

CORTE TRANSVERSAL E DETALHE (RAMPA DO TIPO "D")

ESCALA 1/25

VOLEPI
SOLUÇÕES MUNICIPAIS

AV. RIO BRANCO, 2679 - SALA 509
CENTRO - JUIZ DE FORA - MG

PROGRAMA: Planejamento Urbano / Ministério das Cidades (MUCD)
Nº contrato: 1010.692-4/12013
ruas do bairro Batatinha - Paraisópolis/MG

| | | | | | |
|-----------|--|---|--|----------------|--|
| PROJ.: | | THIAGO DA SILVA ANDRADE | | Nº RST: | |
| DES.: | | THIAGO ANDRADE | | 00000003150227 | |
| DATA: | | JANEIRO/2015 | | VISTO REEF. | |
| FORMATO: | | A4 | | FOLHA | |
| ESC.: | | INDICAÇÕES | | 0304 | |
| TÍTULO: | | R.T. | | | |
| CONTÉUDO: | | PLANTA DE PAVIMENTAÇÃO E ACESSIBILIDADE: CORTE TRANSVERSAL DE PAVIMENTAÇÃO E DETALHE: QUADRO DE PAVIMENTAÇÃO: DETALHES DE ACESSIBILIDADE | | | |