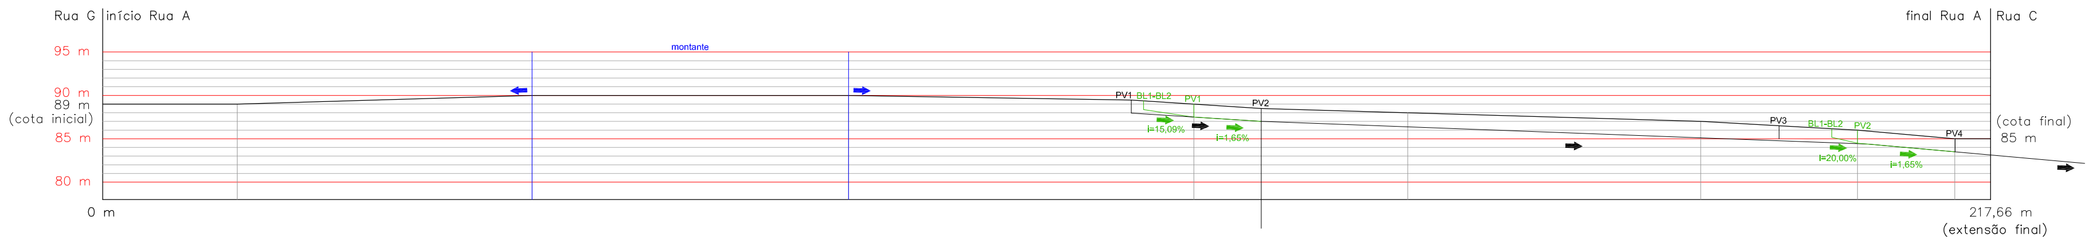

CORTE LONGITUDINAL DE DRENAGEM PLUVIAL (RUA A – complemento)

ESCALA 1/500

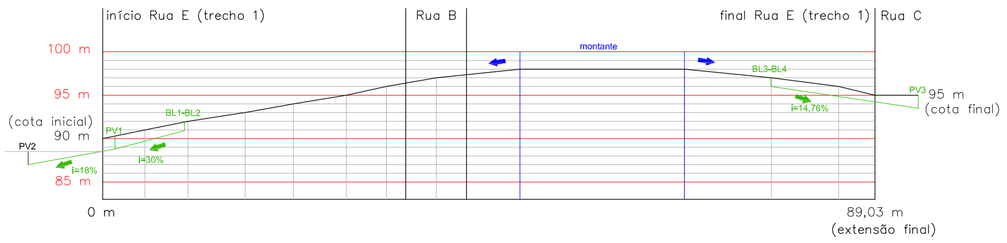

CORTE LONGITUDINAL DE DRENAGEM PLUVIAL (RUA E – trecho 1)

ESCALA 1/500

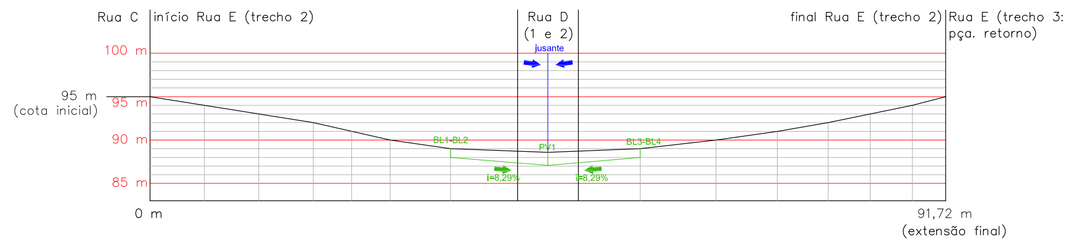

CORTE LONGITUDINAL DE DRENAGEM PLUVIAL (RUA E – trecho 2)

ESCALA 1/500

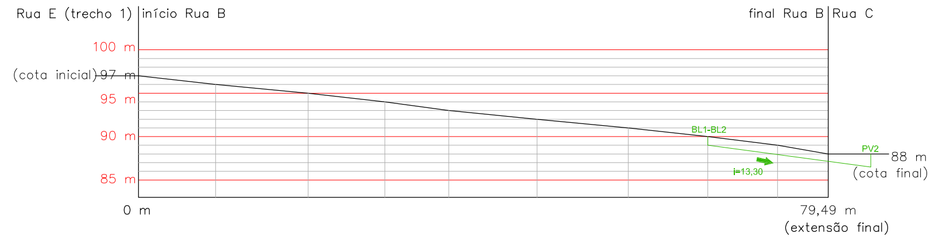

CORTE LONGITUDINAL DE DRENAGEM PLUVIAL (RUA B)

ESCALA 1/500

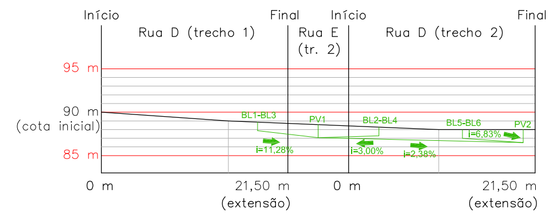

CORTE LONGITUDINAL DE DRENAGEM PLUVIAL (RUA D – trechos 1 e 2)

ESCALA 1/500

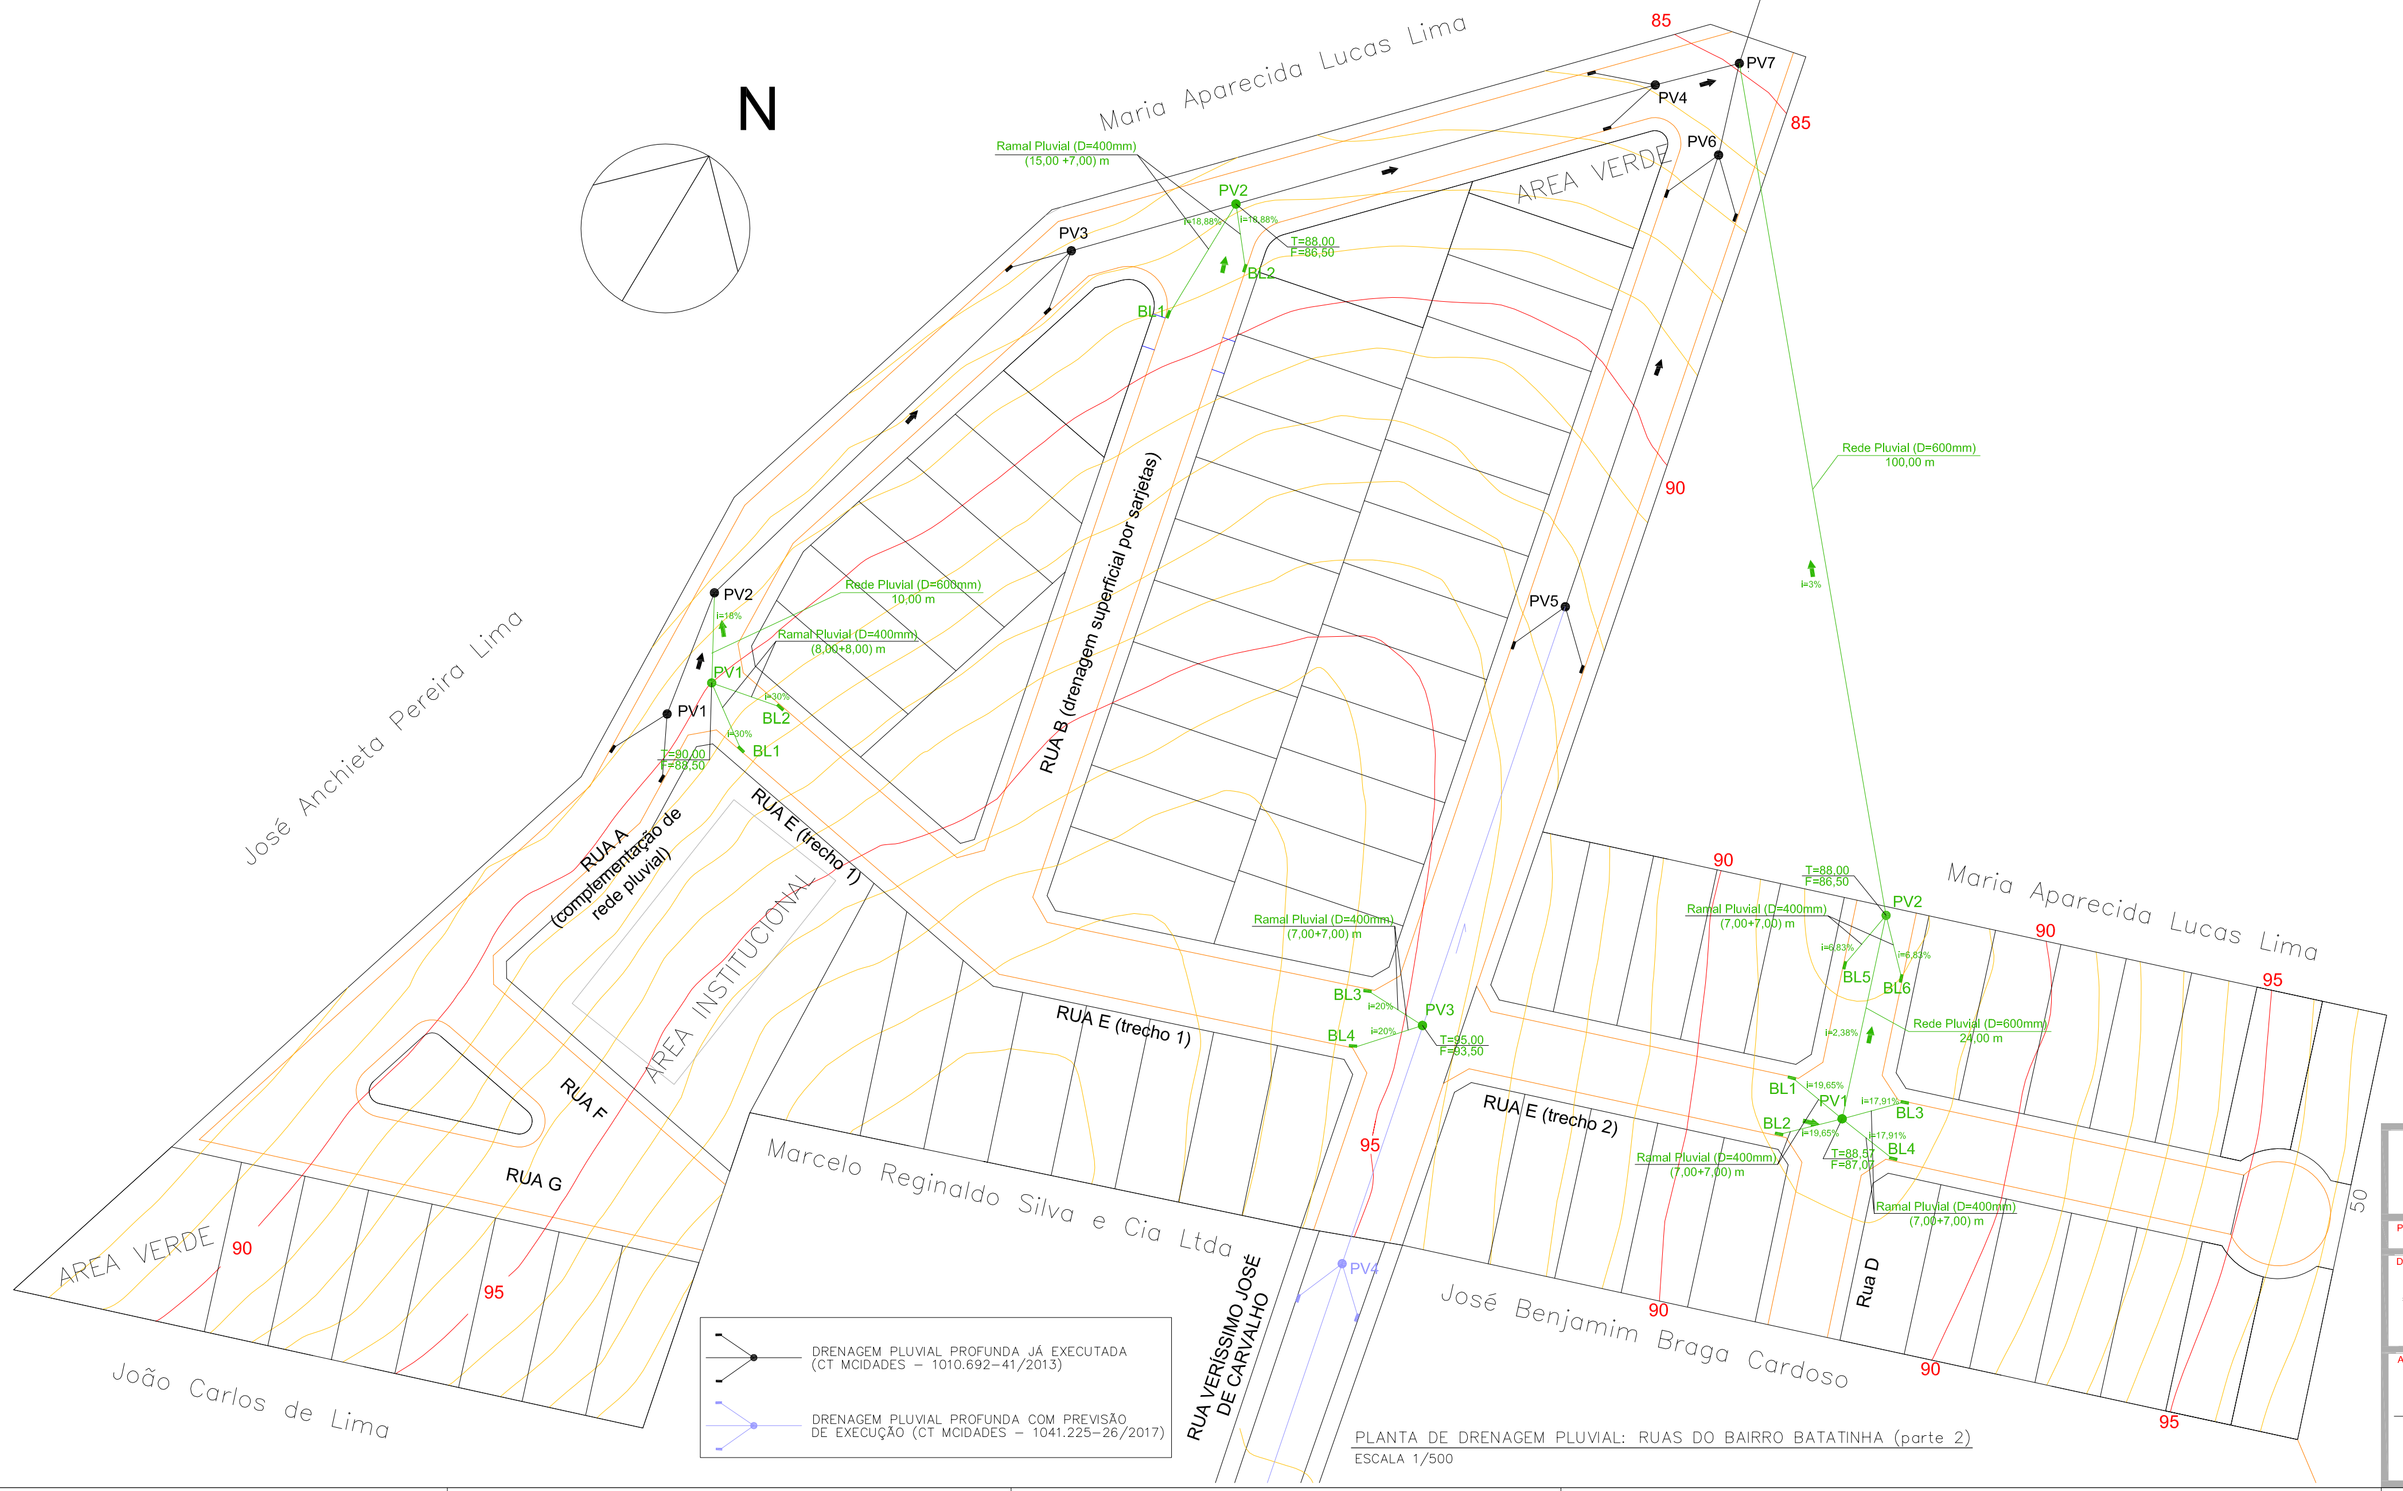

PLANTA DE DRENAGEM PLUVIAL: RUAS DO BAIRRO BATATINHA (parte 2)

ESCALA 1/500

DRENAGEM PLUVIAL PROFUNDA (Rua "A" - complementação da drenagem)			
Ramais 400mm		Rede 600mm	
Bocas-de-lobo		Poços de Visita	
-	-	PV1 - PV2 (CT. 1010.692-41/2013)	10,00
TOTAL RAMAIS 400mm:	-	TOTAL REDE 600mm:	10,00
TOTAL BOCAS-DE-LOBO:	-	TOTAL POÇOS DE VISITA:	1

DRENAGEM PLUVIAL PROFUNDA (Rua "E" - trecho 1)			
Ramais 400mm		Rede 600mm	
Bocas-de-lobo		Poços de Visita	
BL1 - PV1	8,00	-	-
BL2 - PV1	8,00		
BL3 - PV3	7,00	PV3	-
BL4 - PV3	7,00		
TOTAL RAMAIS 400mm:	30,00	TOTAL REDE 600mm:	-
TOTAL BOCAS-DE-LOBO:	4	TOTAL POÇOS DE VISITA:	1

DRENAGEM PLUVIAL PROFUNDA (Rua "B")			
Ramais 400mm		Rede 600mm	
Bocas-de-lobo		Poços de Visita	
BL1 - PV1	15,00	PV2	-
BL2 - PV1	7,00		
TOTAL RAMAIS 400mm:	22,00	TOTAL REDE 600mm:	-
TOTAL BOCAS-DE-LOBO:	2	TOTAL POÇOS DE VISITA:	1

DRENAGEM PLUVIAL PROFUNDA (Rua "D")			
Ramais 400mm		Rede 600mm	
Bocas-de-lobo		Poços de Visita	
BL1 - PV1	7,00	PV1 - PV2	24,00
BL2 - PV1	7,00		
BL3 - PV1	7,00		
BL4 - PV1	7,00		
BL5 - PV2	7,00		
BL6 - PV2	7,00	PV2 - PV7 (CT. 1010.692-41/2013)	100,00
TOTAL RAMAIS 400mm:	42,00	TOTAL REDE 600mm:	124,00
TOTAL BOCAS-DE-LOBO:	6	TOTAL POÇOS DE VISITA:	2

RESUMO DRENAGEM	
TOTAL RAMAIS 400mm:	94,00
TOTAL REDE 600mm:	134,00
TOTAL BOCAS-DE-LOBO:	12,00
TOTAL POÇOS DE VISITA:	5,00

VOLPI SOLUÇÕES MUNICIPAIS

VOLPI CONSULTORIA E ADMINISTRAÇÃO DE EMPRESAS LTDA
Av. Barão do Rio Branco, 2679 (Edifício Stella Central) - Sala 509
Centro - Juiz de Fora - MG
Fones: (32) 3233-2188 / (32) 9 8806-6643 - Email: volpi_consultoria@yahoo.com.br

Prefeitura: Prefeitura Municipal de Paraisópolis

Descrição: IMPLANTAÇÃO DE PAVIMENTAÇÃO EM VIAS PÚBLICAS URBANAS DO MUNICÍPIO DE PARAISÓPOLIS
PROGRAMA: Planejamento Urbano / Ministério das Cidades | CONTRATO: 1052.315–79/2018
"B", "D" (1 e 2), "E" (1, 2 e 3), "F" e "G"; "A" e "C" (rede pluvial) – Batatinha – PARAISÓPOLIS–MG
DRENAGEM PLUVIAL PROFUNDA: PLANTA BAIXA; PERFIS LONGITUDINAIS; QUADRO DE DRENAGEM PLUVIAL.

Assinatura do Responsável Técnico:
ELVES NAVES DE OLIVEIRA
Arquiteto e Urbanista
CAU A36375-1

Desenho: Thiago Andrade
Escala: Indicada
Data: 05/11/2018
Formato: A1
RRT Nº.: 7303875
Prancha: 6/10

Assinatura do Prefeito:
SÉRGIO WAGNER BIZARRIA
Prefeito Municipal