CRIADO POR UM PRODUTO EDUCACIONAL DA AUTODESK

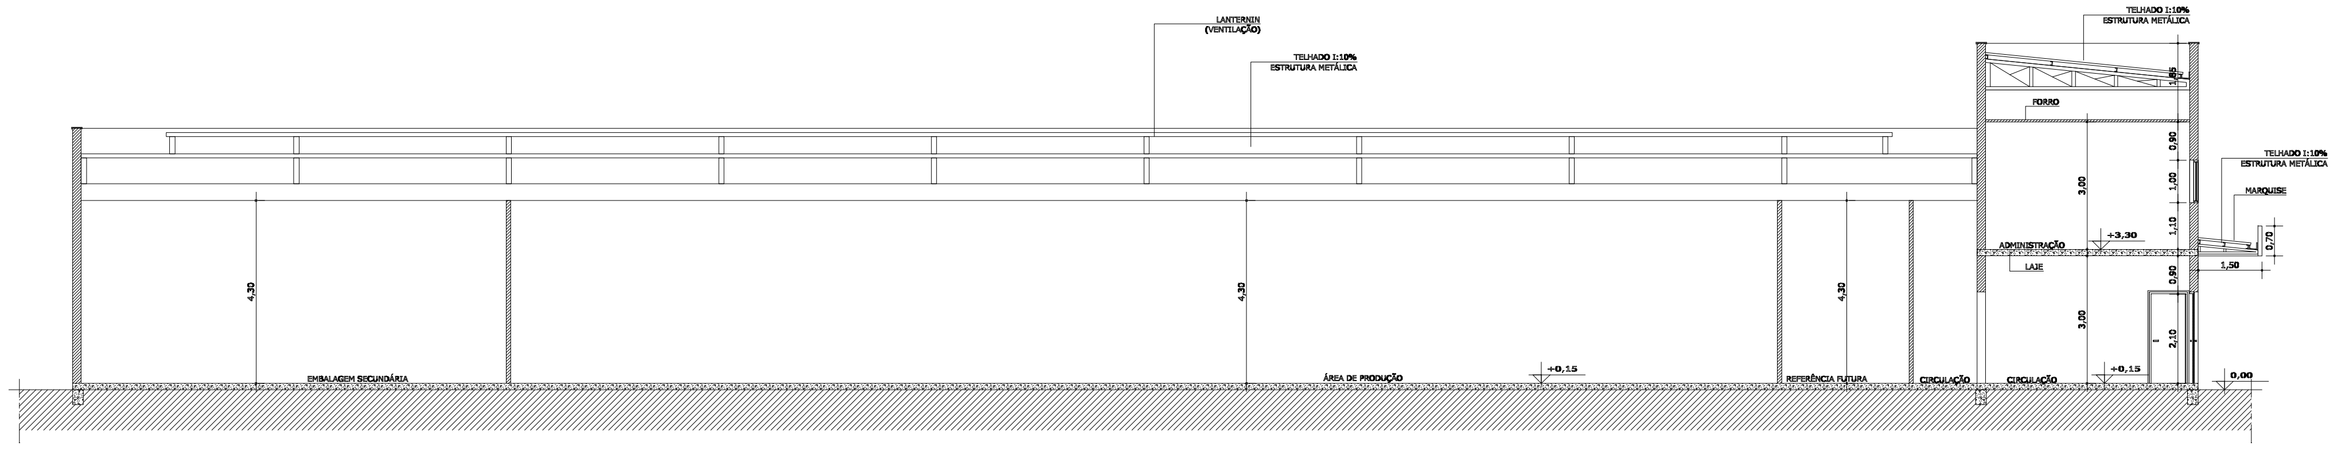

CORTE AA
Escala 1/100

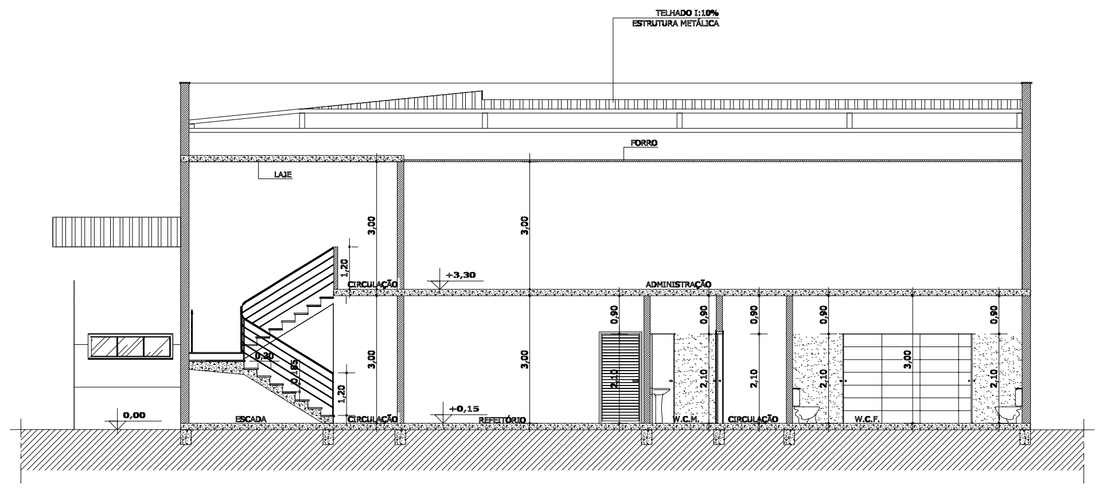

CORTE BB
Escala 1/100

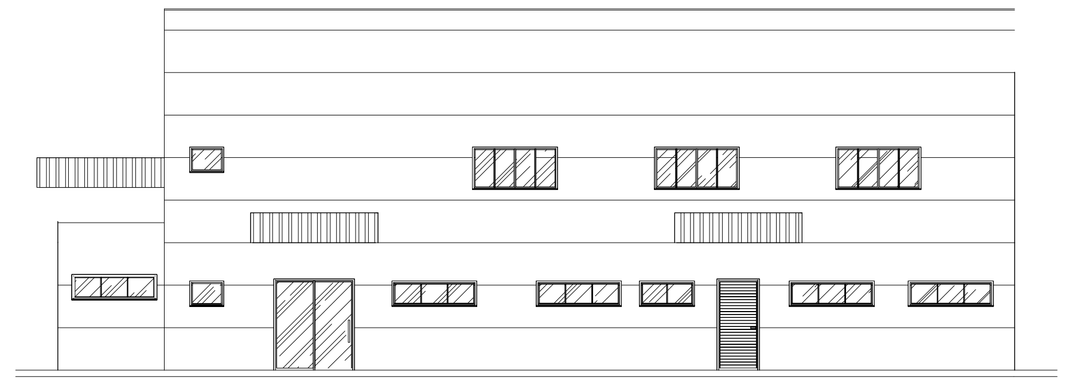

FACHADA FRONTAL
Escala 1/100

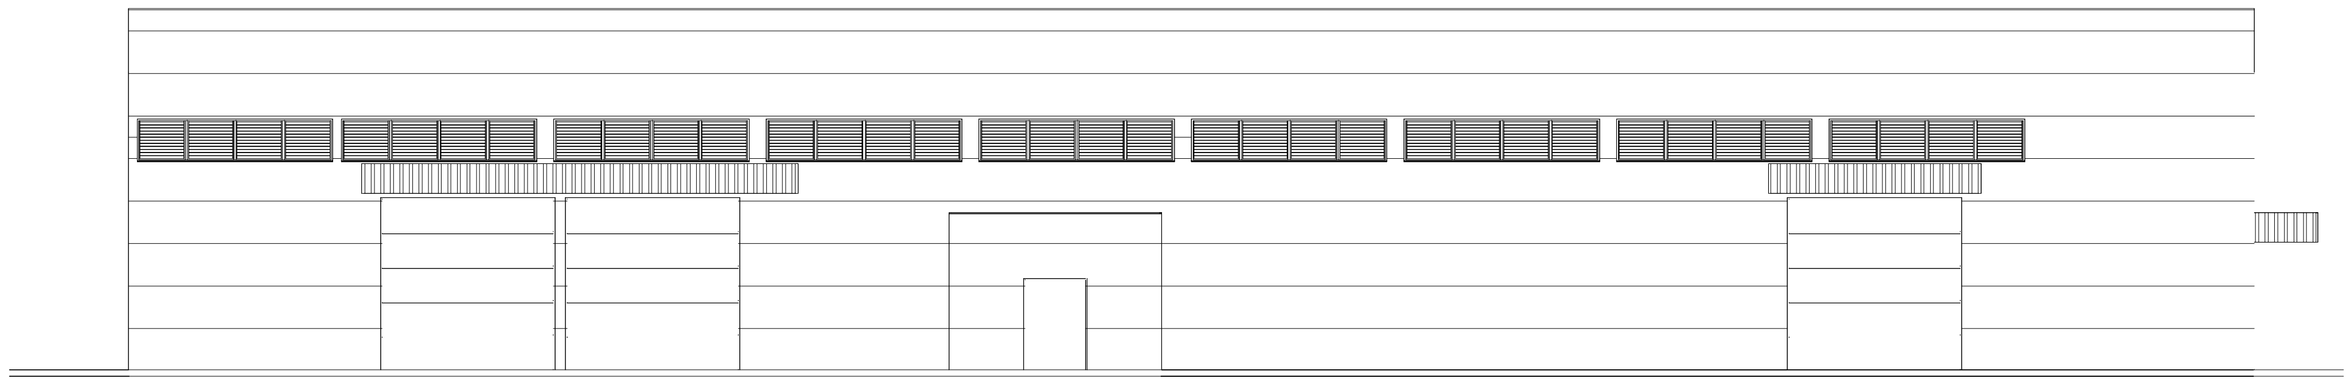

FACHADA LATERAL
Escala 1/100

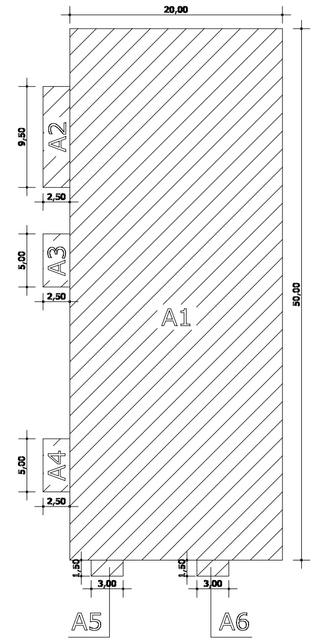

PAVIMENTO TÉRREO:

A1	20,00 x 50,00	1.000,00 m²
A2	2,50 x 9,50	23,75 m²
A3	2,50 x 5,00	12,50 m²
A4	2,50 x 5,00	12,50 m²
A5	1,50 x 3,00	4,50 m²
A6	1,50 x 3,00	4,50 m²

ÁREA TOTAL EDIFICADA: 1.057,75 m²

MEZANINO:

A1	5,20 x 20,00	104,00 m²

ÁREA TOTAL EDIFICADA: 104,00 m²

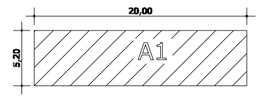

MEMORIAL DE CÁLCULO DA ÁREA
Escala 1/100

PROJETO

CONSTRUÇÃO DE GALPÃO INDUSTRIAL
PROJETO ARQUITETÔNICO

FOLHA 2/2

PROPRIETÁRIO: Município de Paraisópolis - MG

CATEGORIA DE USO: INDUSTRIAL

AV./RUA/TRV.: RUA DOS TRABALHADORES | QUADRA: | LOTE: 1A

LOTEAMENTO: | BAIRRO: DA BOMBA | CIDADE: Paraisópolis - MG

REQUERENTE

EDIFICAÇÃO

ÁREA A SER CONSTRUIDA	1.177,00 m²		
TOTAL	1.177,00m²		

TERRENO

SITUAÇÃO S/ESCALA

Declaro que a aprovacao do projeto pela Prefeitura não implica no reconhecimento do direito de propriedade do terreno.

ÁREA DO TERRENO:

INSC. CADASTRAL:

VOLPI SOLUÇÕES MUNICIPAIS

RESPONSÁVEL TÉCNICO
LEANDRO SANTANA DE SOUZA
CREA: 183648/D
ISS:

AUTOR DO PROJETO
LEANDRO SANTANA DE SOUZA
CREA: 183648/D
ISS:

PROPRIETÁRIO
Município de Paraisópolis - MG
CNPJ: 18.025.965/0001-02

PREFEITURA

INSS | CREA

PREFEITURA

ESTE DESENHO É DE PROPRIEDADE DA HOMOKINCA PROJETOS & SANEAMENTO NÃO SENDO SEU COPIADO PARCIAL OU TOTALMENTE, NEM CEDIDO A TERCEIROS SEM A PRÉVIA AUTORIZAÇÃO.

CRIADO POR UM PRODUTO EDUCACIONAL DA AUTODESK

IRF-5432_BOBASE PRODUÇÃO DE CORRELATOS.DWG