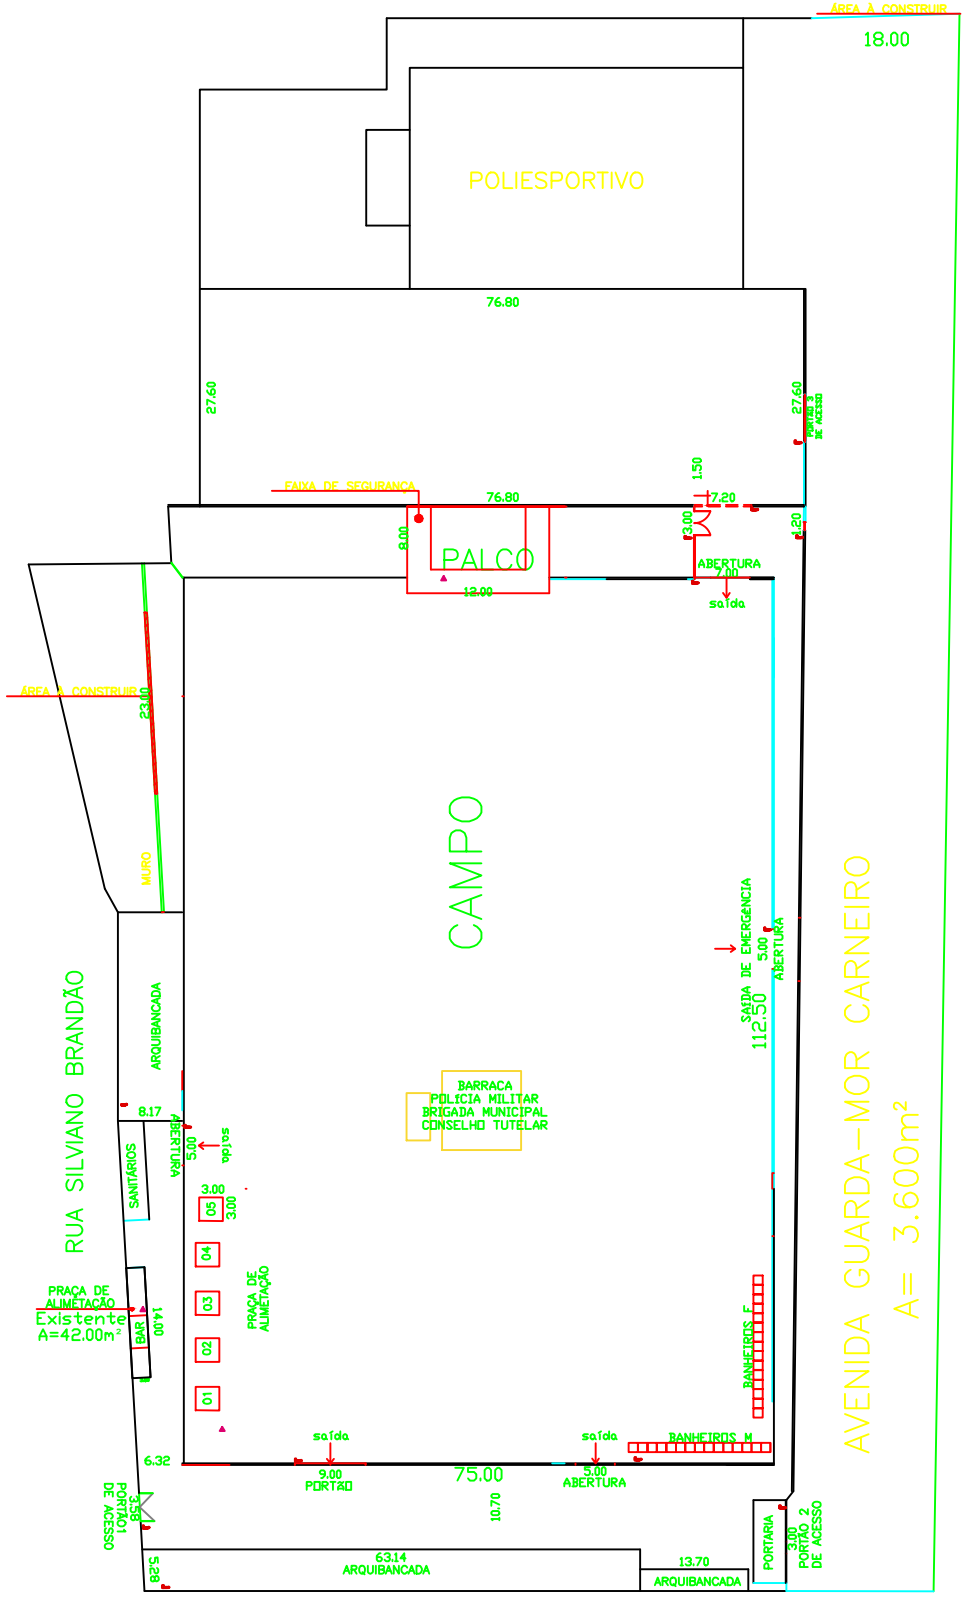

LEVANTAMENTO PLANIMÉTRICO

ESCALA: 1/1000