




VISTA FRONTAL – MURO DE CONTENÇÃO

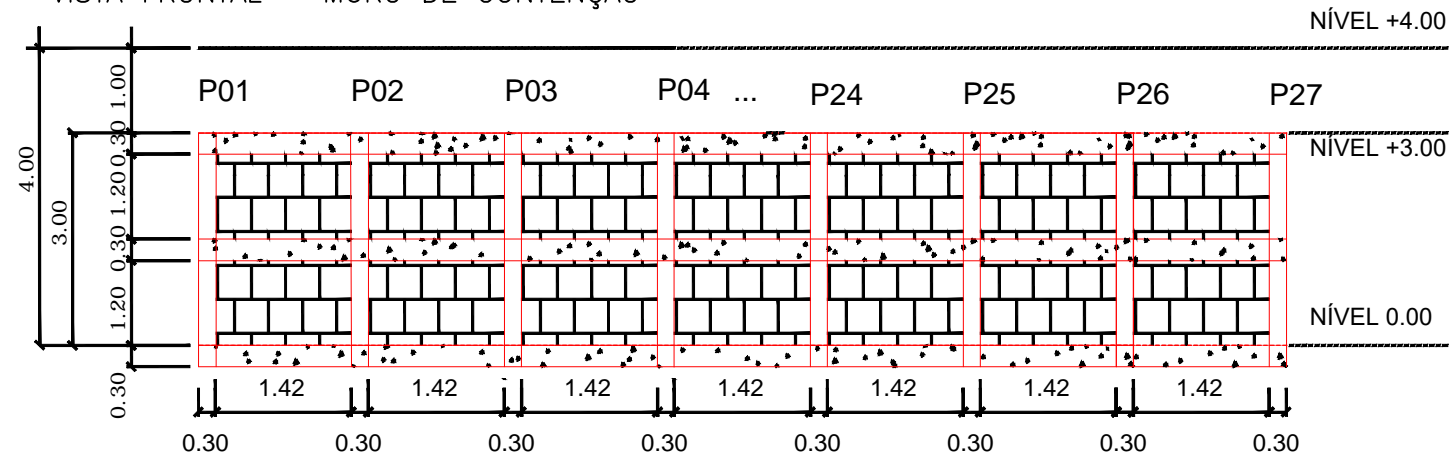


BLOCO

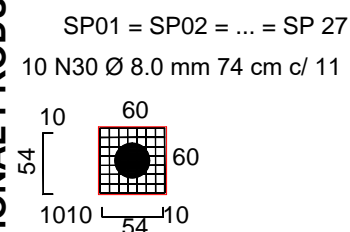


BROCAS ARMADAS

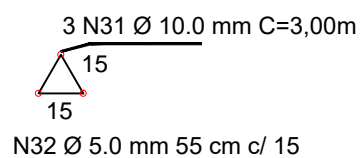



VIGA

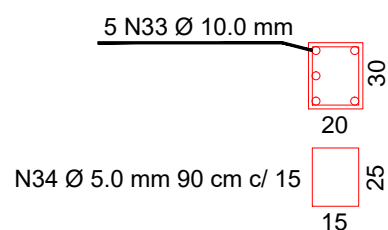

MURO ARRIMO C/ BLOCOS 19X19X39

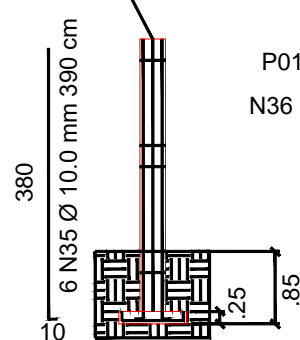

PILAR

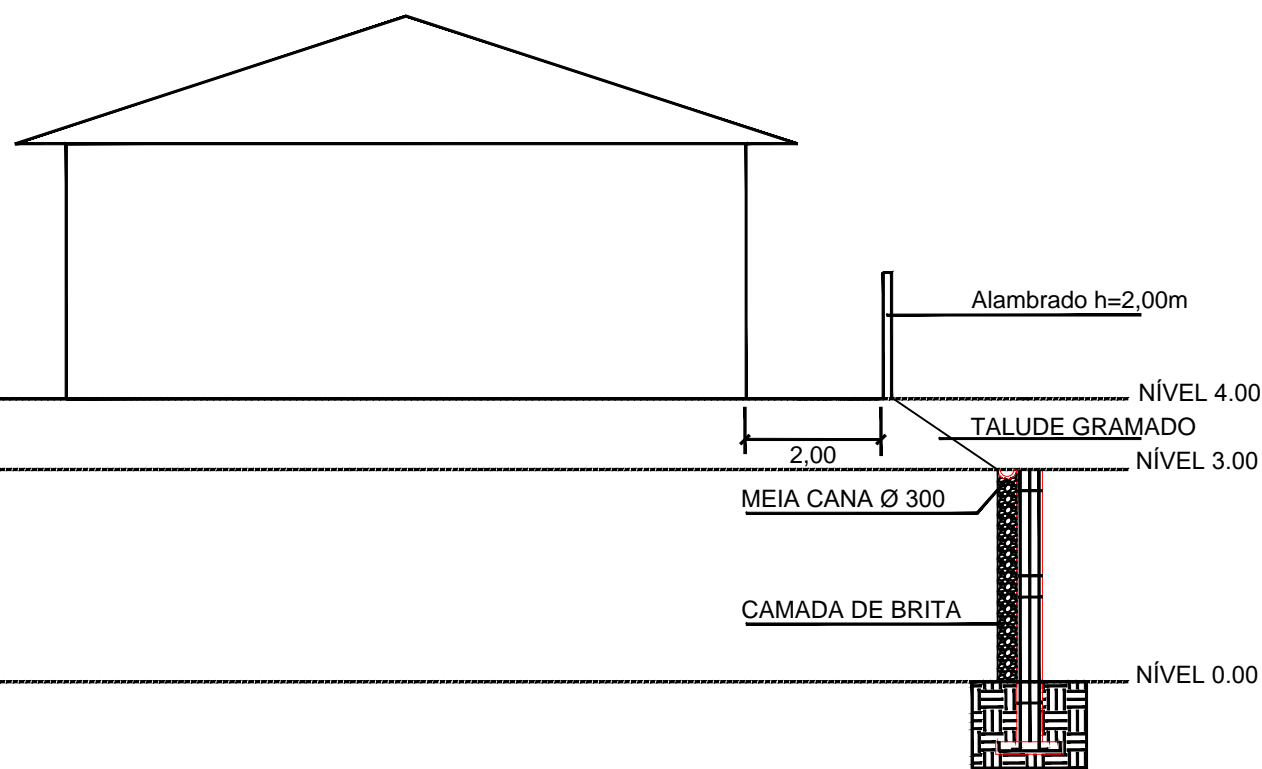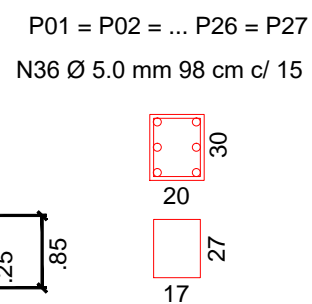

SECÇÃO TRANSVERSAL – MURO DE CONTENÇÃO

PROJETO

CONSTRUÇÃO DE MURO DE CONTENÇÃO GALPÃO APTIVI

FOLHA

01/03

PROPRIETÁRIO: Município de Paraisópolis – MG

CATEGORIA DE USO: Distrito Industrial do Município de Paraisópolis

AV./RUA/TRV.:

QUADRA:

LOTE:

LOTEAMENTO:

BAIRRO:

CIDADE: Paraisópolis – MG

REQUERENTE

EDIFICAÇÃO	ÁREA A SER CONSTRUIDA	135,00 m ²		Declaro que a aprovação do projeto pela Prefeitura não implica no reconhecimento do direito de propriedade do terreno.
	TOTAL	135,00 m ²		

TERRENO	SITUAÇÃO S/ESCALA	ÁREA DO TERRENO:
		INSC. CADASTRAL:

AUTOR DO PROJETO	RESPONSÁVEL TÉCNICO	CAU: A36373-1
	ELVES NAVES DE OLIVEIRA	ISS:
	ELVES NAVES DE OLIVEIRA	CAU: A36373-1
PROPRIETÁRIO	Município de Paraisópolis – MG	ISS:
		CNPJ: 18.025.965/0001-02

PREFEITURA

INSS	CREA
PREFEITURA	