



DETALHES SEÇÃO TIPO - PERFIL DA CALÇADA
SEM ESCALA

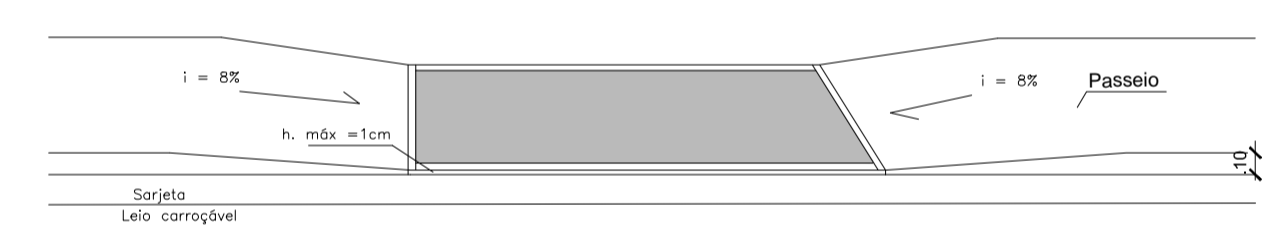

DETALHES - PROJEÇÃO DA RAMPA DE ACESSIBILIDADE REBAIXADA
SEM ESCALA

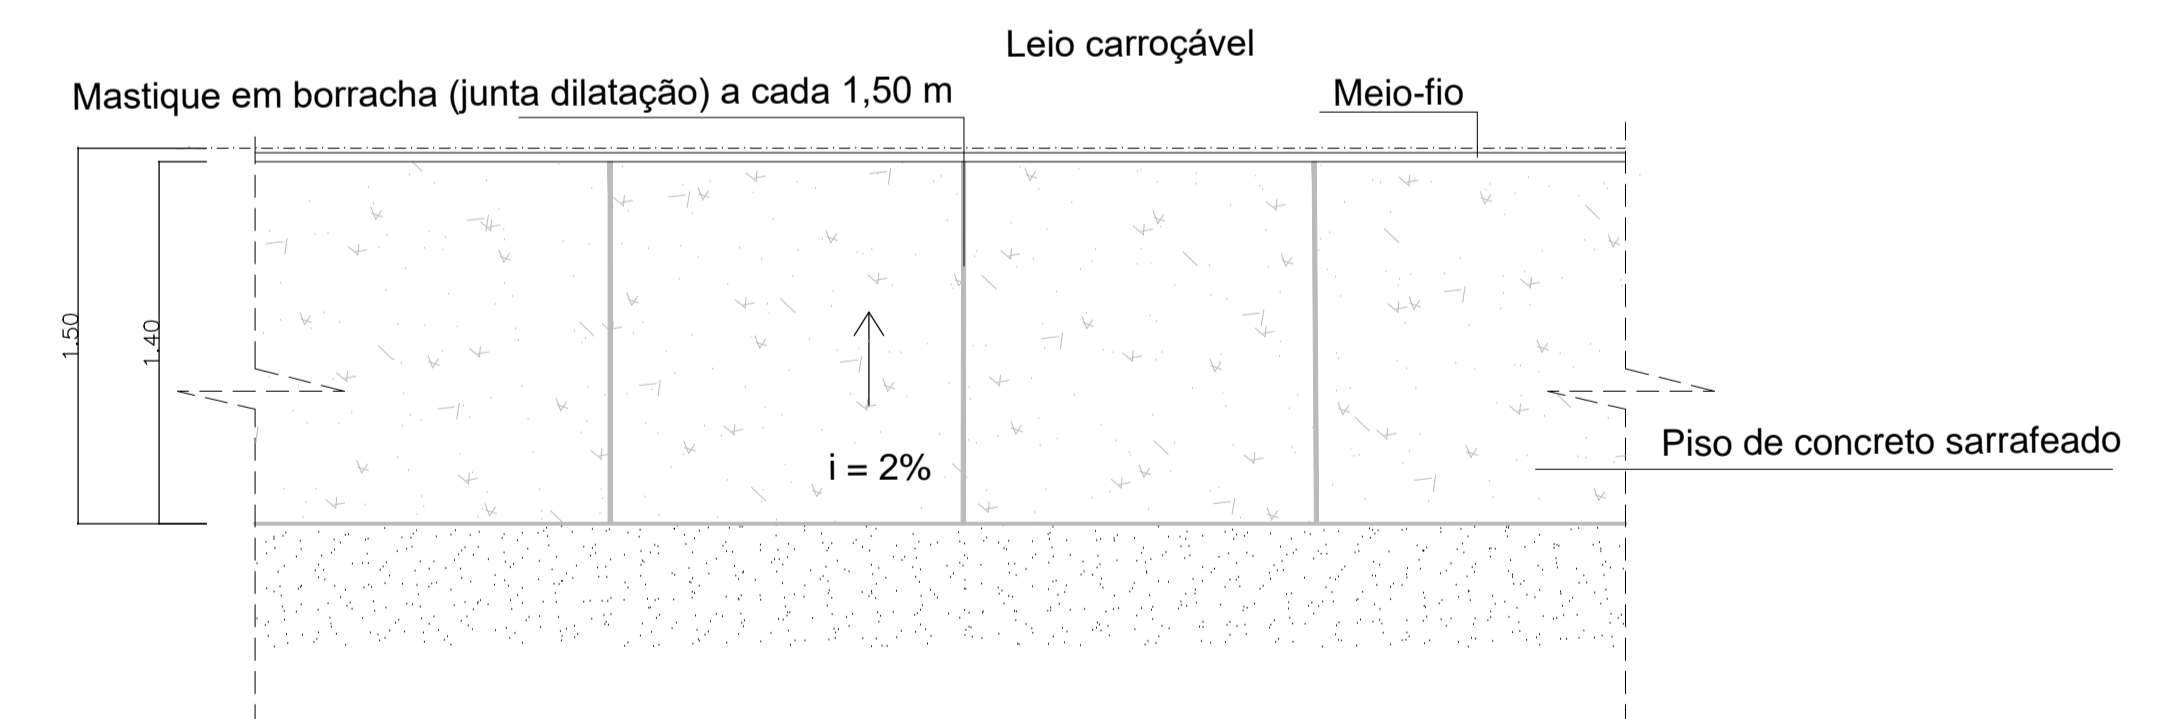

DETALHES VISTA SUPERIOR DA CALÇADA
SEM ESCALA

PASSEIO - QUADRO DE MEDIDAS				
Calçada concreto sarrafeado	Extensão m	Largura (média)	Área m ²	Rampas
Meio-fio(substituir)	300,00 m	-	-	-
AVENIDA EGÍDIO DIAS	676,22 m	1,50 m	1014,33 m ²	6,00
RUA JOSÉ C.COSTA E JOSÉ LOPES PALMA	455,03 m	1,50 m	682,55 m ²	4,00
	1.131,25 m		1.696,88 m ²	10,00

Título: CONSTRUÇÃO DE CALÇADAS		Folha: 02
Objetivo: CALÇAMENTO		
LOCAL: ÁREA URBANA		
Proprietários: PREFEITURA MUNICIPAL DE PARAISÓPOLIS - MG		
Imóvel:		
Escala: 1 / 300	Data:	
Situação:	Proprietários: _____ Prefeito Municipal	
	Resp. Técnico: _____ Responsável Técnico Elves Naves de Oliveira CAU A36373-1	
Quadro de Áreas:		
Aprovações:		