


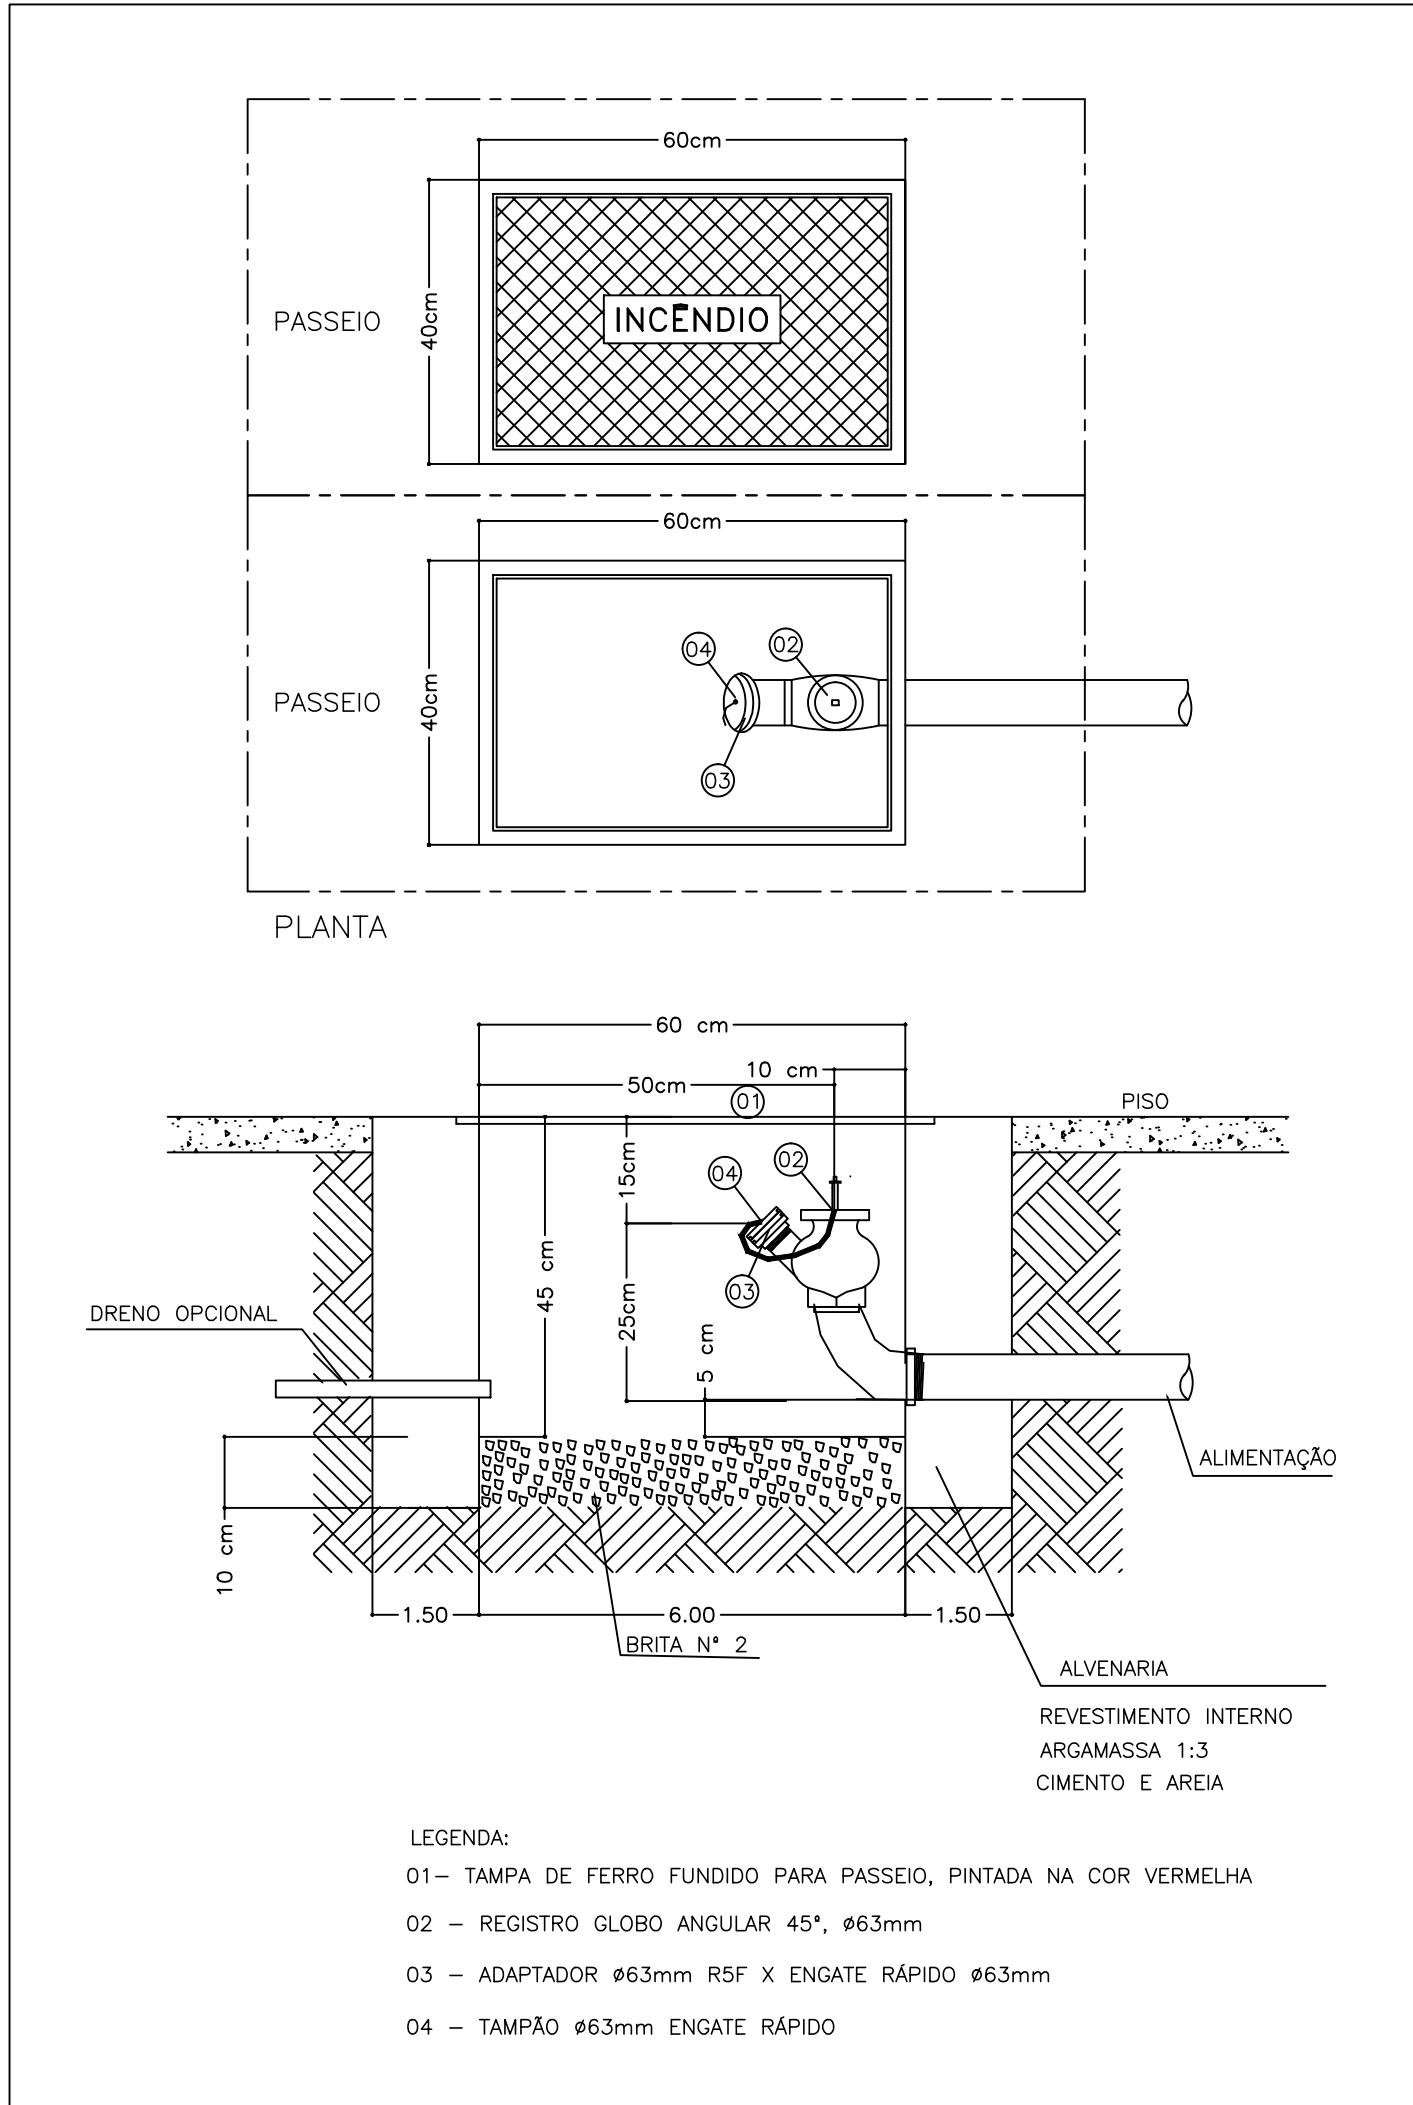

SIMBOLOS GRÁFICOS	
	PONTO DE ILUMINAÇÃO DE EMERGÊNCIA
	HIDRANTE SIMPLES
	REGISTRO DE RECALQUE
	BOMBA DE INCENDIO
	ACIONADOR DE BOMBA DE INCÊNDIO (BOTOEIRA TIPO LIGA DESLIGA)
	RESERVA DE INCÊNDIO
	CENTRAL DE ALARME
	AVISADOR SONORO TIPO SIRENE
	DIREÇÃO DE FLUXO DA ROTA DE FUGA
	SAIDA FINAL DA ROTA DE FUGA
	CHAVE ELÉTRICA PRINCIPAL
	QUADRO DE DISTRIBUIÇÃO DE LUZ

E.2 QUADRO INFORMATIVO – MEDIDAS DE SEGURANÇA				
		QUADRO INFORMATIVO MEDIDAS DE SEGURANÇA¹		
LEGISLAÇÃO				
Norma adotada para definição de medidas		Decreto nº 47. /2020		
Tabela²		Tabela 15 da IT 01 8ª Edição		
Situação da Edificação³		Nova		
MEDIDAS DE SEGURANÇA		REFERÊNCIAS NORMATIVAS⁴ E OBSERVAÇÕES⁵		
Acesso de Viaturas				
Segurança Estrutural				
Compartimentação Horizontal				
Saídas de Emergência		Conforme IT08		
Brigada de Incêndio				
Iluminação de Emergência		Conforme NBR 10.898:2013		
Detecção de Incêndio				
Alarme de Incêndio				
Sinalização De Emergência		Conforme IT15		
Extintores		Conforme IT16		
Hidrantes		Conforme IT17		
CLASSIFICAÇÃO DE OCUPAÇÃO E CARGA INCÊNDIO⁶				
GRUPO	OCUPAÇÃO	DIVISÃO	DESCRIÇÃO/EXEMPLO	INCÊNDIO EM MJ/m²
EDUCACIONAL	ESCOLA EM GERAL	E-1	ESCOLA	300 MJ/m²

NOTAS GERAIS:

A) Esse quadro deverá ser apresentado na primeira prancha do PSCIP.

NOTAS ESPECÍFICAS:

1) **Em** Em edificações mistas com compartimentação entre as ocupações, deverá ser apresentado um Quadro Informativo de Medidas de Segurança para cada ocupação compartimentada. O mesmo se aplica a projetos que representem mais de uma edificação de diferentes ocupações com isolamento de risco.

2) **Projetos cujas medidas de segurança não foram definidas pela IT-** (por exemplo, PSCIP elaborado conforme legislação municipal de SCIP). Projetos elaborados na vigência de edições anteriores da IT-01 deverão especificar a edição da norma adotada.


3) A Situação da edificação deve ser especificada entre Nova, Existente (anterior a 02 de julho de 2005) ou Construída (entre 02 de julho de 2005e31 de dezembro de 2016).

4) **Especificar a norma ou o conjunto de normas adotado como referência para projeção de cada medida de segurança.**

5) Constar observações referentes à medida de segurança para subsidiar análise e vistoria em situações específicas.

6) **Indicar a divisão de ocupação, sua respectiva** Indicar a divisão de ocupação, sua respectiva carga incêndio e o exemplo/descrição adotado para definição da carga de incêndio.

OBSERVAÇÃO: As informações inseridas no quadro acima são meramente exemplificativas, devendo seu preenchimento ser procedido com informações condizentes com as especificidades de cada PSCIP.

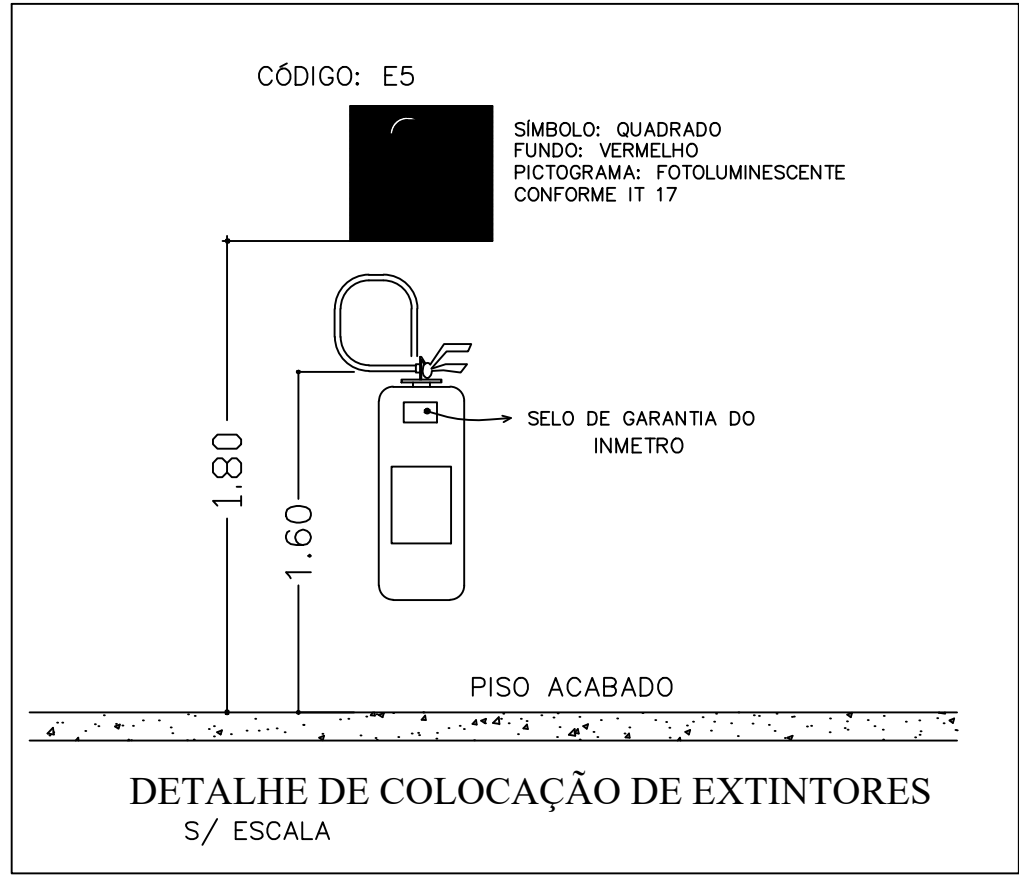

EXTINTORES - SIMBOLOGIA		
SÍMBOLO	TIPO	QUANTIDADE
	CARGA DE PÓ ABC	11

3 - SINALIZAÇÃO DE ORIENTAÇÃO E SALVAMENTO

CÓDIGO	SÍMBOLO	SIGNIFICADO	FORMA E COR	APLICAÇÃO	DIMENSÕES
S 12		SAÍDA DE EMERGÊNCIA	Mensagem "SAÍDA" ou Mensagem "SAÍDA" e/ou pictograma e/ou seta direcional: fotoluminescente, com altura de letra sempre ≥ 50mm	INDICAÇÃO DE UMA SAÍDA DE EMERGÊNCIA, COM OU SEM COMPLEMENTAÇÃO DO PICTOGRAMA FOTOLUMINESCENTE (SETA OU IMAGEM, OU AMBOS)	
S3			Símbolo: retangular Fundo: verde Pictograma: fotoluminescente	Indicação de uma saída de emergência a ser afixada acima da porta, para indicar o seu acesso	
			Símbolo: retangular Fundo: verde		
S2				INDICAÇÃO DO SENTIDO (ESQUERDA OU DIREITA) DE UMA SAÍDA DE EMERGÊNCIA DIMENSÕES MÍNIMAS: L=2,0H	
E12			Sinalização de solo para equipamentos de combate a incêndio (hidrantes e extintores)	Usado para indicar a localização dos equipamentos de combate a incêndio e alarme, para evitar a sua obstrução.	
E3		COMANDO MANUAL DE BOMBA DE INCÊNDIO . 2 BOTOES LIGA E DESLIGA	Símbolo: quadrada (1,00mx1,00m) Fundo: vermelha (0,70m x 0,70m) Pictograma: borda amarela (largura = 0,15m)	PONTO DE ACIONAMENTO DE ALARME DE INCÊNDIO OU BOMBA DE INCÊNDIO, DEVE VIR SEMPRE ACOMPANHADO DE UMA MENSAGEM ESCRITA DESIGNANDO O EQUIPAMENTO ACIONADO POR AQUELE PONTO	
E5		Extintor de incêndio	Símbolo: quadrada Fundo: vermelha Pictograma: fotoluminescente	Indicação de localização dos extintores de incêndio	
E8		ABRIGO DE MANGUEIRA E HIDRANTE		Indicação do abrigo da mangueira de incêndio com ou sem hidrante no seu interior.	
S17		NÚMERO DE PAVIMENTO	Símbolo: Retangular ou quadrada Fundo: verde Mensagem indicando número de pavimento.	Indicação do pavimento, no interior da escada.	

ENDEREÇO:
PREFEITURA: