

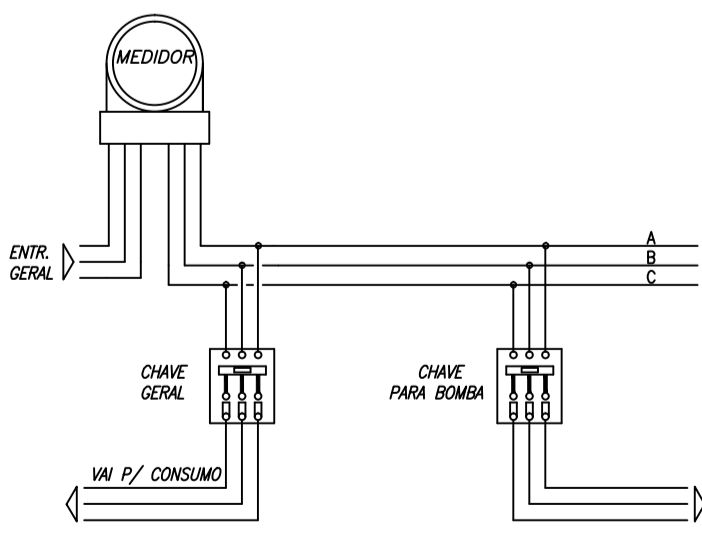




DETALHE DO HIDRANTE NA PAREDE S/ ESCALA

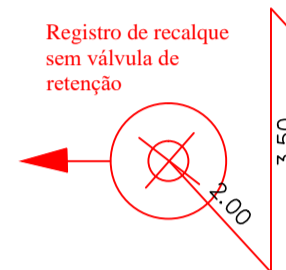


DETALHE DE LIGAÇÃO - BOMBA DE INCENDIO S/ ESCALA

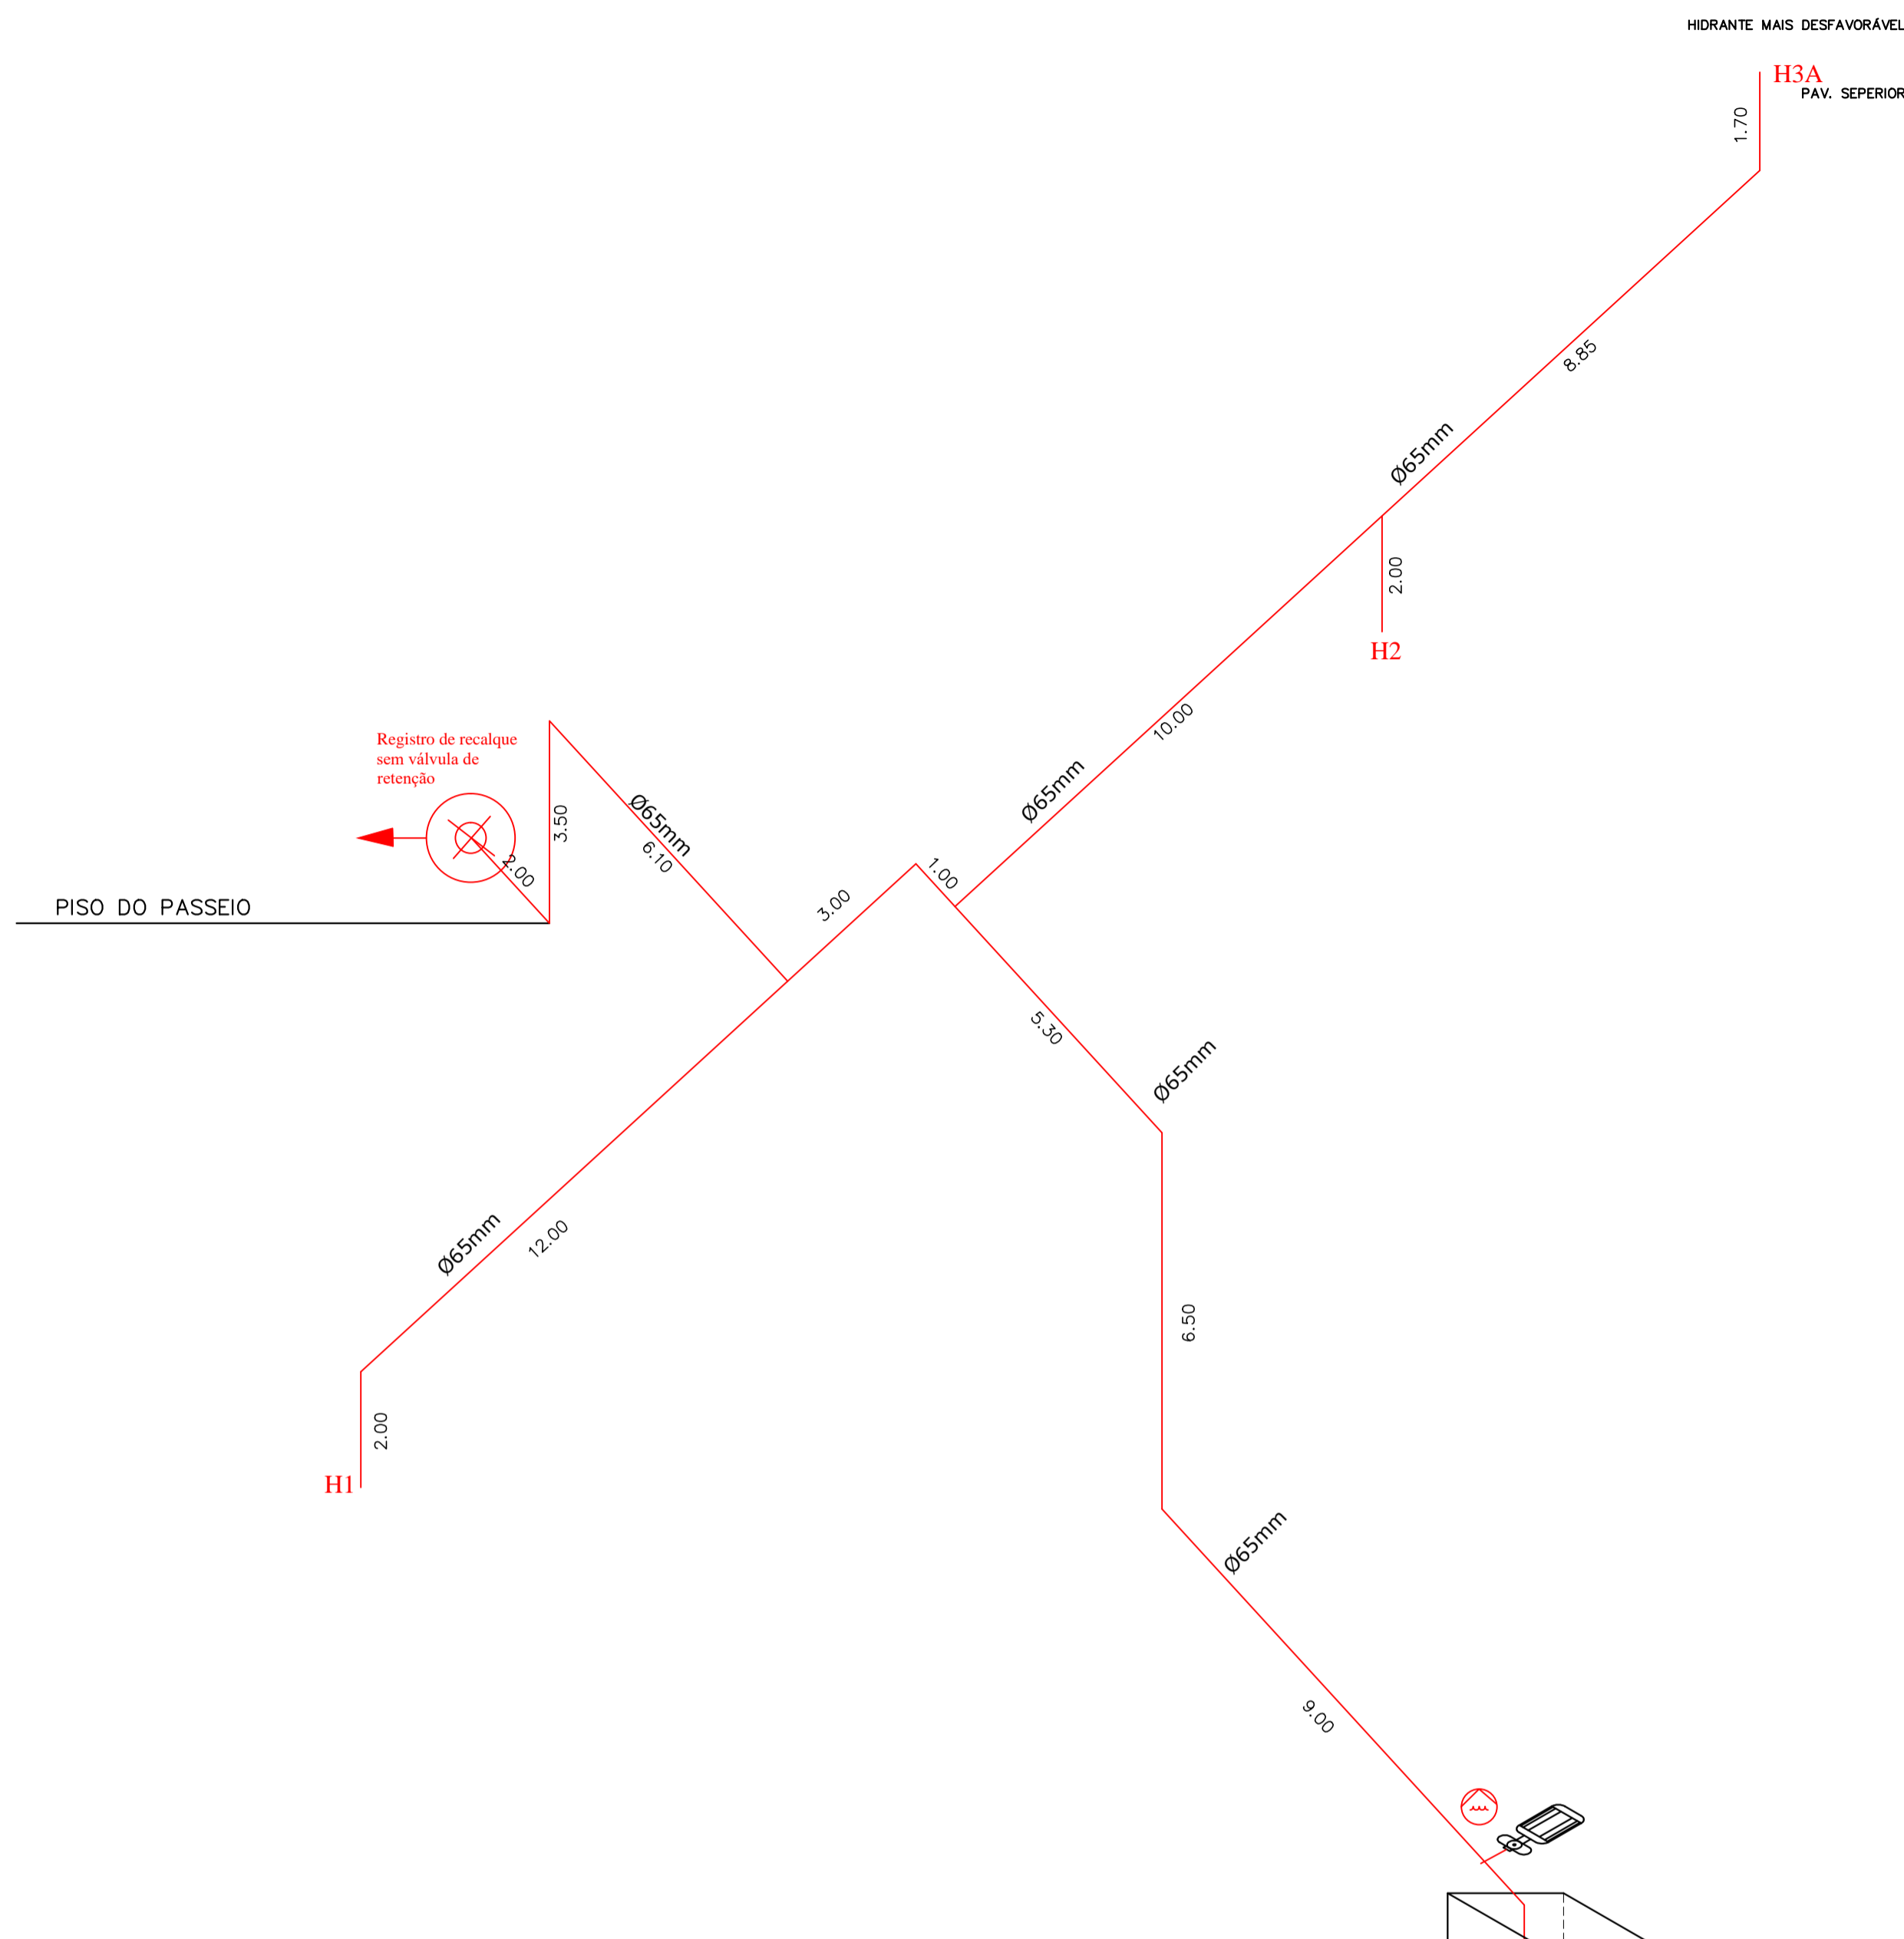

PISO DO PASSEIO

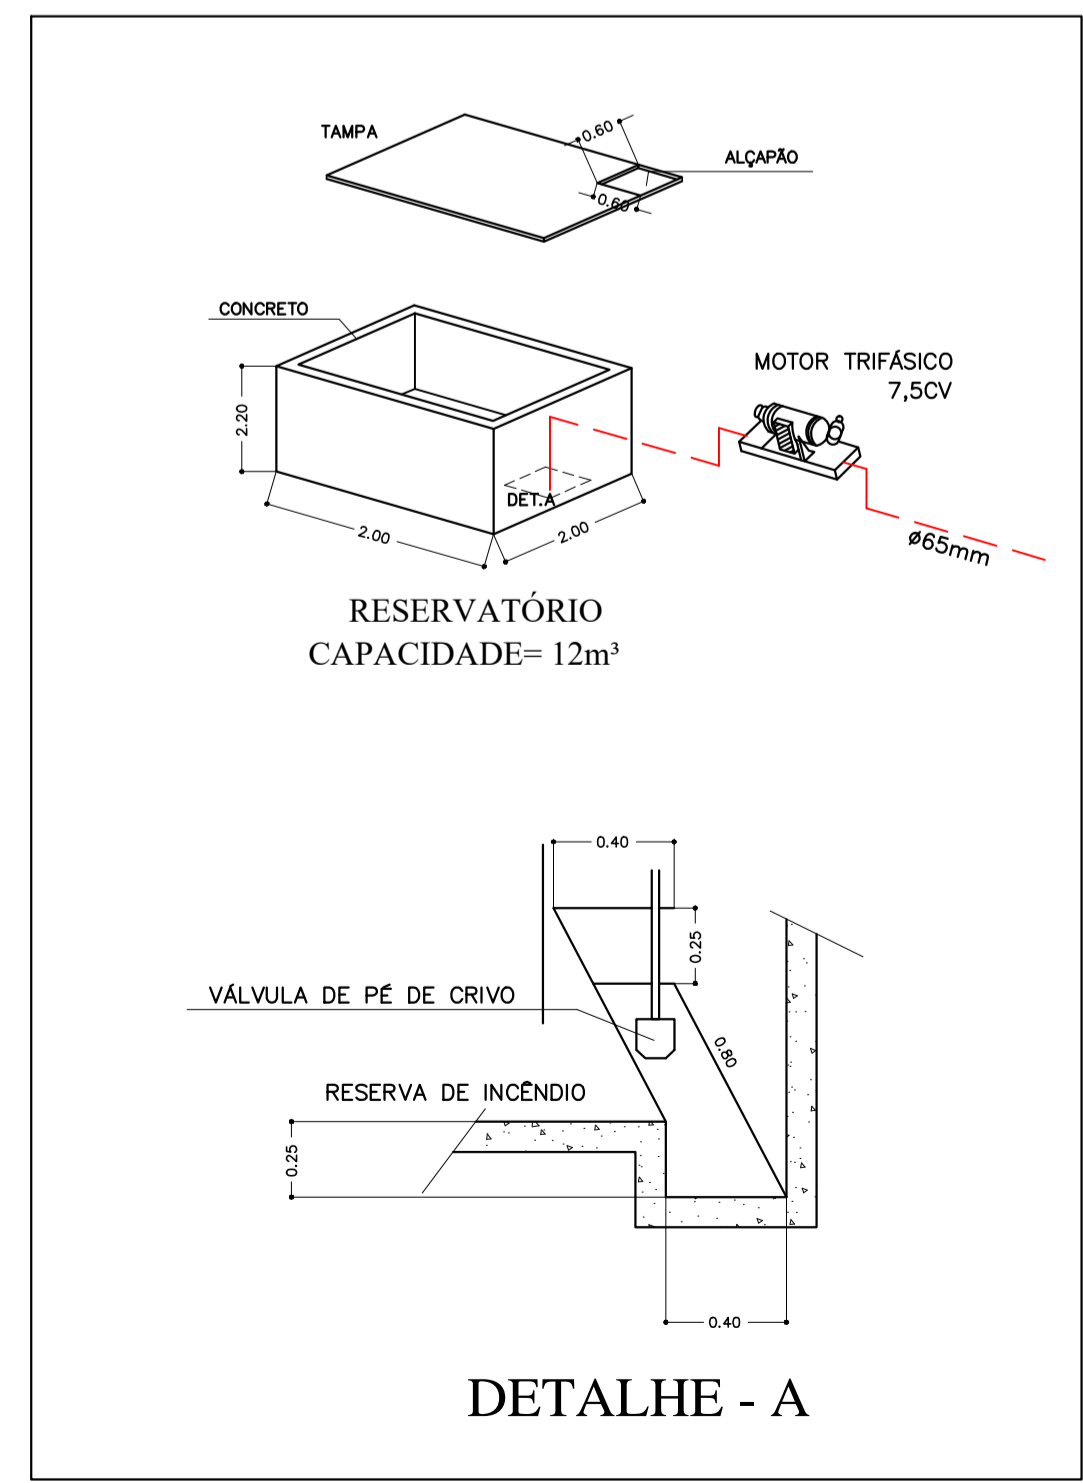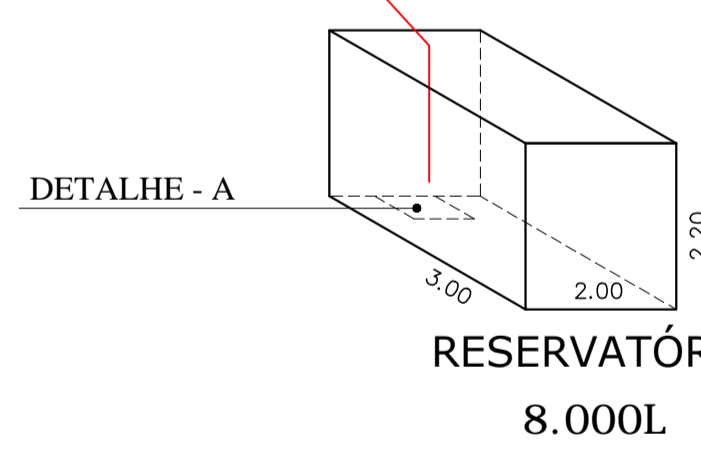


DETALHE - A

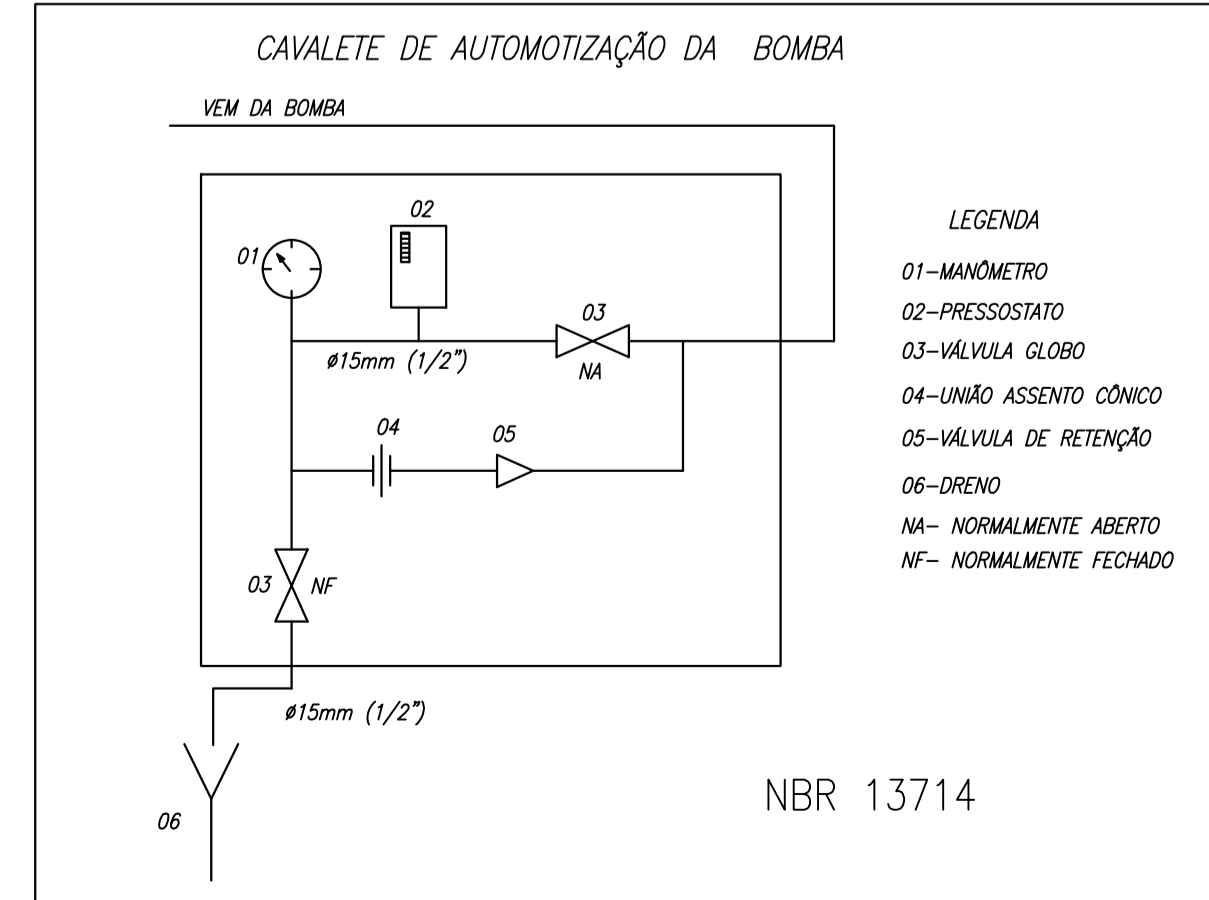

- LEGENDA
- 01-MANÔMETRO
  - 02-PRESSOSTATO
  - 03-VÁLVULA GLOBO
  - 04-UNIÃO ASSENTO CÔNICO
  - 05-VÁLVULA DE RETENÇÃO
  - 06-DRENO
  - NA- NORMALMENTE ABERTO
  - NF- NORMALMENTE FECHADO

NBR 13714

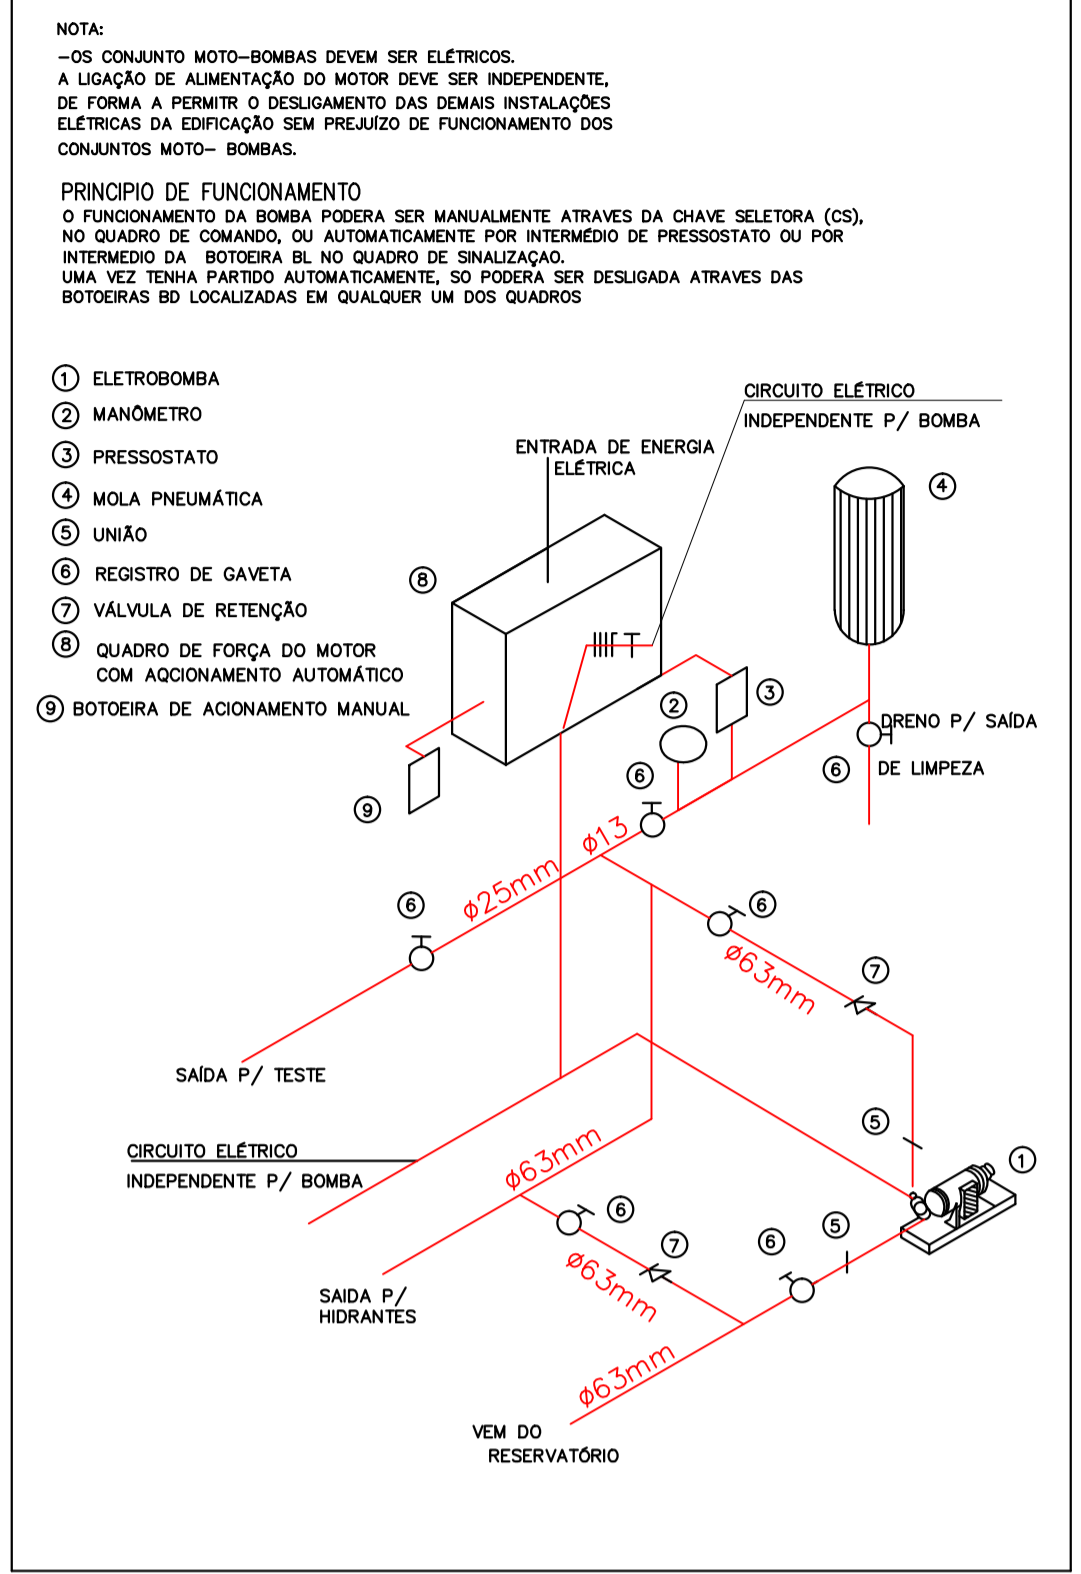

ISOMÉTRICO DA CASA DE BOMBA SEM ESCALA

<b>PROJETO DE PREVENÇÃO E COMBATE A INCÊNDIO E PÂNICO</b>		FOLHA 3/3
OBRA:		
LOCAL:		
LOTEAMENTO:	QUADRA:	LOTE:
BAIRRO: CENTRO	CIDADE: PARAISÓPOLIS - MG	
PROPRIETARIO:		
SITUAÇÃO S/ ESCALA:	SINDICA:	
RESPONSÁVEL TÉCNICO E AUTOR DO PROJETO:		
ÁREAS (m²)		
PREFEITURA:		