



FACHADA
ESC. 1:100

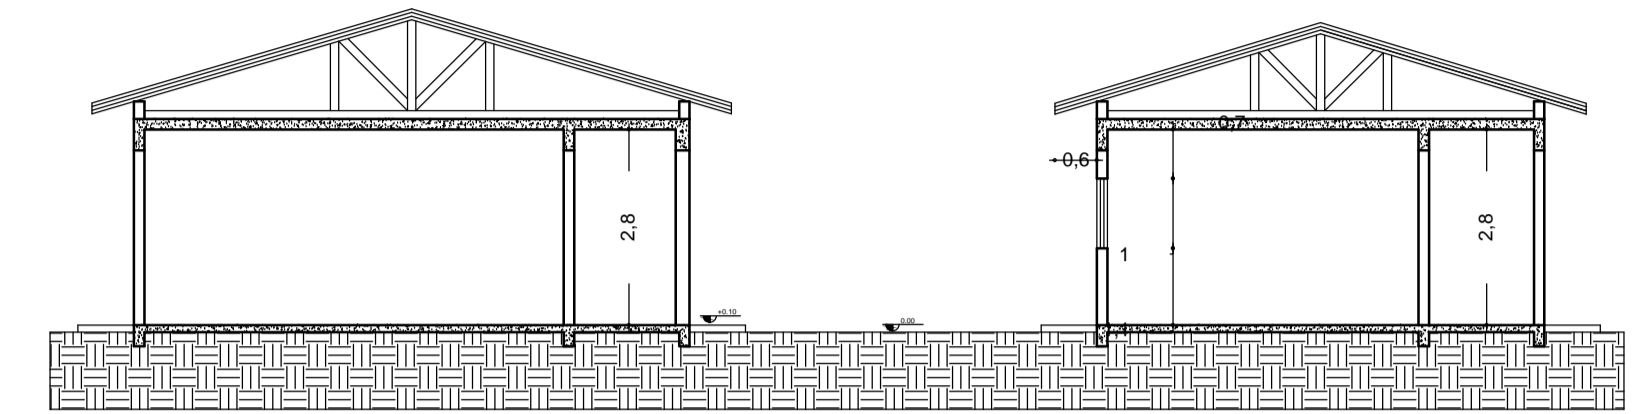

CORTE B - B
ESC. 1:100

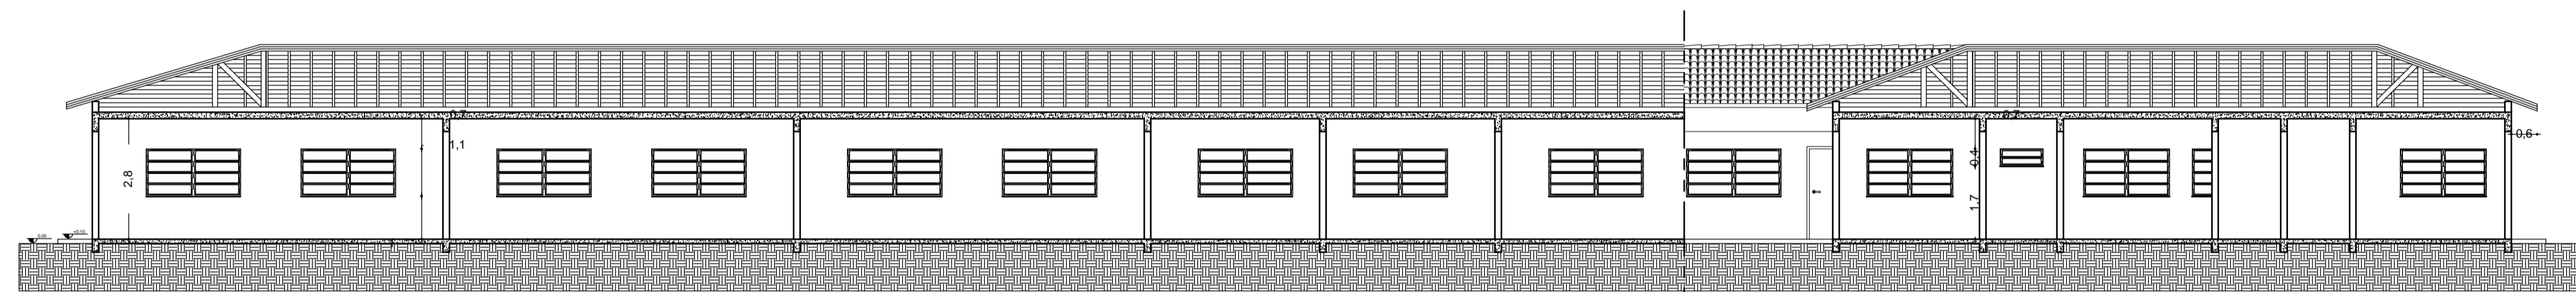

CORTE A - A
ESC. 1:100

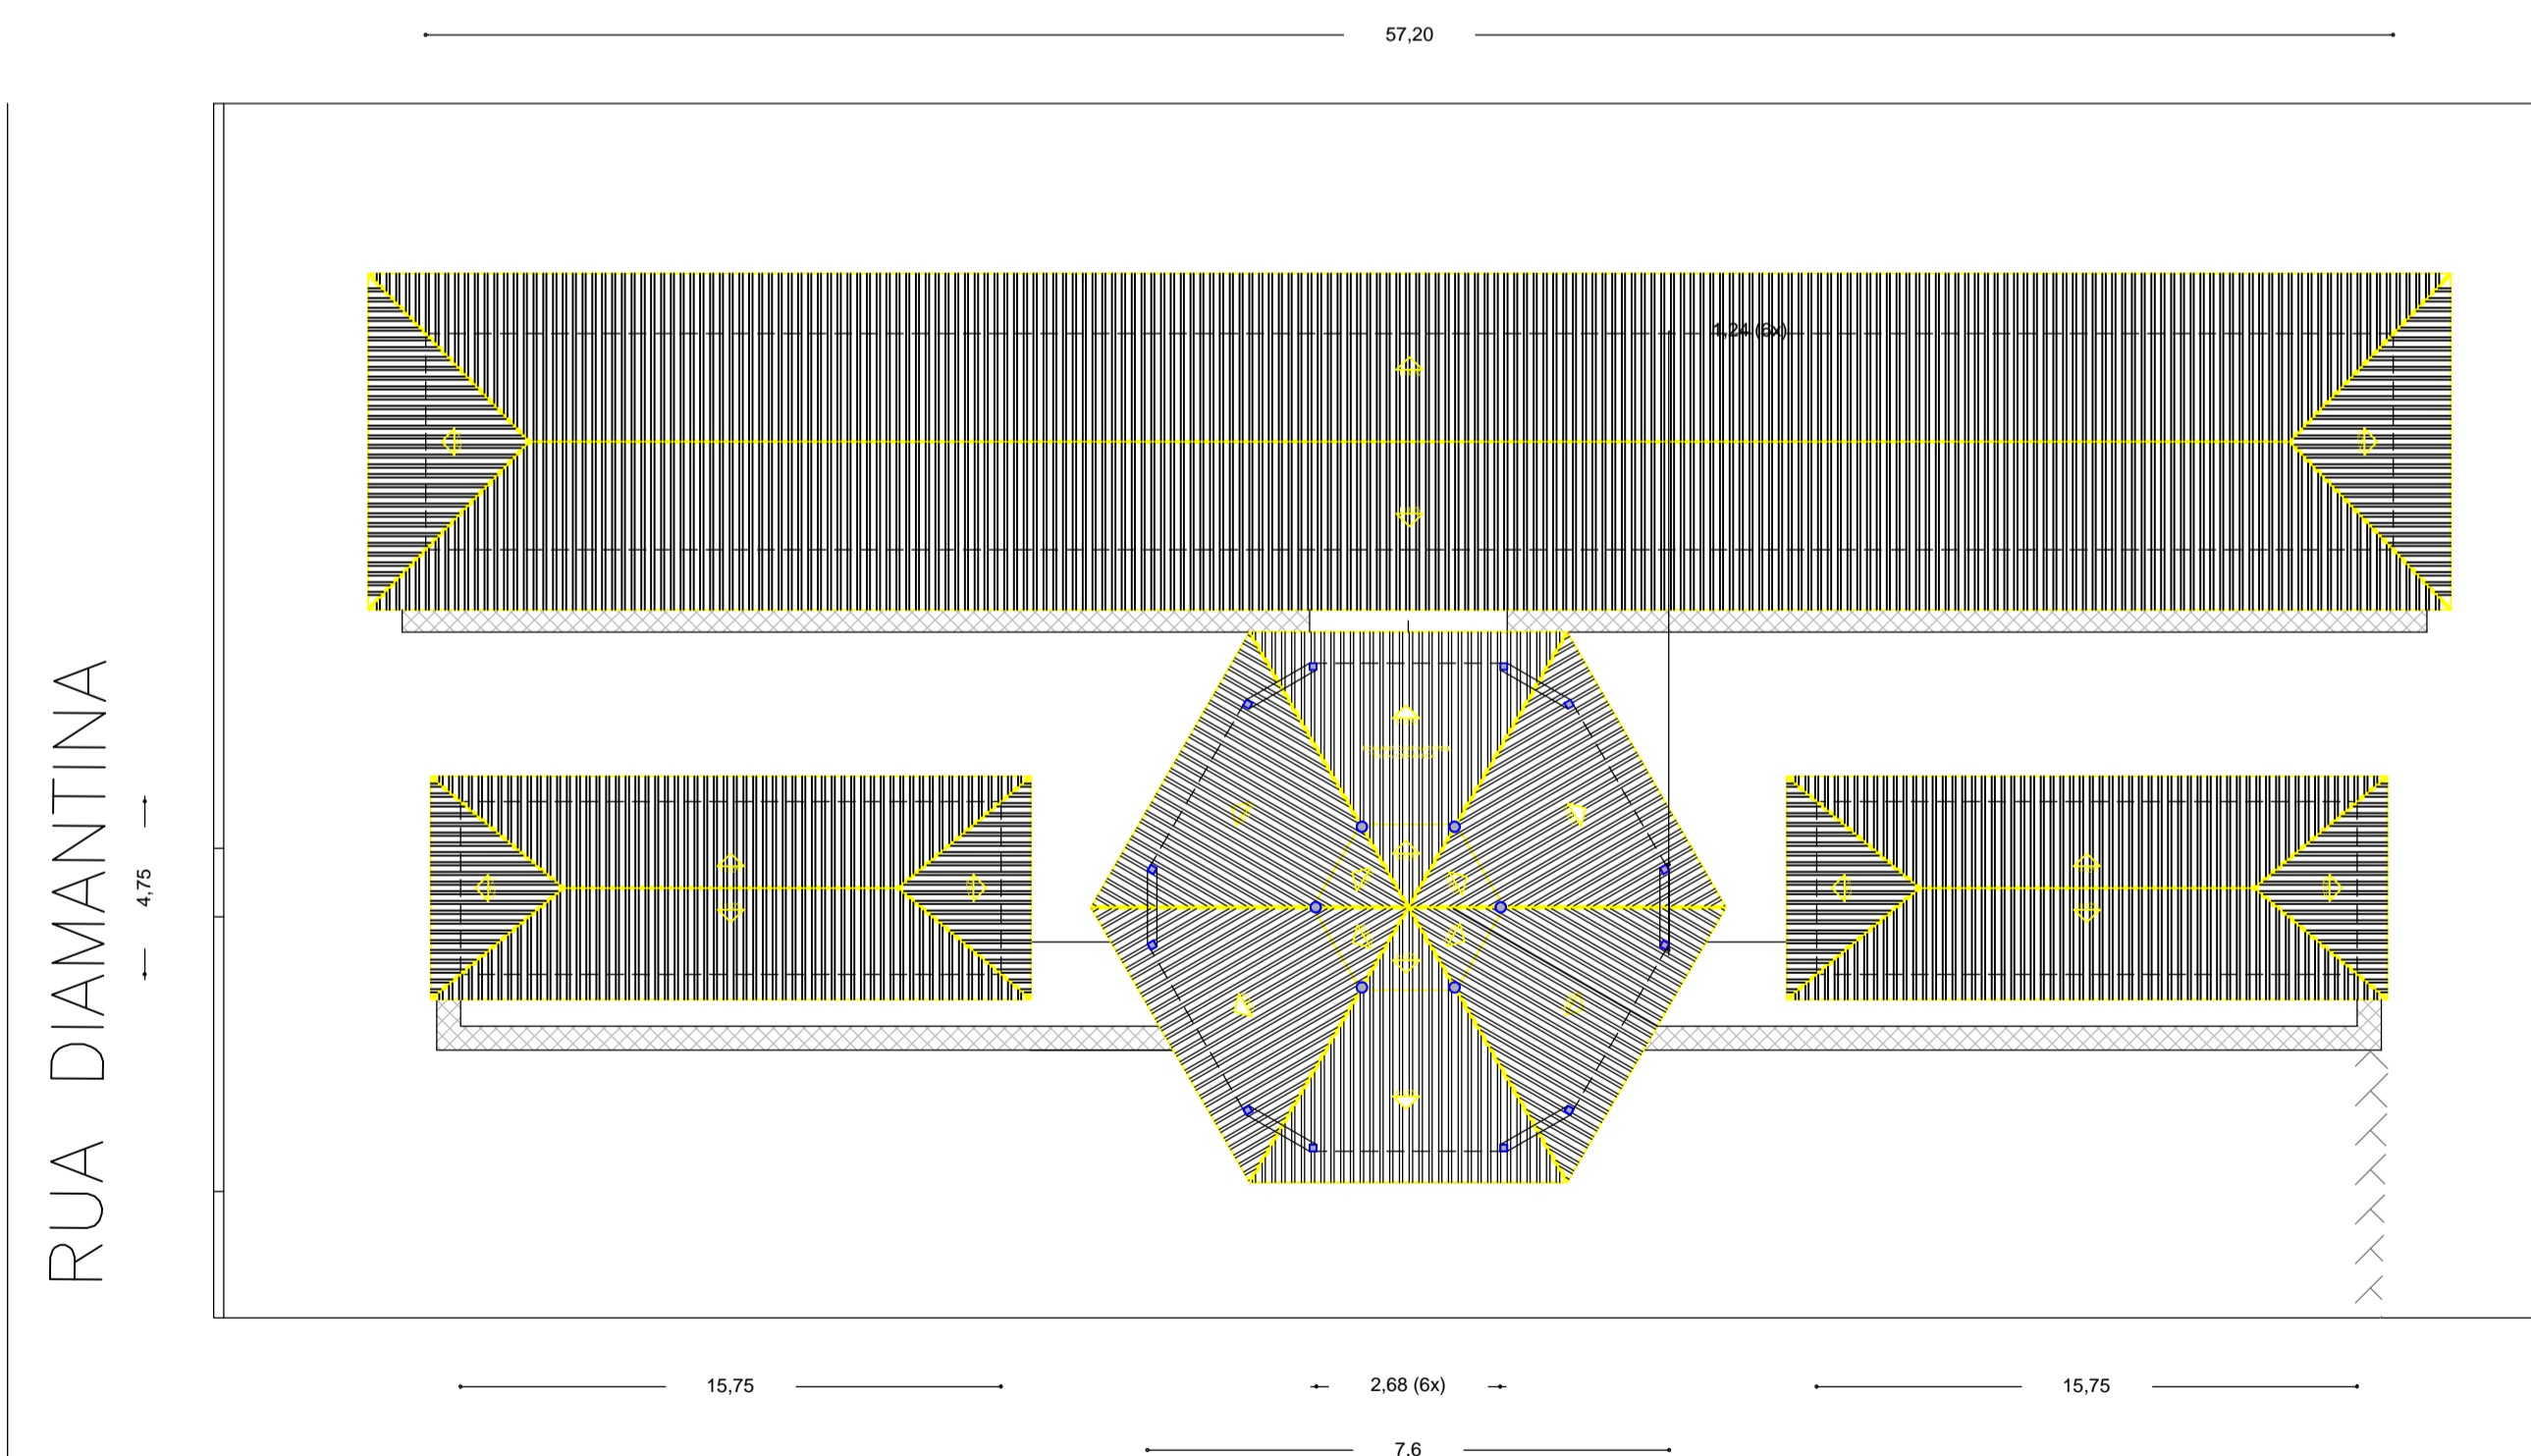


DIAGRAMA DE COBERTURA
E LOCALIZAÇÃO
ESC. 1:200

CORPO DE BOMBEIROS

Dener Floriano Engenharia Civil
Travessa Frei Caetano, 97, Ap. 02, Paraisópolis, MG
CEP- 37.660-000 - TEL (35) 9-9137-4339 (VIVO)
email: denerflorianoengenharia@gmail.com



Folha 2/2	PROJETO COMPLETO	ESC. 1:100
Assunto: PROJETO TÉCNICO DE PROTEÇÃO CONTRA INCÊNDIO E PÂNICO		
Ocupação: EDUCACIONAL (E-1), EDUCAÇÃO INFANTIL (E-5)		
Local: Rua Diamantina, 230, Alto dos Fernandes - Paraisópolis - MG		
Proprietário: Prefeitura Municipal de Paraisópolis		
Resp. Técnico: Dener Aparecido Floriano		
Área do Terreno: 3.827,28 m ² Área Construída: 901,52 m ² Área protegida: 901,52 m ²		
Desenhista: Dener Aparecido Floriano		
Assinatura do Representante Legal		Assinatura do Responsável Técnico
Ass: Prefeitura Paraisópolis - CNPJ: 18.025.965/0001-02		Ass: Dener Aparecido Floriano - CREA-182261/D