

DETALHE BALCÃO RECEPÇÃO

UBS ALVENARIA TIPO II

NOTAS GERAIS

- 1 - COTAS EM CENTÍMETROS E ELEVAÇÕES EM METRO.
- 2 - DESENHO DE REFERÊNCIA: PROJETO BÁSICO DE ARQUITETURA UBS PADRÃO ALVENARIA TIPO II.
- 3 - DEVERÃO SER SEGUIDAS AS ESPECIFICAÇÕES DOS ACABAMENTOS DEFINIDOS EM PROJETO.
- 4 - SERÃO ADMITIDAS VARIAÇÕES NAS ESPESSURAS DOS MATERIAIS DE ACABAMENTO, DESDE QUE RESPEITADAS AS ALTURAS DEFINIDAS EM PROJETO, INCLUSIVE ALINHAMENTOS.
- 5 - LANÇAMENTO REPRESENTATIVO DOS PERFIS DE SUSTENTAÇÃO DA BANCADA DE GRANITO, ESSES PERFIS DEVERÃO SER DIMENSIONADOS DE FORMA A SUPORTAR O PESO DA BANCADA.
- 6 - A PORTA VAI E VEM FOI PROJETADA PARA MAIOR PRIVACIDADE DA ÁREA DE ATENDIMENTO NA RECEPÇÃO, SENDO SUA INSTALAÇÃO OPCIONAL.



PROJETO RESPONSÁVEL TÉCNICO
JÚLIA ESTER DE P. MEDRADO
CAU A155640-1

PROJETO RESPONSÁVEL TÉCNICO
DENISE CÂNDIDO DE SÁ LIMA
CREA-MG 149.625/D

GOVERNO DE MINAS SECRETARIA DE ESTADO DE SAÚDE

TÍTULO
UBS PADRÃO ALVENARIA - TIPO II
DETALHAMENTO BALCÃO RECEPÇÃO

COORDENAÇÃO DE CONVÊNIO E PRESTAÇÃO DE
CONTAS (CCPC) - SES/SILC/DIFE

ENDEREÇO SES-MG
RODOVIA PAPA JOÃO PAULO II, BAIRRO SERRA VERDE,
Nº4143 - BH / MG CEP: 31630-900 - EDIFÍCIO MINAS

DATA
16/06/23



TERRENO
720,00

ÁREA CONSTRUIDA
503,39

ESCALA 1:25



PRANCHA
01/05

REVISÃO
00

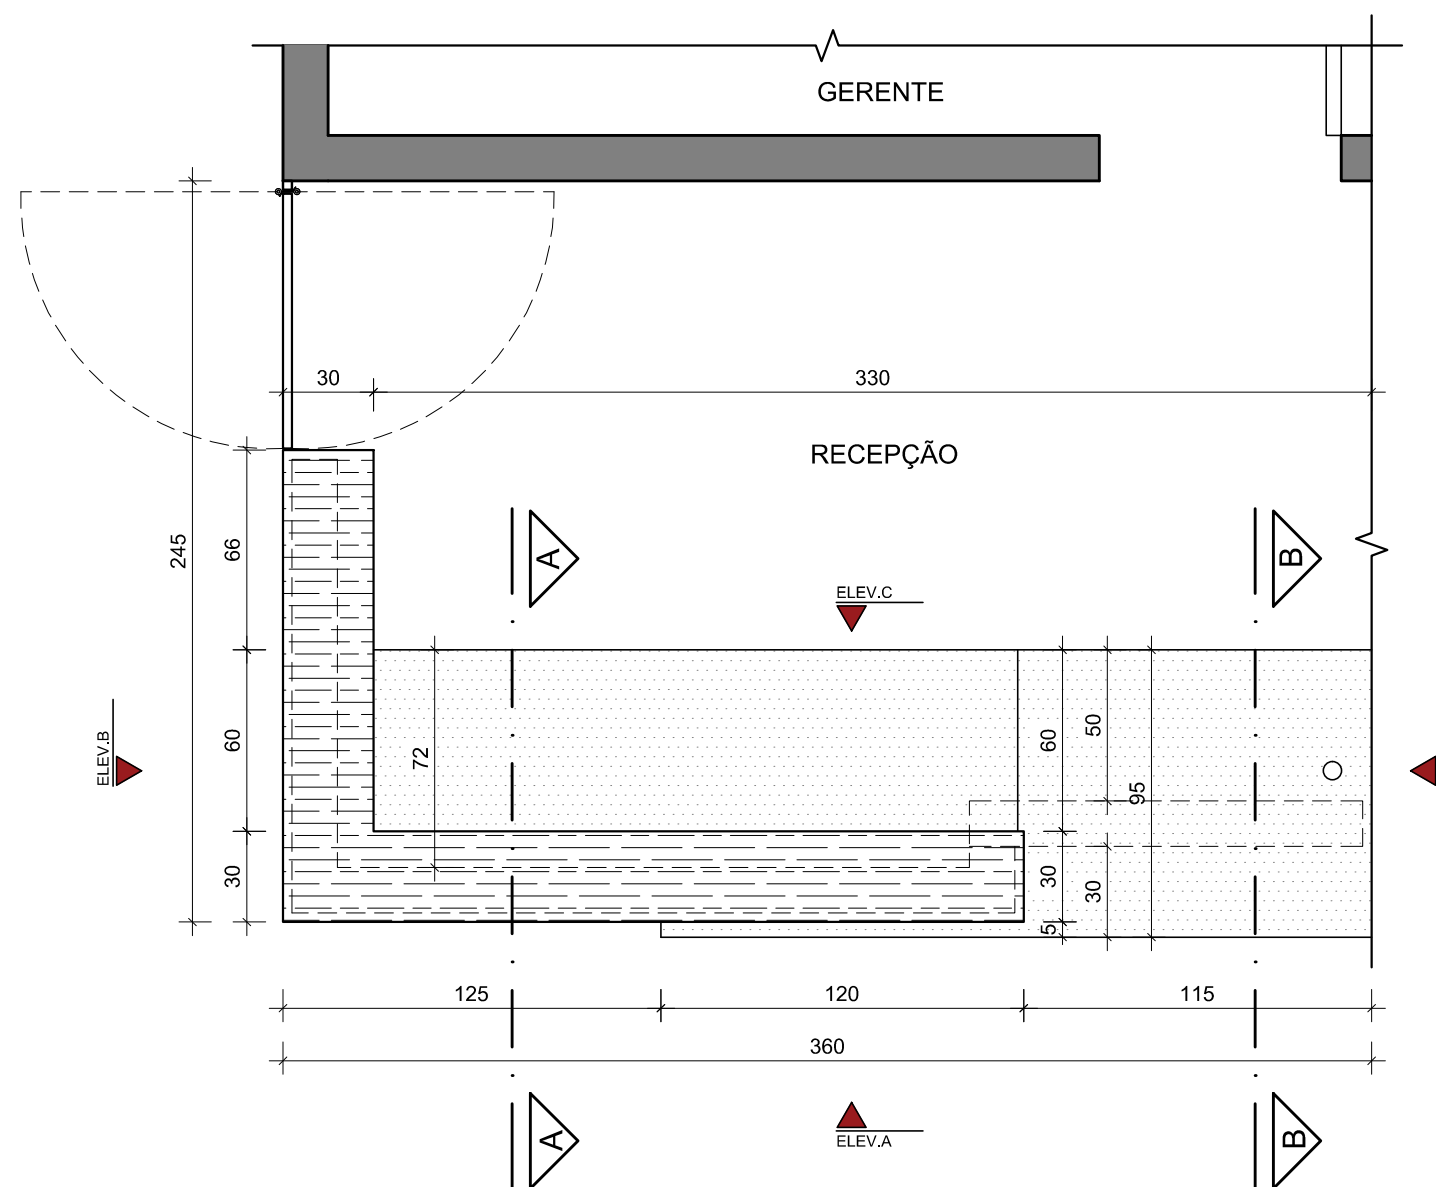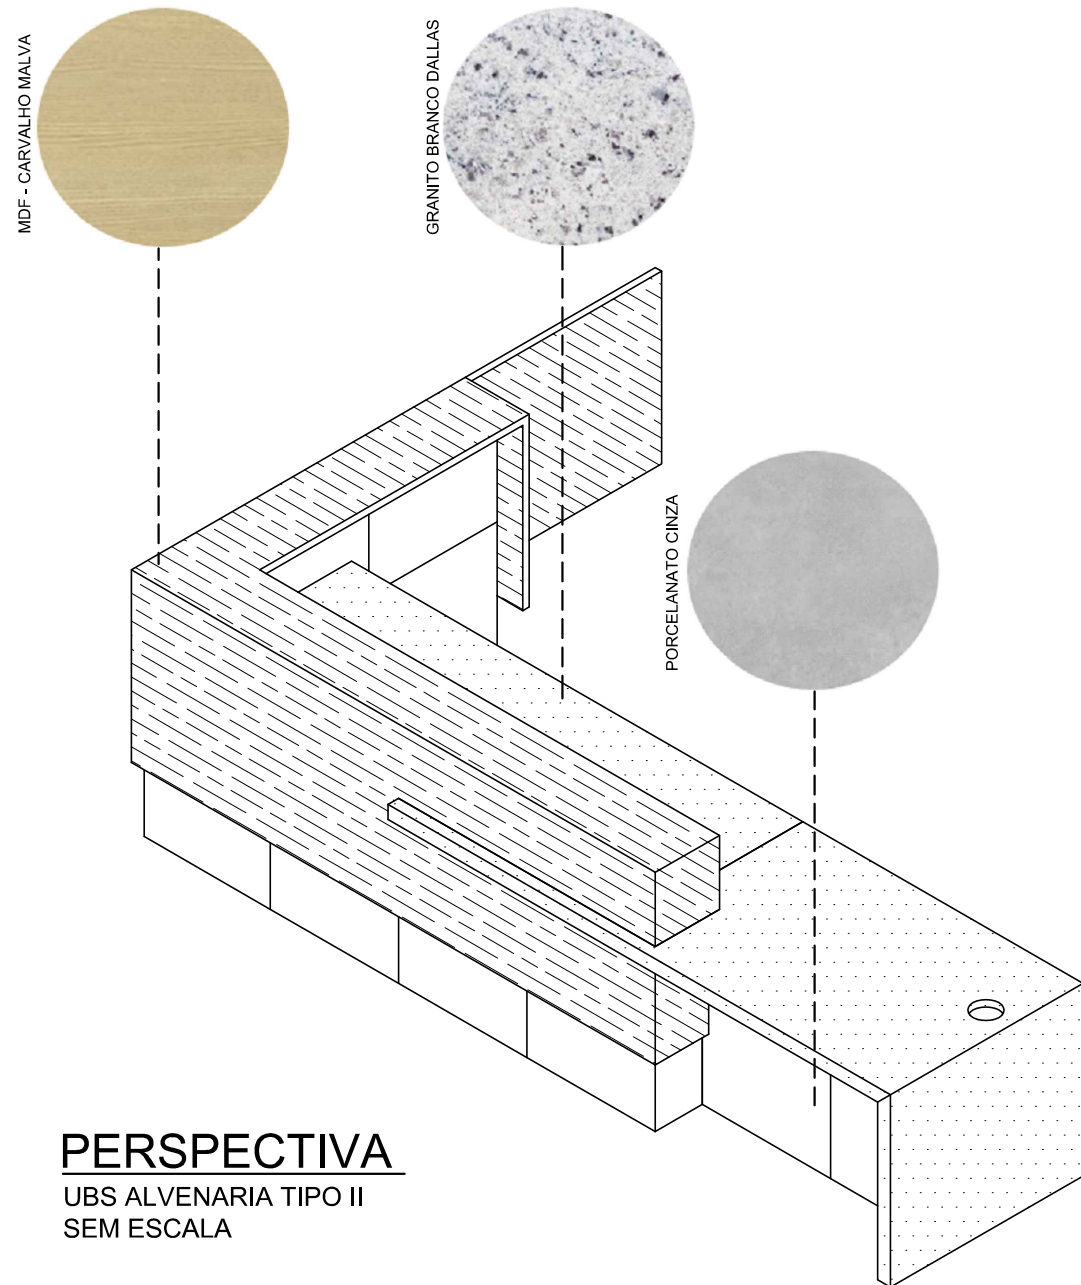

ESPECIFICAÇÃO DE ACABAMENTOS	
	ACABAMENTO SUPERIOR DO BALCÃO EM MDF CARVALHO MALVA, ESP. = 3cm, ACABAMENTO EM 1/2 ESQUADRIA E QUINAS-VIVAS ABAULADAS
	BANCADA EM GRANITO BRANCO DALLAS, ESP. = 3cm, FACES APARENTES POLIDAS, ACABAMENTO EM 1/2 ESQUADRIA E QUINAS VIVAS-ABAUADAS
	ALVENARIA REVESTIDA EM PORCELANATO REFIFICADO, DIMENSÕES 60x60cm, BORDAS RETAS E JUNTA SECA

	GOVERNO DE MINAS SECRETARIA DE ESTADO DE SAÚDE	
	TÍTULO UBS PADRÃO ALVENARIA – TIPO II DETALHAMENTO BALCÃO RECEPÇÃO	TERRENO 720,00
PROJETO RESPONSÁVEL TÉCNICO JÚLIA ESTER DE P. MEDRADO CAU A155640-1	COORDENAÇÃO DE CONVÊNIOS E PRESTAÇÃO DE CONTAS (CCPC) – SES/SILC/DIFE	ÁREA CONSTRUIDA 503,39
PROJETO RESPONSÁVEL TÉCNICO DENISE CÂNDIDO DE SÁ LIMA CREA-MG 149.625/D	ENDEREÇO SES-MG RODOVIA PAPA JOÃO PAULO II, BAIRRO SERRA VERDE, Nº4143 – BH / MG CEP: 31630-900 – EDIFÍCIO MINAS	ESCALA 1:25
	DATA 16/06/23	PRANCHA 02/05
		REVISÃO 00

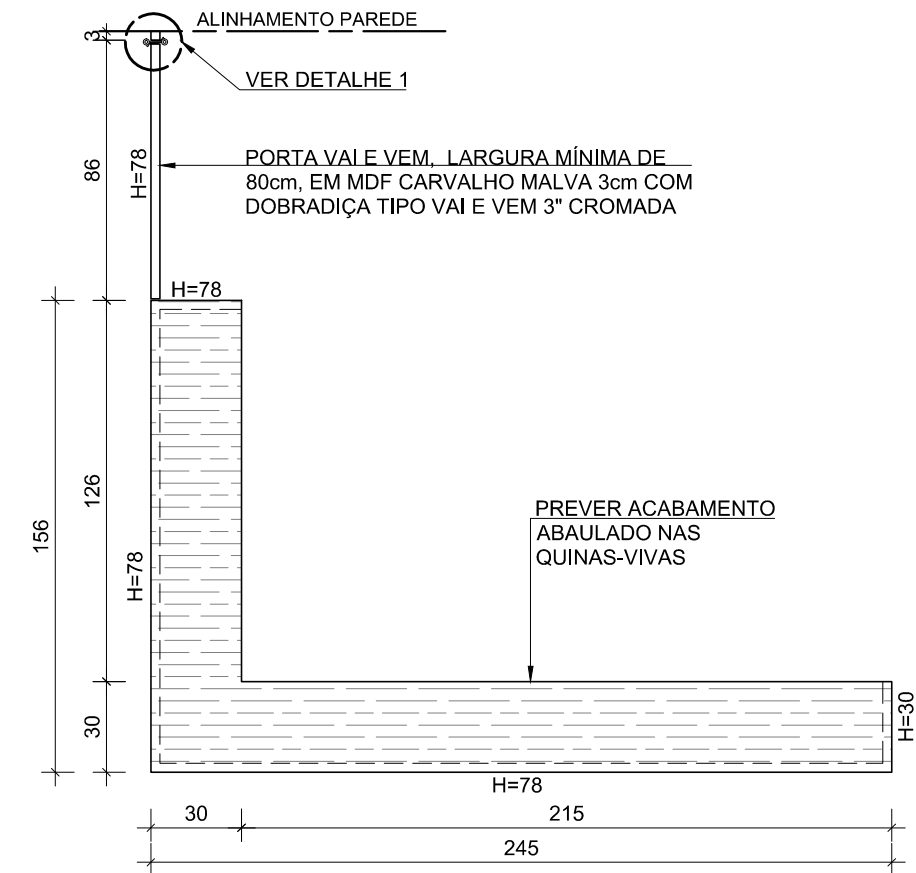
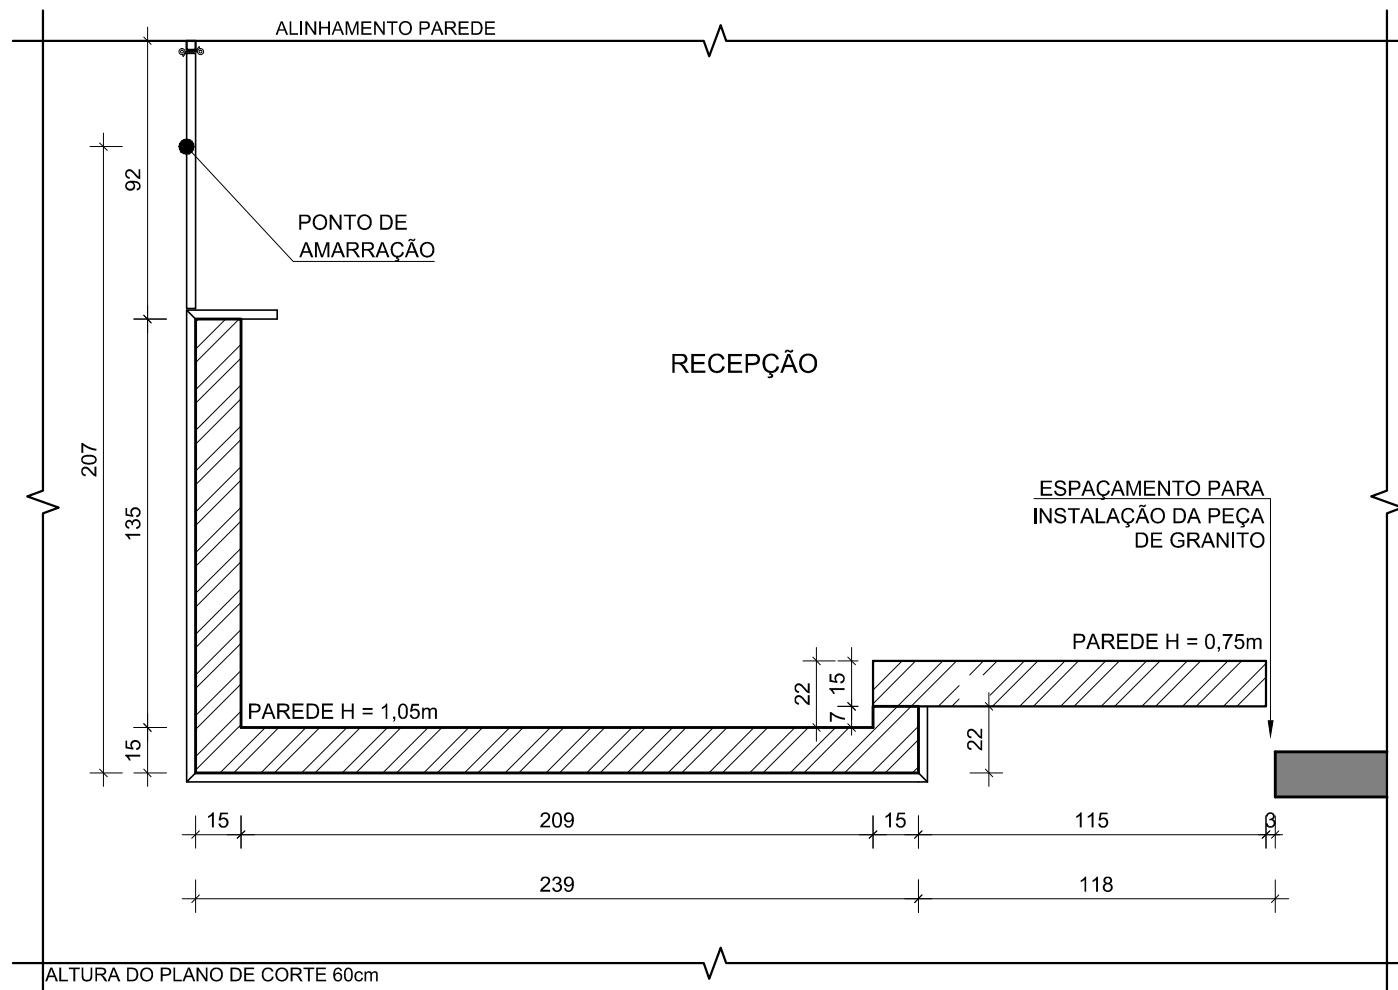



ACABAMENTO SUPERIOR


UBS ALVENARIA TIPO II

APOIO ALVENARIA


UBS ALVENARIA TIPO II

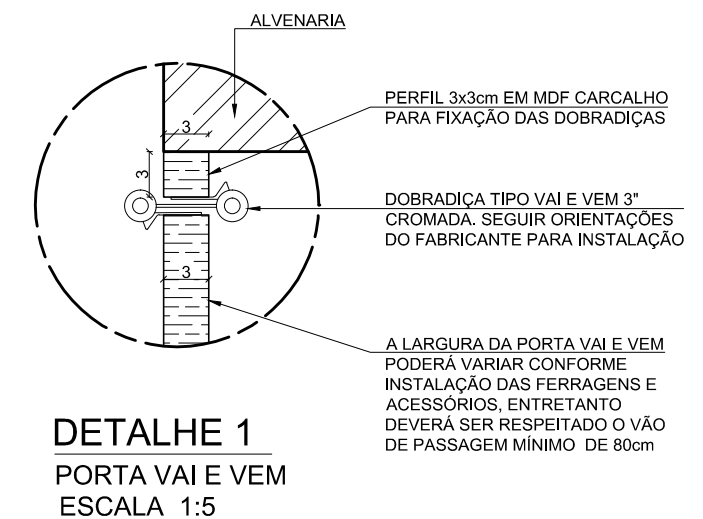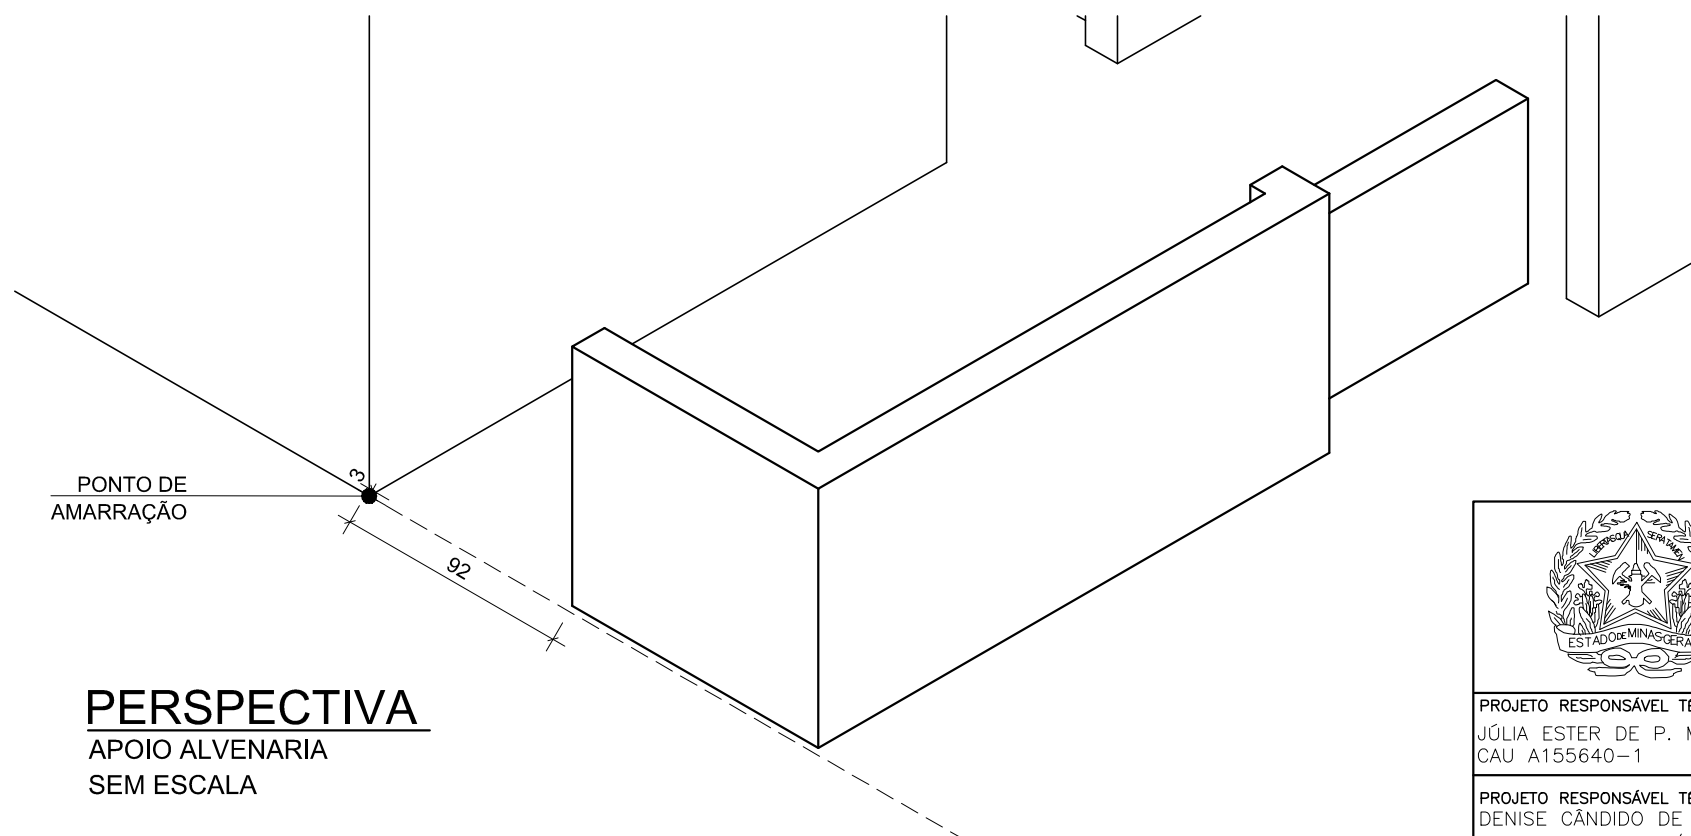


	GOVERNO DE MINAS SECRETARIA DE ESTADO DE SAÚDE	
	TÍTULO UBS PADRÃO ALVENARIA – TIPO II DETALHAMENTO BALCÃO RECEPÇÃO	TERRENO 720,00
PROJETO RESPONSÁVEL TÉCNICO JÚLIA ESTER DE P. MEDRADO CAU A155640-1	COORDENAÇÃO DE CONVÊNIO E PRESTAÇÃO DE CONTAS (CCPC) – SES/SILC/DIFE	ÁREA CONSTRUÍDA 503,39
PROJETO RESPONSÁVEL TÉCNICO DENISE CÂNDIDO DE SÁ LIMA CREA-MG 149.625/D	ENDEREÇO SES-MG RODOVIA PAPA JOÃO PAULO II, BAIRRO SERRA VERDE, N°4143 – BH / MG CEP: 31630-900 – EDIFÍCIO MINAS	ESCALA 1:25
	DATA 16/06/23	PRANCHA 03/05
		REVISÃO 00

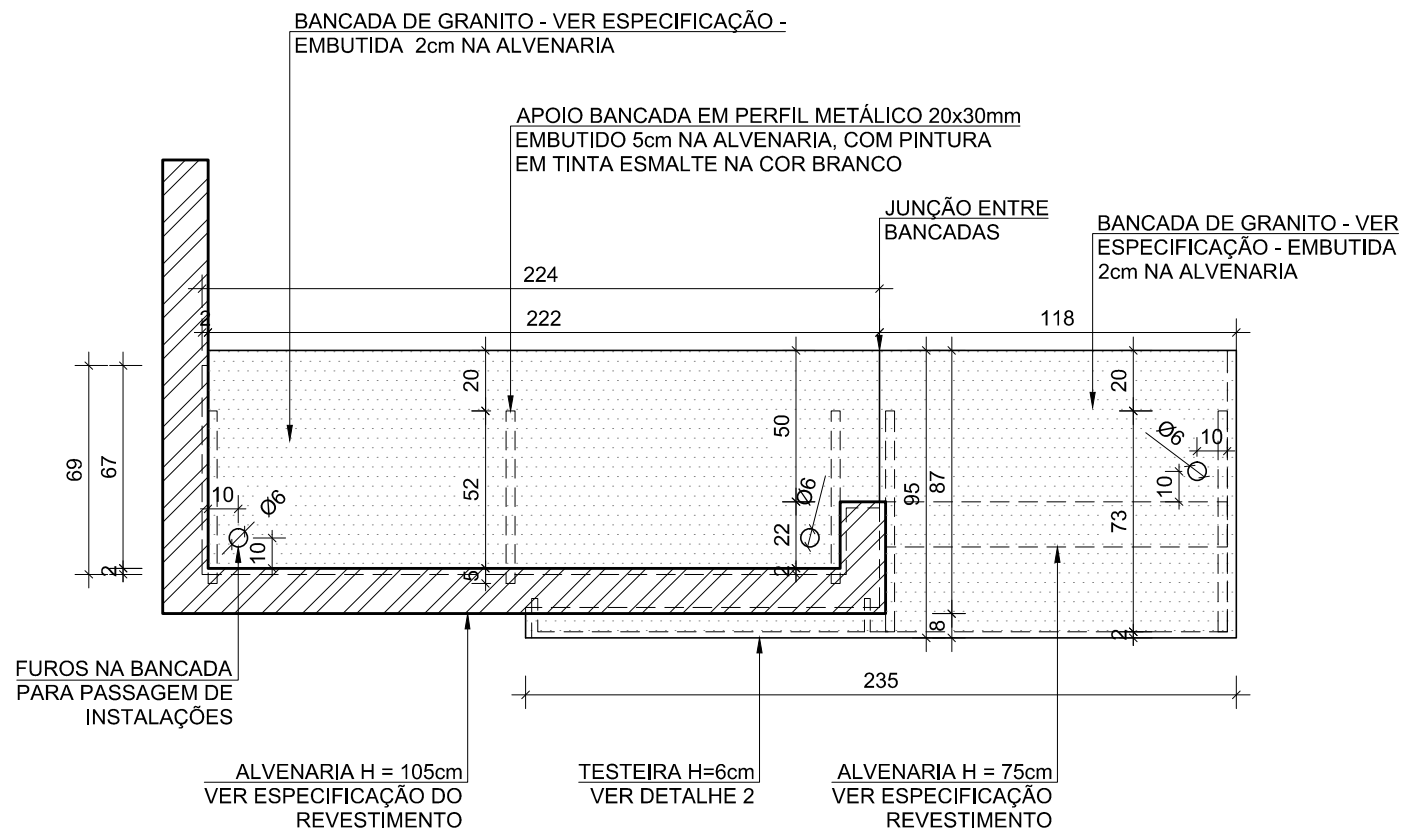


BANCADA GRANITO
UBS ALVENARIA TIPO II

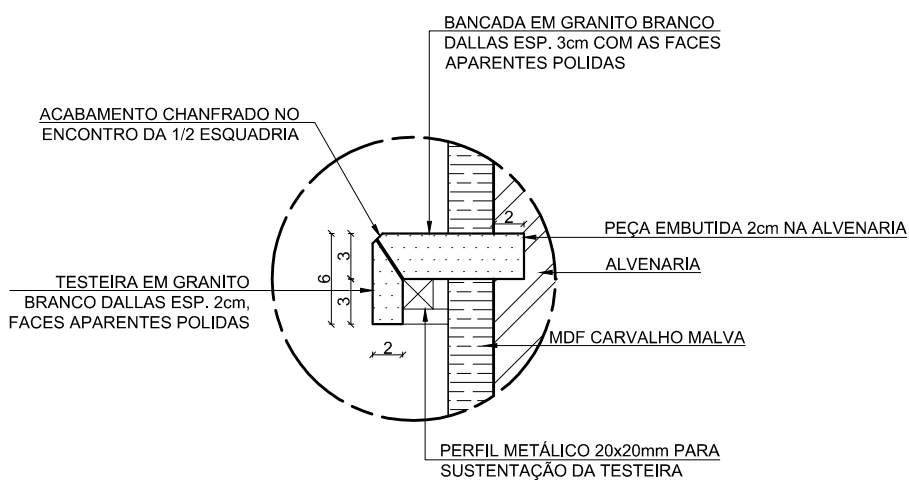


DETALHE 2
TESTEIRA
ESCALA 1:5

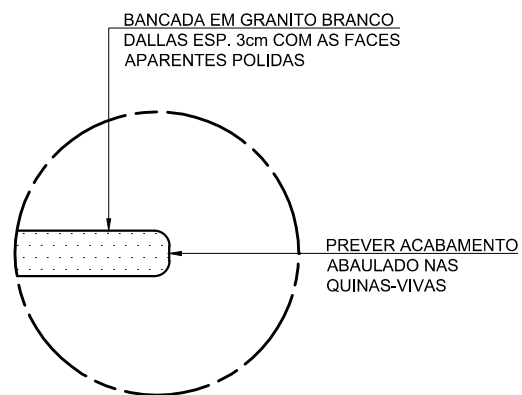

DETALHE 3
BORDA DA BANCADA
ESCALA 1:5

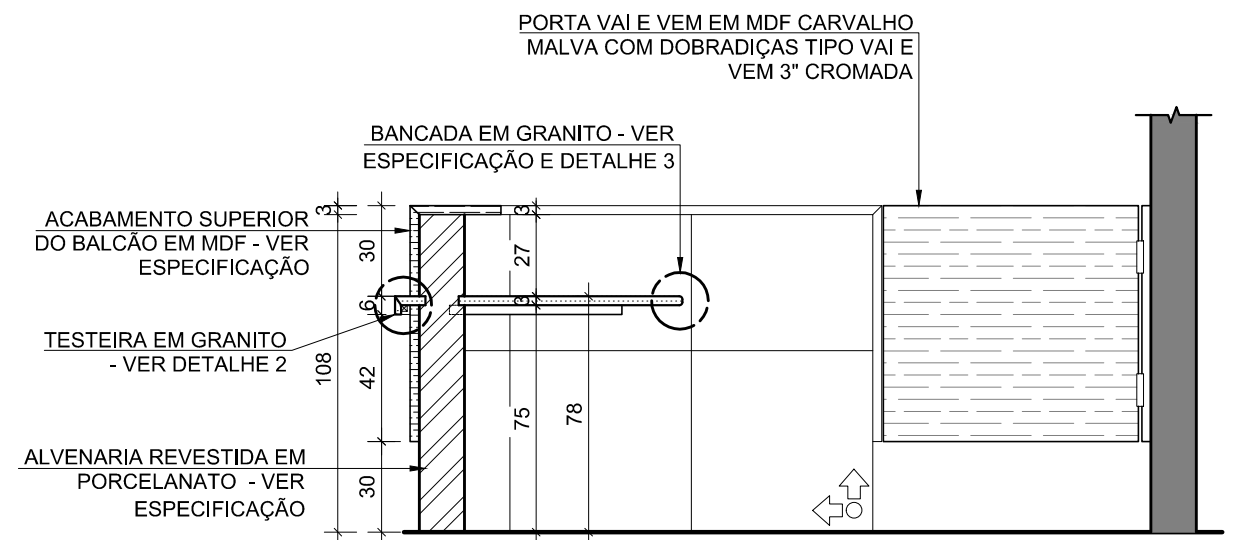


SEÇÃO AA
UBS ALVENARIA TIPO II

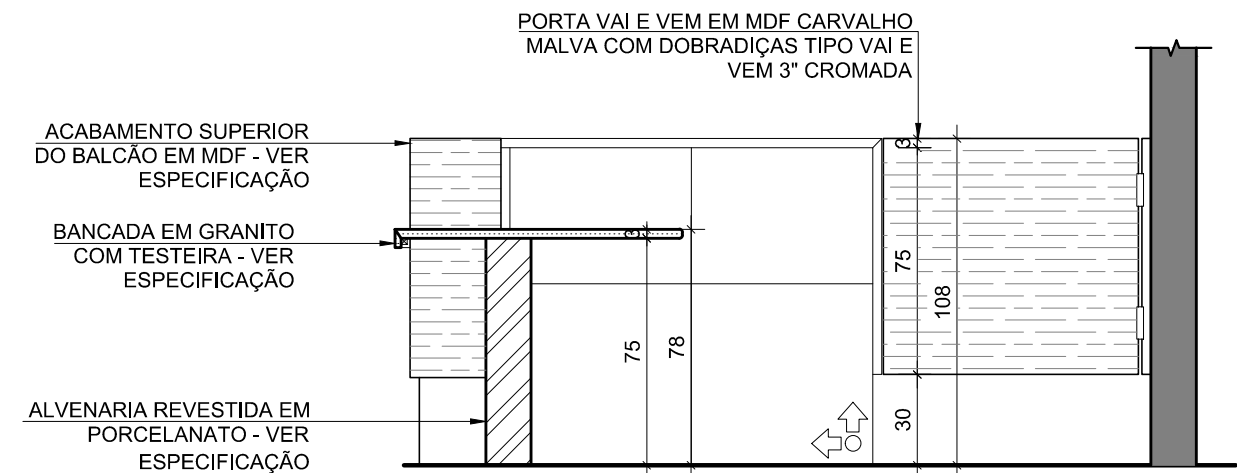

SEÇÃO BB
UBS ALVENARIA TIPO II

INÍCIO PAGINAÇÃO


	GOVERNO DE MINAS SECRETARIA DE ESTADO DE SAÚDE	
	TÍTULO UBS PADRÃO ALVENARIA – TIPO II DETALHAMENTO BALCÃO RECEPÇÃO	TERRENO 720,00 ÁREA CONSTRUÍDA 503,39 ESCALA 1:25
PROJETO RESPONSÁVEL TÉCNICO JÚLIA ESTER DE P. MEDRADO CAU A155640-1	COORDENAÇÃO DE CONVÊNIO E PRESTAÇÃO DE CONTAS (CCPC) – SES/SILC/DIFE	
PROJETO RESPONSÁVEL TÉCNICO DENISE CÂNDIDO DE SÁ LIMA CREA-MG 149.625/D	ENDEREÇO SES-MG RODOVIA PAPA JOÃO PAULO II, BAIRRO SERRA VERDE, Nº4143 – BH / MG CEP: 31630-900 – EDIFÍCIO MINAS	DATA 16/06/23 PRANCHA 04/05 REVISÃO 00

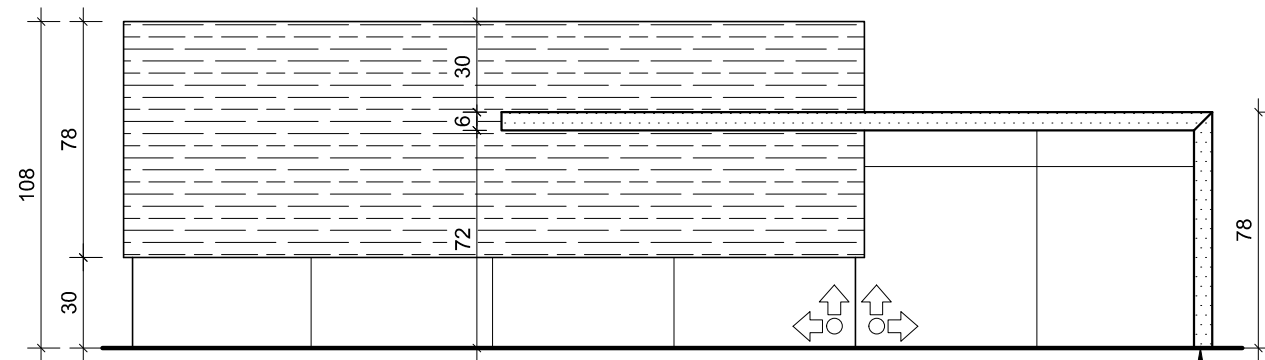

ELEVAÇÃO A


DETALHE BALCÃO RECEPÇÃO
UBS ALVENARIA TIPO II

SEGUIR MESMO
ACABAMENTO DA
TESTEIRA

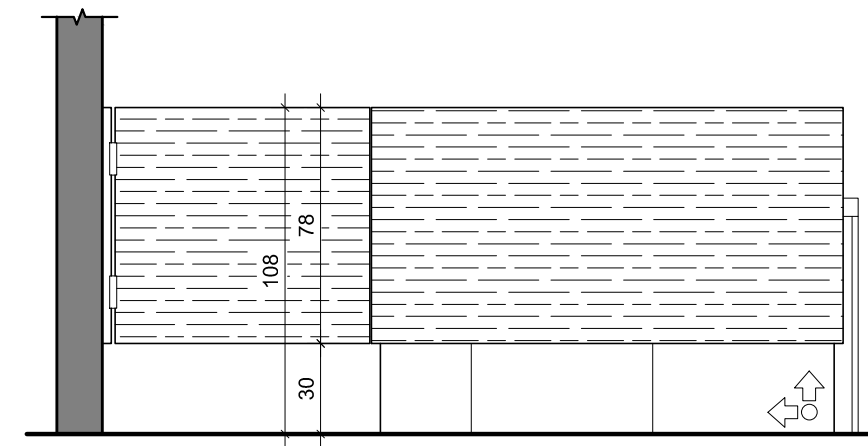


ELEVAÇÃO B

DETALHE BALCÃO RECEPÇÃO
UBS ALVENARIA TIPO II

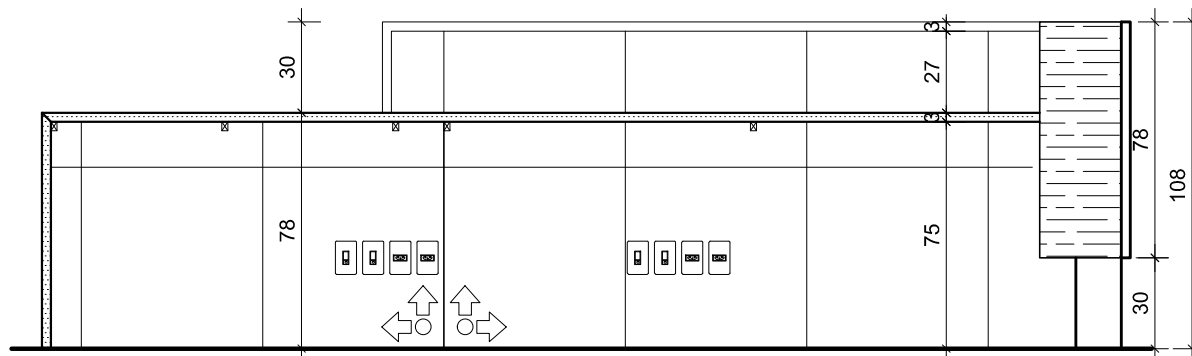

ELEVAÇÃO C


DETALHE BALCÃO RECEPÇÃO
UBS ALVENARIA TIPO II

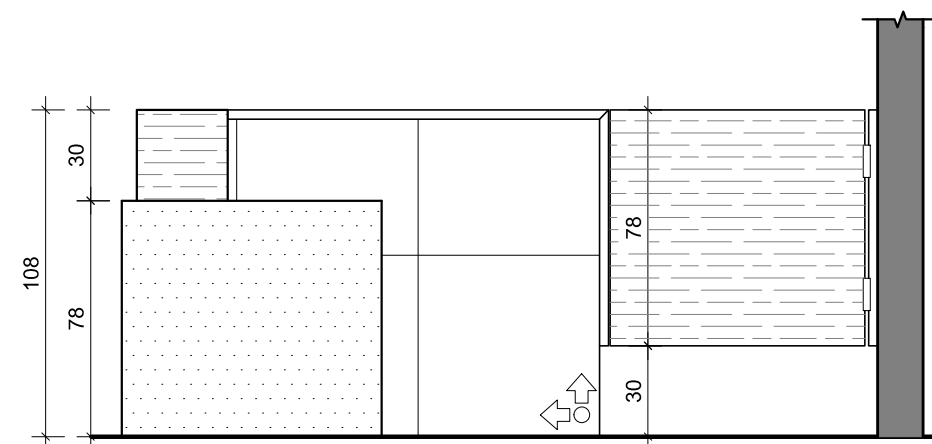

ELEVAÇÃO D

DETALHE BALCÃO RECEPÇÃO
UBS ALVENARIA TIPO II



	GOVERNO DE MINAS SECRETARIA DE ESTADO DE SAÚDE	
	TÍTULO UBS PADRÃO ALVENARIA – TIPO II DETALHAMENTO BALCÃO RECEPÇÃO	TERRENO 720,00
PROJETO RESPONSÁVEL TÉCNICO JÚLIA ESTER DE P. MEDRADO CAU A155640-1	COORDENAÇÃO DE CONVÊNIOS E PRESTAÇÃO DE CONTAS (CCPC) – SES/SILC/DIFE	
PROJETO RESPONSÁVEL TÉCNICO DENISE CÂNDIDO DE SÁ LIMA CREA-MG 149.625/D	ENDEREÇO SES-MG RODOVIA PAPA JOÃO PAULO II, BAIRRO SERRA VERDE, N°4143 – BH / MG CEP: 31630-900 – EDIFÍCIO MINAS	DATA 16/06/23
	PRANCHA 05/05	REVISÃO 00
	ESCALA 1:25	