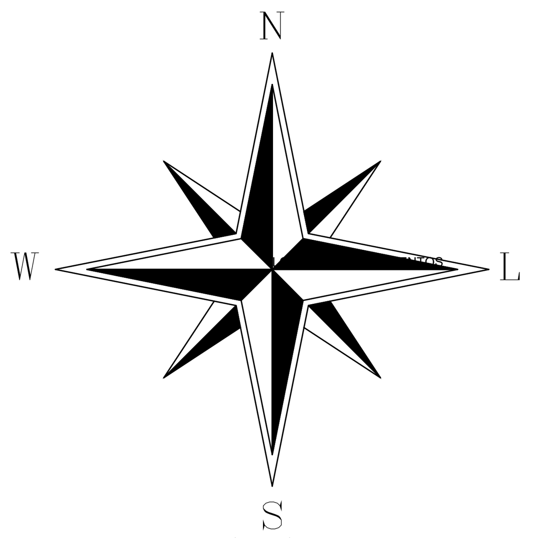

29/05/2023

Sistema de Coordenadas
Coordenadas Planas Sistema U T M
Origem das coordenadas:
Elipsóide: ELIPSOIDE
N Equador acrescido de 10.000.000 m
E MC MERIDIANO acrescido de 500.000 m
Coordenadas Geodésicas do ponto:
Latitude φ = LATITUDE
Longitude λ = LONGITUDE
Coeficiente de Escala: K = K

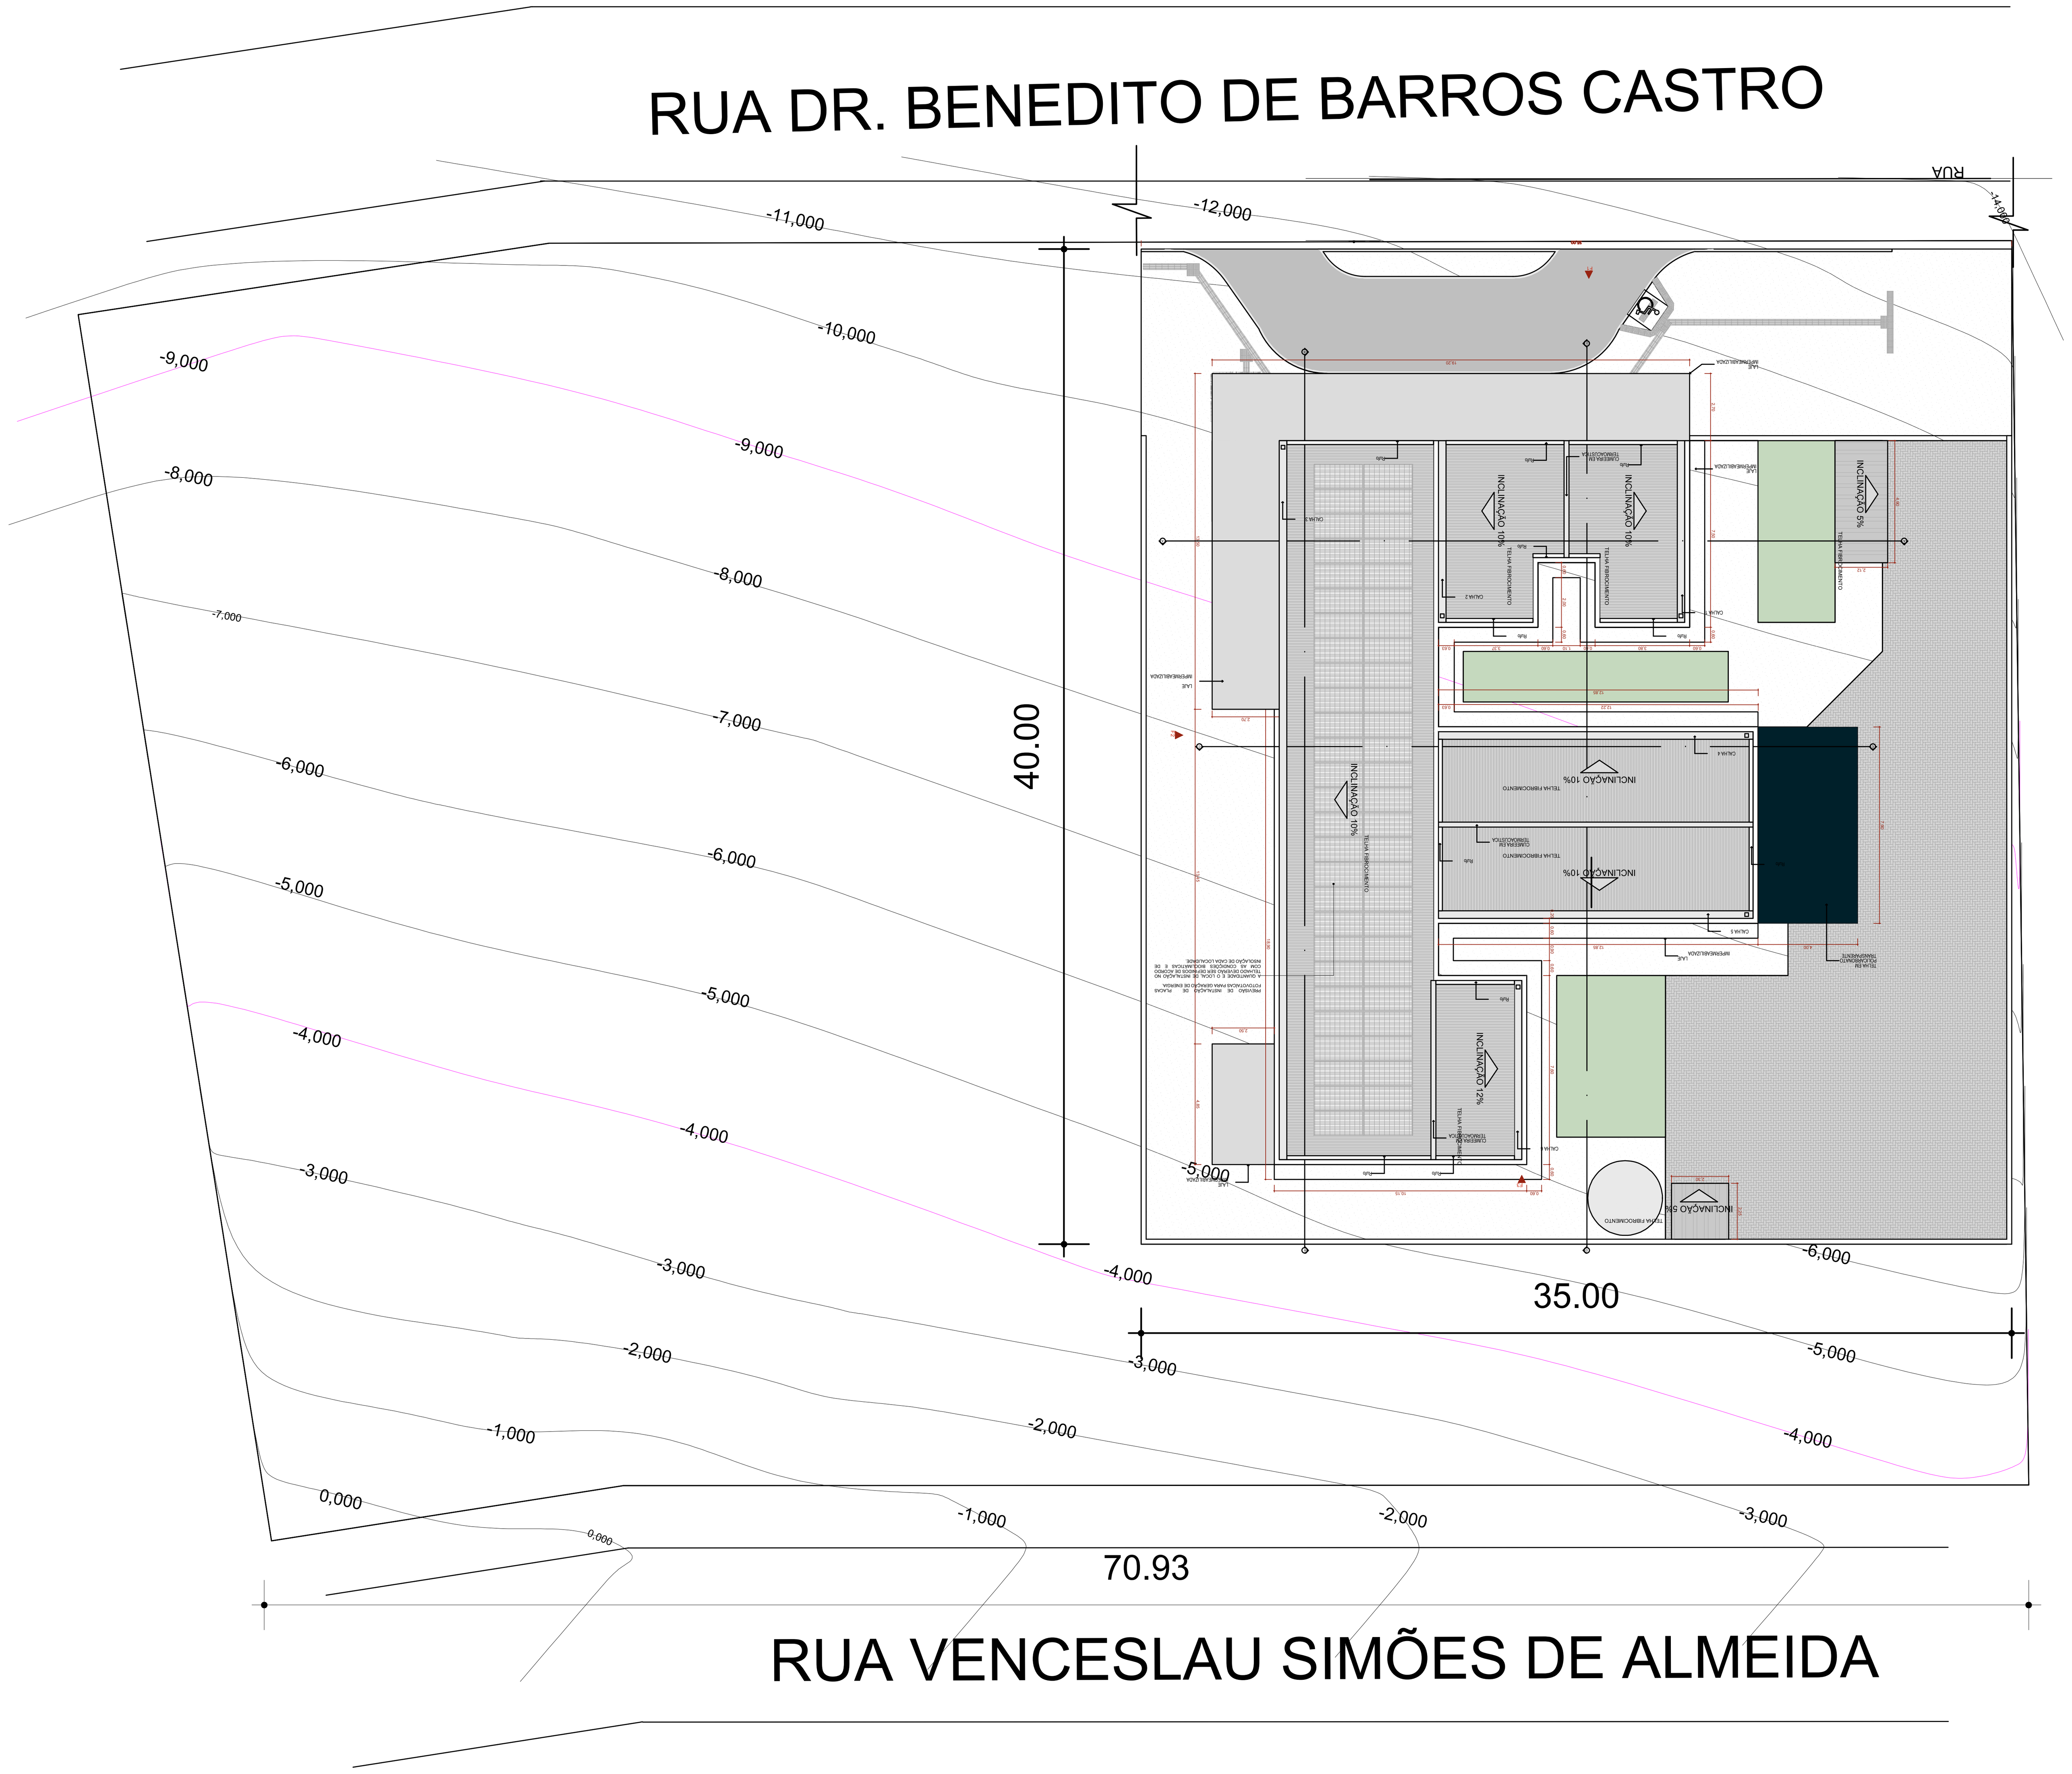

Escala Gráfica:

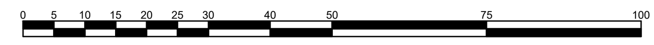

Convenções topográficas - NBR 13133

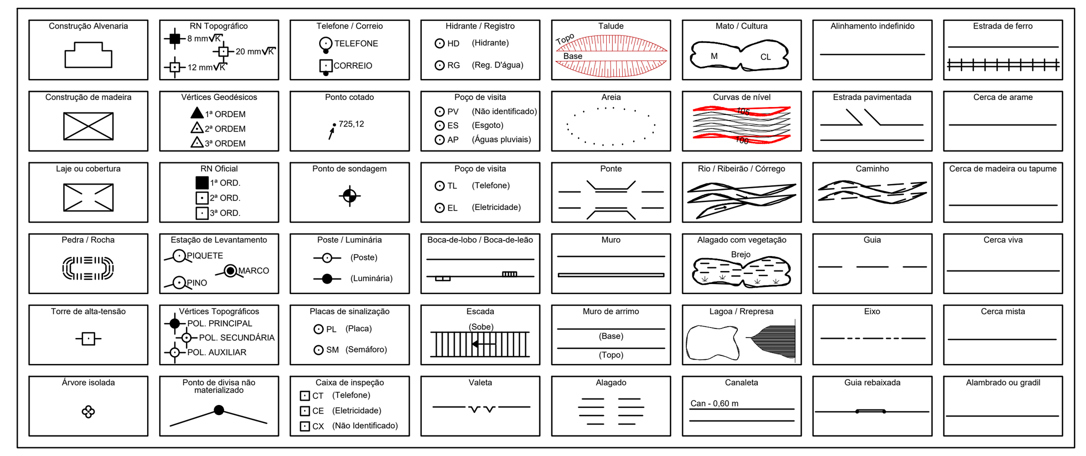

IMPLANTAÇÃO
UBS TIPO 03 – TERREA
ESC 1/200

LOTE: ÁREA CONSIDERADA: 1400M²
ÁREA TOTAL CONSTRUIDA: 389,78M²

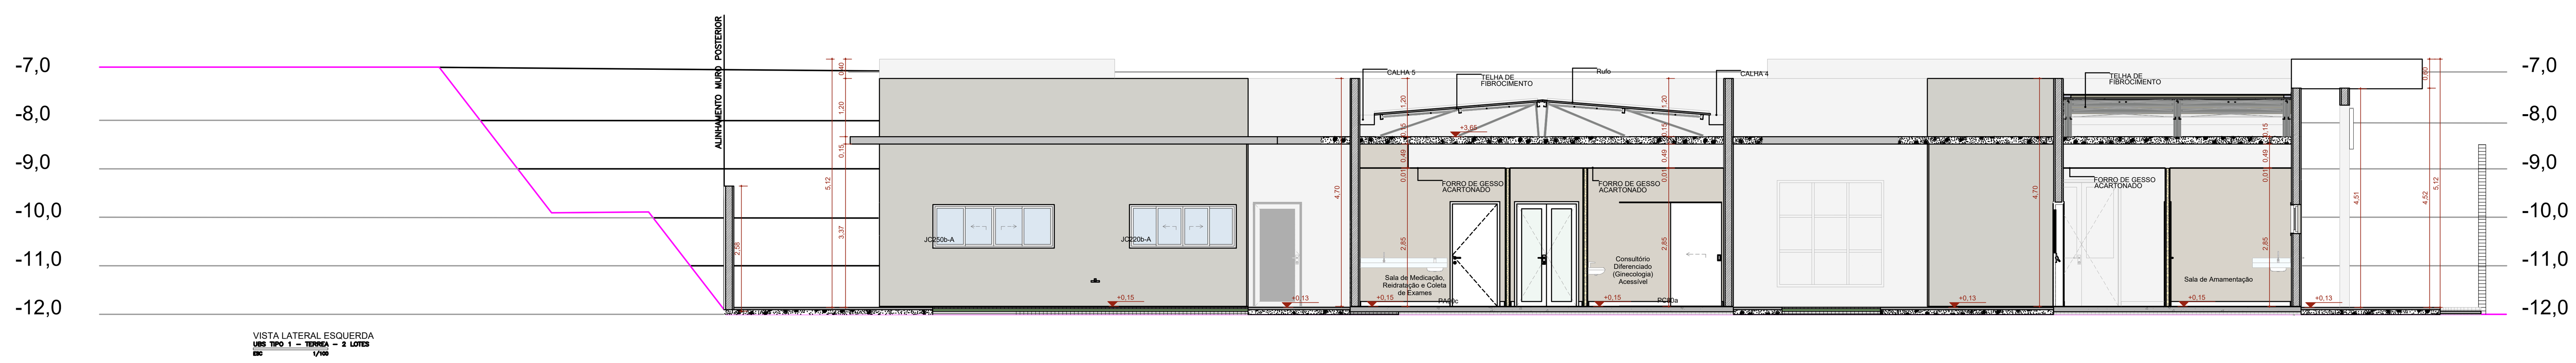

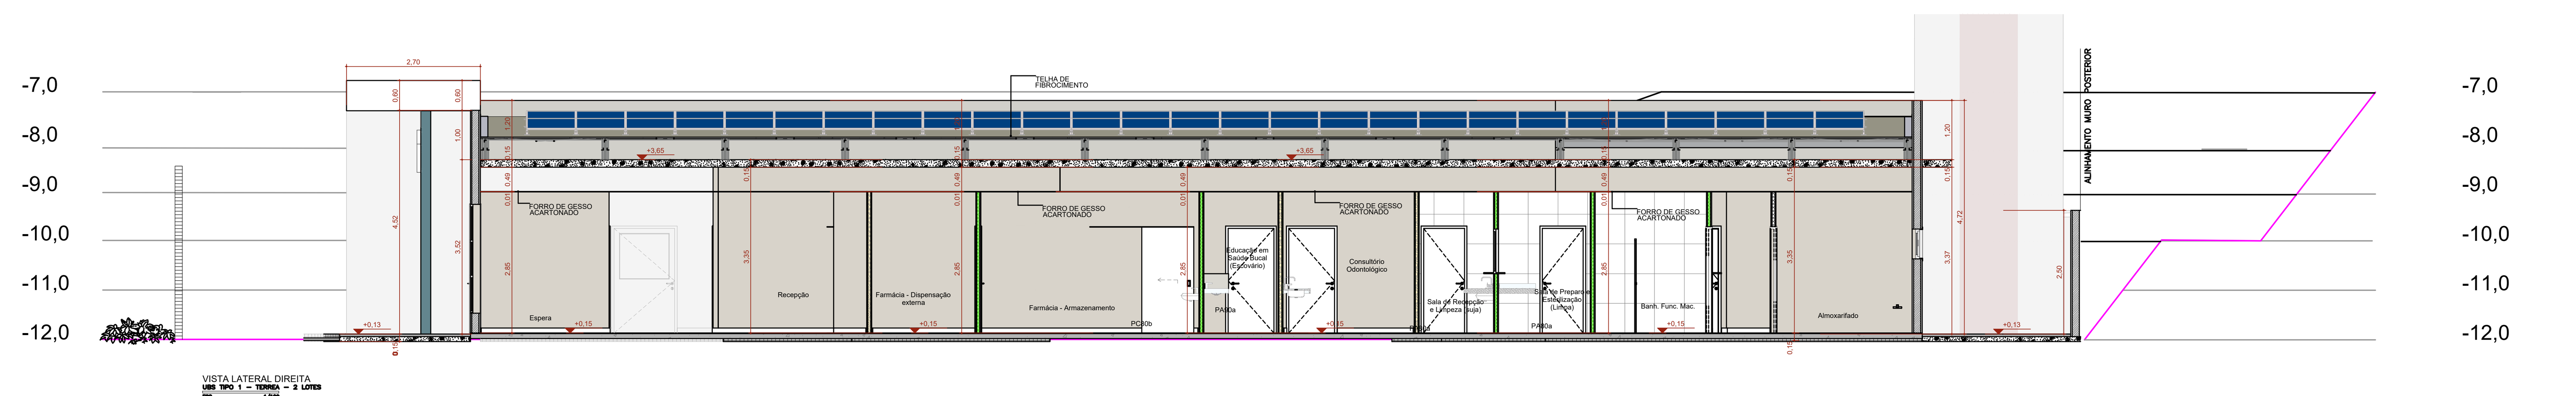

LEGENDA:
Corte/desaterro
Aterro
Nível de Projeto

Título:
PLANTA DE LOCAÇÃO/IMPLANTAÇÃO

Folha:
01

Objetivo:
LEVANTAMENTO DE ÁREA PARA CONSTRUÇÃO DE UBS PADRÃO T1T NOVO PAC MG

Município:
PARAISÓPOLIS - MG

Proprietários:
PREFEITURA MUNICIPAL DE PARAISÓPOLIS - MG

Endereço:
Rua Dr. Benedito de Barros Castro, s/n Bairro José Veríssimo

Matrícula:

Escala:
1 / 200

Data:
28/06/2023

Estado:

Situação:

Proprietários:

Prefeito Municipal

Quadro de Áreas:

A= 3.715,00 m²

Resp. Técnico:
ELVES NAVES DE OLIVEIRA:04346174663
Assinado de forma digital por ELVES NAVES DE OLIVEIRA:04346174663
Dados: 2025.02.13 10:39:17 -03'00'

Responsável Técnico
Elves Naves de Oliveira - CAU A36373-1

Aprovações:

A1 = (841 X 594)