


Esta edificação está dotada dos seguintes
Sistemas de Proteção Contra Incêndio:
 - Extintores
 - Iluminação de Emergência
 - Sinalização de Emergência
 - Alarma de Incêndio
 - Hidrantes
 - Edificação em estrutura de concreto
 Em caso de emergência:
 Ligue 193 - Corpo de Bombeiros
 Ligue 190 - Polícia Militar

Modelo de sinalização M1
 FIGURA 01

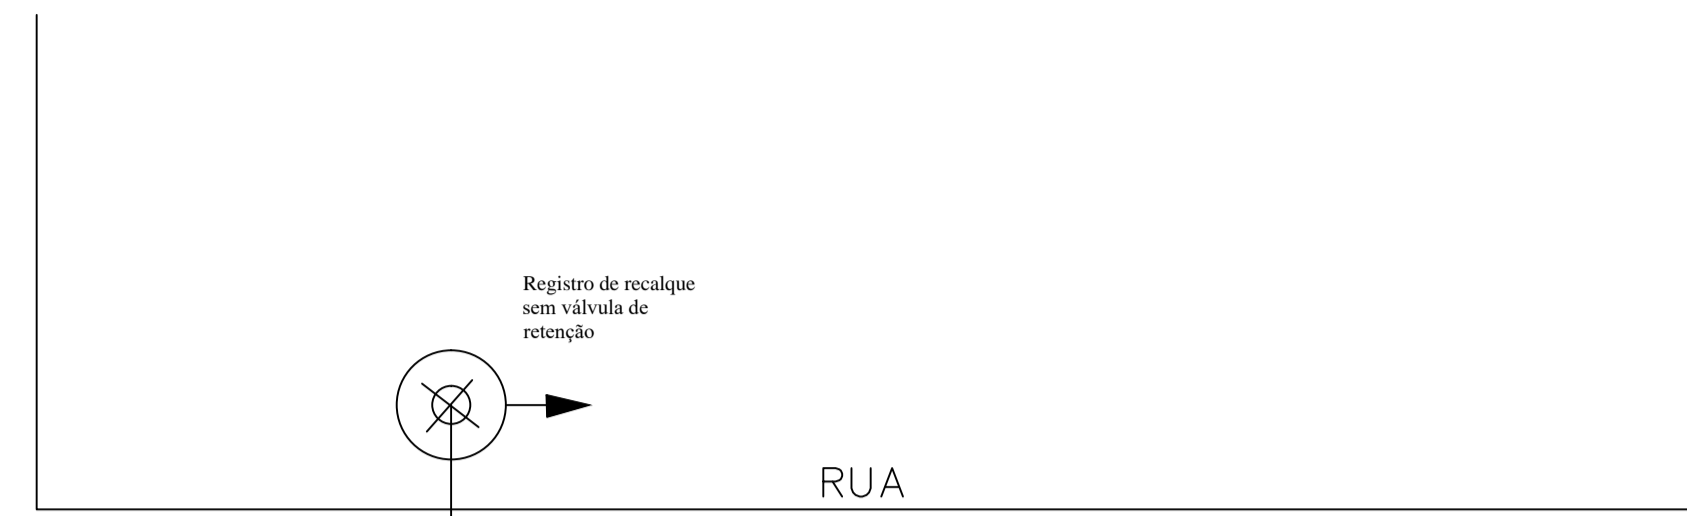

ÁREA: 993.61m²

| | |
|--|--|
| CRECHE ERESTINA DE CARVALHO ALMEIDA | |
| ENDEREÇO: | |
| PREFEITURA: | |