
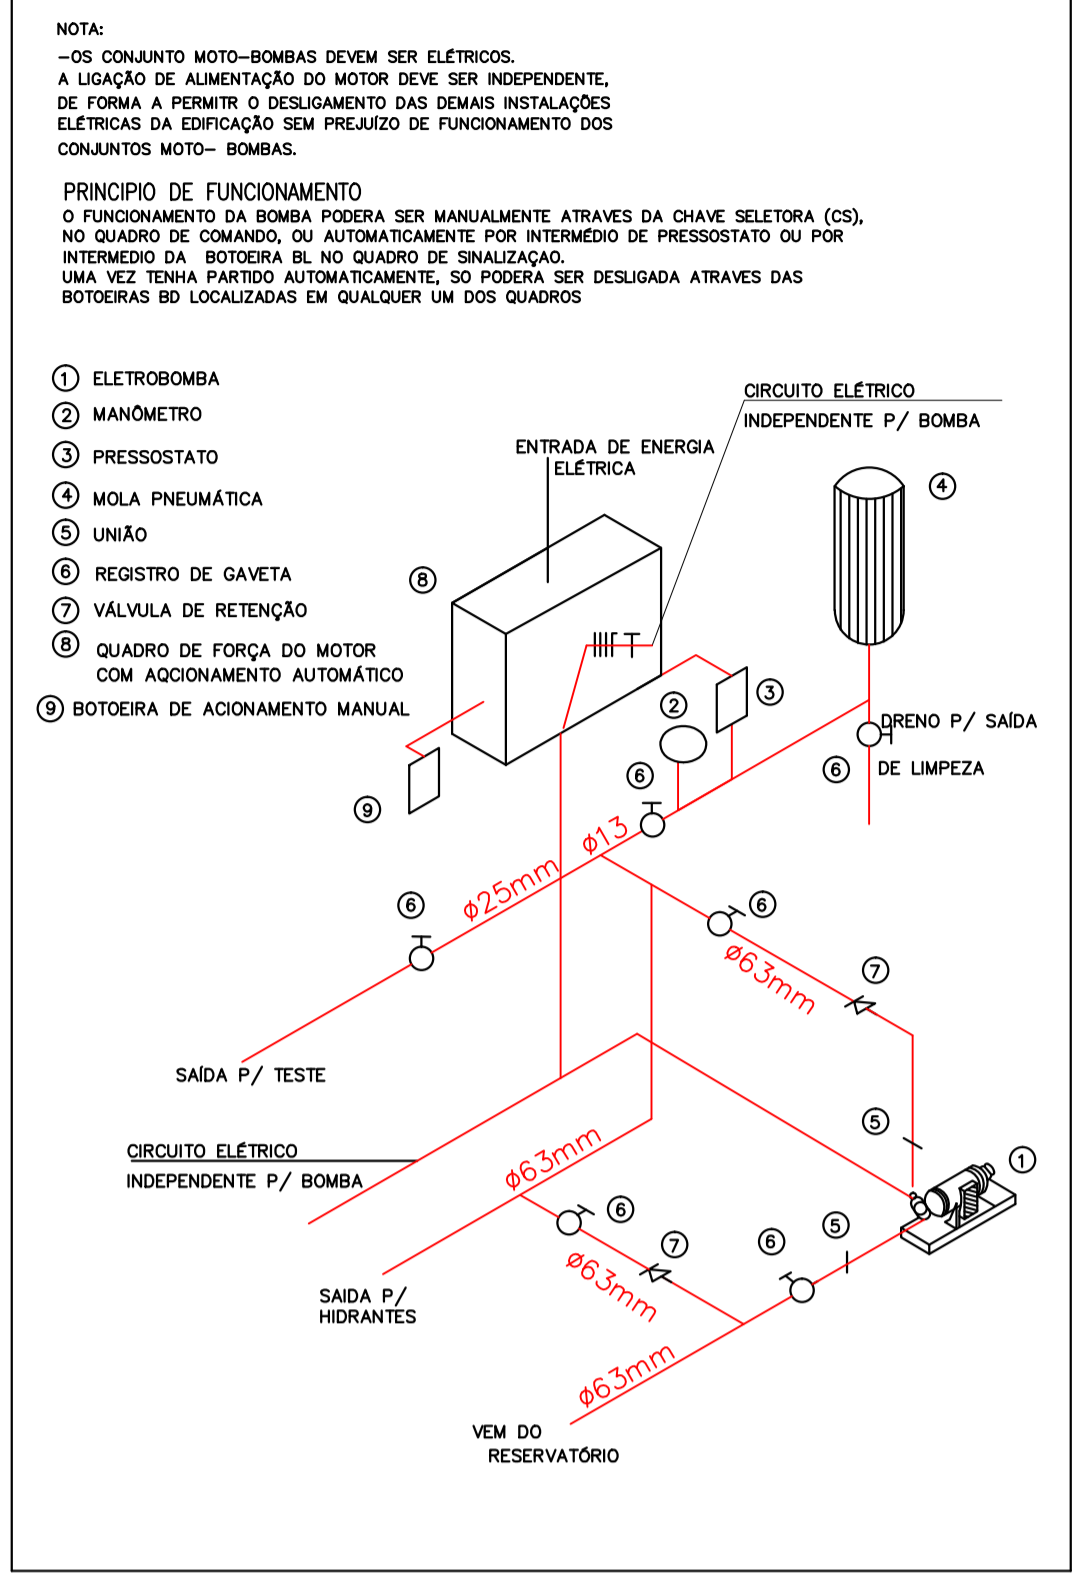
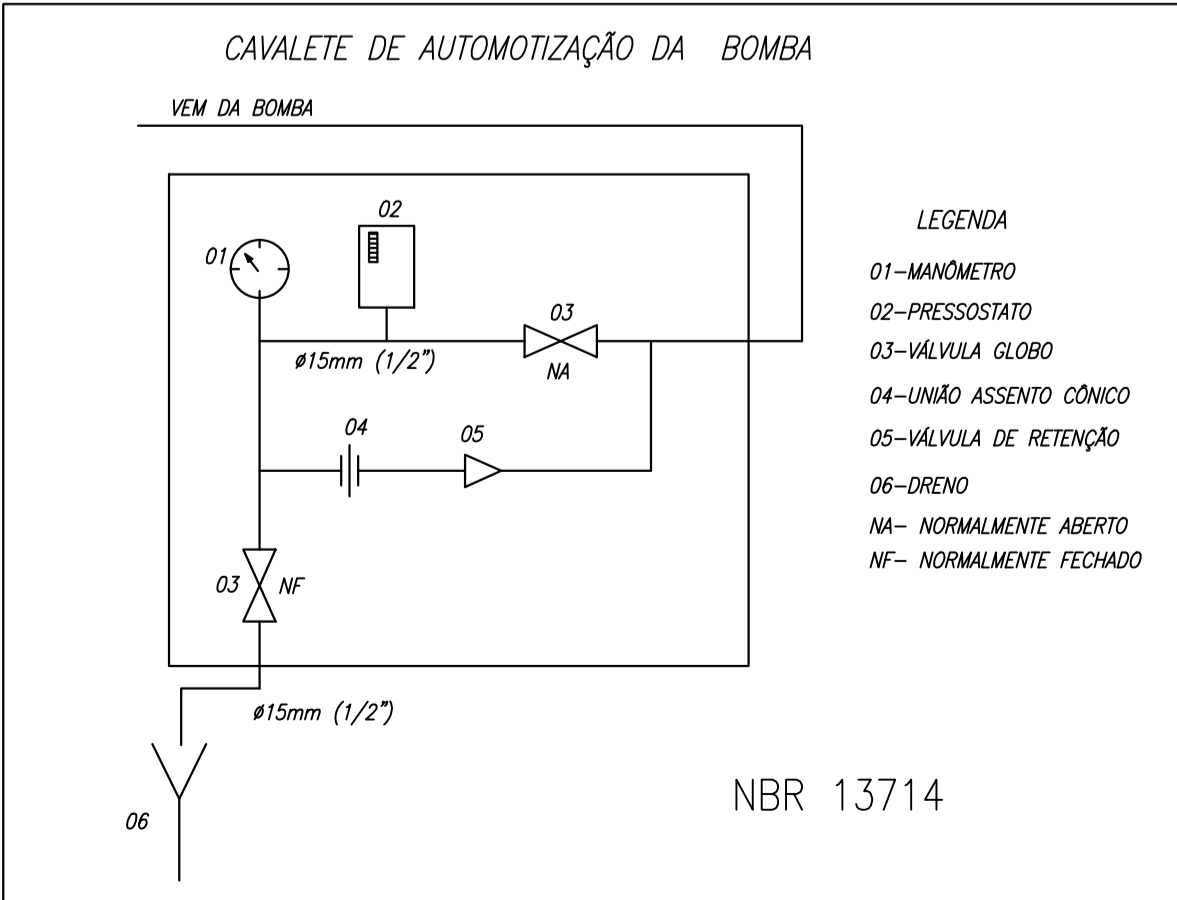
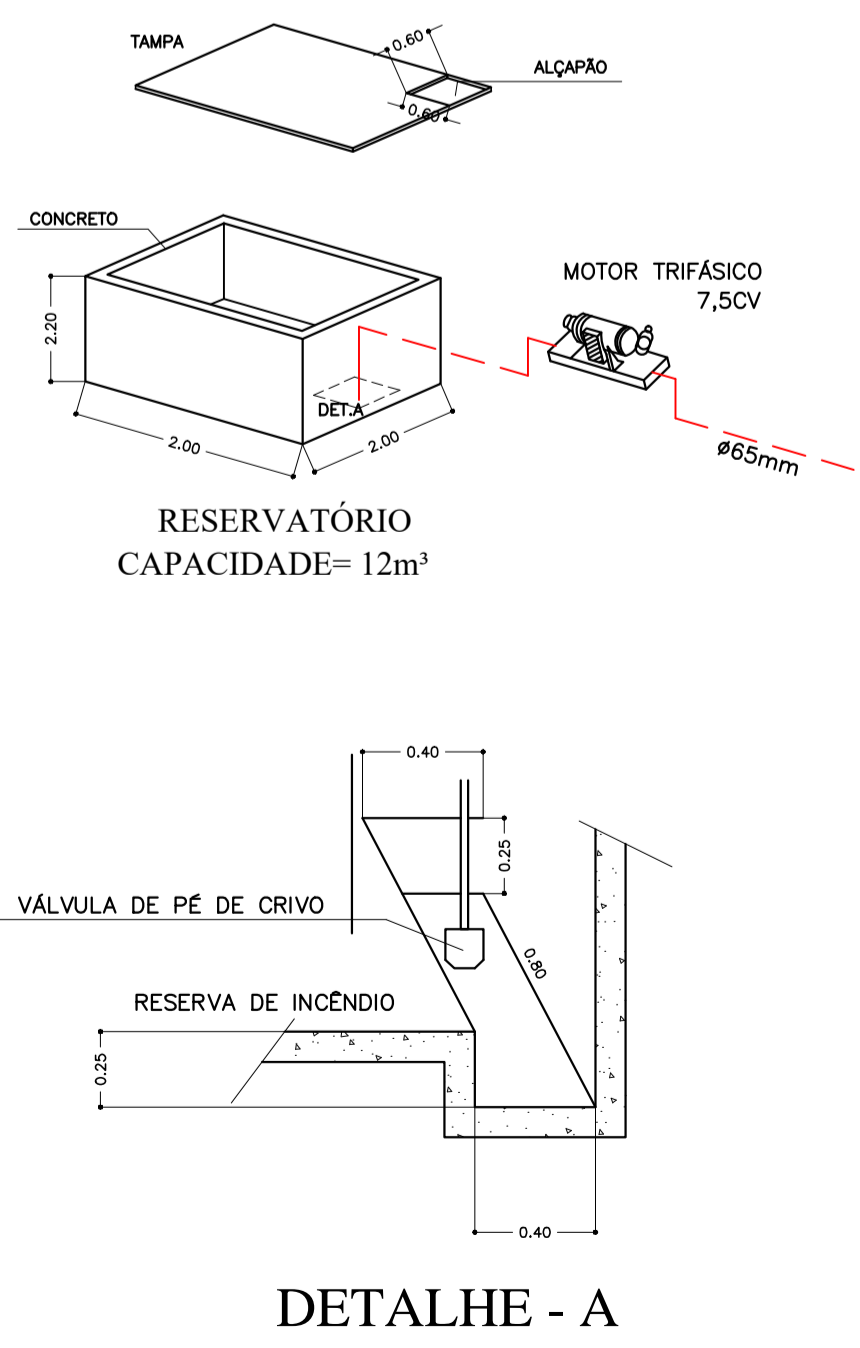
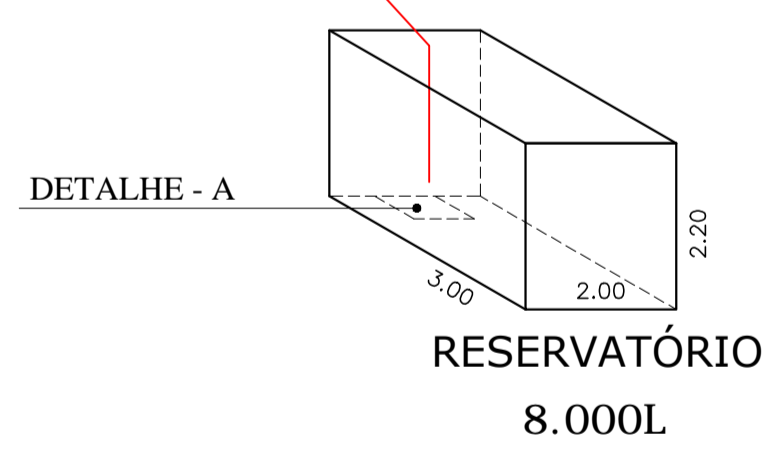
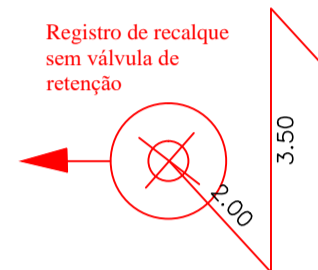
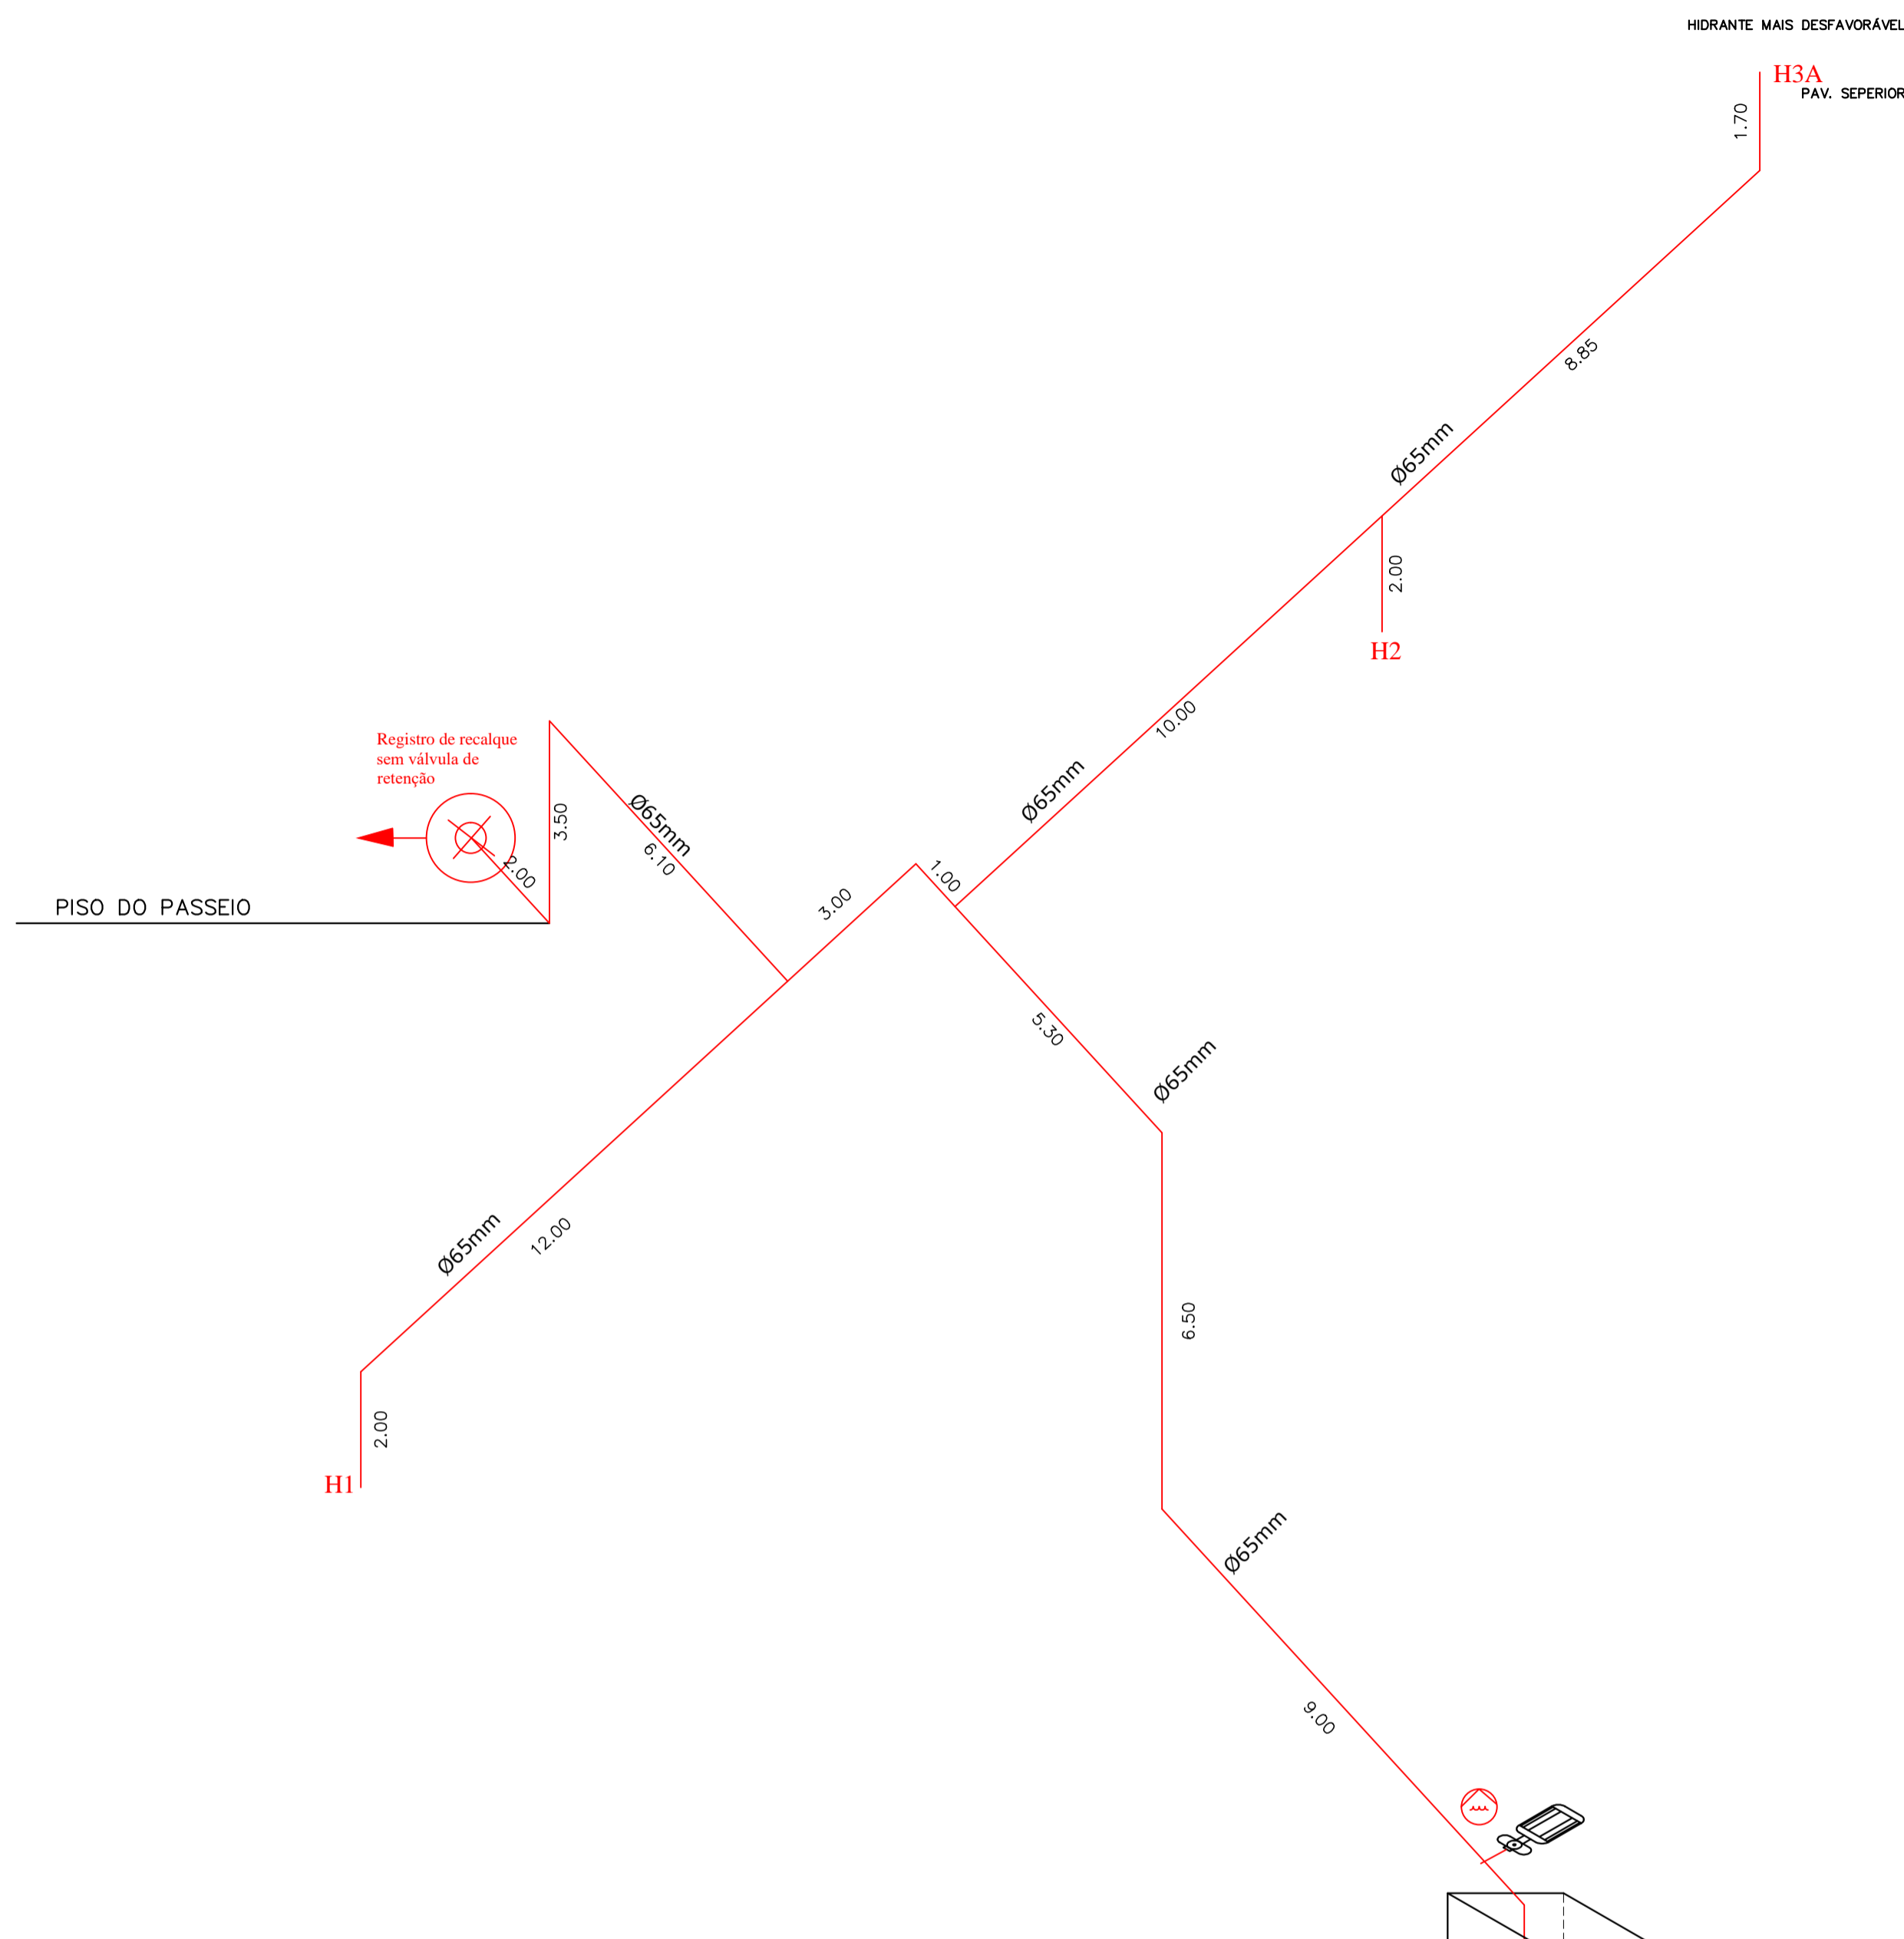


DETALHE DO HIDRANTE NA PAREDE S/ ESCALA

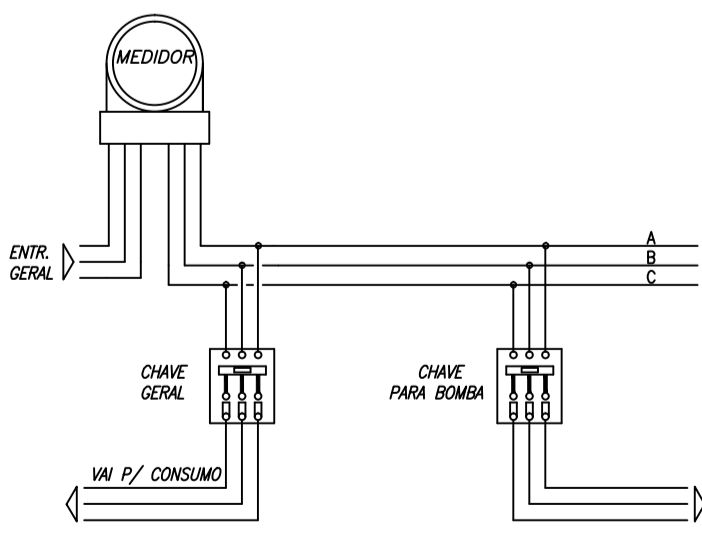

ISOMÉTRICO DA CASA DE BOMBA SEM ESCALA

PROJETO DE PREVENÇÃO E COMBATE A INCÊNDIO E PÂNICO		FOLHA 3/3
OBRA:		
LOCAL:		
LOTEAMENTO:	QUADRA:	LOTE:
BAIRRO: CENTRO	CIDADE: PARAÍSOBOLIS - MG	
PROPRIETÁRIO:		
SITUAÇÃO S/ ESCALA:	SINDICA:	
RESPONSÁVEL TÉCNICO E AUTOR DO PROJETO:		
ÁREAS (m²)		
PREFEITURA:		