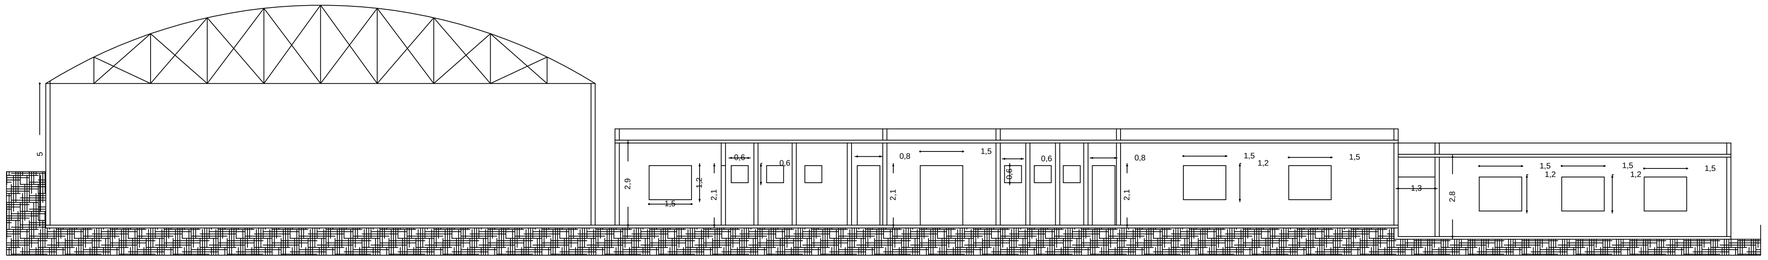

CORTE AB

ESCALA 1/100

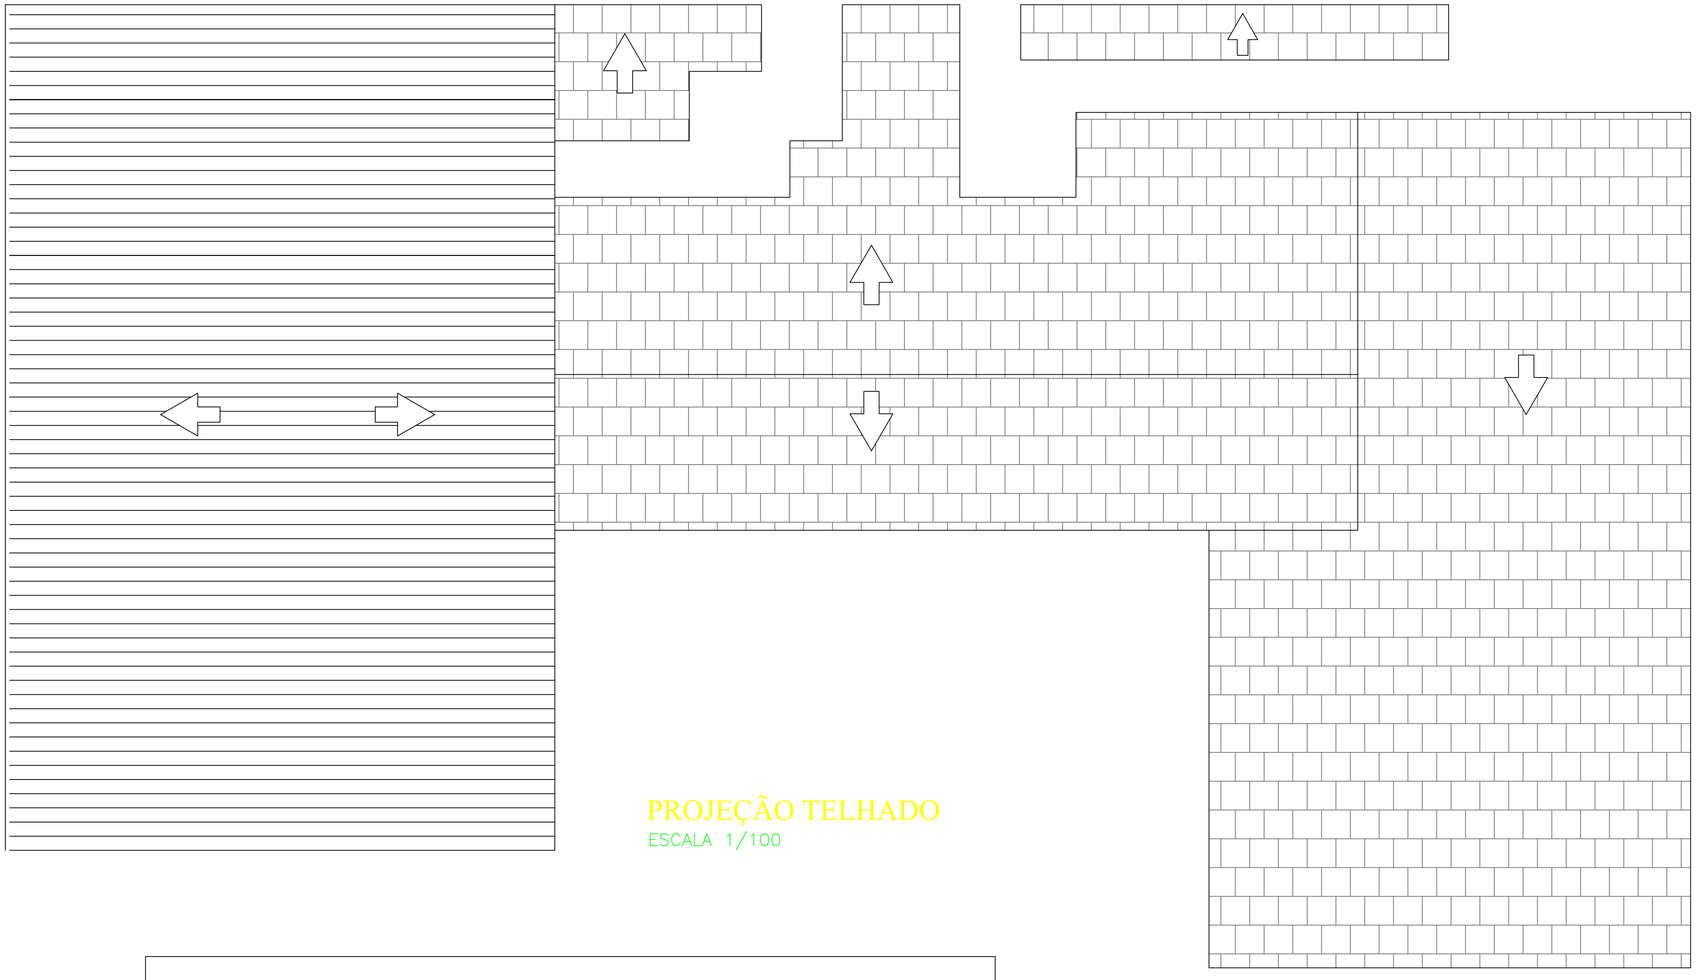

PROJEÇÃO TELHADO

ESCALA 1/100

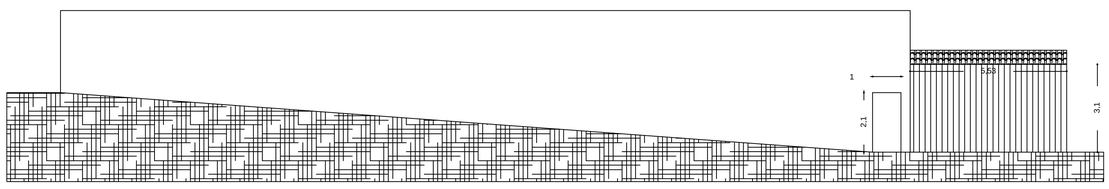

FACHADA PRINCIPAL

ESCALA 1/100

CORPO DE BOMBEIROS

Dener Floriano Engenharia Civil
Travessa Frei Caetano, 97, Ap 02, Paraisópolis, MG
CEP- 37.660-000 - TEL (35) 9-9137-4339 (VIVO)
email: denerflorianoengenharia@gmail.com

DNR Engenharia Civil

Folha 2/2

CORTES DETALHES

PROJETO COMPLETO	ESC: 1:100
Assunto:	PROJETO TÉCNICO DE PROTEÇÃO CONTRA INCÊNDIO E PÂNICO
Ocupação:	EDUCACIONAL (E-1)
Local:	Avenida Luiz Resende,533 , Distrito de Costas - Paraisópolis - MG
Proprietário:	Prefeitura Municipal de Paraisópolis
Resp. Técnico:	Dener Aparecido Floriano
Área do Terreno: 2.201,40 m²	Área Construída: 850,36 m² Área protegida: 850,36 m²
Desenhista:	Dener Aparecido Floriano

Assinatura do Representante Legal

Ass:

Prefeitura Paraisópolis CNPJ:18.025.965/0001-02

Assinatura do Responsável Técnico

Ass:

Dener Aparecido Floriano- CREA-182261/D