


LOCALIDADE	EXTENSÃO	LAGURA MÉDIA DA VIA	ÁREA TOTAL (m ²)	EXTENSÃO DE SARJETA	ÁREA A PAVIMENTAR (total - sarjeta)	SOLEIRAS (unid.)	MEIO FIO (unid.)	MEIO FIO DE TRAVAMENTO (m)	Recuperação de Caixa - Bueiro (unid)
TRECHO 1	178,80	5,53	989,43	355,61	829,41	0,00	-	18,58	0,00
TRECHO 2									
TRECHO 3									
TRECHO 4									
TRECHO 5									
TOTAL	178,80		989,43	355,61	829,41	0,00	0,00	18,58	0,00


LEGENDA	
	Sarjeta de concreto
	Saída d'água
	Caixa drenagem existente a ser recuperada
	Meio fio rebatixado

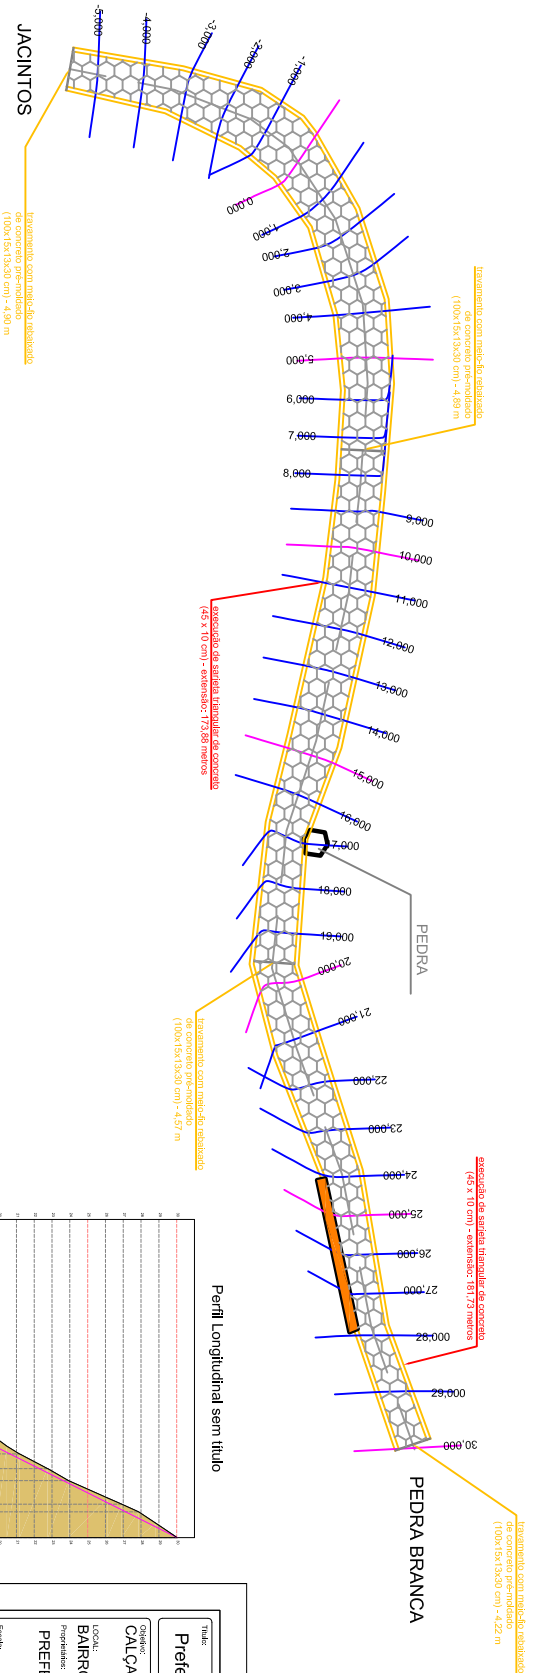


Perfil Longitudinal sem título



SEÇÃO TIPO - PERFIL DA CAIXA DE RUA

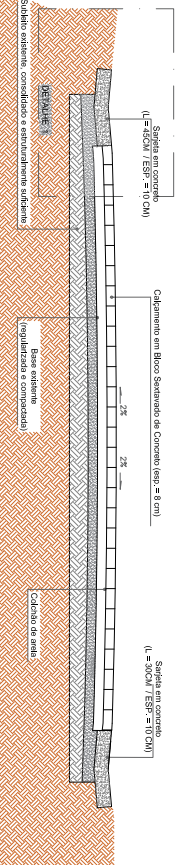

DETALHES SEÇÃO TIPO SEM ESCALA

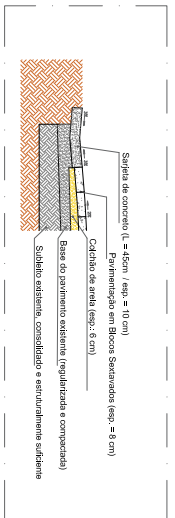

DETALHES SEÇÃO TIPO - PERFIL DA CAIXA DE RUA SEM ESCALA

Título: Prefeitura Municipal de Paraisópolis

Folha: 01

Objetivo: CALÇAMENTO - MORRO DO ENCOSTO

LOCAL: BAIRRO DOS JACINTOS

Proprietário: PREFEITURA MUNICIPAL DE PARAISSÓPOLIS- MG

Escala: 1 / 300

Data: 15/06/2023

Situação: _____

Projeto de: _____

Revis. Técnica: _____

Quanto de Área: _____

Aprovação: _____