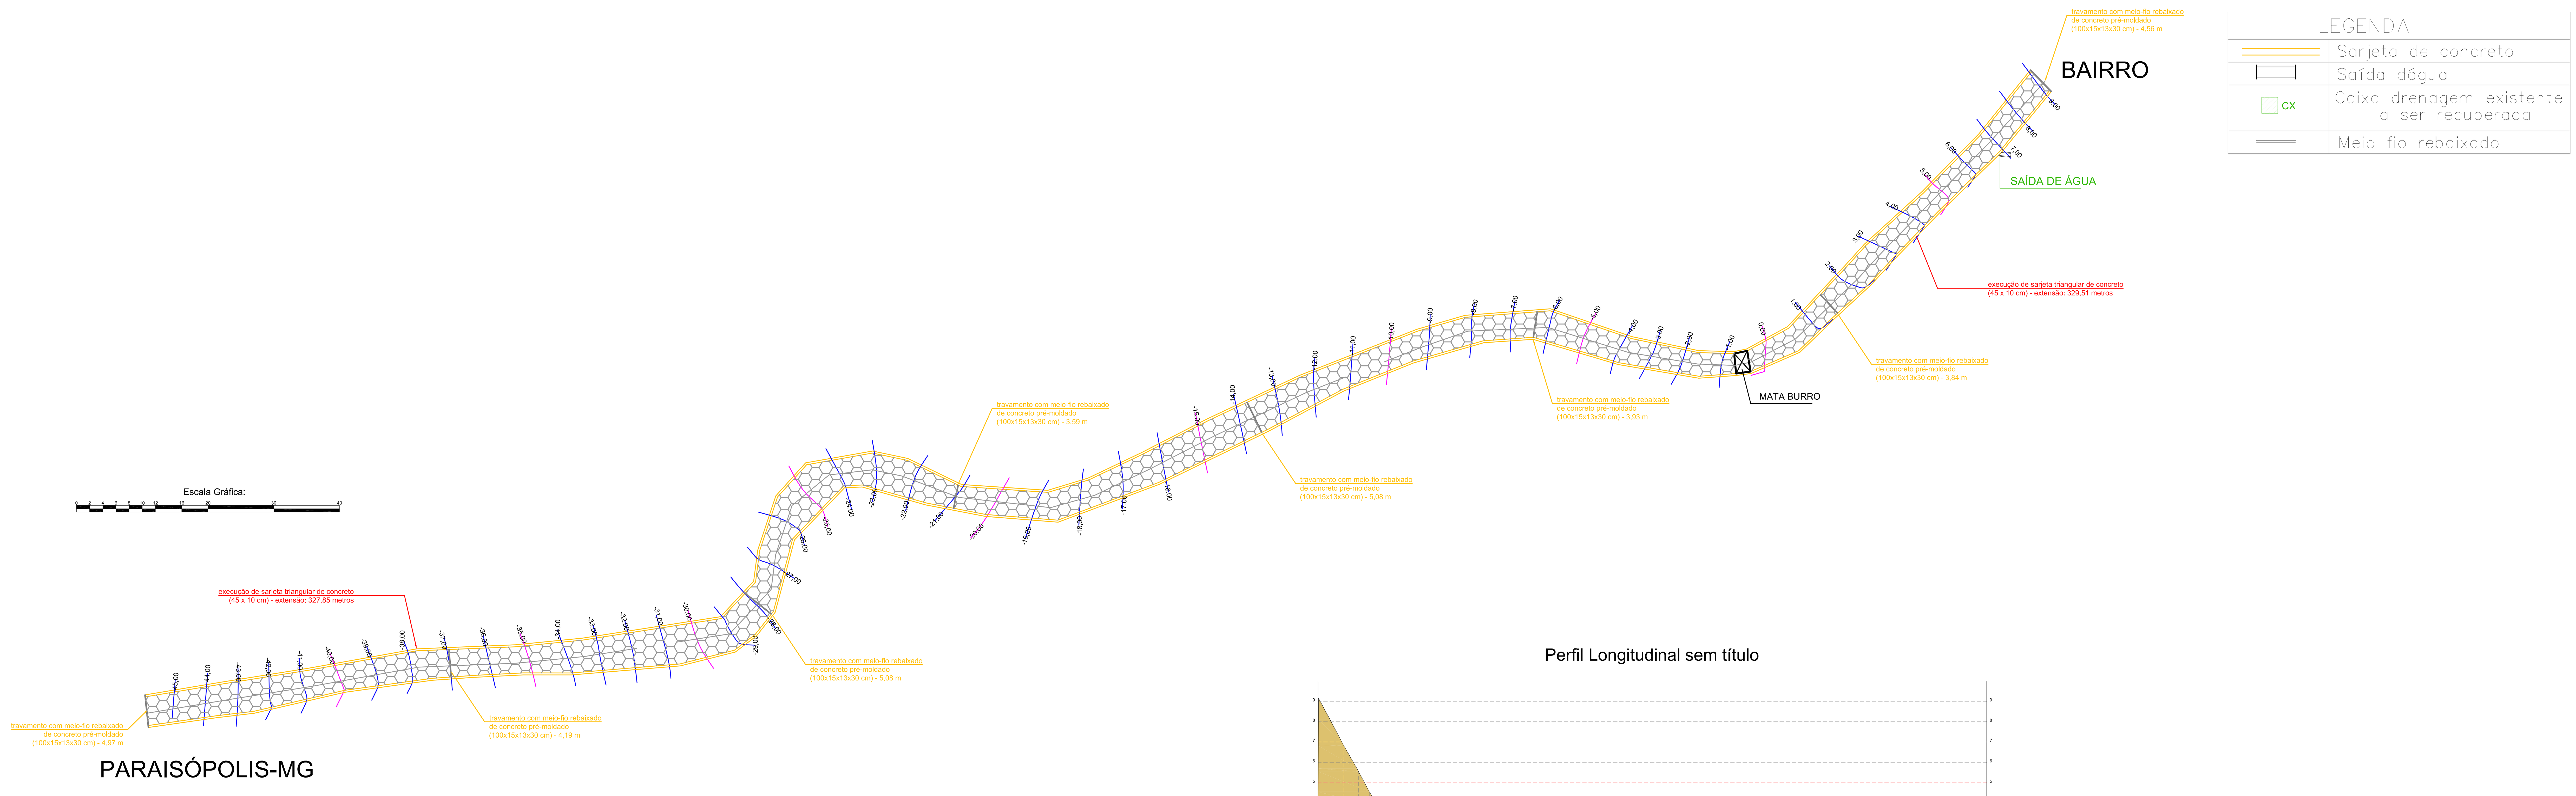

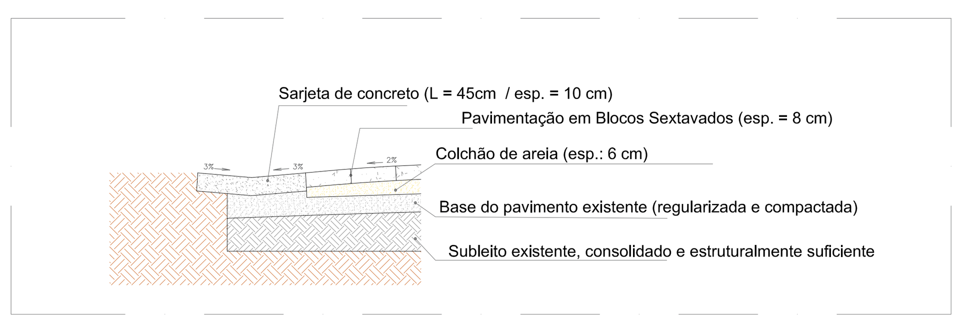

DETALHES SEÇÃO TIPO

SEM ESCALA

SEÇÃO TIPO - PERFIL DA CAIXA DE RUA

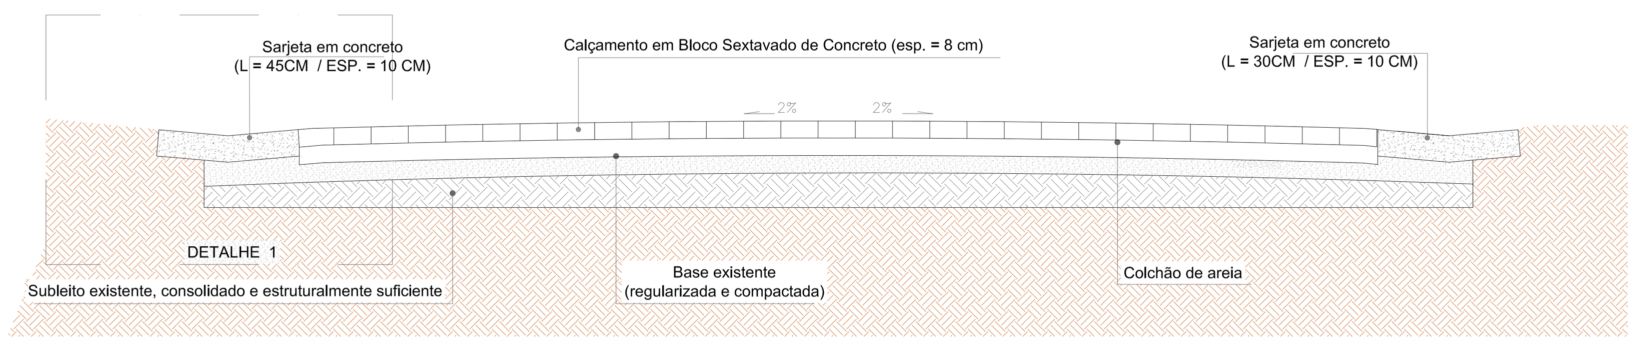

DETALHES SEÇÃO TIPO - PERFIL DA CAIXA DE RUA

SEM ESCALA

LOCALIDADE	EXTENSÃO	LARGURA MÉDIA DA VIA	ÁREA TOTAL (m²)	EXTENSÃO DE SARJETA	ÁREA A PAVIMENTAR (total - sarjeta)	SOLEIRAS (unid.)	MEIO FIO (unid.)	MEIO FIO DE TRAVAMENTO (m)	Recuperação de Caixa - Bueiro (uni)
TRECHO 1	328,75	5,24	1.723,55	657,36	1.427,74	1,00	-	35,24	0,00
TRECHO 2									
TRECHO 3									
TRECHO 4									
TRECHO 5									
TOTAL	328,75		1.723,55	657,36	1.427,74	1,00	0,00	35,24	0,00

Perfil Longitudinal sem título

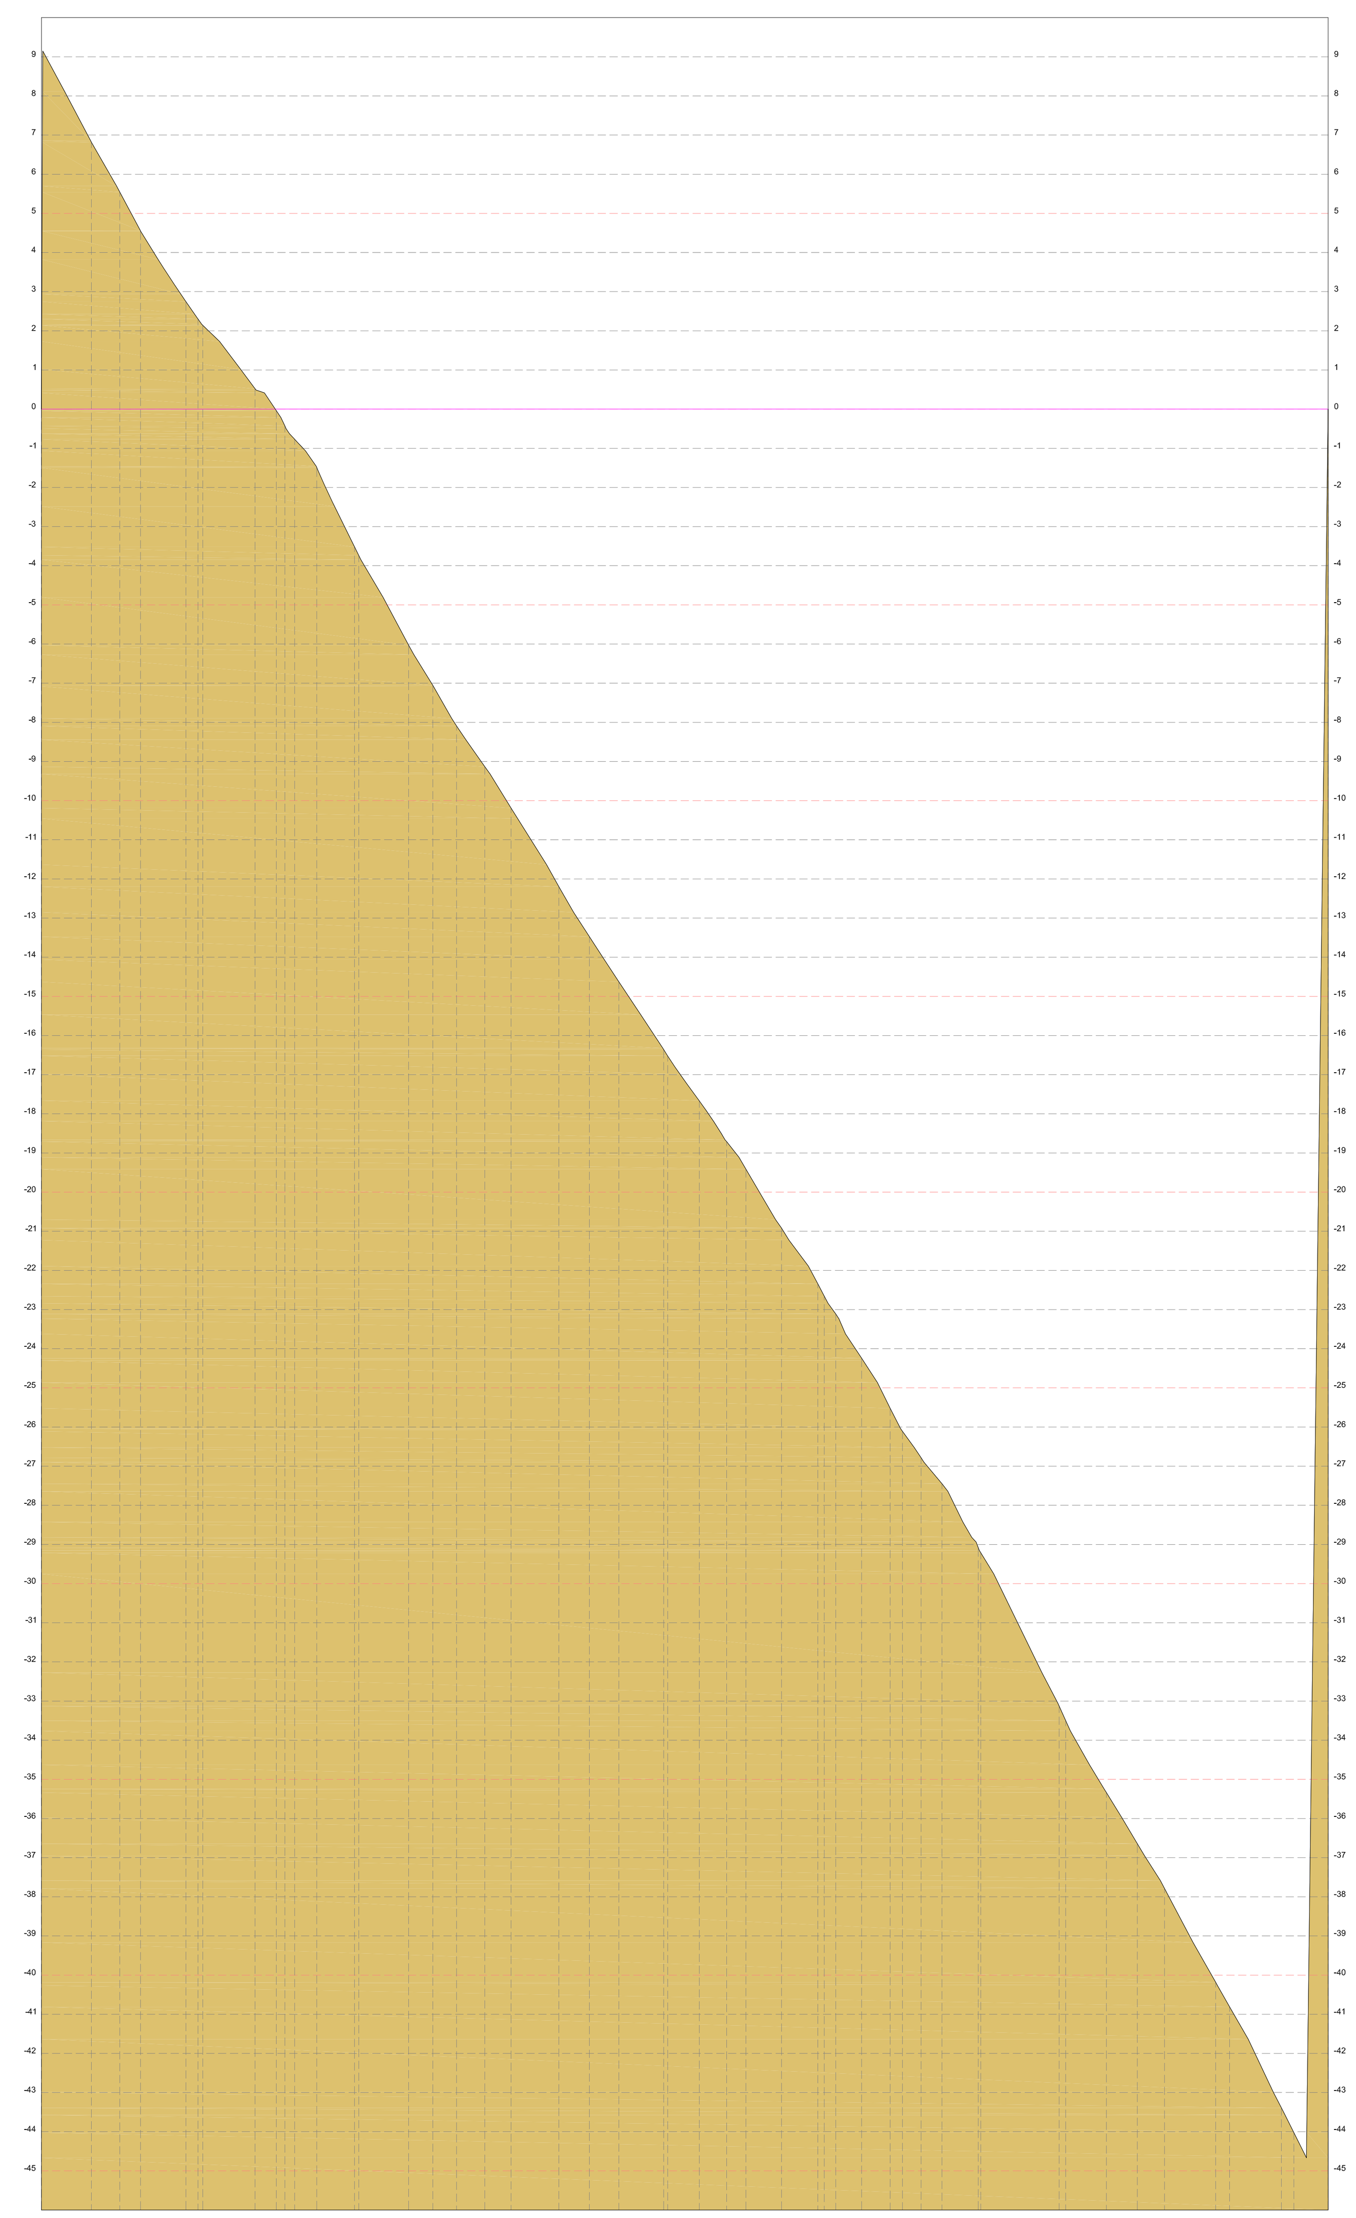

Título:

Prefeitura Municipal de Paraisópolis

Folha: 01

Objetivo: CALÇAMENTO DE ESTRADA COM BLOQUETE

LOCAL: BAIRRO DOS LUCIANOS

Proprietários: PREFEITURA MUNICIPAL DE PARAISÓPOLIS

DATA: 29/06/2023 ESCALA:1 / 500

Quadro de Áreas e Perímetros:

Quadro de Assinaturas:

Prop.:

Prefeito Municipal

Resp. Téc.: ELVES NAVES DE OLIVEIRA:04346 174663

Responsável Técnico
Elves Naves de Oliveira - CAU A36373-1

Esse desenho foi elaborado utilizando uma versão original do sistema profissional para Cálculos, Desenhos e Projetos topográficos TopoEVN 6.4 - Número de Série: 22006, Licenciado à: REGIS PEREIRA DE ANDRADE.