

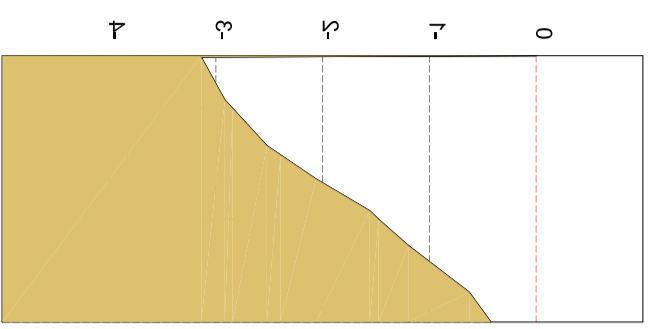
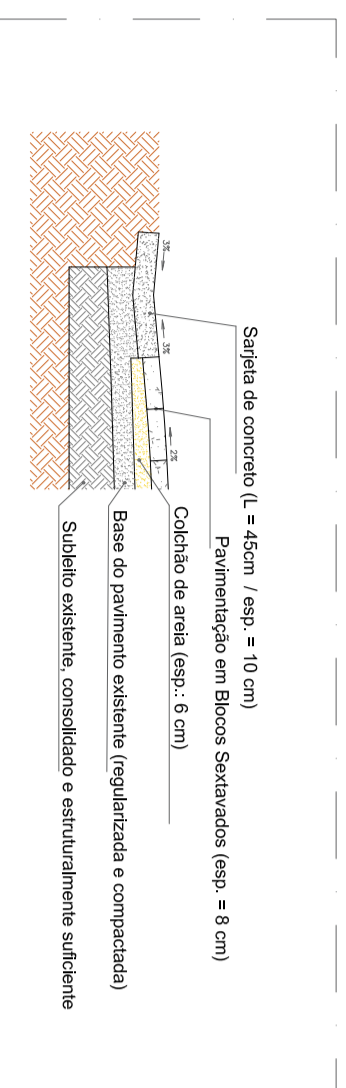
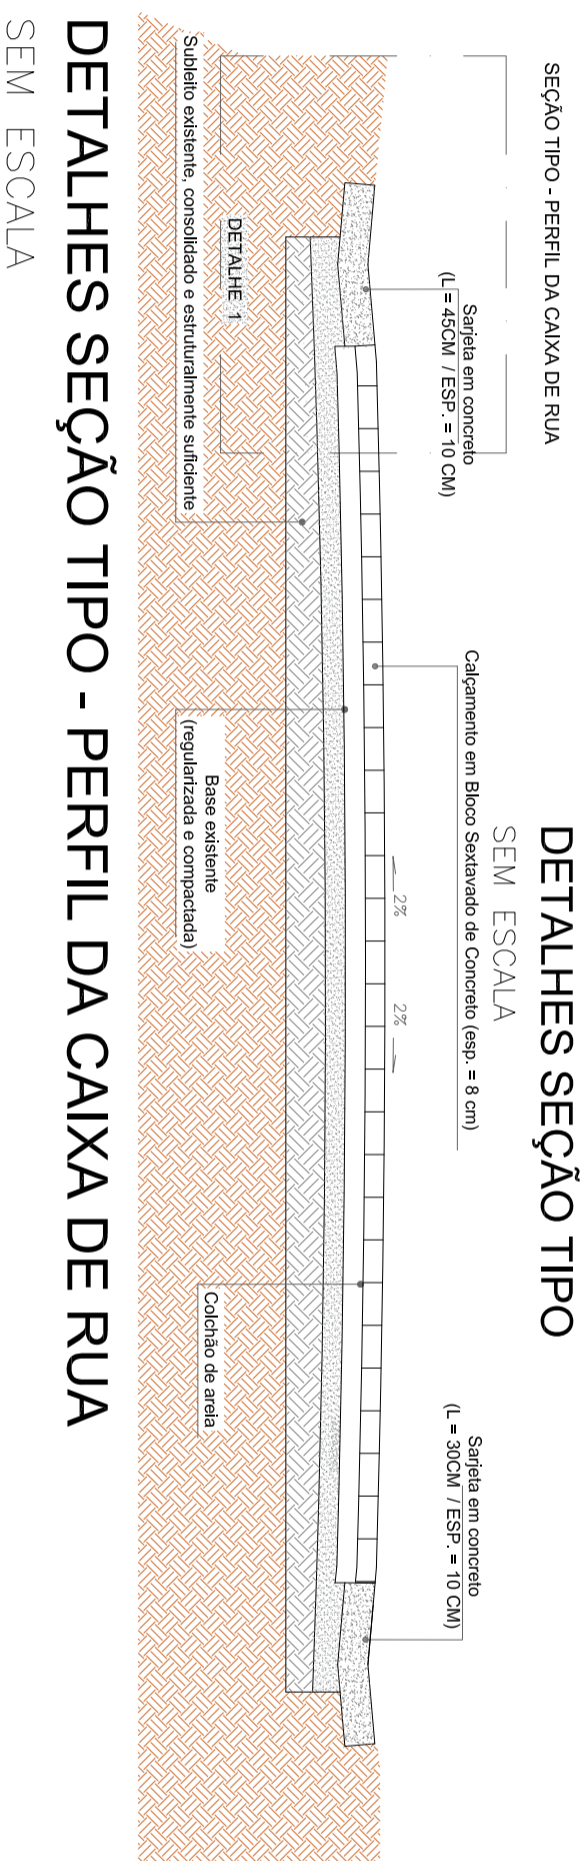


Perfil Longitudinal

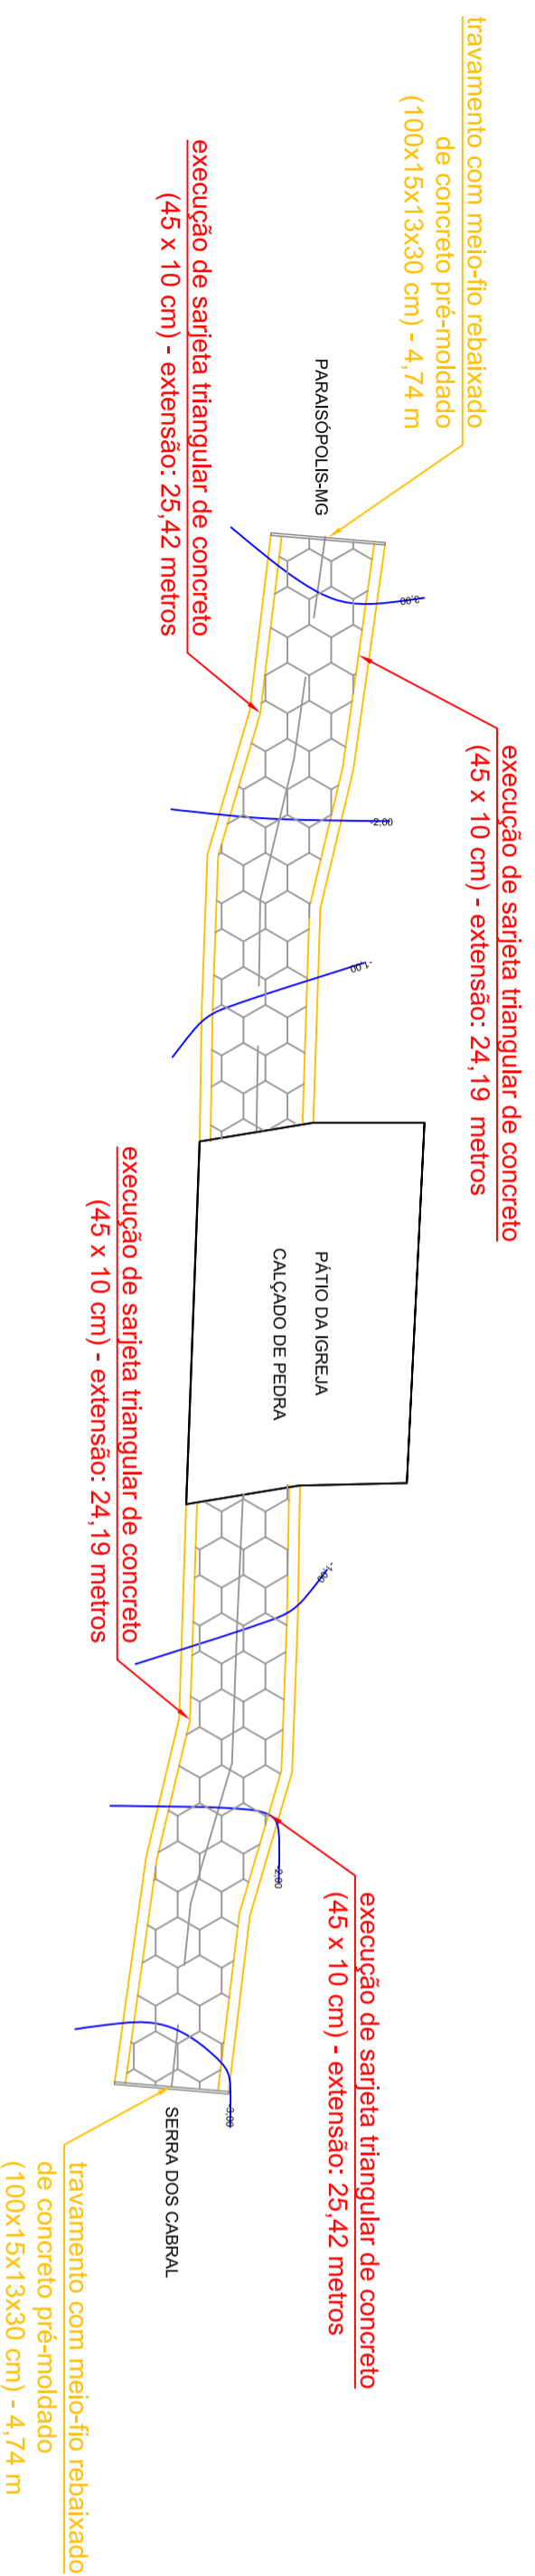

Perfil Longitudinal

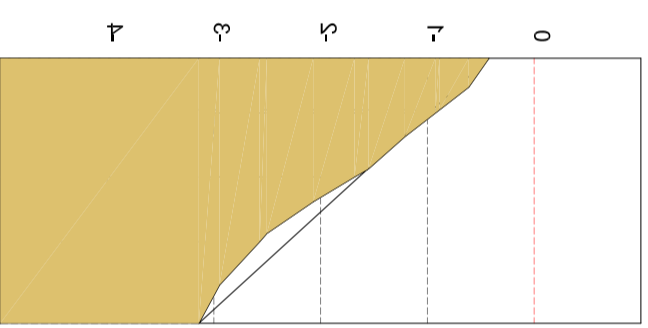

LOCALIDADE	EXTENSÃO	LARGURA MÉDIA DA VIA	ÁREA TOTAL (m²)	EXTENSÃO DE SARBETA	ÁREA A PAVIMENTAR (total - sarjeta)	SOLEIRAS (unid.)	MEIO FIO (unid.)	MEIO FIO DE TRAVAMENTO (m)	Recuperação o de Caixa - Bueiro (unid)
PEREIRAS	49,74	4,74	235,82	99,22	191,17	0,00	-	9,48	0,00
TOTAL	49,74		235,82	99,22	191,17	0,00	0,00	9,48	0,00

LEGENDA	
	Sarjeta de concreto
	Saída d'água
	Caixa drenagem existente
	Meio fio rebaixado

Título:
Prefeitura Municipal de Paraisópolis

Folha:
01

Objetivo:
CALÇAMENTO

LOCAL:
SERRA DOS PEREIRAS
Proprietários:
PREFEITURA MUNICIPAL DE PARAISSÓPOLIS - MG
Imóvel:

Escala:
1 / 300

Data:

Situação:

Proprietários:

Prefeito Municipal

Resp. Técnico:

Responsável Técnico
Elves Naves de Oliveira CAU A36373-1

Quadro de Áreas:
